




PIANTA PIANO TERRA
STATO DI FATTO

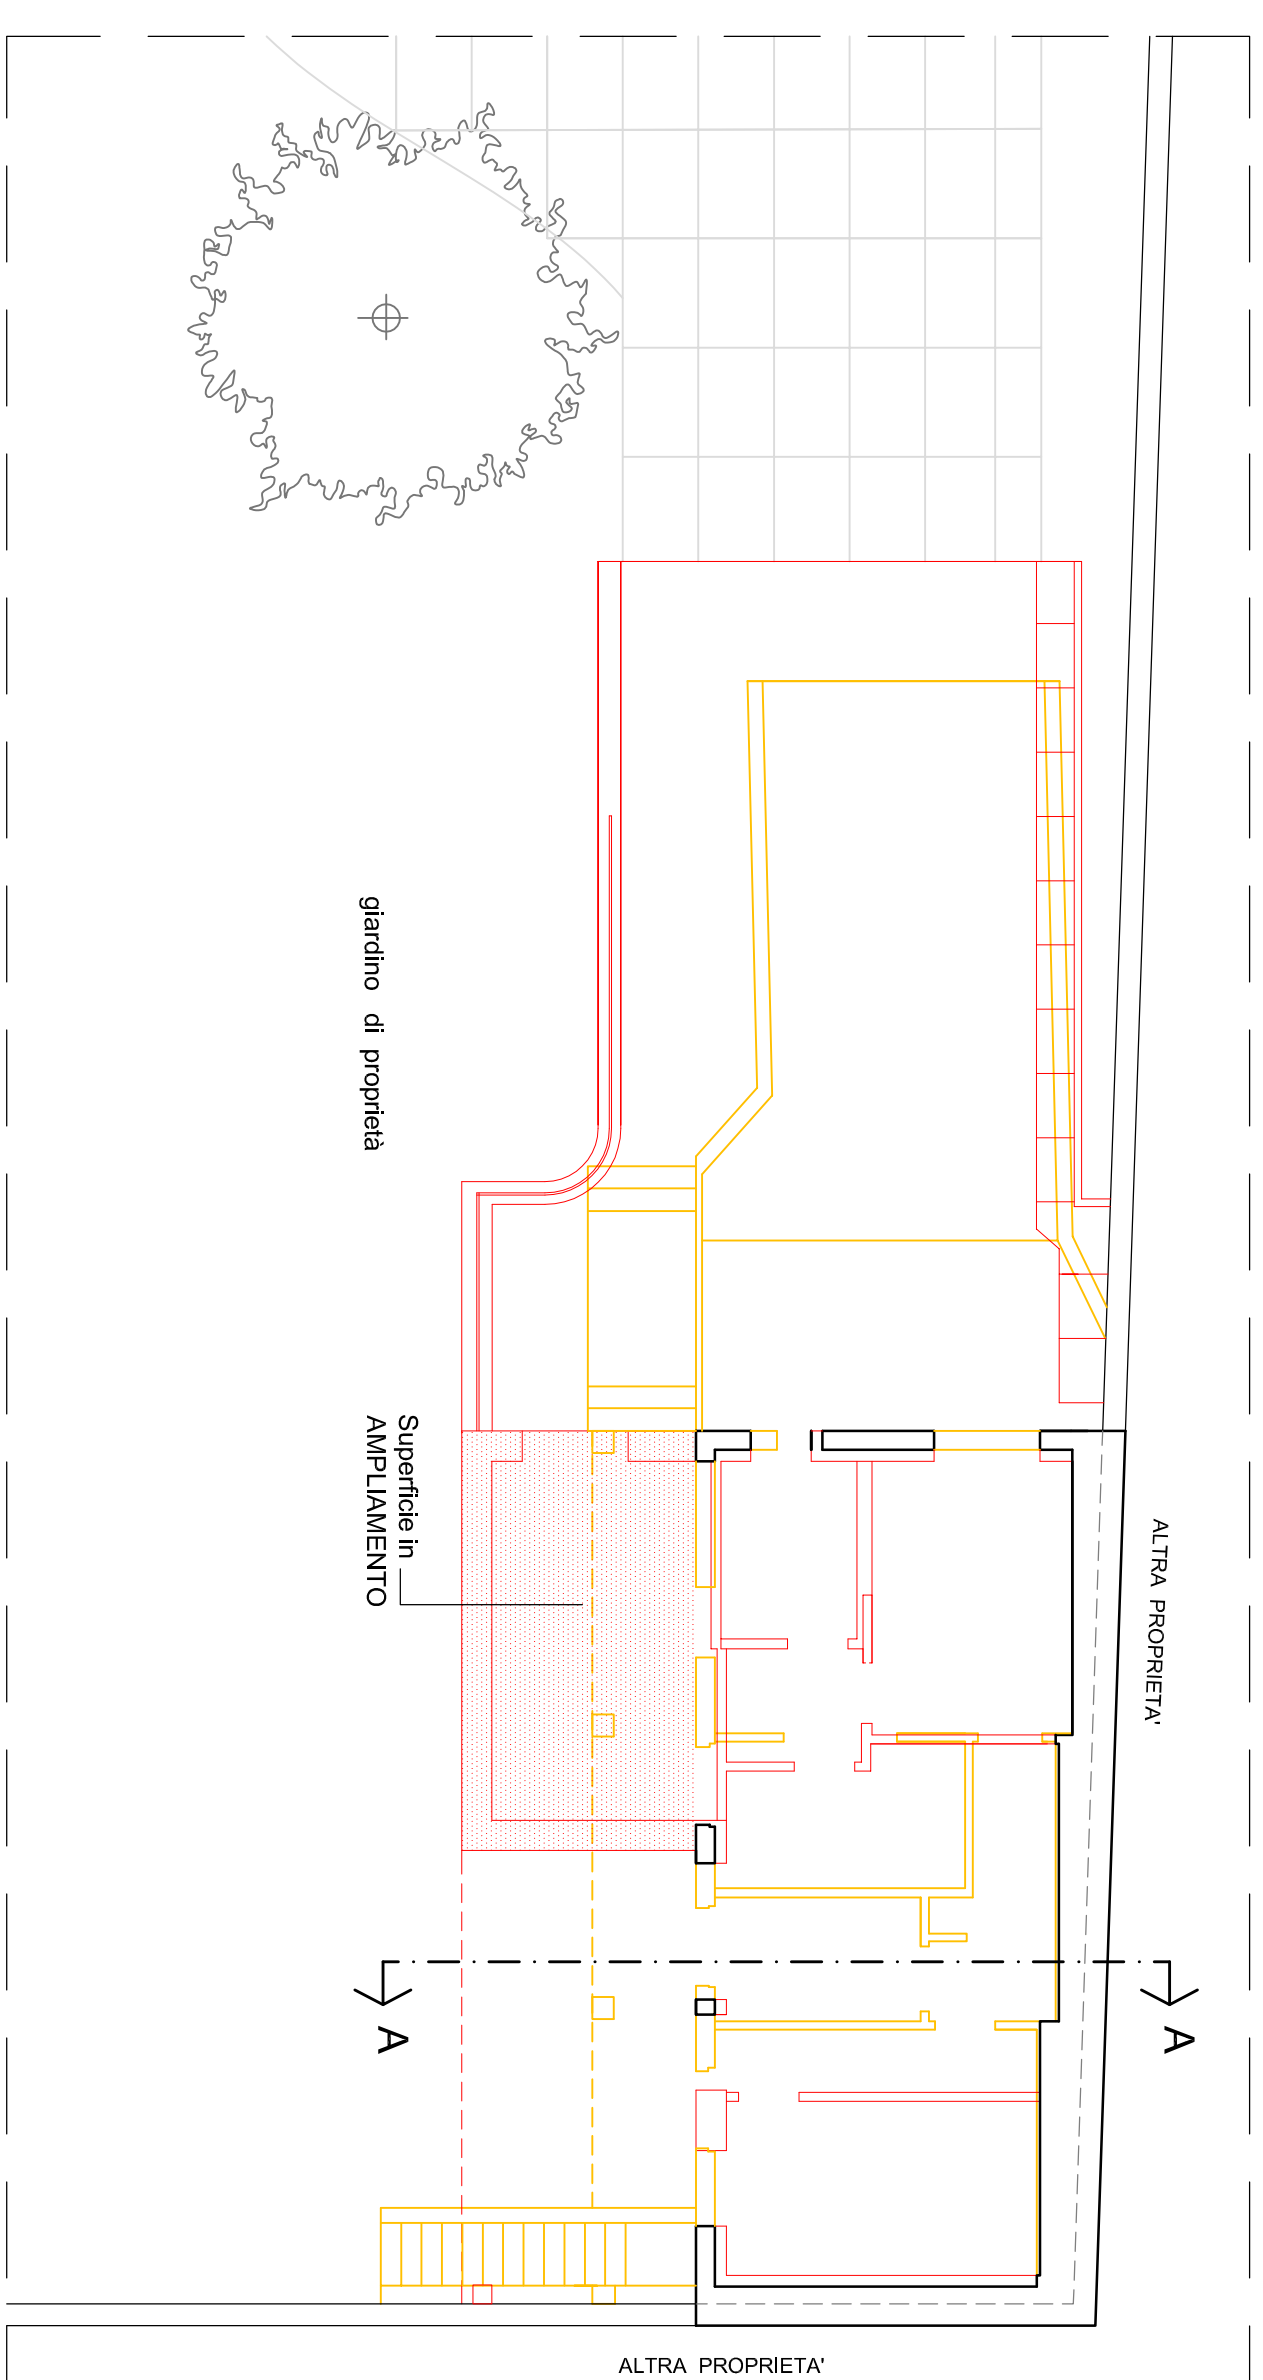

PIANTA PIANO TERRA
CONFRONTO

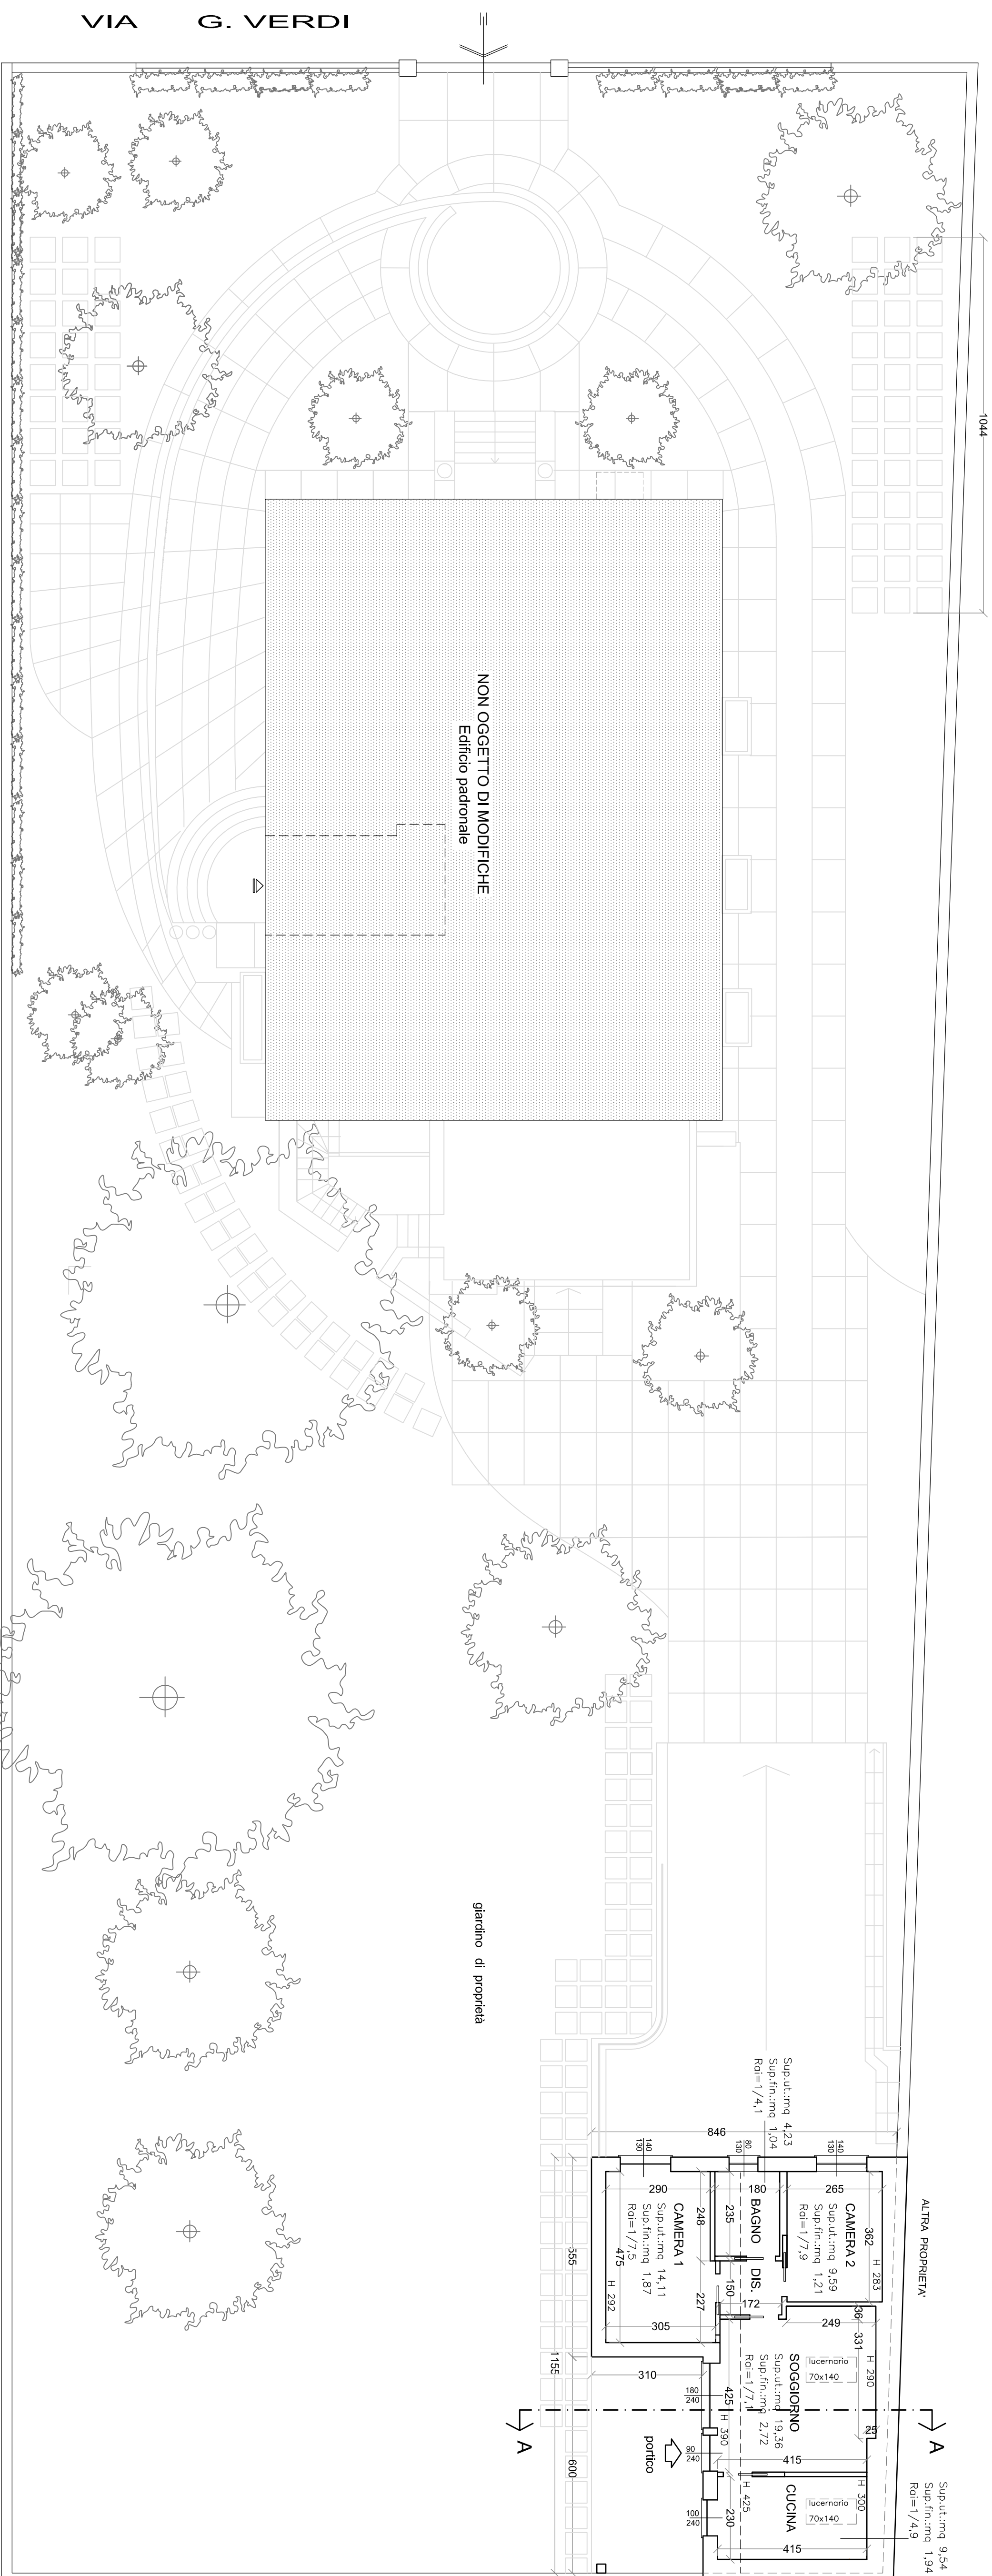


PIANTA PIANO TERRA
OPERE IN PROGETTO

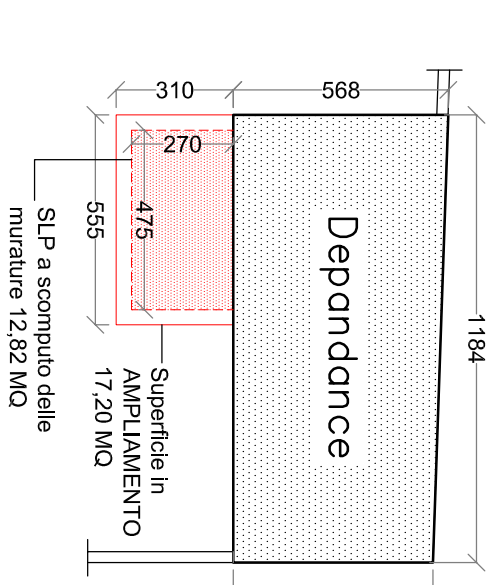


SCHEMA PER CONTEGGIO SIP:
PIANTA PIANO TERRA

CALCOLO DELLA SIP COME DA ART.17.1 DELLE N.T.A.
PIANO DELLE REGOLE:
SIP ESISTENTE:
 $m[(5,68x5,28) \times 11,84] / 2 = MQ 64,88$
SIP AMMESSA IN AUMENTO:
MQ $64,88 \times 20\% = MQ 12,98$
SIP IN PROGETTO (a scoppio delle murature):
 $m[(2,70x4,75) = MQ 12,82 < MQ 12,98$ ammessi

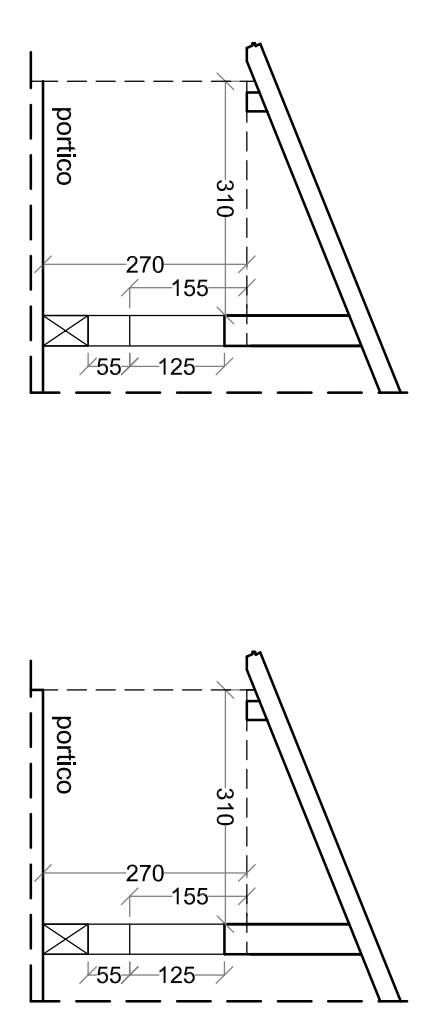

FINESTRA SOGGIORNO:
(1,80x1,25)/3+
(1,80x0,55) = 1,74 mq
1,74 mq (72% di 1/8 delle suploc.)

FINESTRA CUCINA:
(1,00x1,25)/3+
(1,00x0,55) = 0,96 mq
0,96 mq (81% di 1/8 delle suploc.)

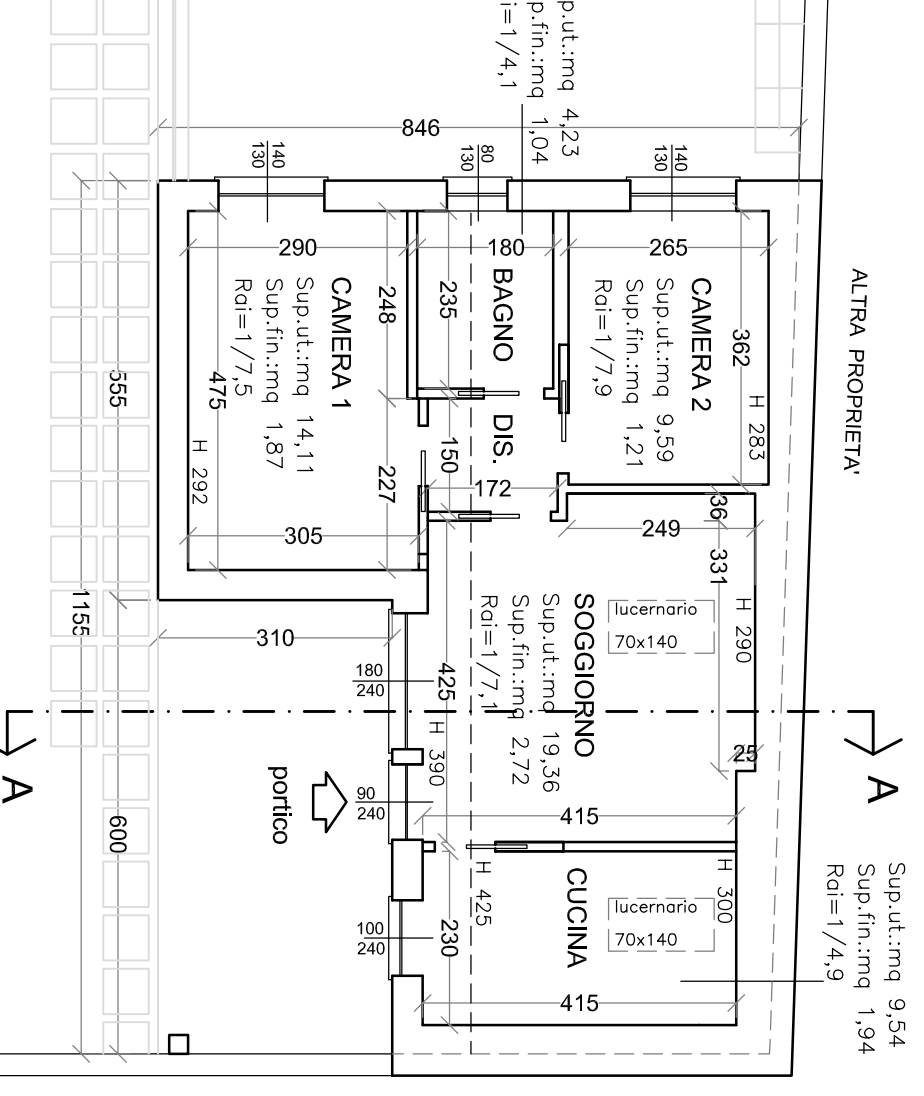


giardino di proprietà

NON OGGETTO DI MODIFICHE
Edificio padronale

1044

VIA G. VERDI

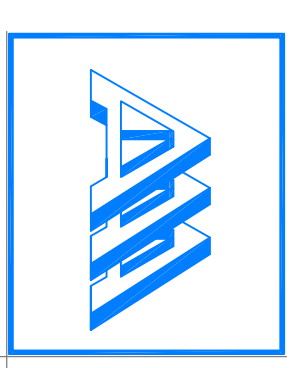

STUDIO DI ARCHITETTURA
ARCH. ALESSANDRO AIAZZI

2008
Via Mago 7/10
Tel. 039/2104419
Fax 039/2104419
e-mail: info@studioaiazzi.it

COMUNE: VERGI 6
OGGETTO: **PERMESSO DI COSTRUIRE**
Dependance

SCALA: 1:100
DATI CATASTALI: FOGLIO: 29
MAPPALE: 212
SUB: 101-701
TAVOLA: PIANTE PIANO TERRA - STATO DI FATTO, CONFRONTO E OPERE IN PROGETTO - CONTEGGI

DATA: OTTOBRE 2018
PROGETTISTA E DIRETTORE LAVORI: TIMIRO E FIRMA:
ARCH. AIAZZI ALESSANDRO

TAV. N°: 2
PROPRIETA': FIRMA:
FUMAGALLI LAURA MADDALENA

IMPRESA: FIRMA:
RESTAURA S.R.L.