


0 - Piano Terra - Stato di Fatto - Chiesa - Scala 1 : 100

- LEGENDA:
- INGRESSO
 - USCITE DI EMERGENZA
 - Ambito oggetto di riqualificazione

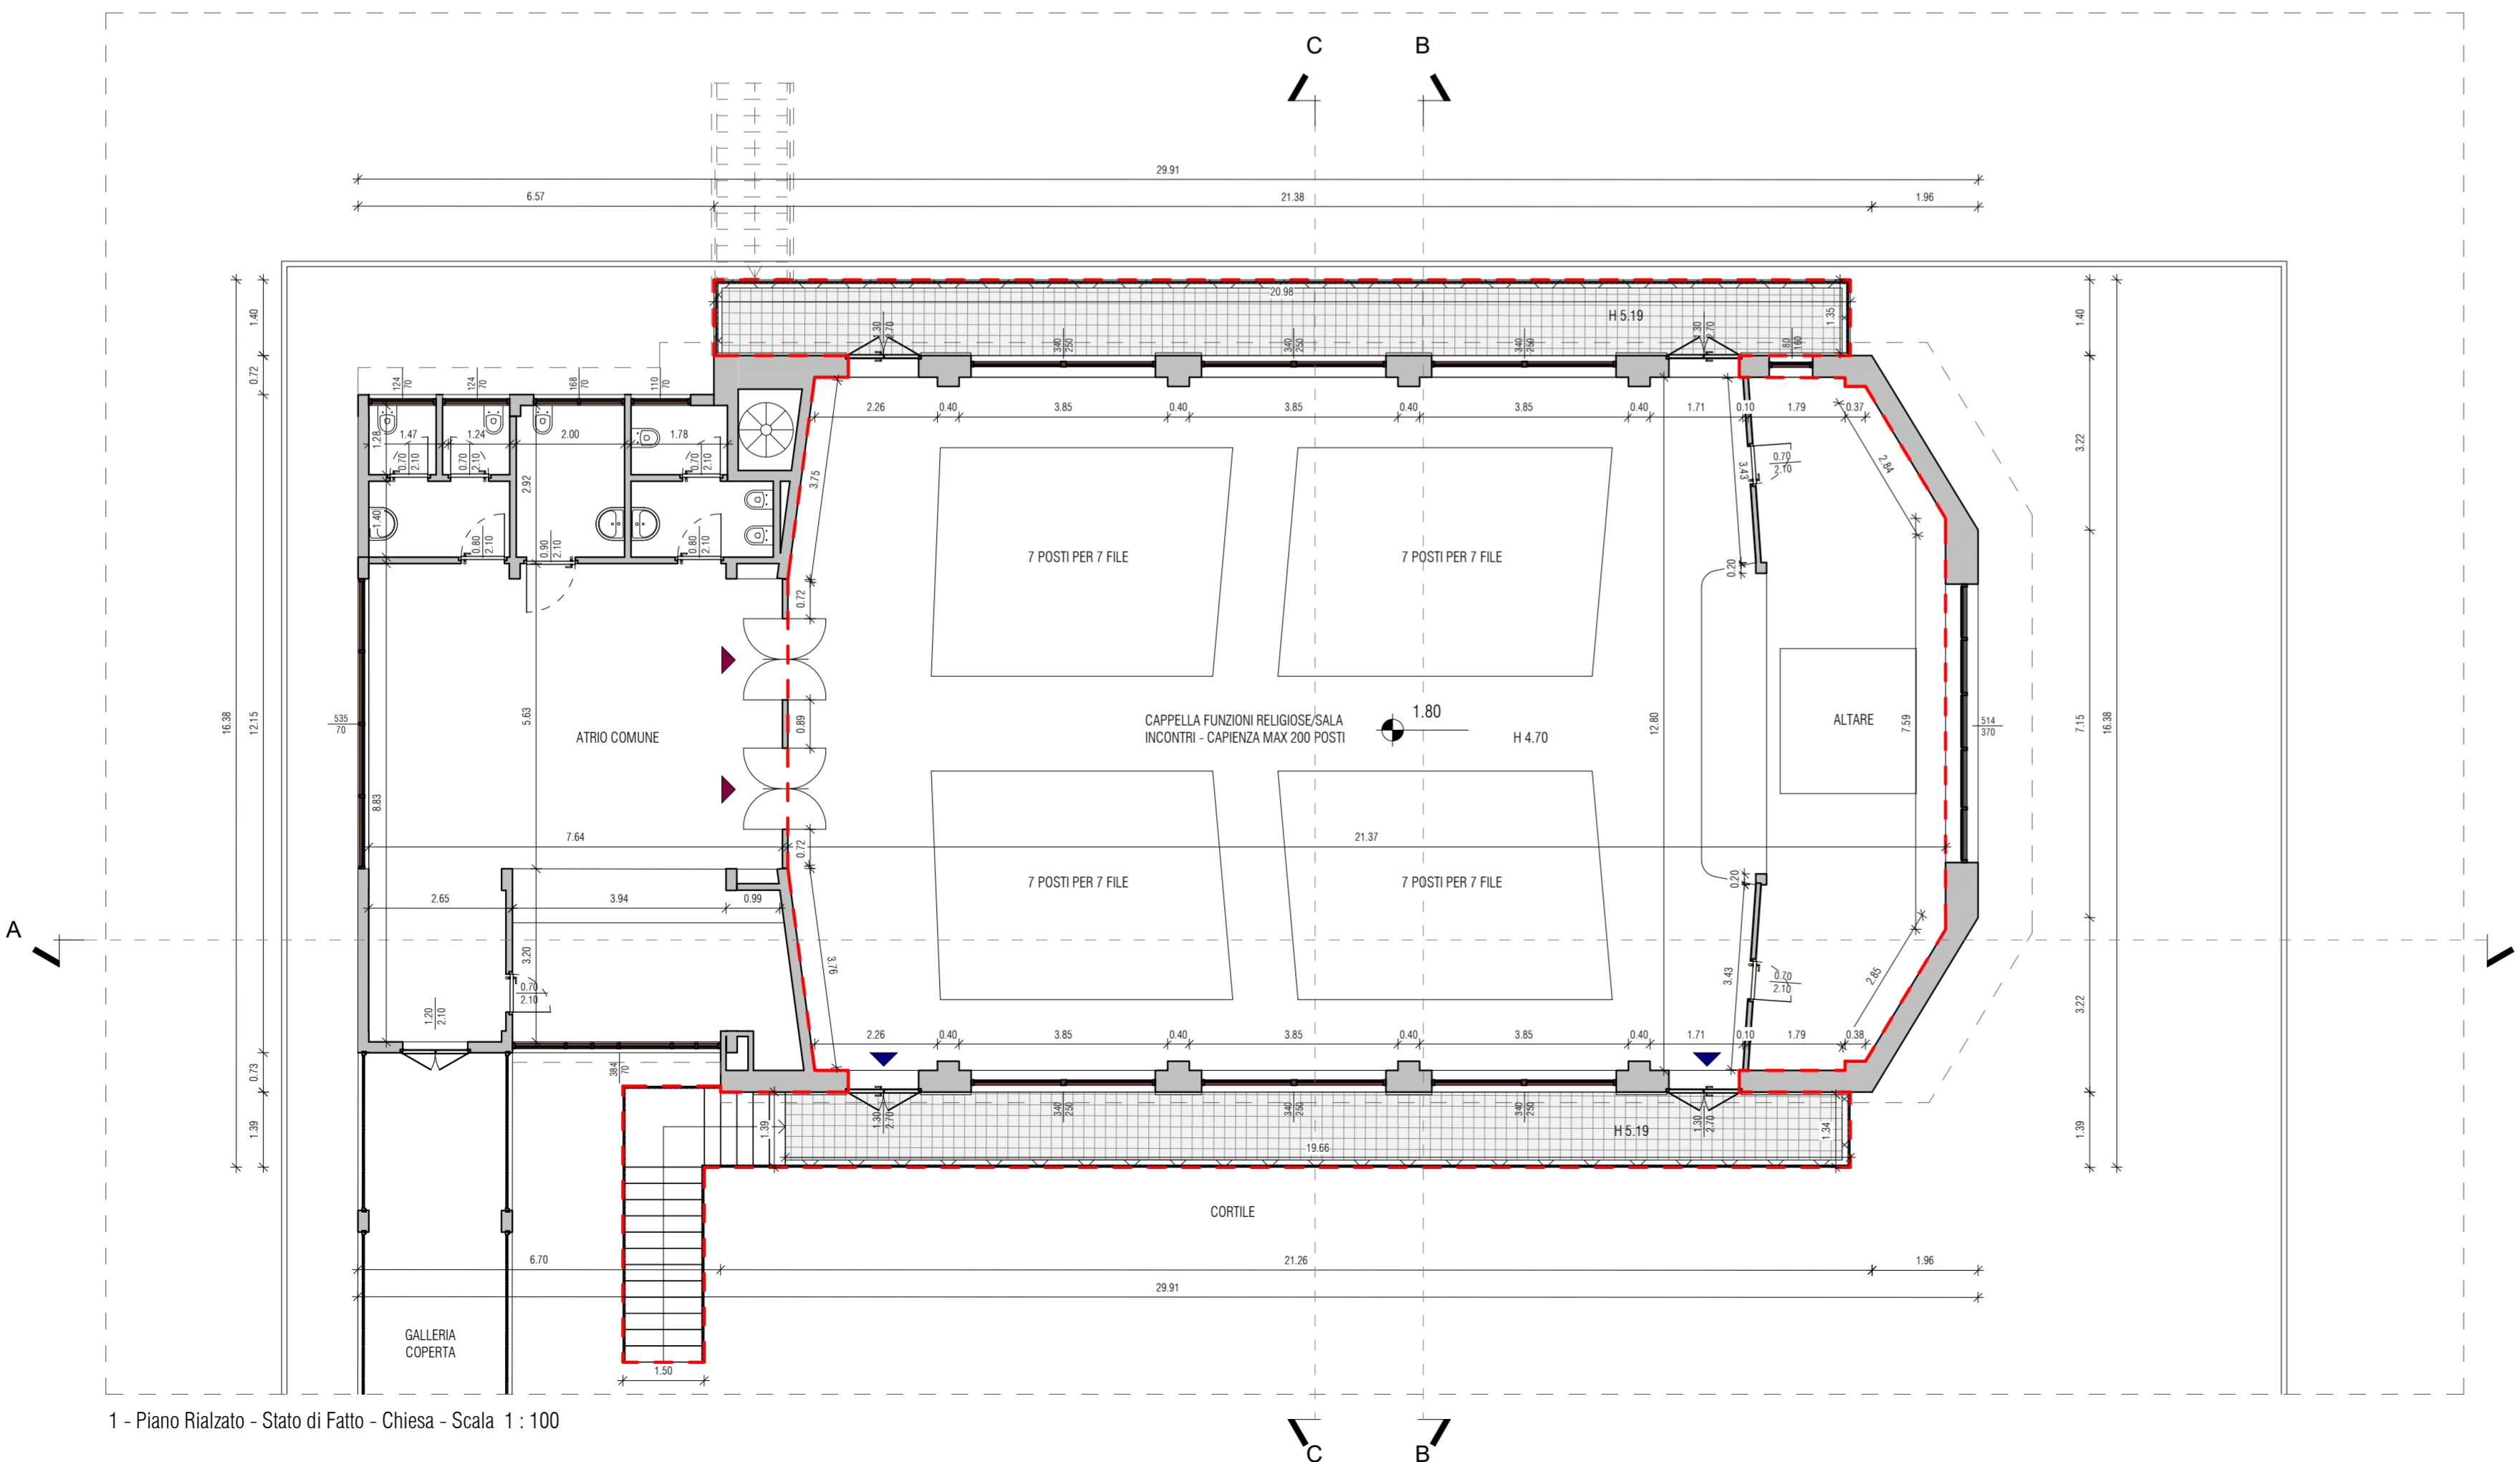

1 - Piano Rialzato - Stato di Fatto - Chiesa - Scala 1 : 100

Comune di Monza
Provincia di Monza e della Brianza



Permesso di Costruire relativo al Centro Tazzoli -
Riqualificazione spazio destinato a Chiesa in attuazione
alla Convenzione n° 5254 del 26/07/2021

Tavola 3

Stato di fatto - Pianta piano interrato e piano rialzato

Scala: Come indicato

PROGETTISTA:
Arch. Franco Oggioni

COLLABORATORI:
Arch. Anna Oggioni, Arch. Massimo Giugni, Arch. Chiara Biffi

DIRETTORE LAVORI:
Arch. Franco Oggioni

IMPRESA:
Proedit Srl

COMMITTENTE:
Gruppo de Luigi RE

PROPRIETÀ:
-

Data: 23/08/2021

Agg.: -


DISEGNATO DA: CB

CONTROLLATO DA: AO

APPROVATO DA: FO

Riferimento atti: -

Commessa: 04-MB-MO-20

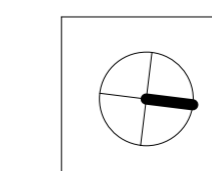

Work Stage \ Fase Operativa:
2
Concept Design
Progetto Preliminare



Via Torri Bianche 9 - 20071 Vimercate - Milano Est - tel. 039.60.82.546 - fax 039.68.59.529
Zonizzazione: Tazzoli - Centro Sociale/Riqualificazione Chiesa scomputo oneri baracca/CONSEGNATI-AUTORIZZATI/2021/08
File: 23_PDCModello2021_08_23_Via Tazzoli - Chiesa.rvt

E' VIETATA LA RIPRODUZIONE IN QUALSIASI FORMA SENZA AUTORIZZAZIONE DELLA OGGIONI E ASSOCIATI. I TRASGRESSORI SARANNO PERSEGUITI A NORMA DI LEGGE