

**LEGENDA**

Confine comunale  
 Limite di circoscrizione

**SISTEMA ACQUE:**

Zone di salvaguardia dei pozzi - art. 21 D.lgs n. 152/1999  
 fascia di rispetto mt 200  
 vincolo assoluto mt 10

Piano Stralcio per l'Assetto Idrogeologico (P.A.I.)  
 variante DPCM 10/12/2004

Fascia A di deflusso della piena  
 Fascia B di esondazione  
 Fascia C, area di inondazione per piena catastrofica  
 Limite progetto tra la Fascia B e la Fascia C

Fasce di rispetto corsi d'acqua - R.D. n.523/1904, R.D. 368/1904:  
 reticolo idrico minore, canale Villorosi e fiume Lambro  
 Fasce di rispetto mt 4 e mt 10

Reticolo idrografico

**VINCOLI TERRITORIALI:**

Rispetto cimiteriale - art. 57, D.P.R. n.285/1990  
 Limite del centro abitato - art. 17, L. n.765/1967  
 Limite del centro abitato - art. 4, D.Lgs n.285/1992  
 (Codice della Strada); aggiornato con Delib. GC n. 241/2007

Perimetrazione del centro edificato - art. 18, L. n.865/1971  
 Servizi aeronautiche (aeroporto di Bresso) - L. n.58/1963  
 Area compresa a mt 3.000 dal confine aeroportuale  
 Area compresa a mt 4.000 dal confine aeroportuale

A Classificazione funzionale delle strade  
 ai sensi del Codice della Strada  
 Aggiornata con Delib. GC n. 242/2007  
 Tutela per zone a rischio di incidenti rilevanti  
 (ARIR) - D.M. 9/05/2001


**SERVIZI:**

Metanodotti - D.M. 24/11/1984  
 Rispetto ferroviario - D.P.R. 753/1980  
 Elettrodotti A.T. - D.P.C.M. 8/07/2003  
 linee aeree  
 linee interrate  
 Fascia di rispetto ai sensi della delib. del Comitato dei Ministri  
 per la Tutela delle Acque dall'inquinamento del 4/02/1977

**Vincoli ai sensi del Codice dei Beni Culturali e del Paesaggio:**

Vincolo art. 10, D.Lgs n. 42/2004 (monumentale)  
 Vincolo art. 142, D.Lgs n. 42/2004 (fiumi)  
 Tutela paesistica art. 136, D.Lgs n. 42/2004  
 Vincolo art. 142, D. Lgs n. 42/2004 (boschi)

Perimetrazione Parco Regionale Valle del Lambro -  
 D.G.R. n. 7/601 del 28/07/2000  
 fascia rispetto mt 500

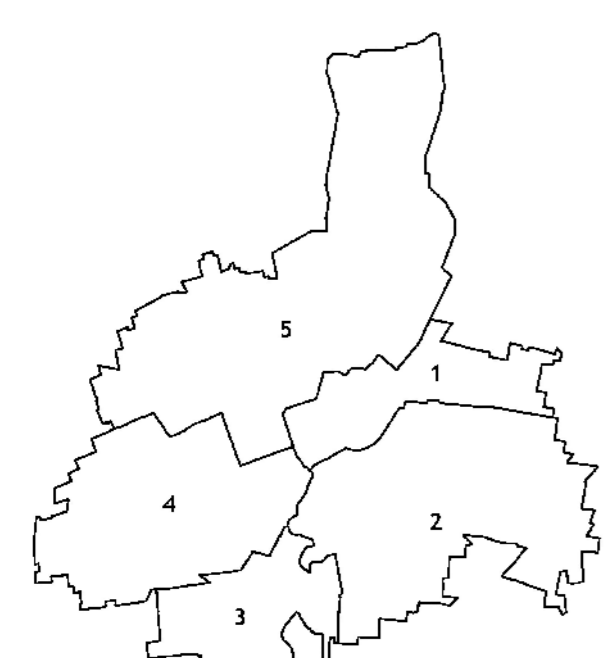

Circoscrizioni del Comune di Monza

Il presente elaborato grafico è adeguato a quanto prescritto dalla Regione Lombardia con nota del 28 luglio 2005 Protocollo Z1.2005.00.23652 e nota 30 marzo 2005 Protocollo Z1.2005.00.10800



Assessorato al Territorio  
 Settore Programmazione e Pianificazione Territoriale,  
 Urbanistica Operativa, Mobilità e Viabilità  
 Servizio Programmazione e Pianificazione Territoriale  
 Ufficio Piani Urbanistici

**PIANO DI GOVERNO DEL TERRITORIO**

**DOCUMENTO DI PIANO**

COLLAZIONATO SUCCESSIVAMENTE ALLA DELIBERAZIONE C.C. N° 71 DEL 29/11/2007: 18/12/2007

TAV.  
**A1**

**Vincoli in atto sul territorio**

Scala 1:10.000

Sindaco Marco Mariani	Assessore al Territorio Paolo Romani	Segretario Generale Dott.ssa Rossina Masico	Direttore di Settore Arch. Mauro Rizzotti
--------------------------	---	--	--

Coordinamento Generale e Documento di Piano: Arch. Massimo Giuliani  
 Coordinamento di Piano dei Servizi, Piano delle Regole e Norme di PGT: Arch. Roberto Almagioni, Arch. Carlo Gerosa  
 Valutazione Ambientale Strategica: Ing. Marco Pongiglione  
 Revisione giuridica: Avv. Prof. Giuseppe Franco Ferrari  
 Componente Geologica, Idrogeologica e Sismica (parte geologica e sismica): REA s.r.l. (Dott. Geol. D. D'Alessio)  
 Componente Geologica, Idrogeologica e Sismica (parte idraulica): Ing. F. Gianoli, Ing. M. Schena  
 P.U.G.S.S.: Studio ambientale (Dott. Geol. N. Bosco)

Allegati al P.G.T.  
 Consenso:  
 Piano Urbanistico del Comune: Arch. A. Pirozzi, Arch. V. Lorenzelli  
 Norme di Urbanistica Comunale: Prof. Ing. R. Cavalli  
 Piano Energetico Comunale: Dott. L. Andrioli  
 Ufficio Piani Urbanistici  
 Collaboratori tecnici:  
 Arch. Francesco Corbelli, Arch. Angela Cortini, Ing. Chiara Della Rossa,  
 Arch. Enzo Di Stefano, Arch. Andrea Giordano, Arch. Gianluca Marangola,  
 Arch. Giuseppe Palmieri, Arch. Stefania Zamboni, Dott. Ivana Podernini  
 Geom. Massimo Negracci  
 Altri collaboratori:  
 Nadia Colombo, Maria Mengelli, Emilia Pesenti, Patrizia Sacchetti