


LEGENDA
 Confine comunale
 Limite di circoscrizione
 Aree di trasformazione e riqualificazione

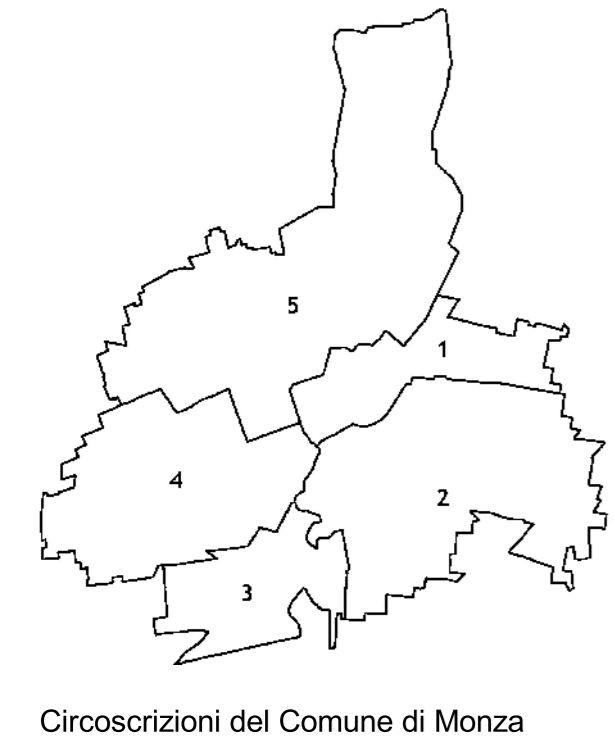

Legenda uso del suolo

Infrastrutture a rete

- Rete stradale**
- A Autostrada urbana
 - AD Urbana scorrimento veloce
 - DE Urbana interquartiere
 - E Urbana quartiere
 - EF Locale interzonale
 - F Locale
 - Strada vicinale
 - Percorso ciclopedonale

- Rete ferroviaria**
- Linea ferroviaria
 - Stazione ferroviaria

- Elettrodotti**
- Elettrodotto

Suoli edificati - urbanizzati

- Porta di ingresso al Parco
- Giardini della Villa Reale
- Edificio di notevole interesse storico-artistico-monumentale
- Edificio ad uso prevalentemente residenziale
- Edificio ad uso prevalentemente artigianale-industriale e commerciale
- Edificio ad uso misto
- Superficie pertinenziale prevalentemente a verde
- Superficie pertinenziale prevalentemente non permeabile
- Parco di pertinenza delle ville
- Verde attrezzato, giardino pubblico e parco urbano

- Servizio e attrezzature pubblica collettiva e relativo ambito
- AP Sistema attrezzature pubbliche
- AS Sistema attrezzature sportive
- CU Sistema cultura
- IS Sistema istruzione
- IT Sistema impianti tecnologici
- MT Sistema mobilità e trasporti
- PP Sistema parcheggi
- RR Sistema attività ricettive
- SA Sistema sanità
- SS Sistema servizi sociali

Suoli naturali - seminaturali e agricoli

- Naturali e seminaturali**
- Albero
 - Prato
 - Bosco
 - Cava

- Agricoli**
- Agricolo
 - Agricolo produttivo
 - Vivalto

- Acque naturali e artificiali**
- Testa Fontanile Pelucca
 - Fiume Lambro e Lambretto
 - Canale Villorosi
 - Reticolo minore
 - Laghetti



Assessorato al Territorio
 Settore Pianificazione Territoriale
 Servizio Pianificazione Territoriale
 Ufficio Piani Urbanistici

PIANO DI GOVERNO DEL TERRITORIO
DOCUMENTO DI PIANO

COLLAZIONATO SUCCESSIVAMENTE ALLA DELIBERAZIONE C.C. N° 71 DEL 29/11/2007; 18/12/2007
 VARIANTE AL PGT - PIANO DELLE ALIENAZIONI E DELLE VALORIZZAZIONI (ALLEGATO BILANCIO 2009);
 COLLAZIONATO SUCCESSIVAMENTE ALLA DELIBERAZIONE C.C. N° 11 DEL 10/02/2009; MAGGIO 2009

TAV.
A4

Individuazione delle aree di trasformazione

Scala 1:10.000

Sindaco Marco Mariani	Assessore al Territorio Paolo Romani	Segretario Generale Dott.ssa Rossina Masico	Direttore di Settore Arch. Mauro Rozzani
--------------------------	---	--	---

Coordinamento Generale e Documento di Piano: Arch. Massimo Giuliani
 Coordinamento di Piano dei Servizi, Piano delle Regole e Norme di PGT: Arch. Roberto Almagioni, Arch. Carlo Gerosa
 Valutazione Ambientale Strategica: Ing. Marco Pongiglione
 Revisione giuridica: Avv. Prof. Giuseppe Franco Ferrari
 Componente Geologica, Idrogeologica e Sismica (parte geologica e sismica): REA s.r.l. (Dott. Geol. D. D'Alessio)
 Componente Geologica, Idrogeologica e Sismica (parte idraulica): Ing. F. Gianoli, Ing. M. Schena
 P.U.G.S.S.: Studio ambientale (Dott. Geol. N. Bosco)

Allegati al P.G.T. Consorzio: Area Urbana del Commercio: Arch. A. Pozzoli, Arch. V. Lorenzelli Area di Intervento Commerciale: P. Pizzoni, R. Cavali Area Energetica Comunale: Dott. L. Androsi	Ufficio Piani Urbanistici Collaboratori tecnici: Arch. Francesco Corbelli, Arch. Angela Cortini, Ing. Chiara Della Rossa, Arch. Enzo Di Carlo, Arch. Andrea Giaretto, Arch. Gianluca Marangola, Arch. Giuseppe Palmieri, Arch. Stefania Zamboni, Dott. Ivana Pedroni Coop. Assenti Meriggioli Altri collaboratori: Natalia Colombo, Maria Mengelli, Emilia Pesenti, Patrizia Sacchetti
---	---