










- LEGENDA**
-  Confine comunale
  -  Limite di circoscrizione
  -  Azioni di valorizzazione del sistema commerciale e del contesto storico
  -  Azioni di rivitalizzazione commerciale e riqualificazione urbana
  -  Azioni di razionalizzazione della viabilità, degli accessi e della segnaletica
- Adeguamento tecnologico e riqualificazione urbana**
-  Aree mercatali
  -  Punti di vendita
  -  Azioni di coordinamento e integrazione tra sistemi commerciali



Circoscrizioni del Comune di Monza

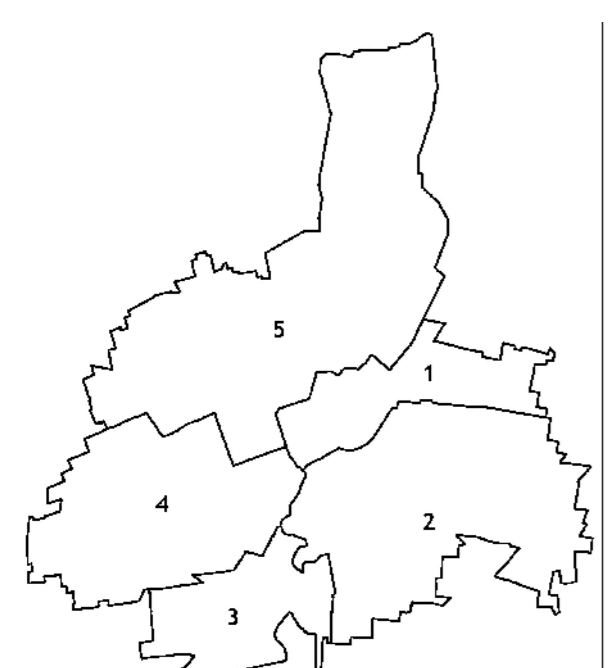

Assessorato al Territorio  
 Settore Programmazione e Pianificazione Territoriale,  
 Urbanistica Operativa, Mobilità e Viabilità  
 Servizio Programmazione e Pianificazione Territoriale  
 Ufficio Piani Urbanistici

**PIANO DI GOVERNO DEL TERRITORIO**

**PIANO DELLE REGOLE**

COLLAZIONATO SUCCESSIVAMENTE ALLA DELIBERAZIONE C.C. N° 71 DEL 29/11/2007; 18/12/2007

**TAV.  
C3**

**Individuazione degli incentivi  
per il sistema commerciale**

Scala 1:10.000

Sindaco Marco Maria Mariani	Assessore al Territorio Paolo Romani	Segretario Generale Dott.ssa Rossina Masico	Direttore di Settore Arch. Mauro Rizzotti
--------------------------------	---	--	--

Coordinamento Generale e Documento di Piano: Arch. Massimo Giuliani  
 Coordinamento di Piano dei Servizi, Piano delle Regole e Norme di PGT: Arch. Roberto Almagioni, Arch. Carlo Gerosa  
 Valutazione Ambientale Strategica: Ing. Marco Pongiglione  
 Revisione giuridica: Avv. Prof. Giuseppe Franco Ferrari  
 Componente Geologica, Idrogeologica e Sismica (parte geologica e sismica): REA s.r.l. (Dott. Geol. D. D'Alessio)  
 Componente Geologica, Idrogeologica e Sismica (parte idraulica): Ing. F. Gianoli, Ing. M. Schena  
 P.U.G.S.S.: Studio ambientale (Dott. Geol. N. Bosco)

Allegati al P.G.T. Consulenze: Piano Urbanistico del Commercio: Arch. A. Pizzoli, Arch. V. Lorenzelli Norme di Urbanistica Commerciale: Francesco R. Cavali Piano Energetico Comunale: Dott. L. Andreatti	Ufficio Piani Urbanistici Collaboratori tecnici: Arch. Francesca Corbelli, Arch. Angela Cortini, Ing. Chiara Della Rossa, Arch. Enzo Di Stefano, Arch. Andrea Giaretto, Arch. Gianluca Marangola, Arch. Giuseppe Palmieri, Arch. Stefania Zamborlin, Dott. Ivana Pedroni Geom. Massimo Negracci Altri collaboratori: Natalia Colombo, Maria Mengelli, Emilia Pesenti, Patrizia Sacchetti
---	---