

Planimetria ambiti d'intervento scala 1:1.000


- superficie residenziale totale
- ambito residenza (indicativo)
- standard
- allargamento stradale

Ambito		Mq	Vol. max mc	n° max piani f.t.	h max
A	RESIDENZA	1.273	6.167	6	18,50 m
B	RESIDENZA	1.417	6.167	6	18,50 m
C	RESIDENZA	1.450	6.166	6	18,50 m
Totale		4.140	18.500,00		
S	STANDARD	4.910			
St	STRADA	135			

Quota di riferimento (quota +/-0.00) via Monte Palanzone

Quota prima soletta abitabile max +0,30 m

Quota piano boxes -3,50 m

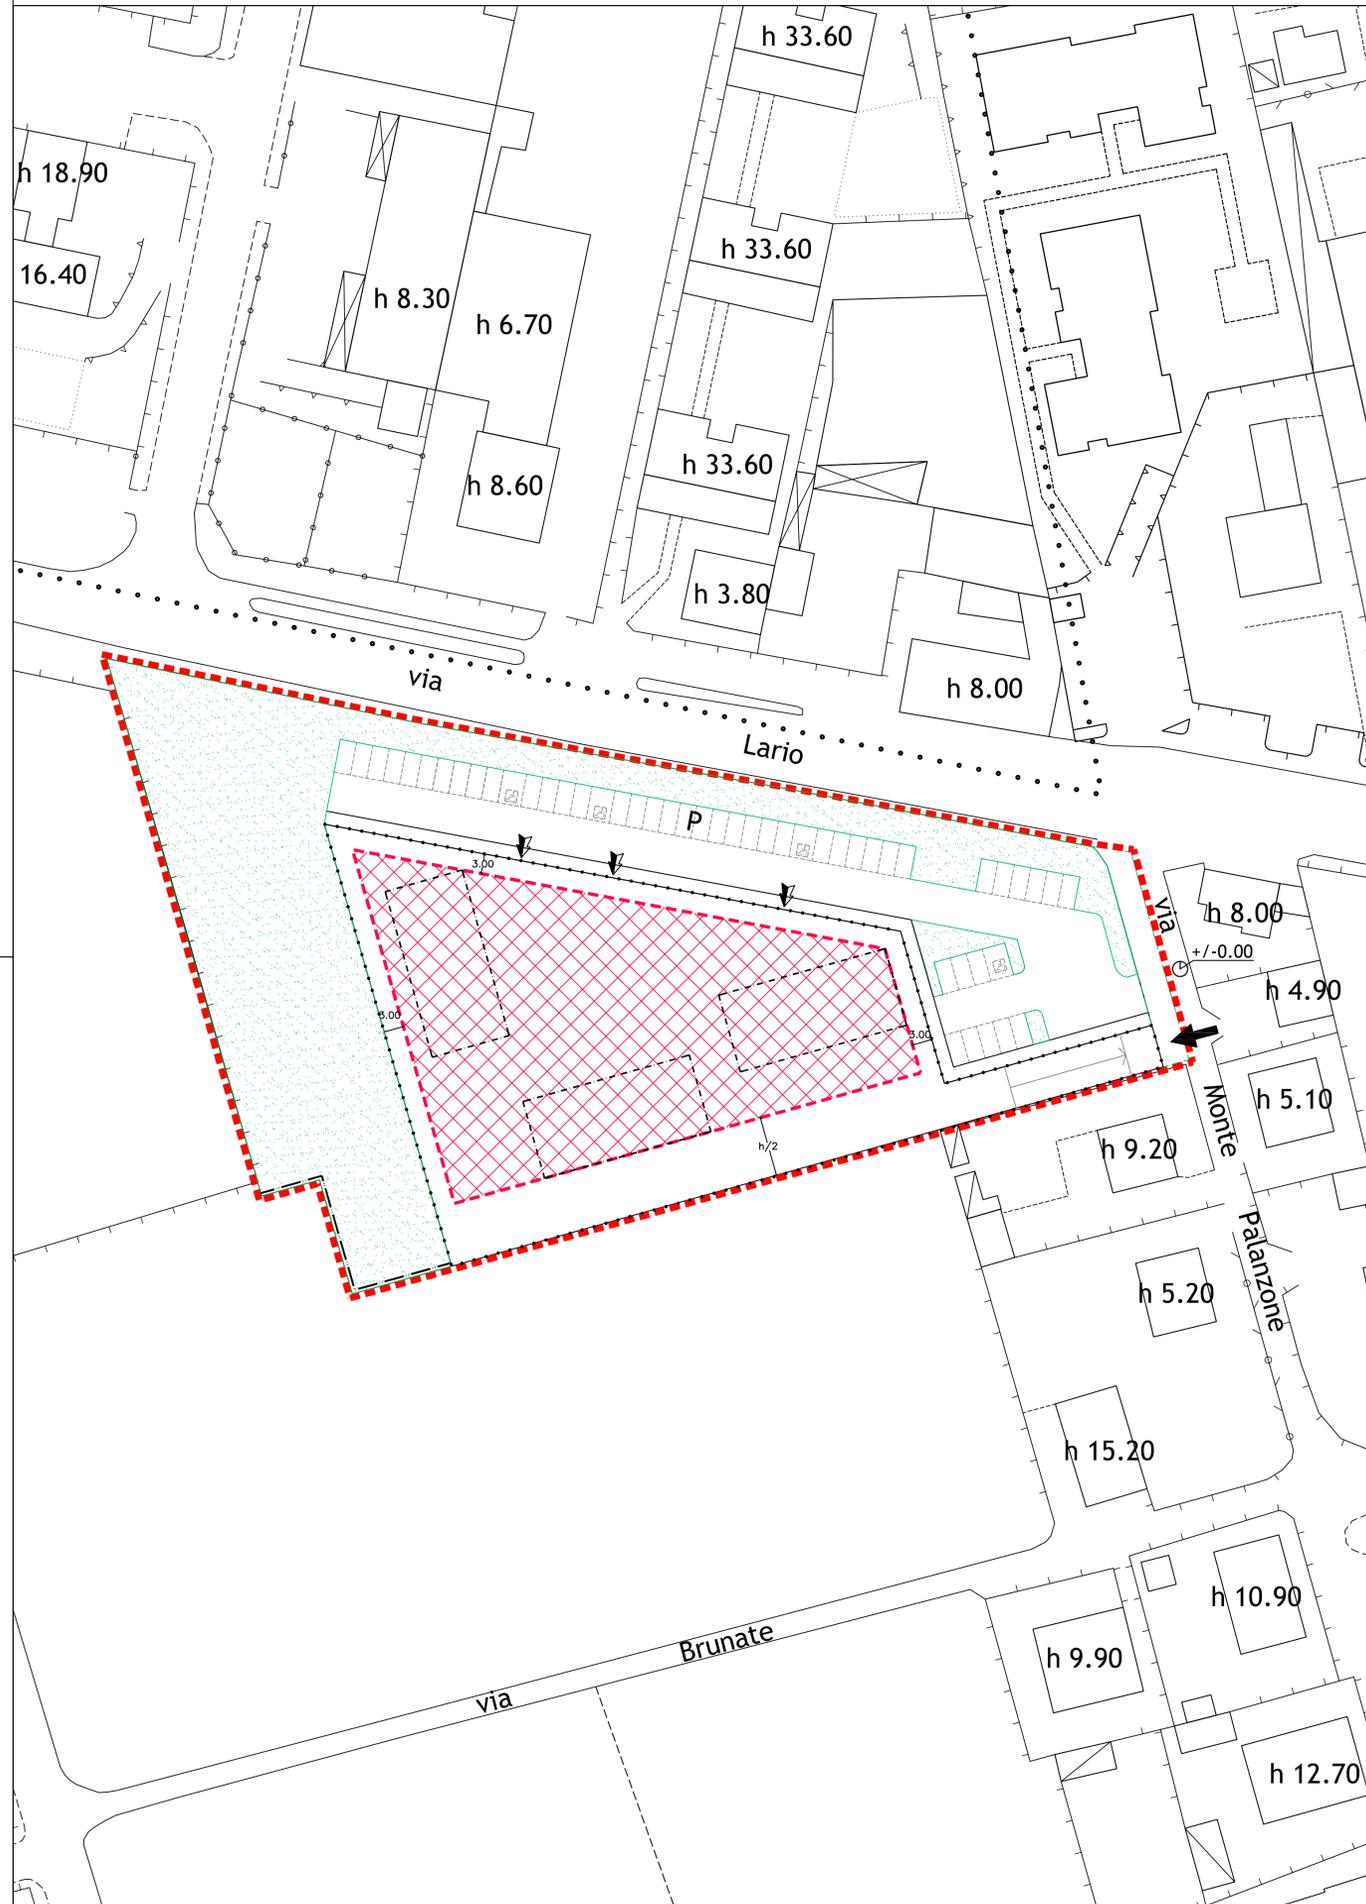

LEGENDA

- limite del Piano di Zona 2MO30
- confine comunale
- allargamento stradale
- area di galleggiamento
- accesso pedonale indicativo (da definirsi con progetto edilizio)
- accesso carraiolo (salvo diverse prescrizioni di norma di sicurezza)
- rampa (pendenza max 20%)
- verde pubblico attrezzato
- sagoma esemplificativa degli edifici (indicativa)
- recinzione superficie residenziale
- parcheggi pubblici
- quota di via Monte Palanzone
- recinzione standard
- $h/2$  distanza minima dell'area di galleggiamento e dell'edificio dal confine sud del lotto, dove h = altezza dell'edificio

Assessorato al Territorio  
Settore Urbanistica Operativa, Mobilità, Viabilità e Strade  
Servizio Urbanistica Operativa

**PIANO PER L'EDILIZIA ECONOMICA POPOLARE**

**PIANO DI ZONA 2MO30 via Monte Legnone/Palanzone**

**PROGETTO ESECUTIVO**

dicembre 2006

**TAV. N. 7** **PLANIVOLUMETRICO PRESCRITTIVO**  
scala 1:500/1:1.000

IL DIRIGENTE DI SETTORE  
Arch. Mauro Ronzoni

IL RESPONSABILE DEL SERVIZIO E PROGETTISTA  
Arch. Giuseppe Laurenza

IL RESPONSABILE DEL PROCEDIMENTO  
Geom. Massimo Monguzzi

COLLABORATORI DEL SERVIZIO URBANISTICA OPERATIVA: Arch. Paola Carbonaro, Arch. Rossana Reduzzi, Geom. Laura Spinelli, Disegnatrice Patrizia Lamperti.