



Estratto mappa scala 1:1000




Estratto aerofotogrammetrico scala 1:1000

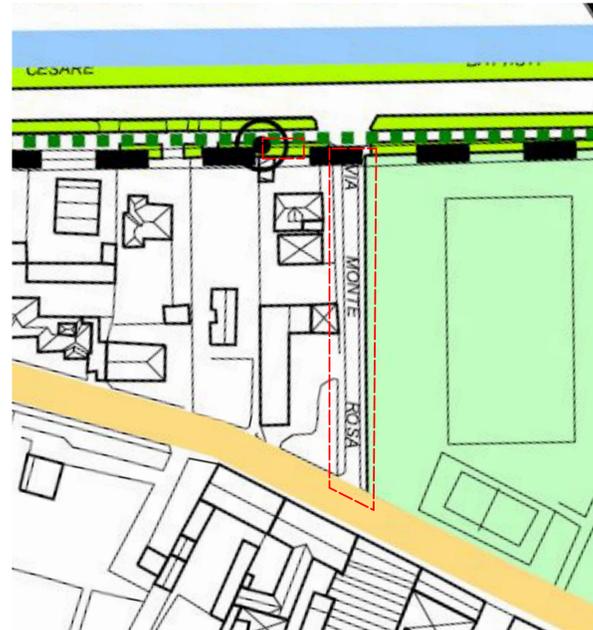


Estratto Piano dei servizi scala 1:200

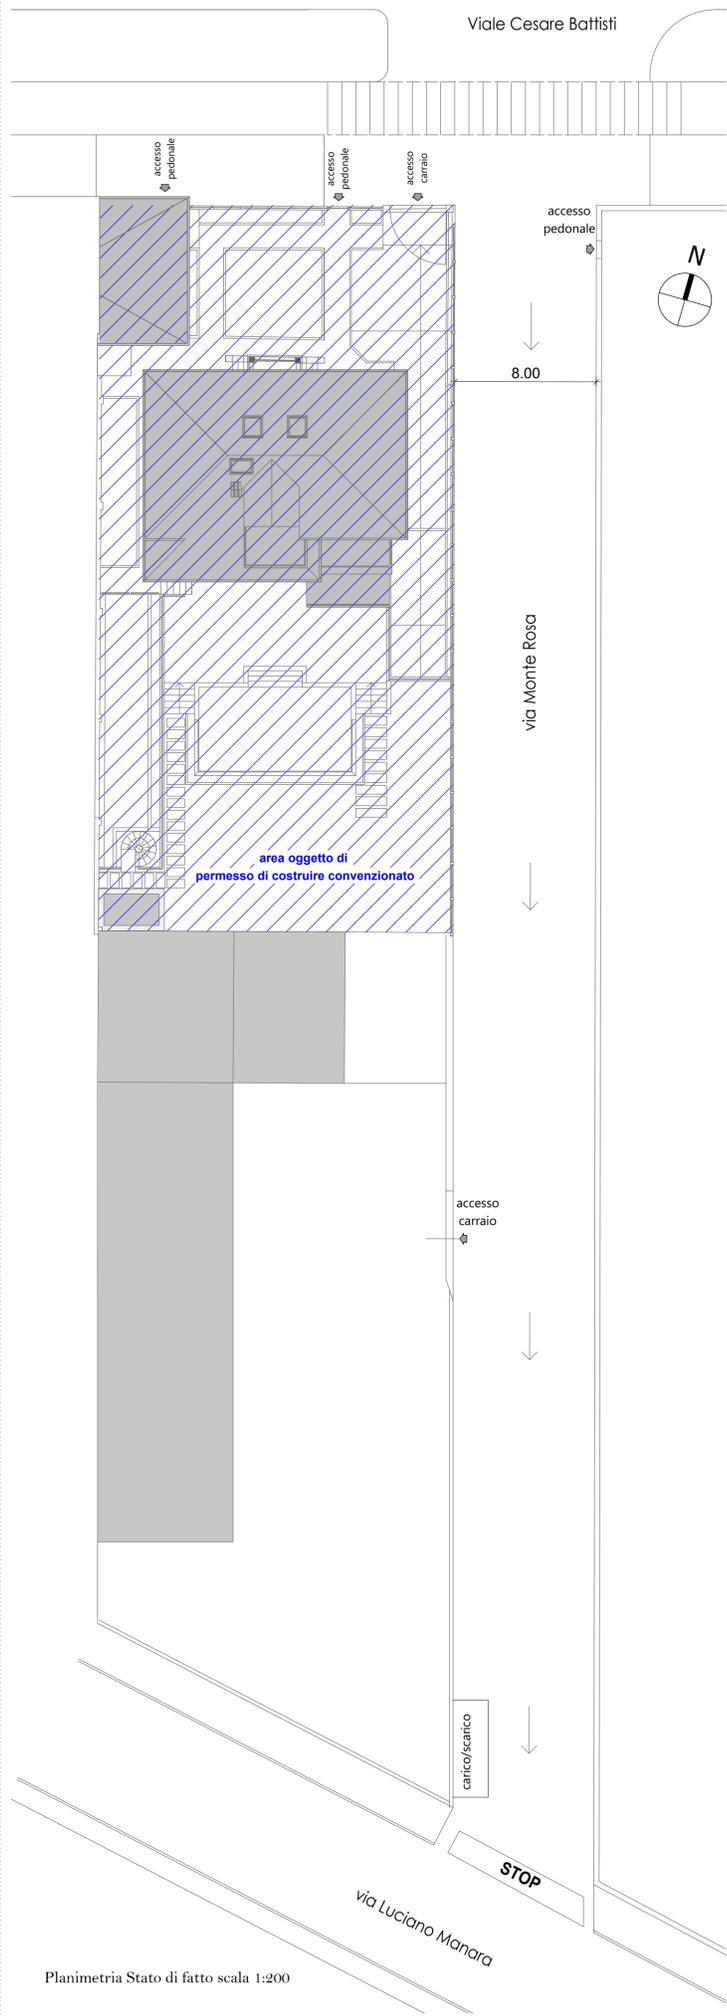


Planimetria Stato di fatto scala 1:200

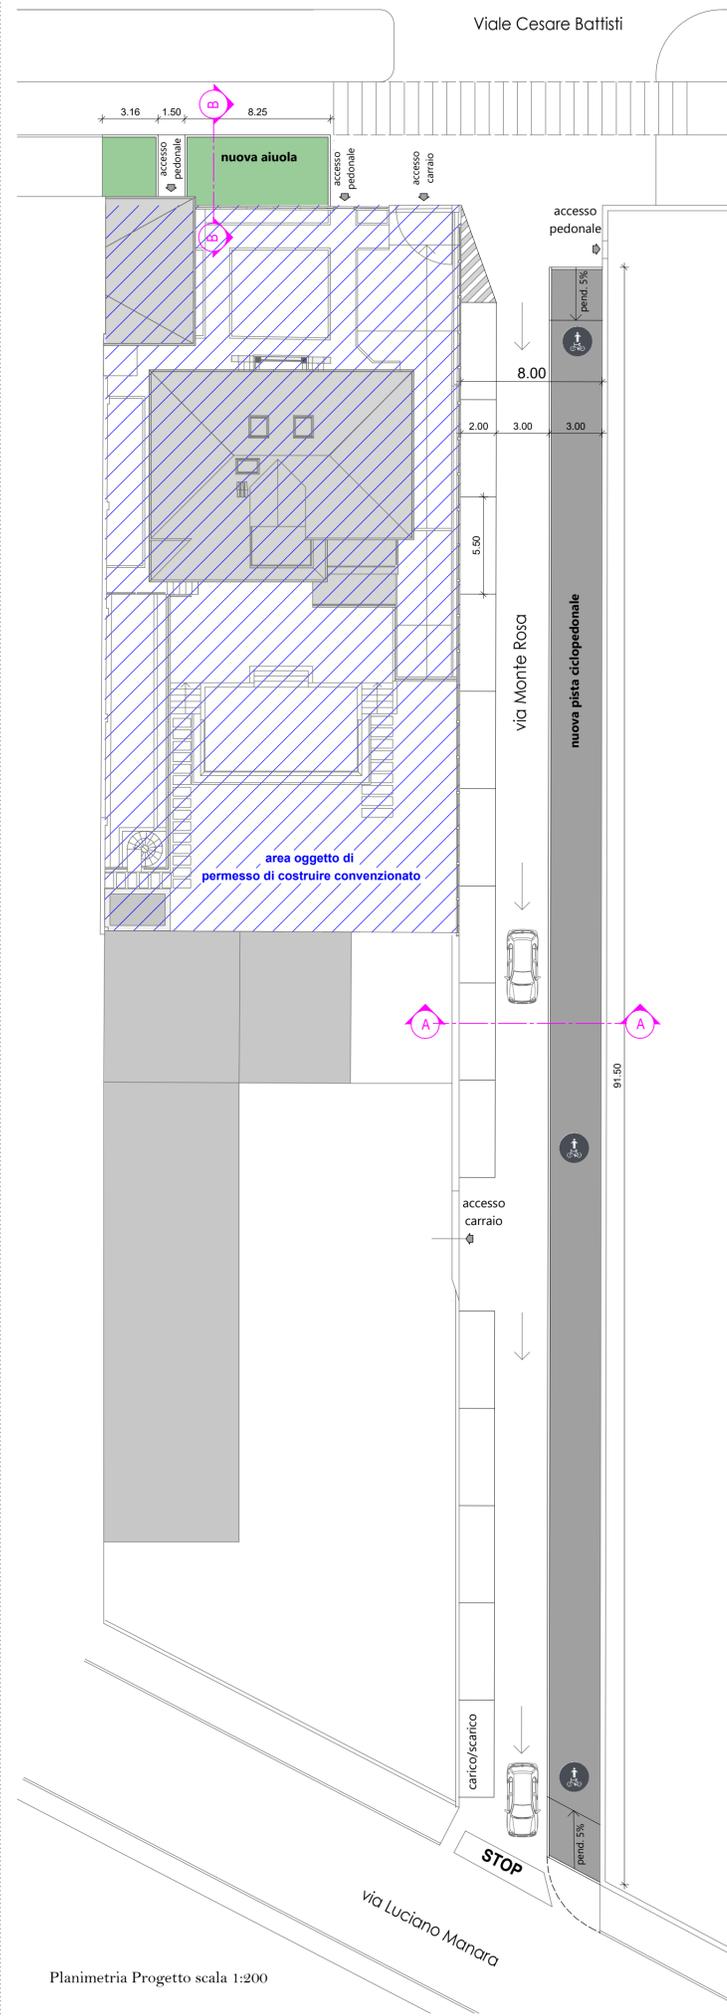

Planimetria Progetto scala 1:200

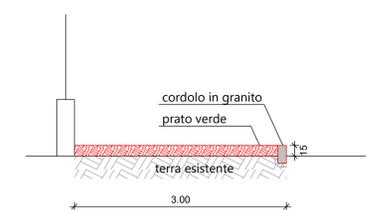

Sezione B-B scala 1:50 - Aiuola viale Cesare Battisti

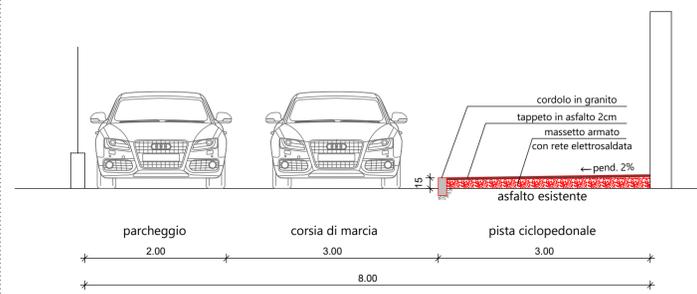

Sezione A-A scala 1:50 Via Monte Rosa

LABORATORIO DI ARCHITETTURA DESIGN
 arch.valentino scaccabarozzi via g.garibaldi, 33. 23873 missoglia (lc) tel 039/9206982 fax 039/9206310 e.mailinfo@archvalentinoscaccabarozzi.it
 www.archvalentinoscaccabarozzi.it

PRATICA N. 699 - A/20

21/10/2021

PROGETTISTA



COMMITTENTE

Comune di Monza
 Piazza Trento e Trieste
 20900 Monza (Mb)

PROGETTO

Realizzazione pista ciclopedonale e segnaletica posti auto in via Monte Rosa. Nuova aiuola in Viale Cesare Battisti 69. Opere pubbliche correlate alla pratica di Permesso di Costruire Convenzionato Federico Quasso Viale Cesare Battisti 69

AGGIORNAMENTO

OGGETTO
 STATO DI FATTO E PROGETTO

■	PLANIMETRIA	1:200
■	PROSPETTI	1:100
■	SEZIONI	1:100
■	PIANTE	1:100
□	ESTRATTO PGT	
□	ESTRATTO MAPPA	
□	ESTRATTO FOTOAEREA	

COPIA
 CONSEGNA VISTO