



Sezione A-A



Prospecto Est

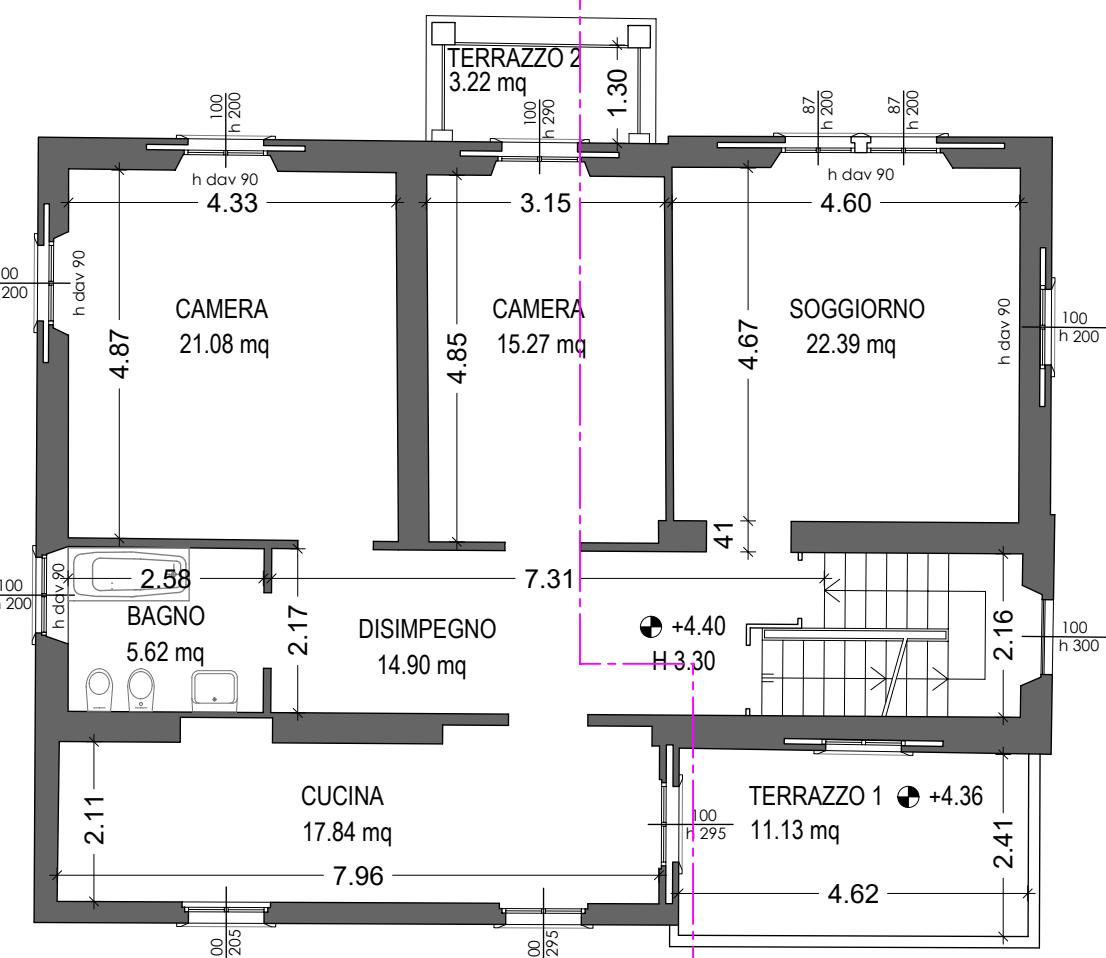


Piano Primo

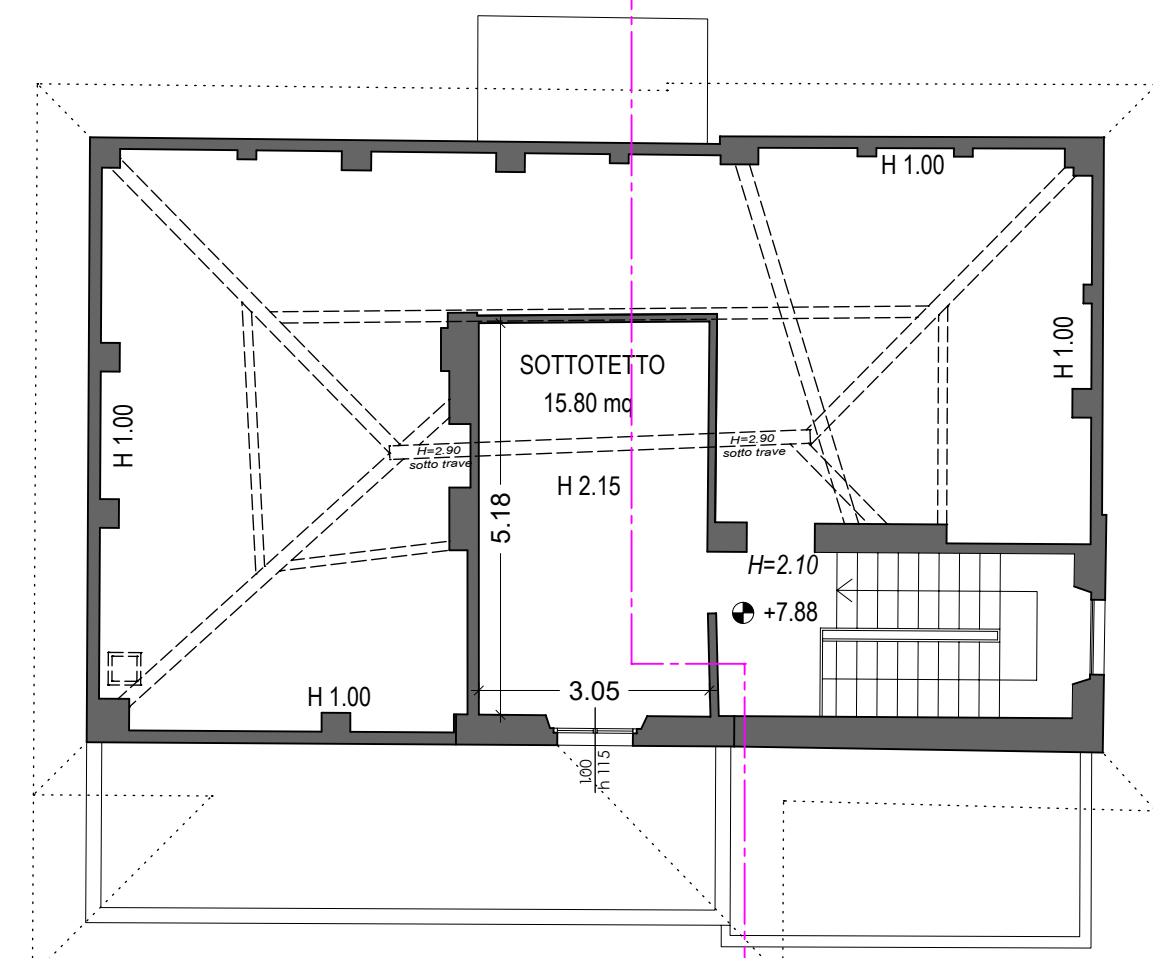


Piano Sottotetto


Viale Cesare Battisti

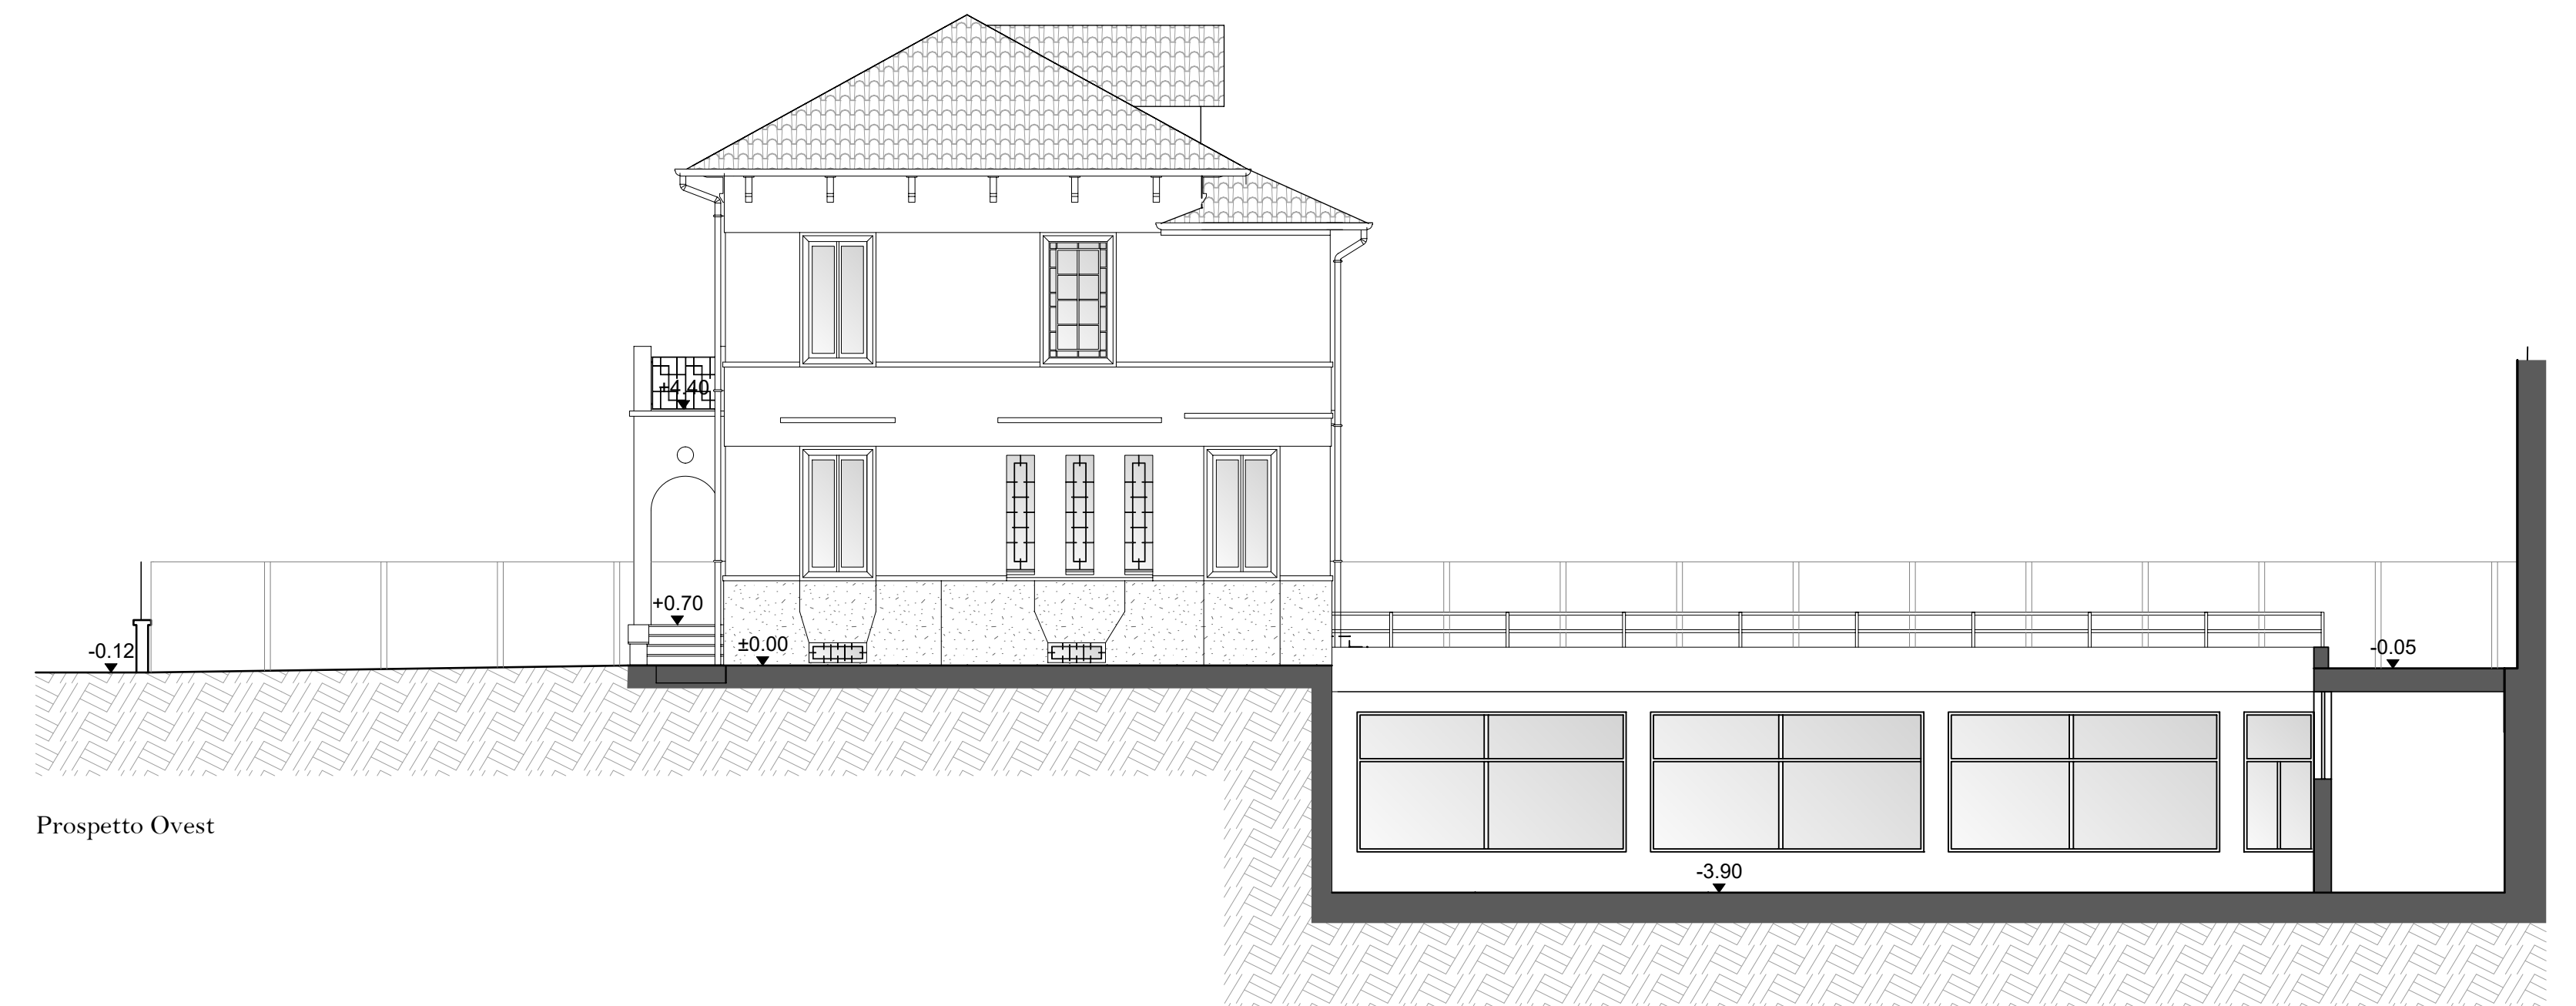


Prospecto Ovest

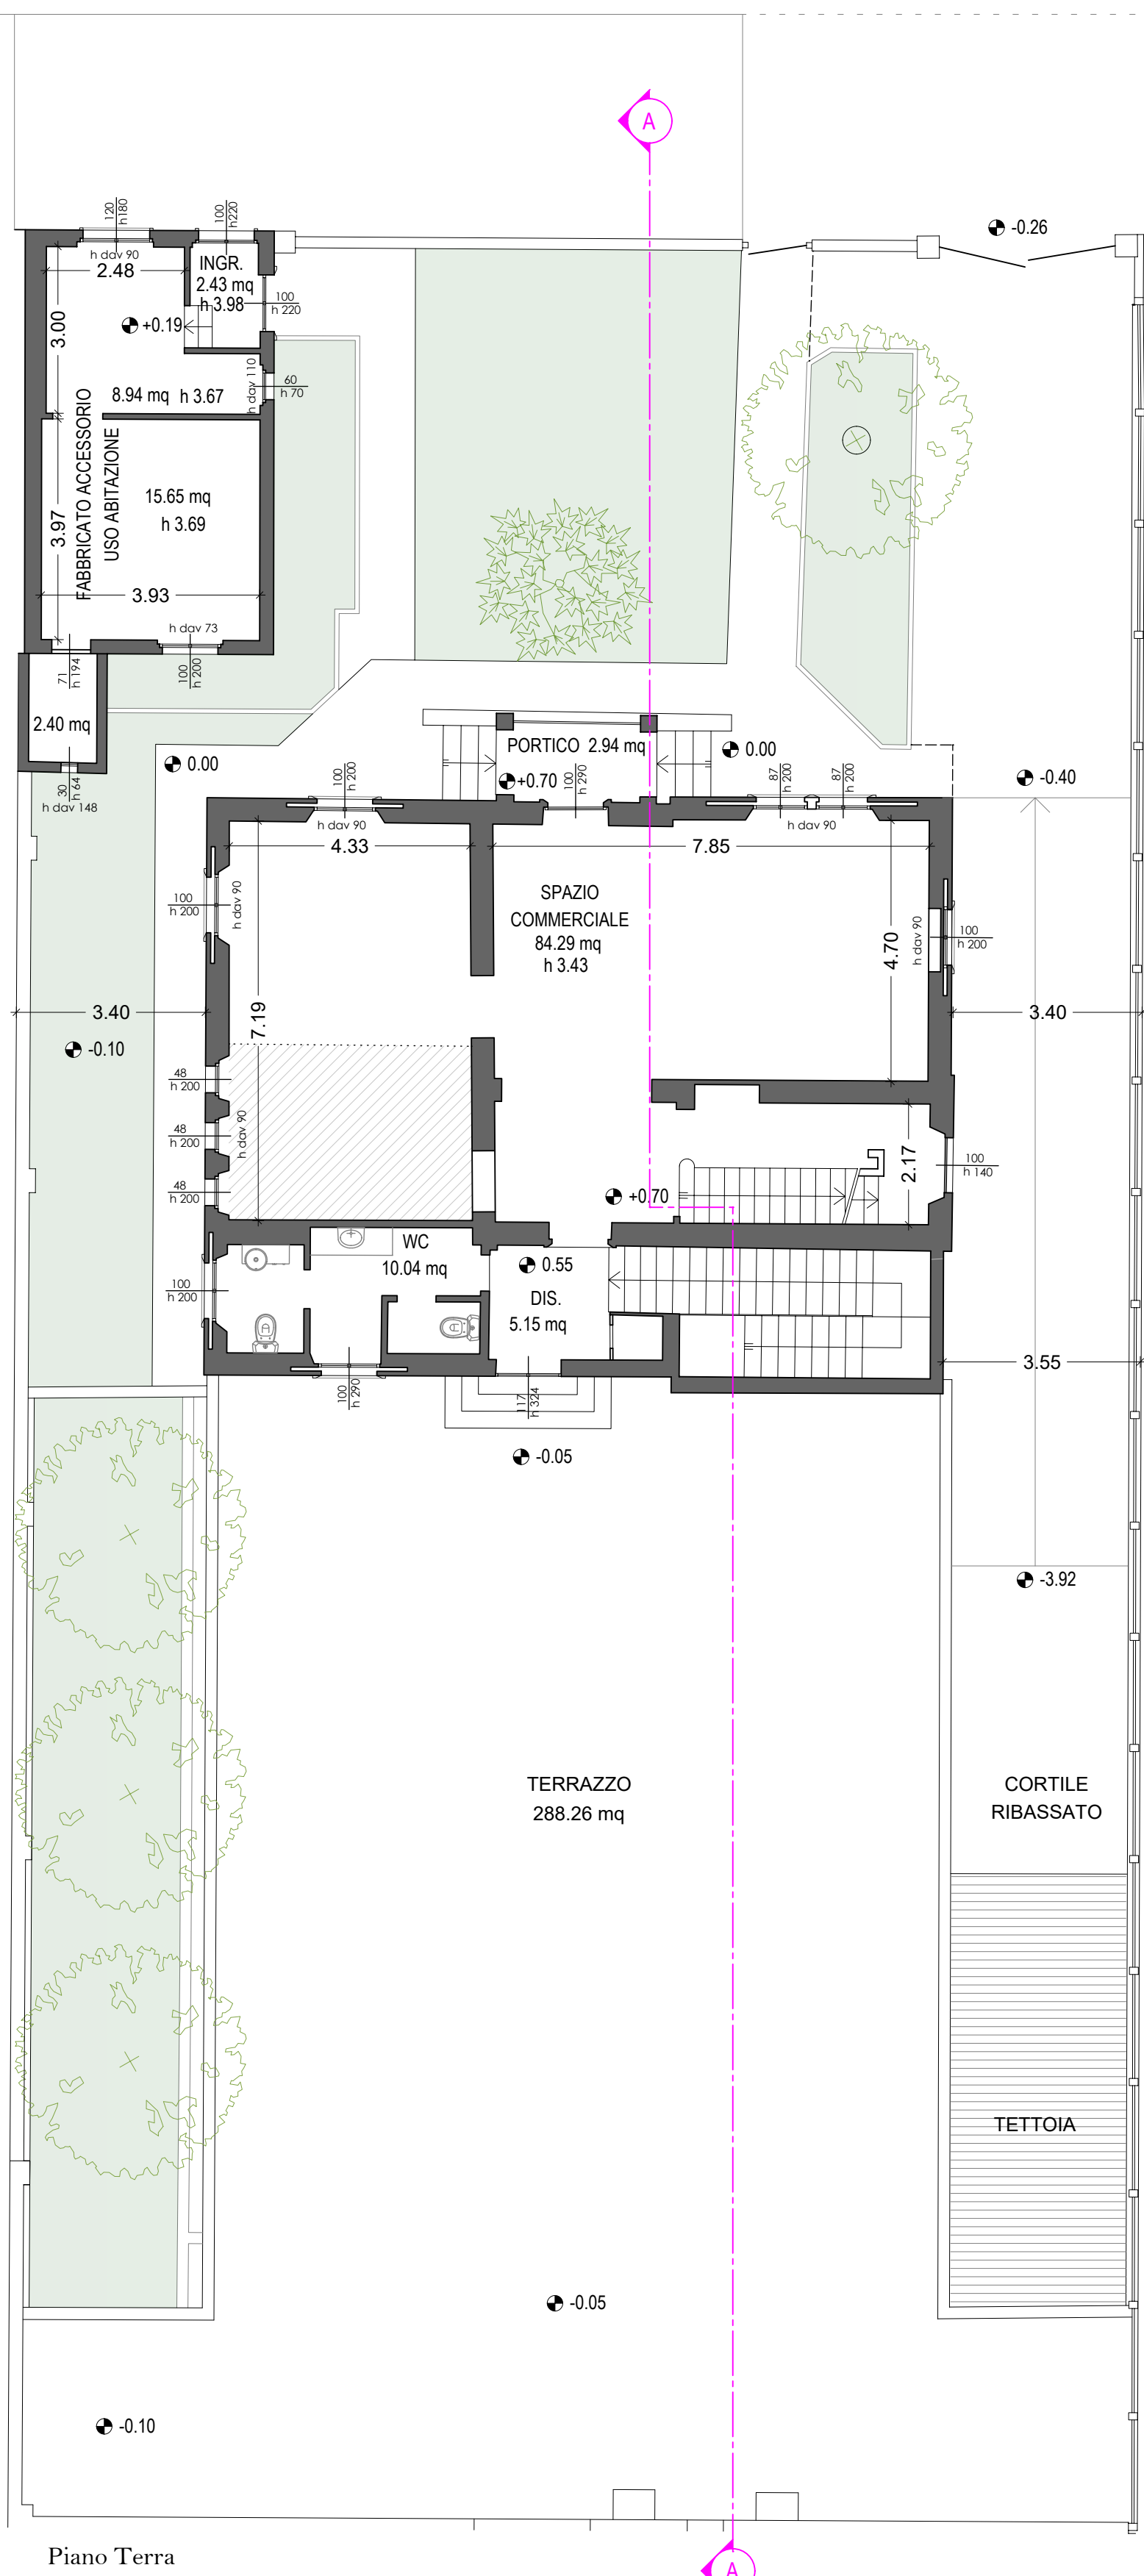


Piano Terra

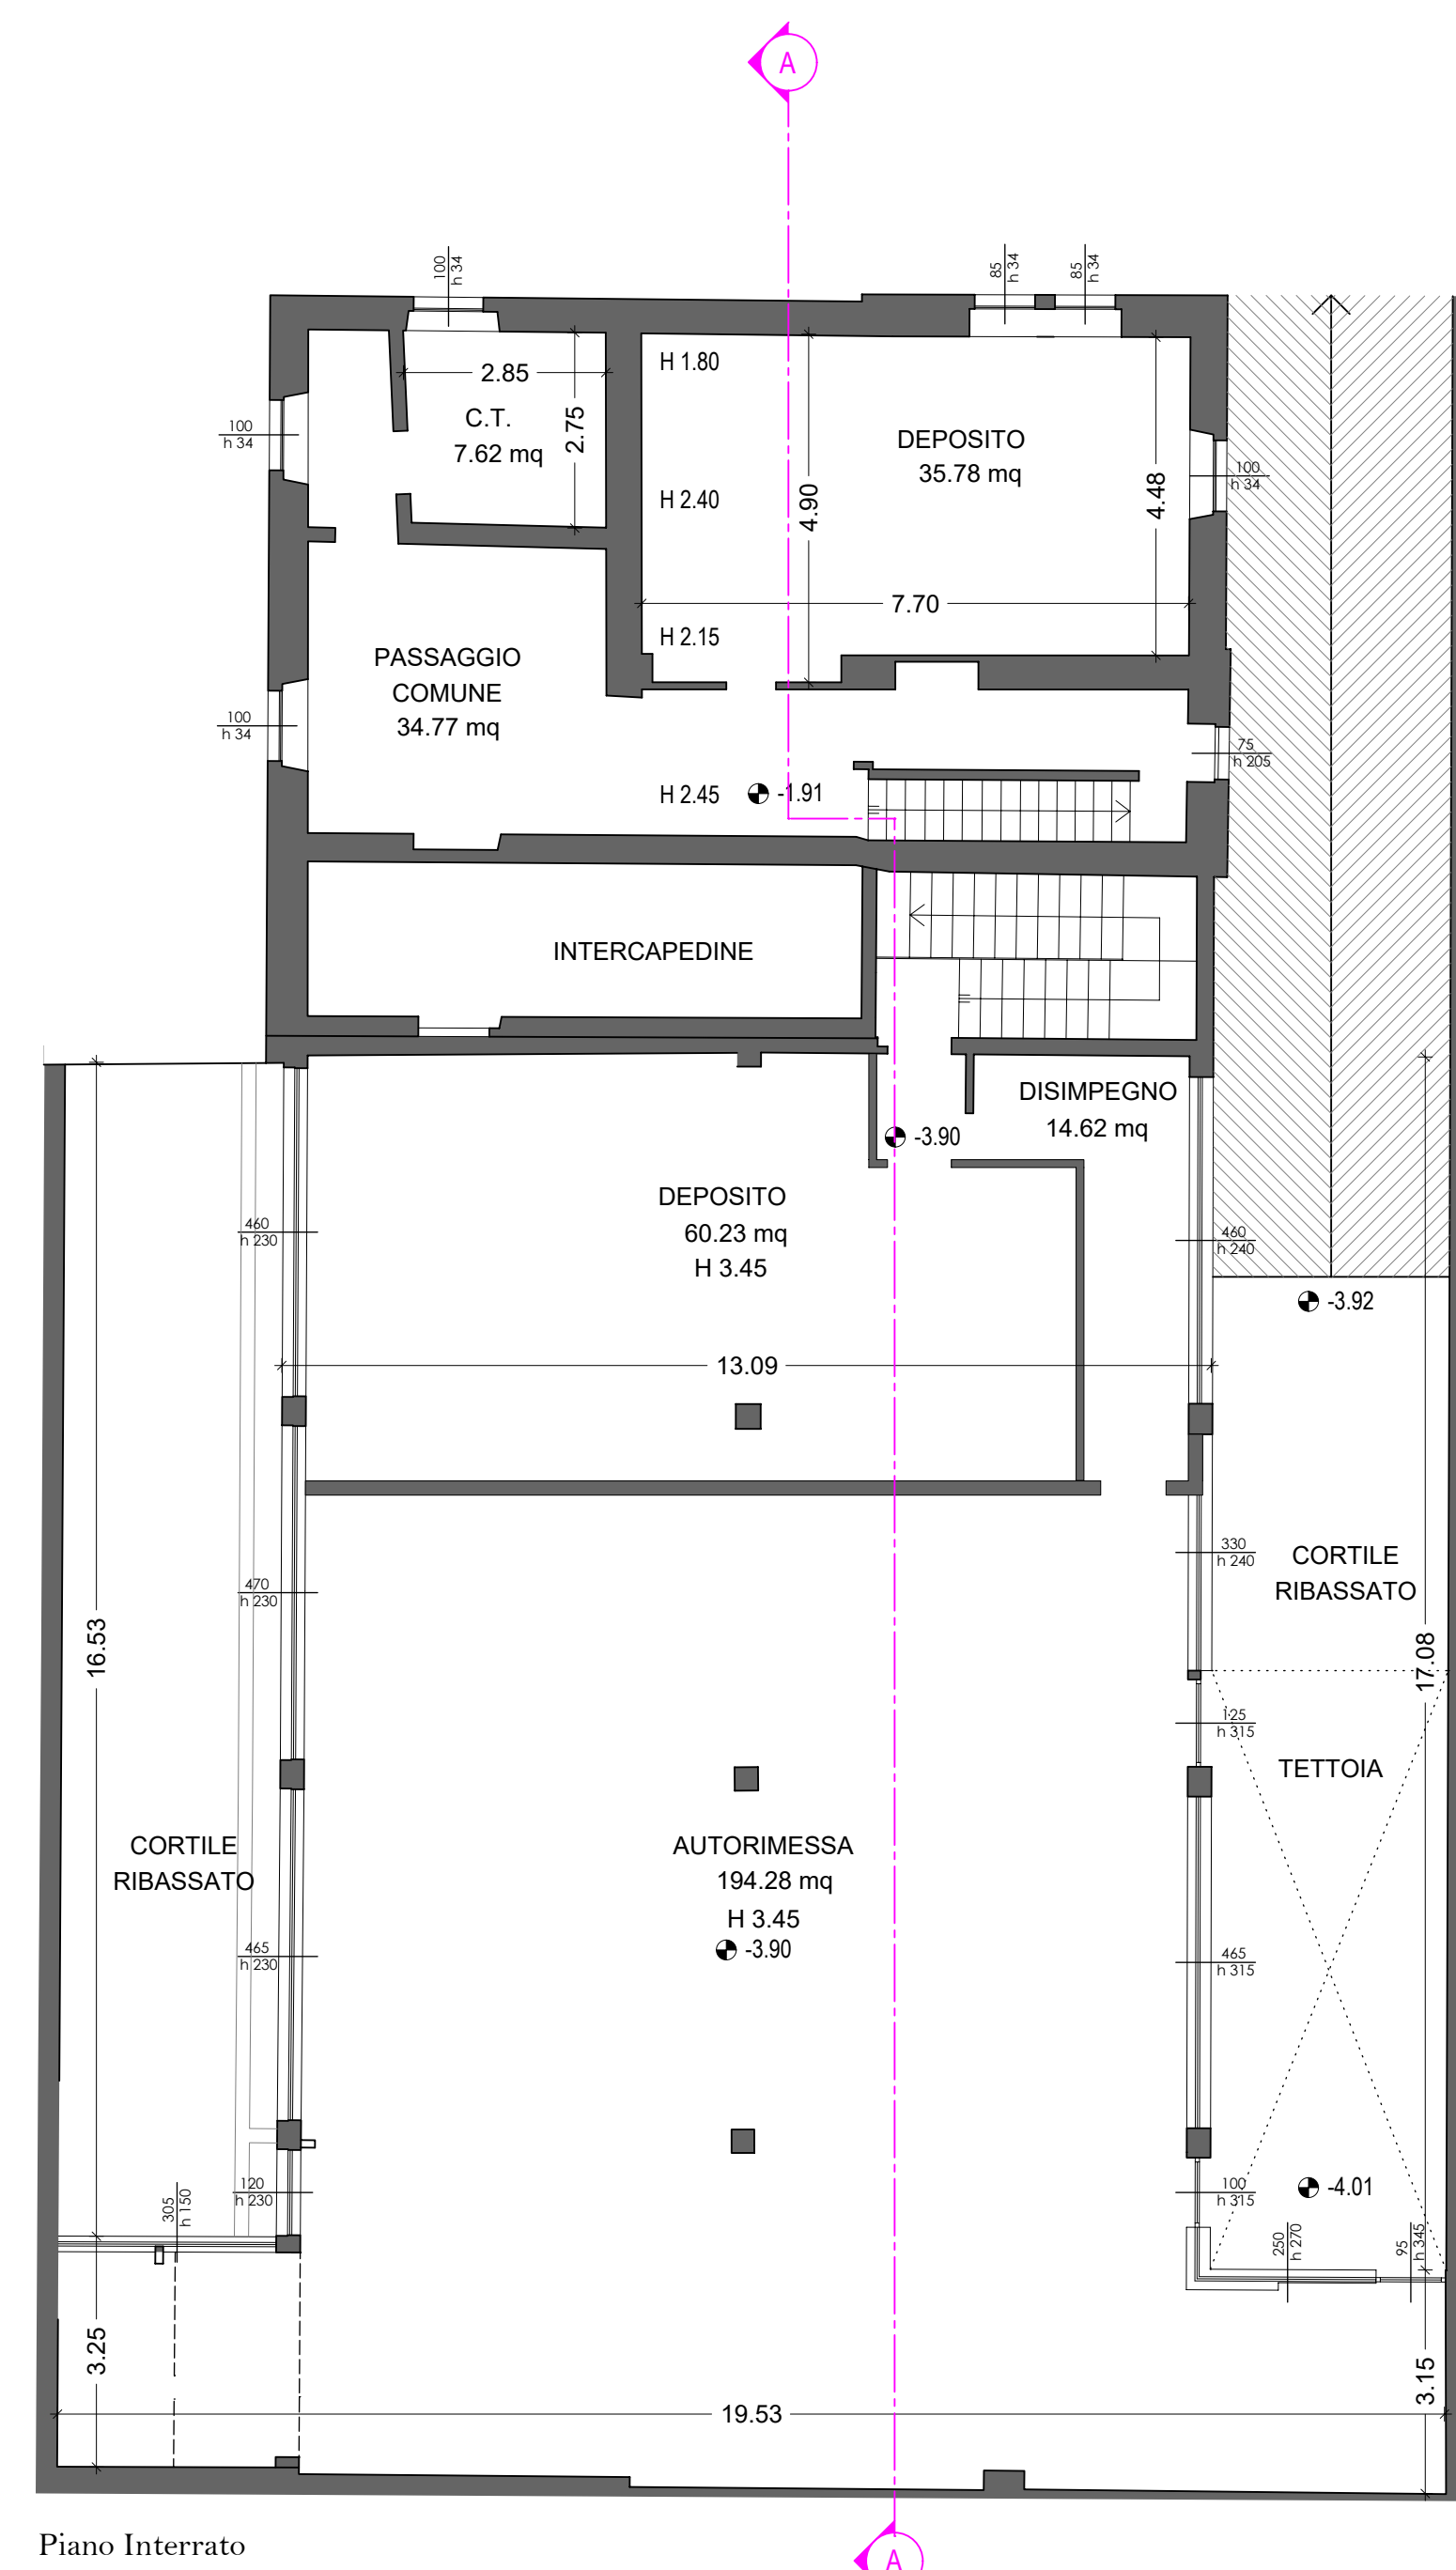

Piano Interrato

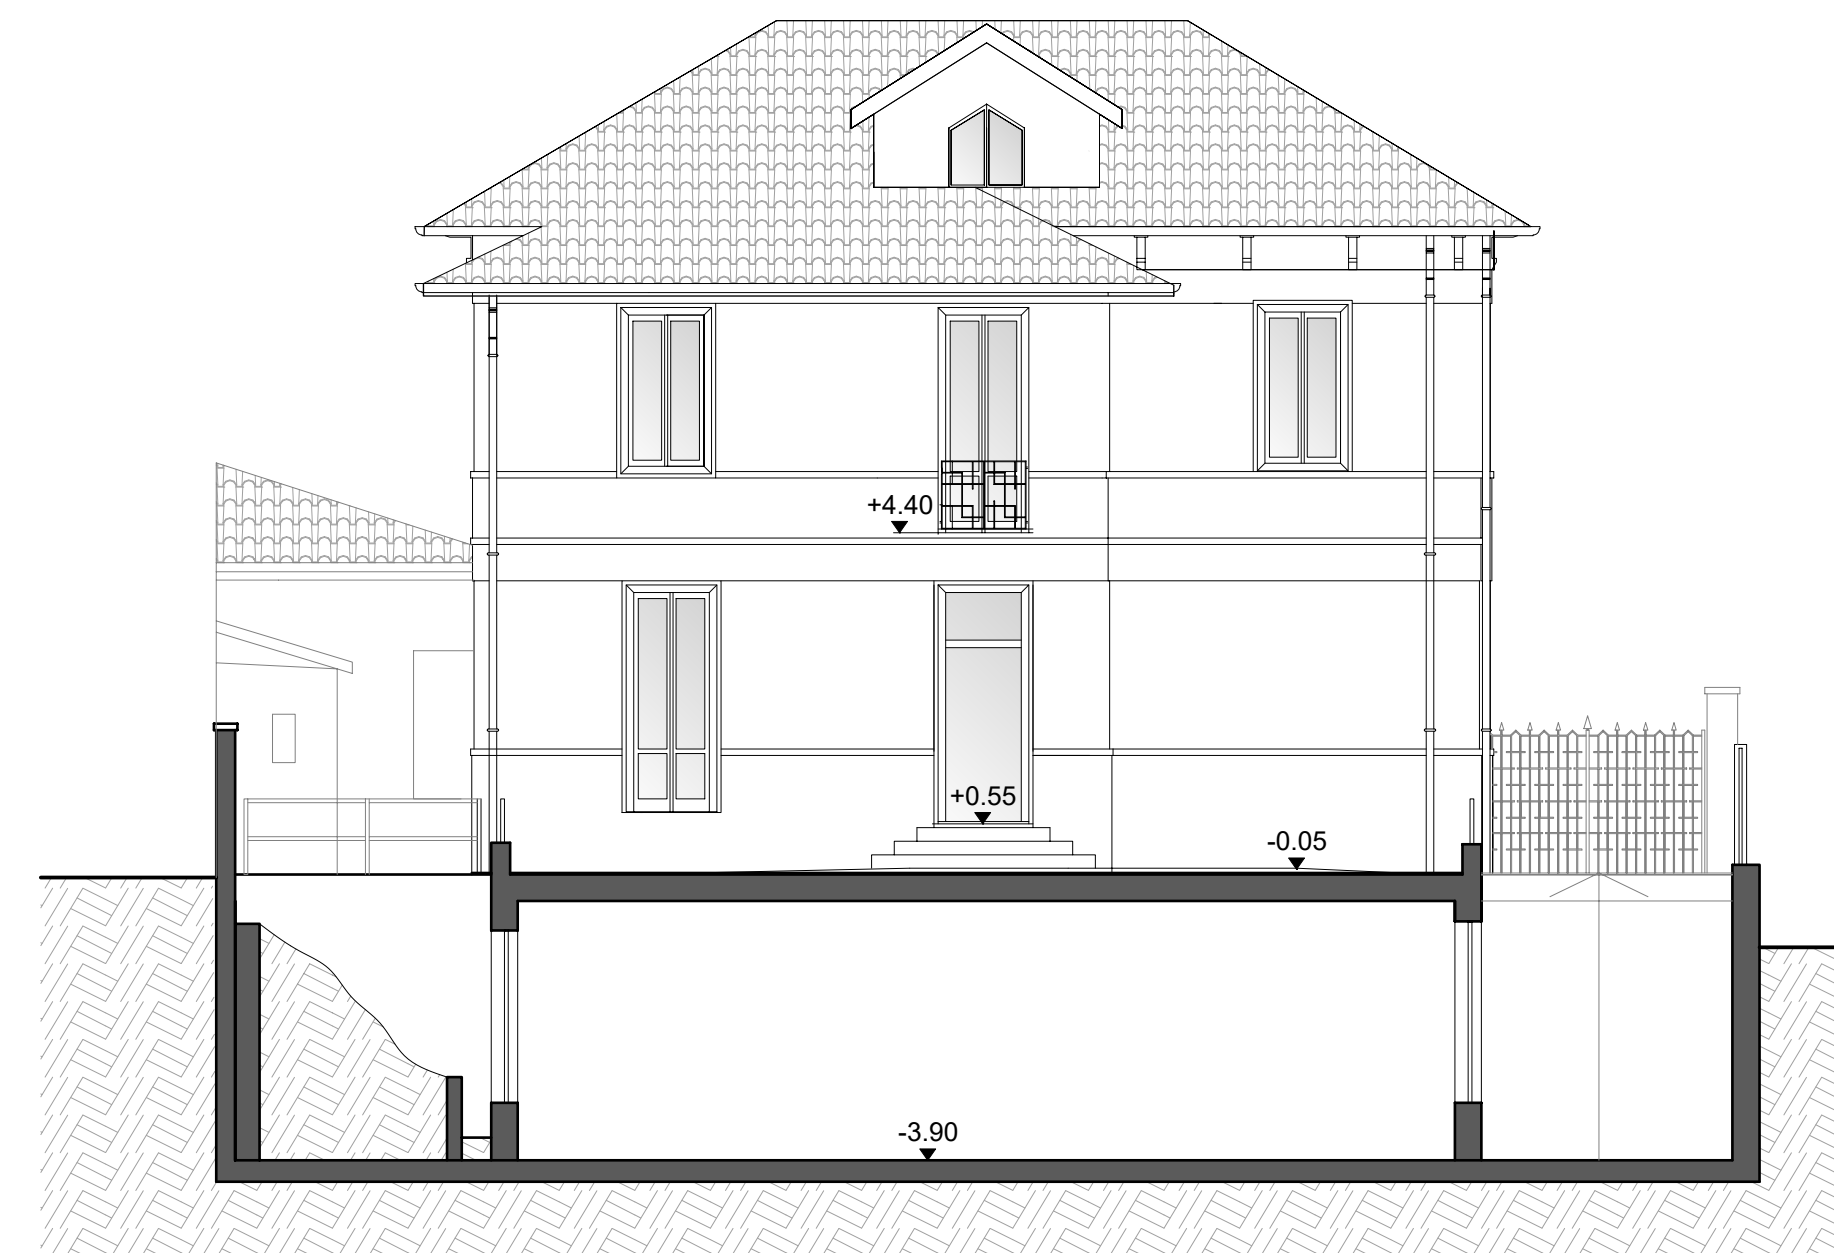

Prospecto Sud

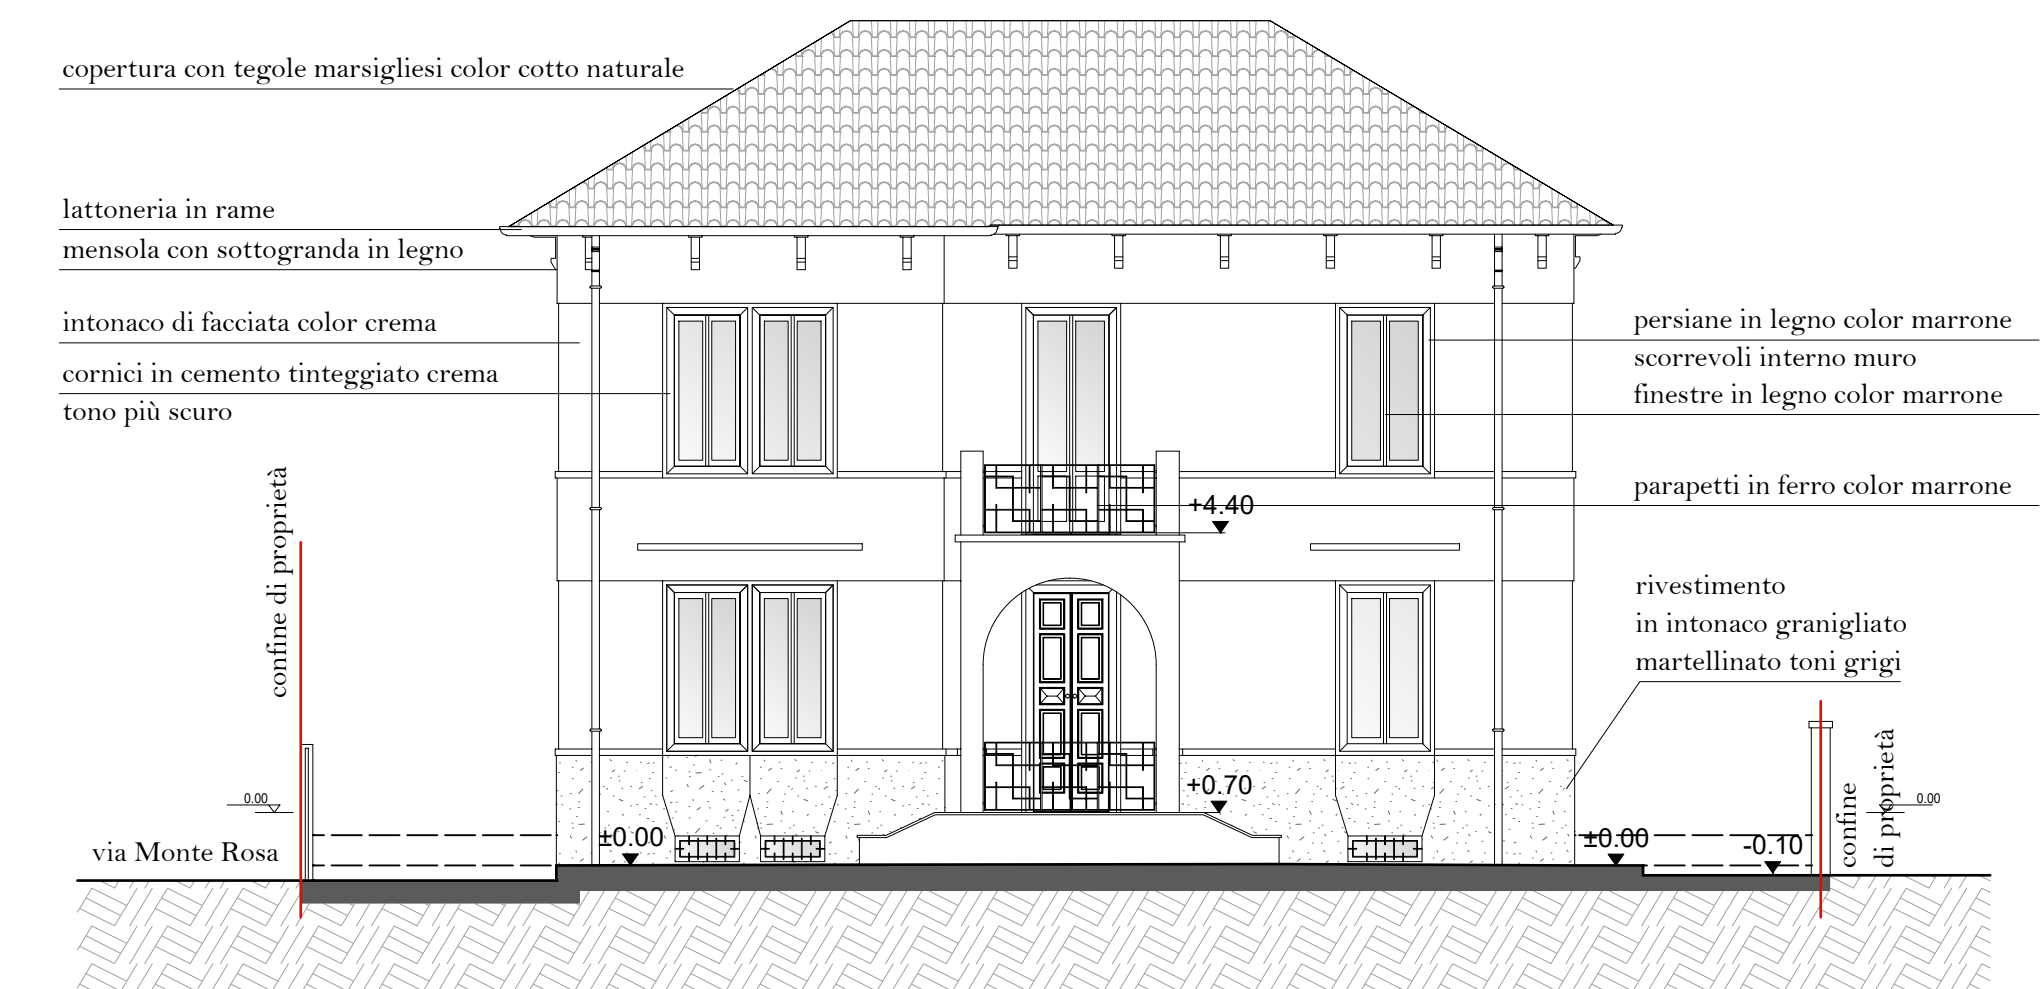

Prospecto Nord

copertura con tegole marsigliesi color cotto naturale

latterina in rame

mensola con sottogranda in legno

intonaco di facciata color crema

cornici in cemento tinteggiate crema

tono più scuro

parapetti in ferro color marrone


rivestimento in intonaco granigliato martellinato toni grigi

confine di proprietà

via Monte Rosa

confine di proprietà


viale Cesare Battisti

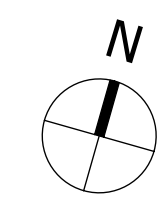

Confine di proprietà

LABORATORIO DI ARCHITETTURA DESIGN
architetto insaccoborazzi via garibaldi, 33 23873 missaglia (lc) tel 039/309692 fax 039/3096310 e.mail:info@architettoinsaccoborazzi.it www.architettoinsaccoborazzi.it

PRATICA N. 699 - A/20

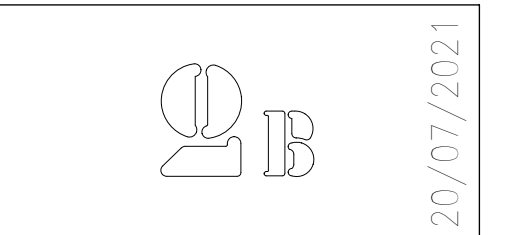

AGGIORNAMENTO

PROGETTISTA



COMMITTENTE

Federico Quasso
Viale Cesare Battisti 41
20900 Monza (Mb)

PROGETTO

Richiesta di permesso di costruire
per ristrutturazione con recupero
sottotetto con compendio immobiliare

Viale Cesare Battisti 69 - Monza (Mb)

OGGETTO
STATO AUTORIZZATO

- PLANIMETRIA 1:200
- PROSPETTI 1:100
- SEZIONI 1:100
- PIANTE 1:100
- ESTRATTO PGT
- ESTRATTO MAPPA
- ESTRATTO FOTOAEREA

COPIA

CONSEGNA VISTO