



PROSPETTO OVEST




PROSPETTO - SUD




PROSPETTO - EST




PROSPETTO - NORD

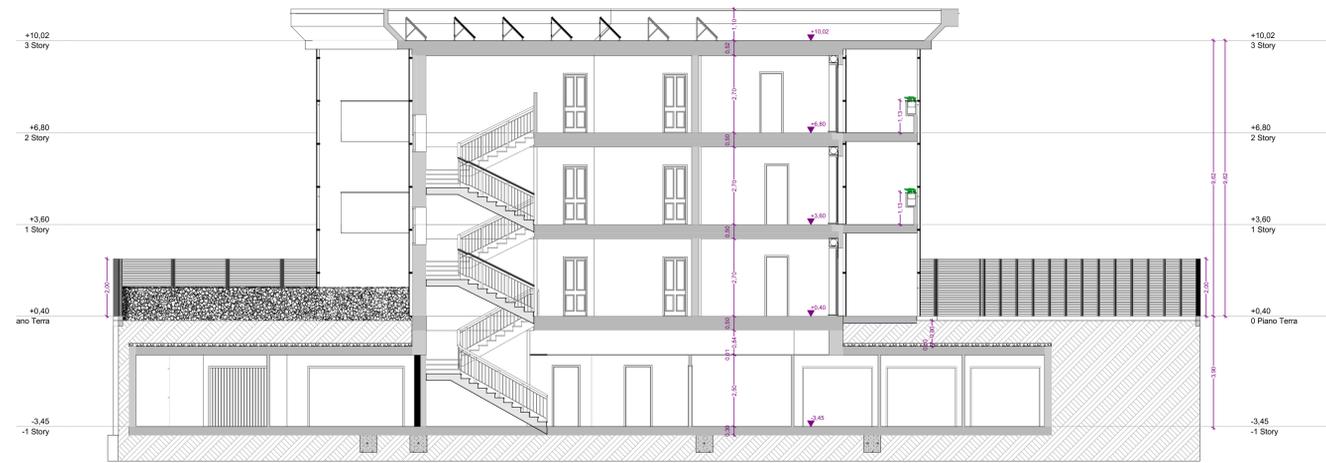


SEZIONE S-01

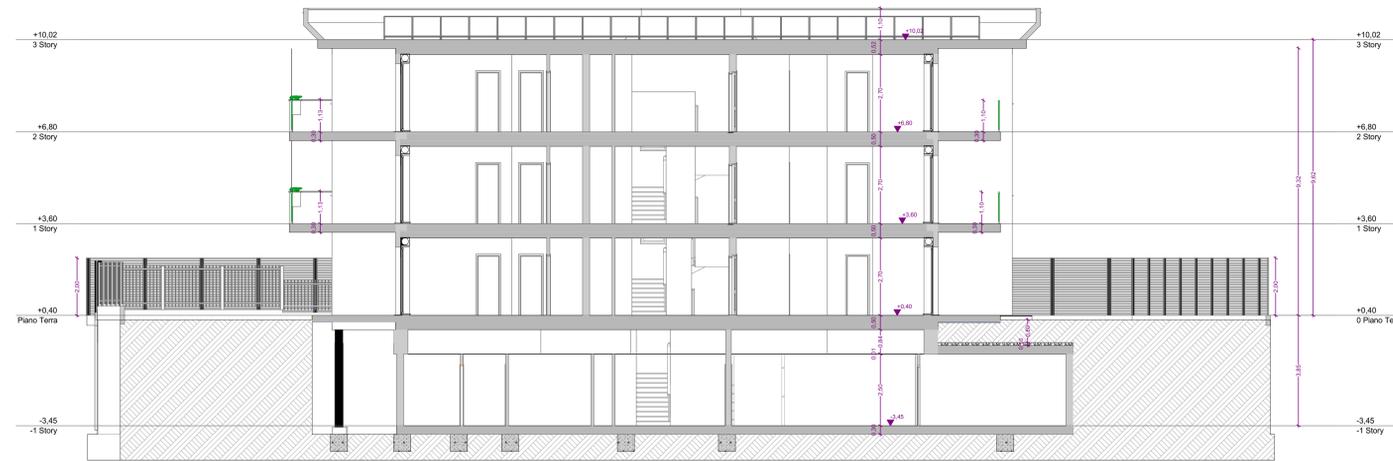

SEZIONE S-02

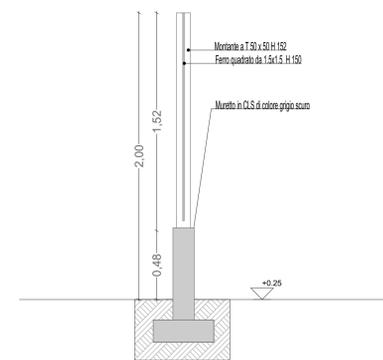

Particolare costruttivo recinzione - sezione 1:20

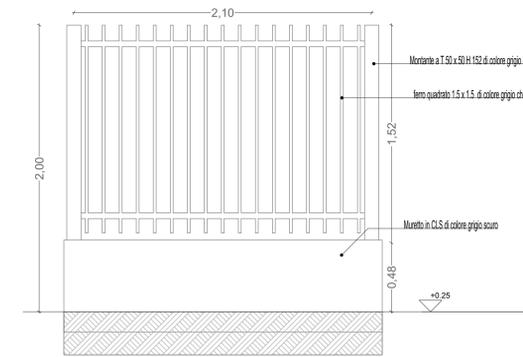

Particolare costruttivo recinzione prospetto 1:20

DESCRIZIONE MATERICA

- Copertura del tetto piana con parapetto H 1,10
- Pluviali in lamiera preverniciata di colore grigio chiaro
- Parete facciate con cappotto e rivestimento ai silicati color bianco grigiastro SIKKENS ON. 00.67
- Parapetti dei balconi e gronda con rivestimento ai silicati di colore grigio H0.03.32
- H 110 parapetto balconi una parte in acciaio e vetro e una parte in muratura con fioriere
- Serramenti in PVC di color bianco con tapparelle della stessa tinta del serramento
- Soglie e davanzali in granito serizzo levigato
- Pavimentazione esterna alla palazzina in piastrelle antigelive di colore grigio, la zoccolatura esterna sarà dello stesso materiale della pavimentazione
- Cancellata esterna in ferro, lamiera forata con foro quadrato di colore grigio chiaro.
- Recinzione esterna a pannelli metallici con foro quadrato di colore grigio chiaro.
- Frangisole sulla facciata OVEST in lamiera forata con foro quadrato di colore grigio chiaro

STUDIO TECNICO FORMIS			
20900 Monza Strada Comunale per Cinisello, 54		GEOM. MAURIZIO FORMIS CELL. 3394196559	
GEOM. FLAVIO FORMIS CELL. 3356103049			
PROGETTO: PALAZZINA PLURIFAMILIARE RESIDENZIALE DI n° 12 UNITA' E BOX INTERRATI			
RICHIESTA: PDCC - PERMESSO DI COSTRUIRE CONVENZIONATO			
UBICAZIONE: MONZA - STRADA COMUNALE PER CINISELLO, FOGGIO 78 MAPP. 239		SCALA: 1/100	DATA: 10/12/2019 Aggiornato: 23/06/2020
PROPRIETA': MOLINARI ANNA MARIA Strada Comunale per Cinisello, 54 - MONZA cod. fisc. MLN NMR 43C71 C076Q		OGGETTO: PROSPETTI - SEZIONI - PARTICOLARE COSTRUTTIVO RECINZIONE	
IL PROGETTISTA: Collegio Provinciale Ingegneri e Architetti Laureati di Monza e Brianza Iscrizione Albo N. 1338 Giuseppe Maurizio Formis	IL DIRETTORE LAVORI: LA PROPRIETA': Molinari Anna Maria	IL CALCOLATORE C.A.:	IL COSTRUTTORE: TAVOLA: 5