



PROSPETTO SUD

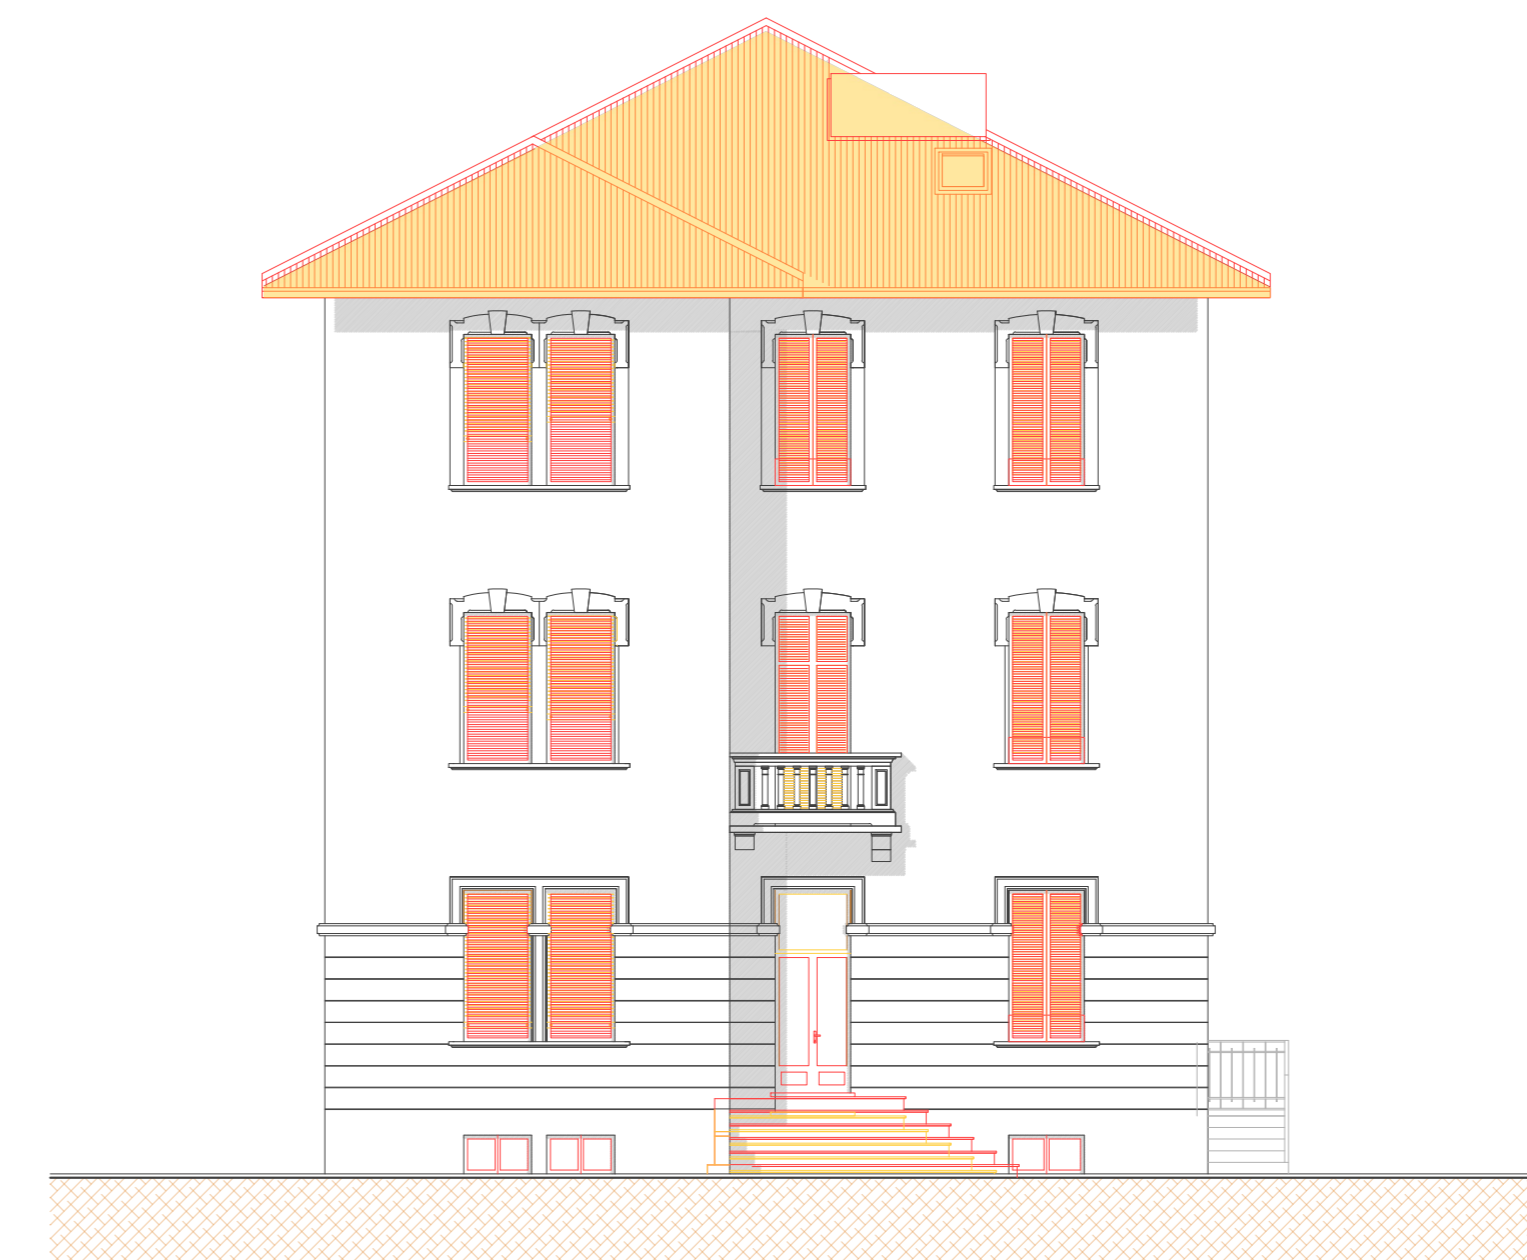

PROSPETTO OVEST



PROSPETTO NORD

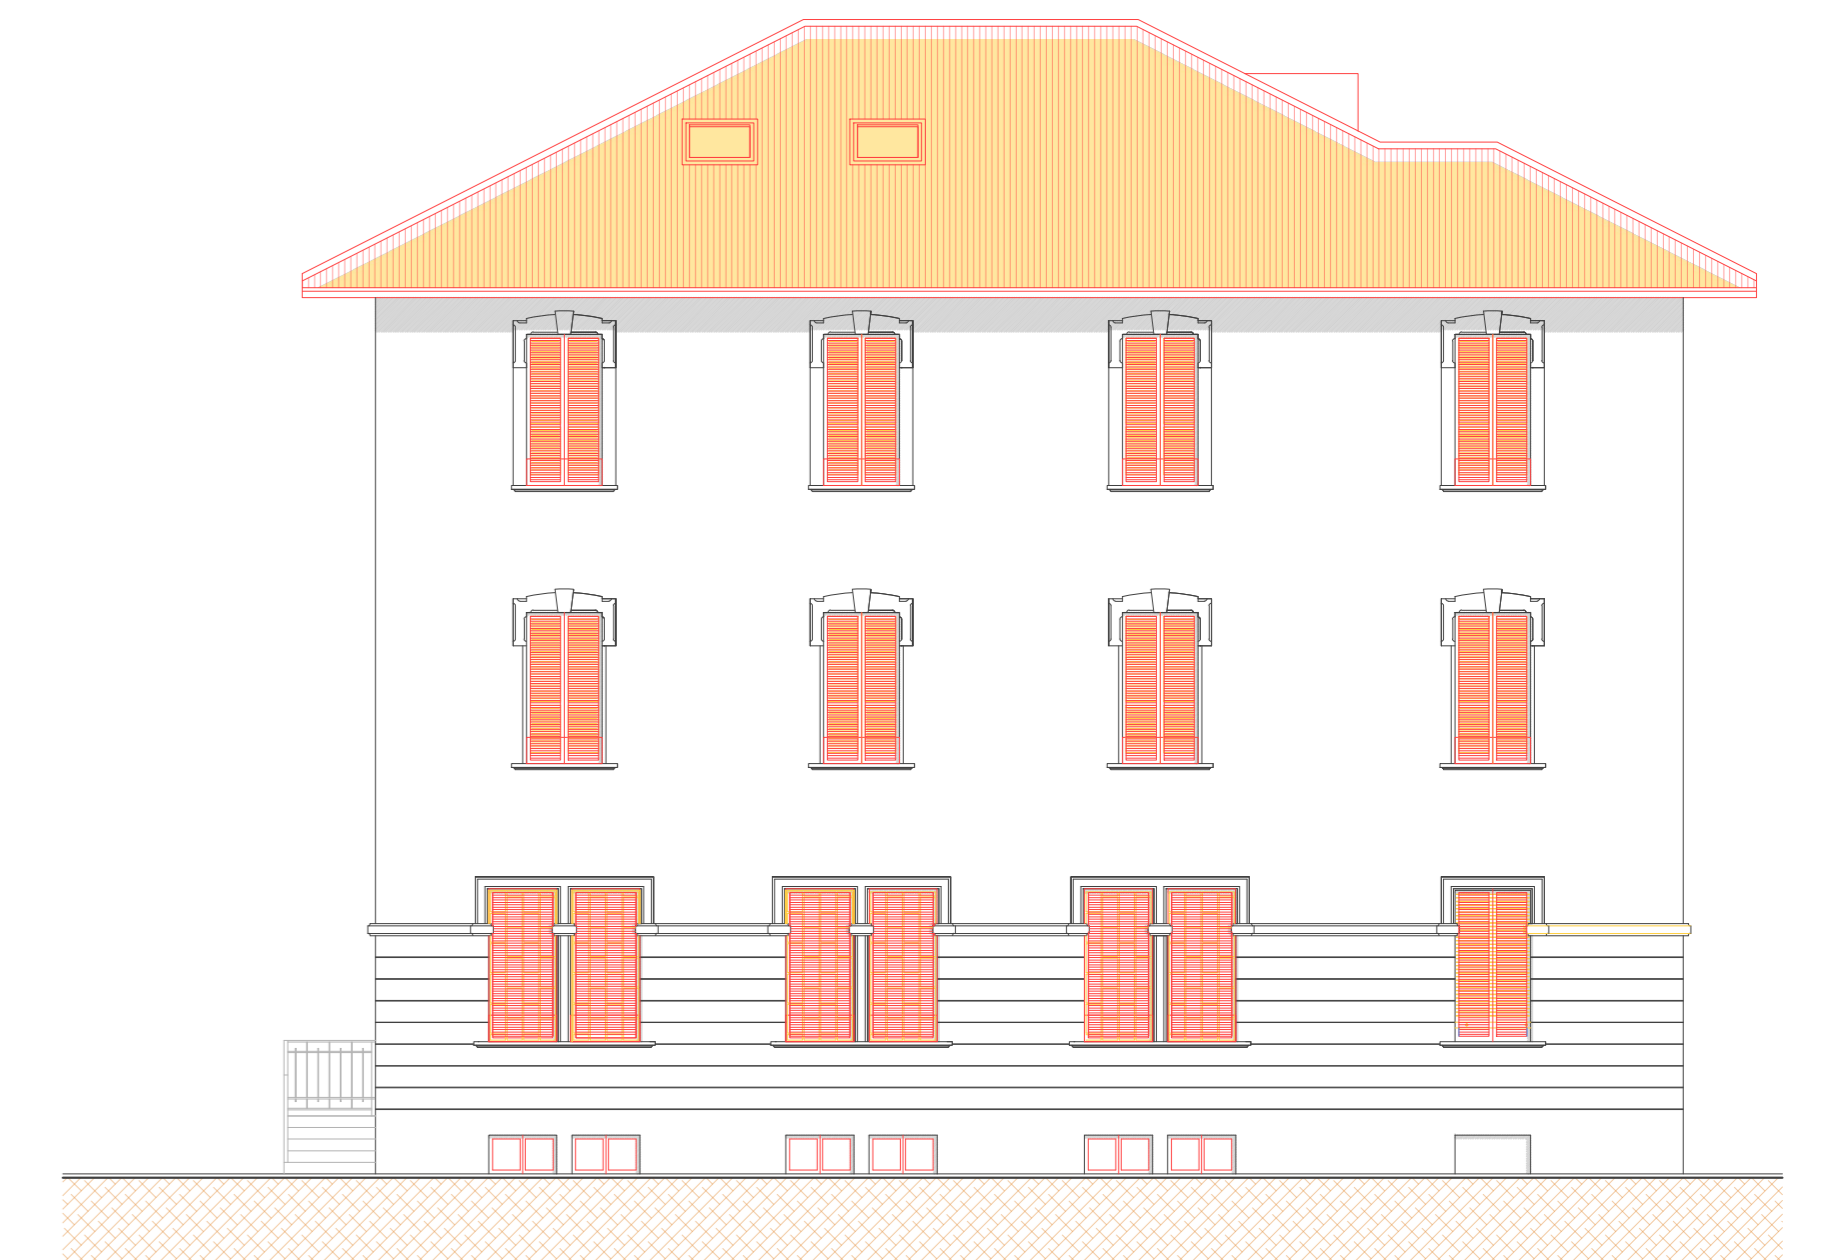


PROSPETTO OVEST


LEGENDA:

COSTRUZIONI

DEMOLIZIONI

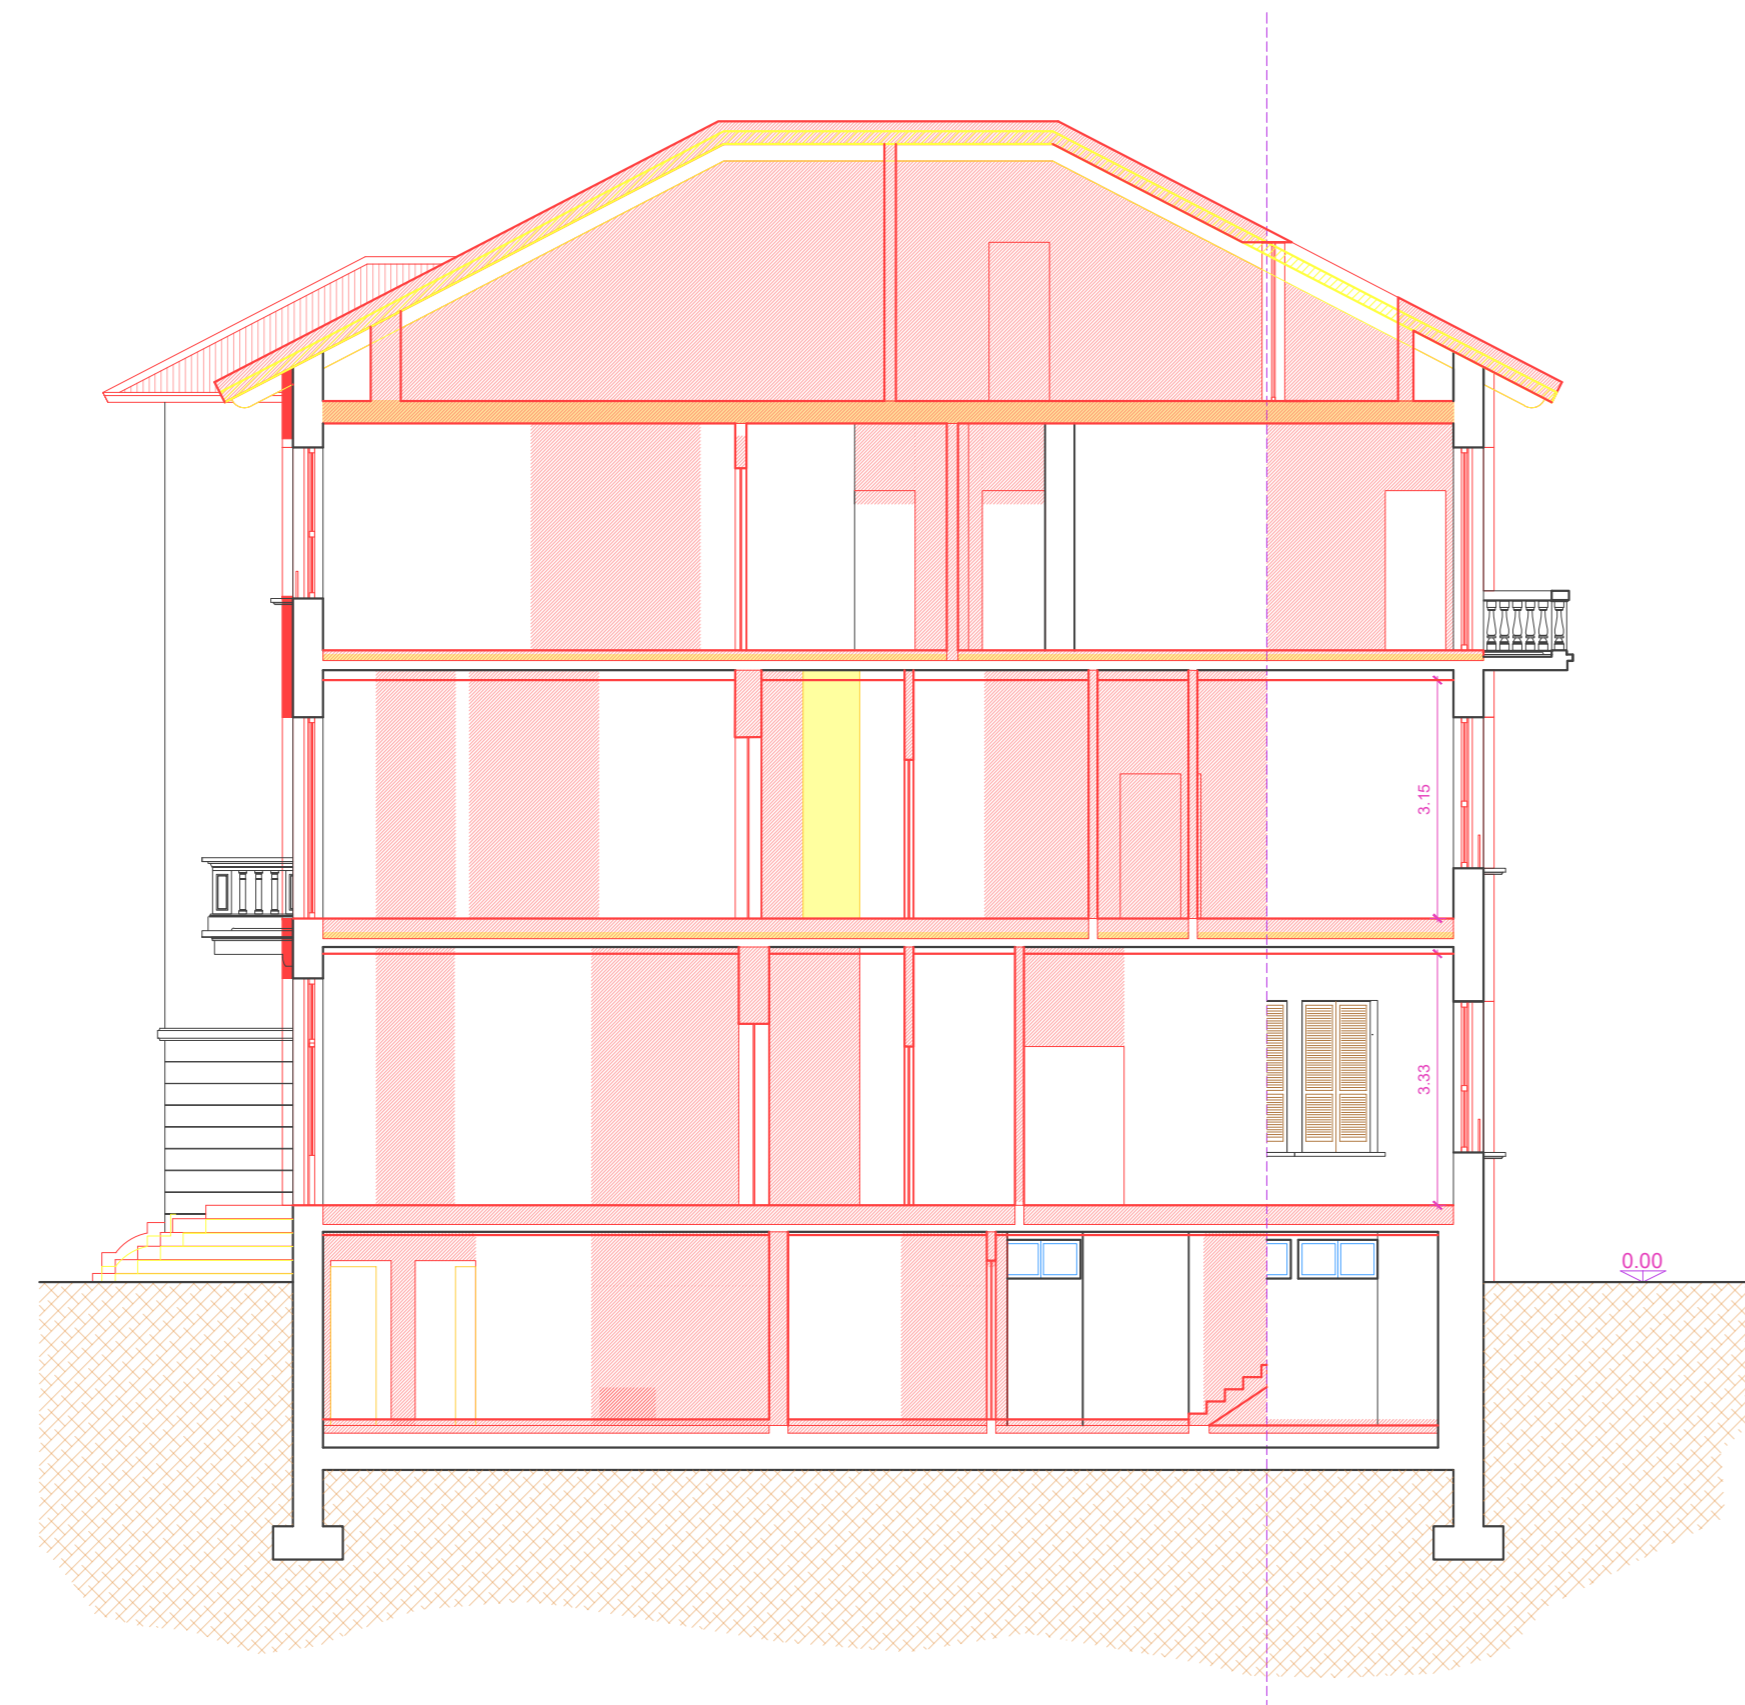

SEZIONE B - B

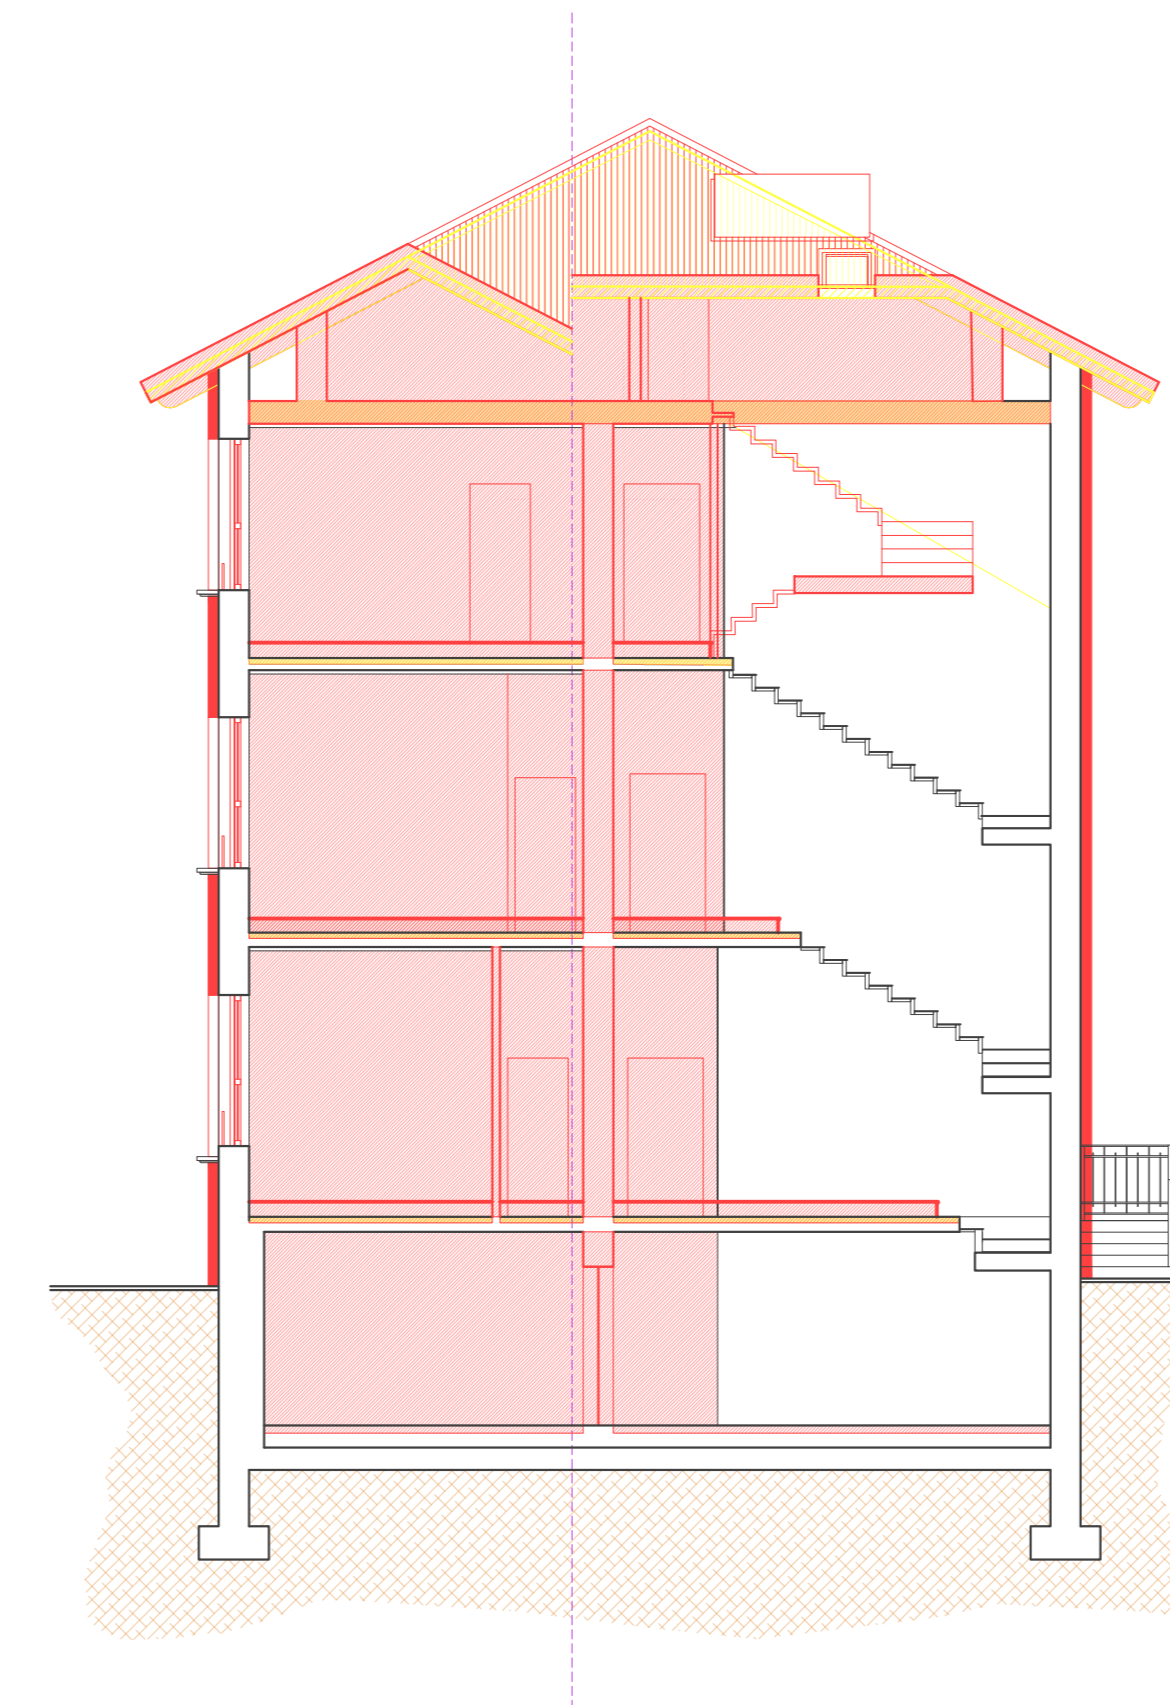

SEZIONE A - A

PROTOCOLLO ALTA PRESSIONE		PROTOCOLLO COMUNE	
REGIONE LOMBARDIA		PROVINCIA DI MONZA BRIANZA	
COMUNE DI MONZA			
PROGETTO:			
OGGETTO:		TAVOLA N°	SCALA
- PROSPETTO EST STATO DI COMPARAZIONE - PROSPETTO SUD STATO DI COMPARAZIONE - PROSPETTO OVEST STATO DI COMPARAZIONE - PROSPETTO NORD STATO DI COMPARAZIONE - SEZIONE A - A STATO DI COMPARAZIONE - SEZIONE B - B STATO DI COMPARAZIONE		10	1:100
COMITATO:		PRIME:	
<i>In qualità di richiedenti:</i> - Immobiliare S.r.l. Corso Buenos Aires 20124, Milano (MI) P.Iva: 10576980964 nella persona dell'amministratore unico: - Silli Carlo Via Bolzano 11, Tronzano Vercellese (VC) C.F. SLLCR74C08L2198			
PROGETTISTA:		PRIME:	
LCA S.r.l. S.t.p via XX Settembre, 9 Rovato (BS) 25038 P.IVA 04228240984 A.D. Rossini Geometra Christian			
DATA:	AGGIORNAMENTI:		
Aprile 2021			
A norma di legge è necessario la presenza di questo foglio con diniego di riprodurlo senza nostra autorizzazione scritta.			