


PIANO RIALZATO


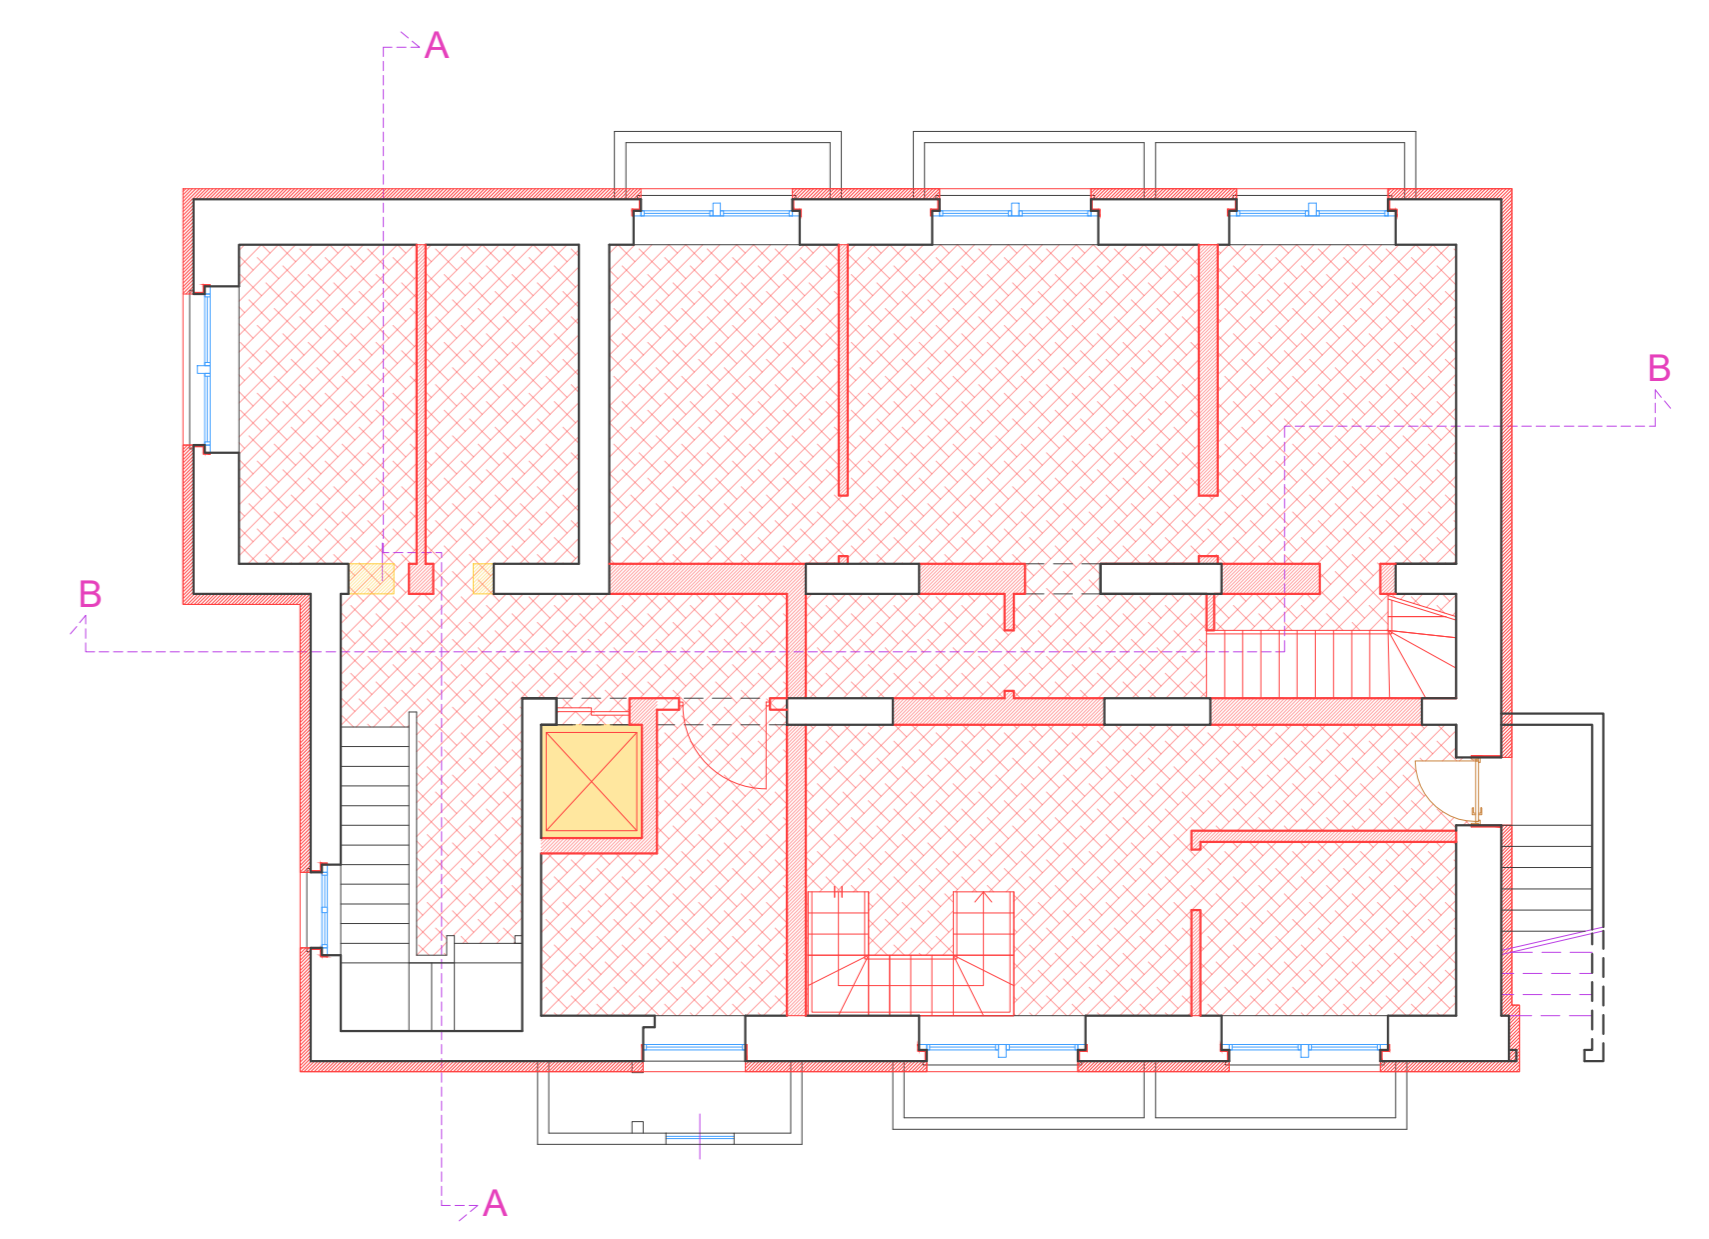


PIANO SEMINTERRATO


LEGENDA:

COSTRUZIONI


DEMOLIZIONI

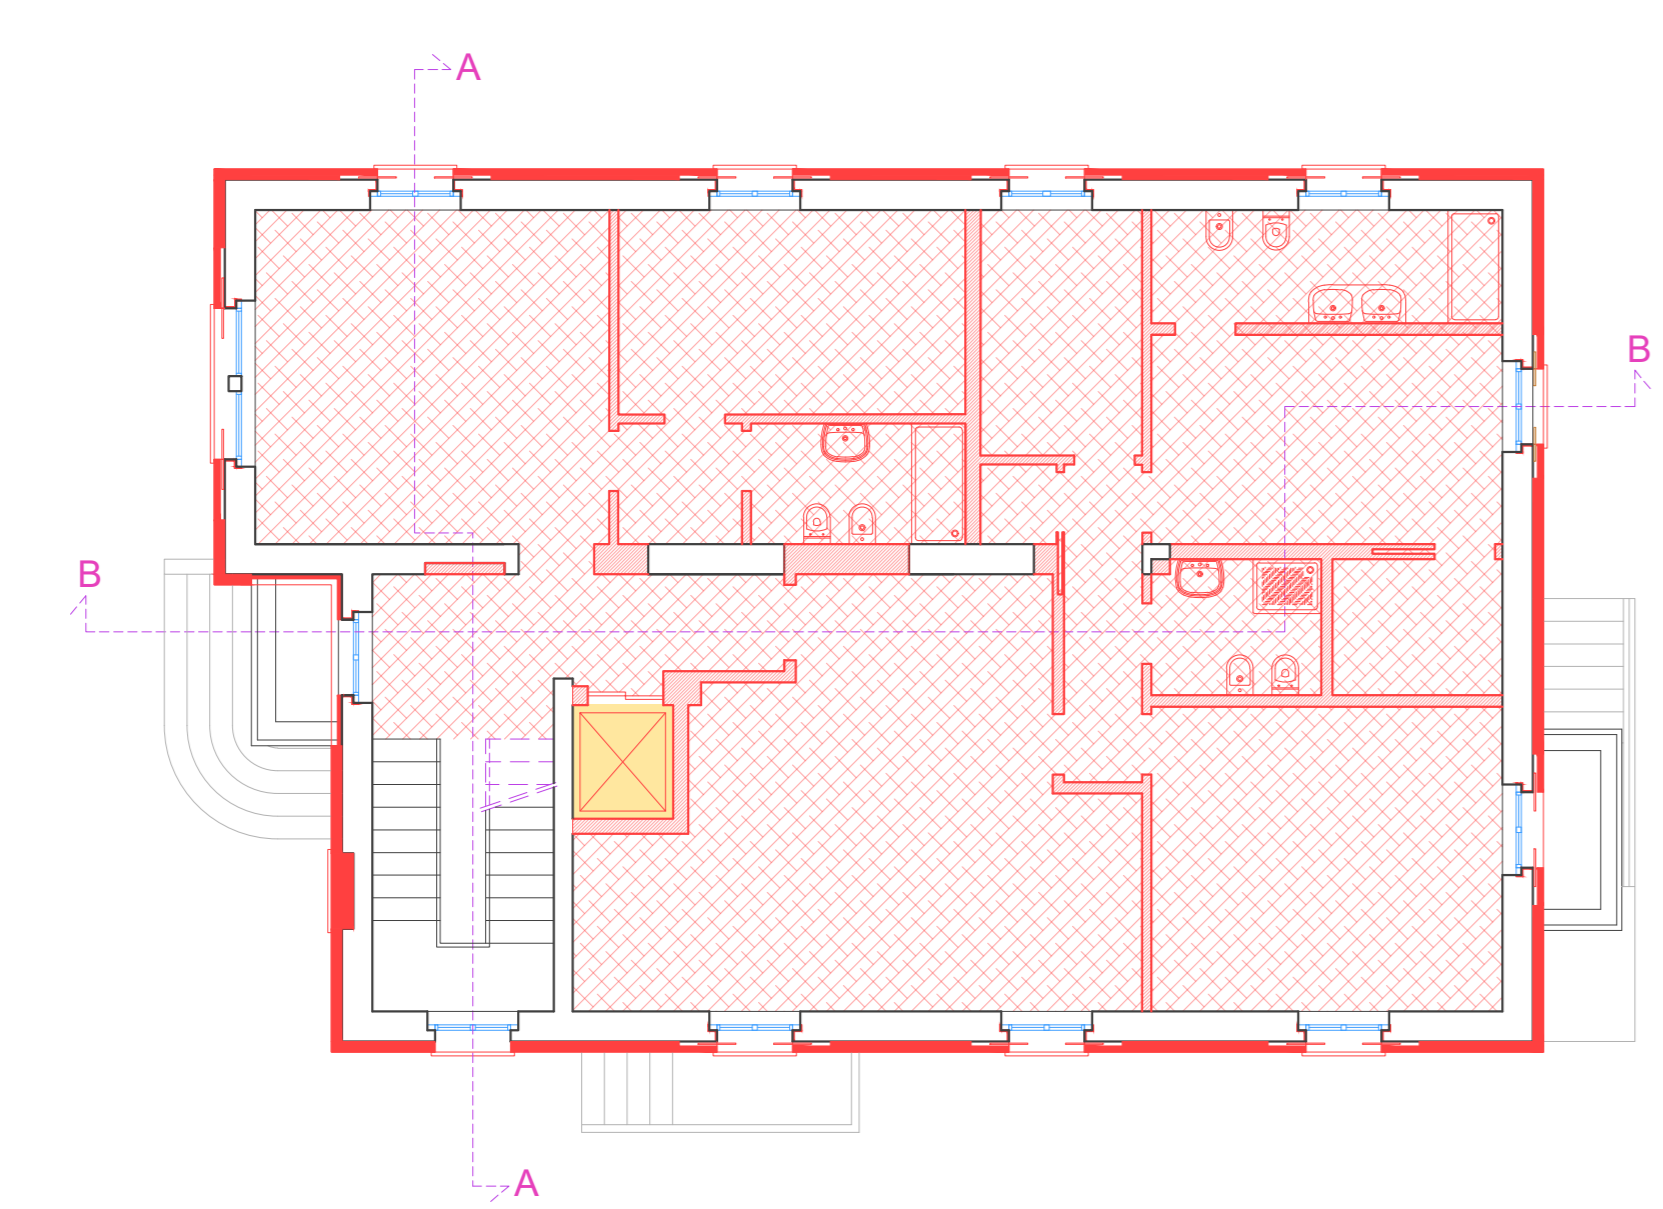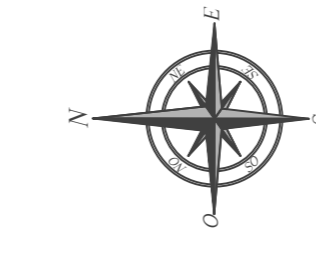


PIANO PRIMO

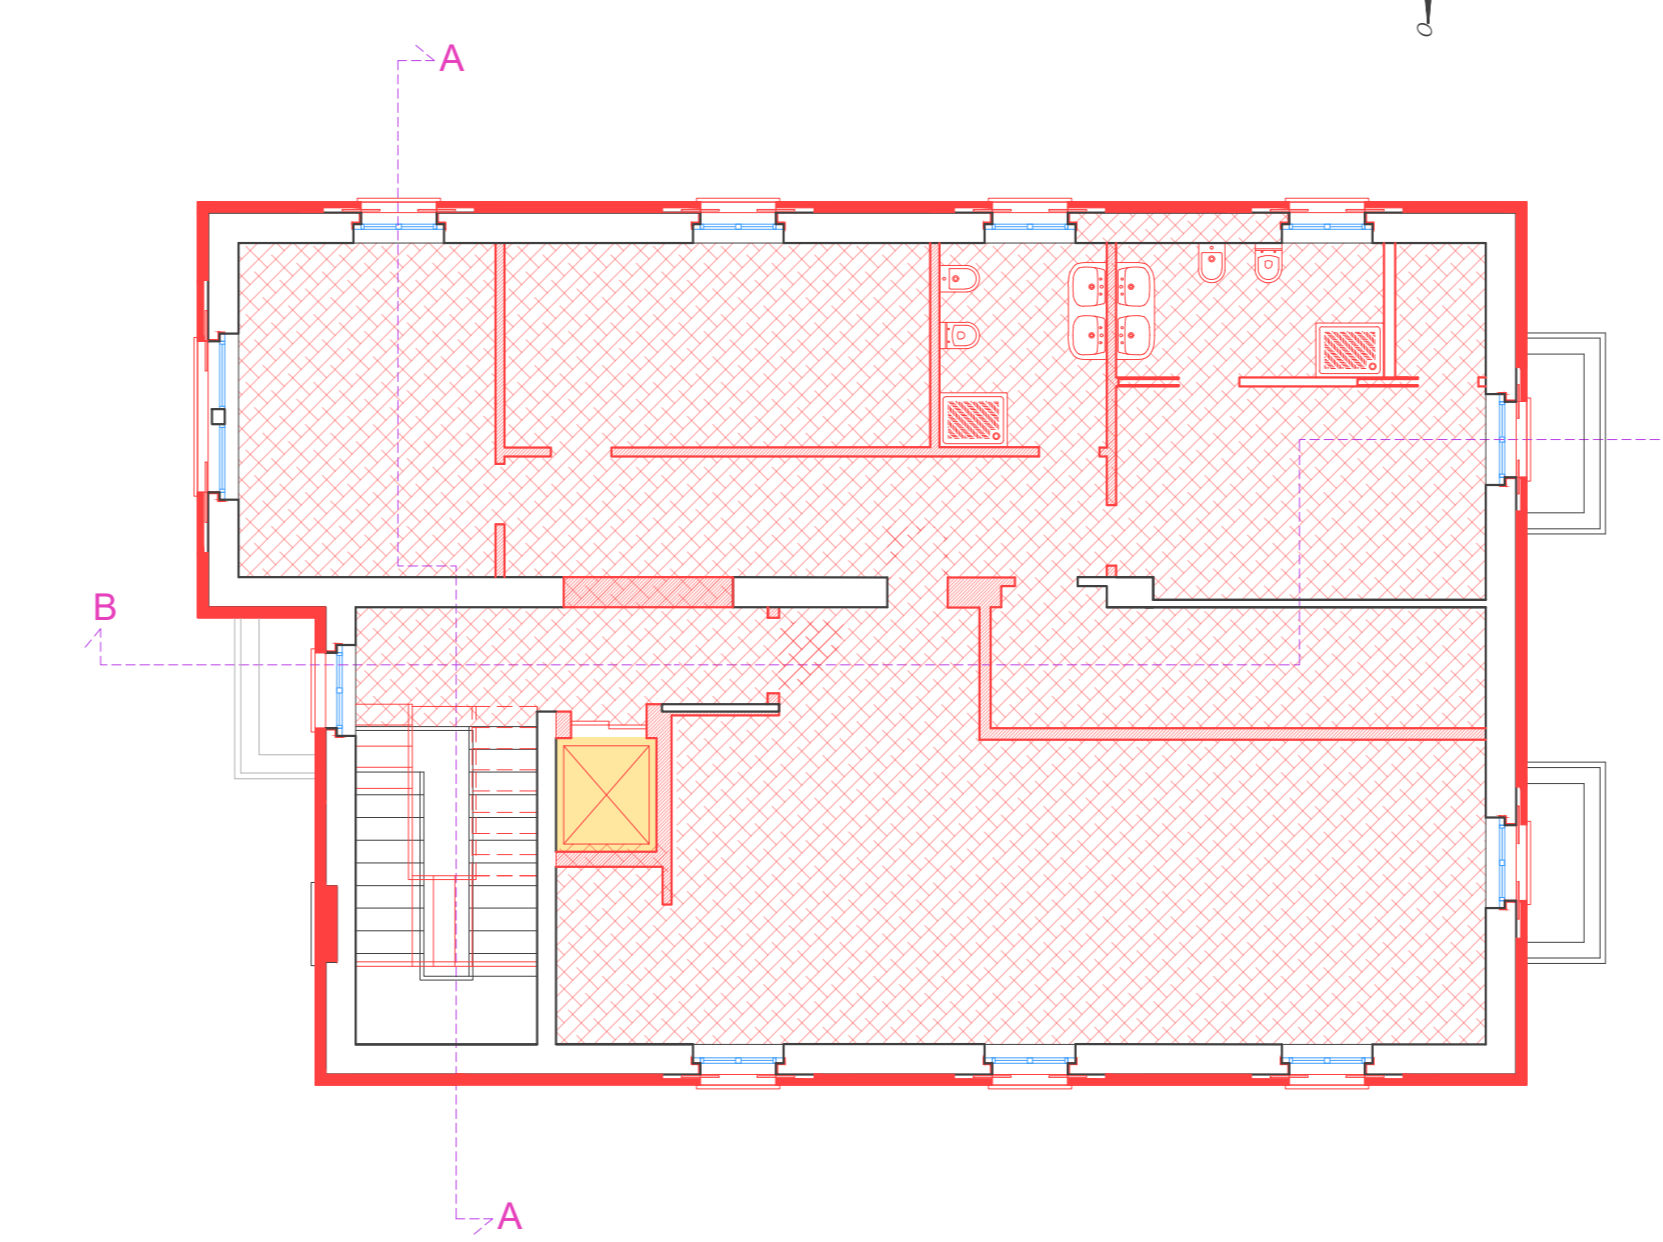

PIANO SECONDO

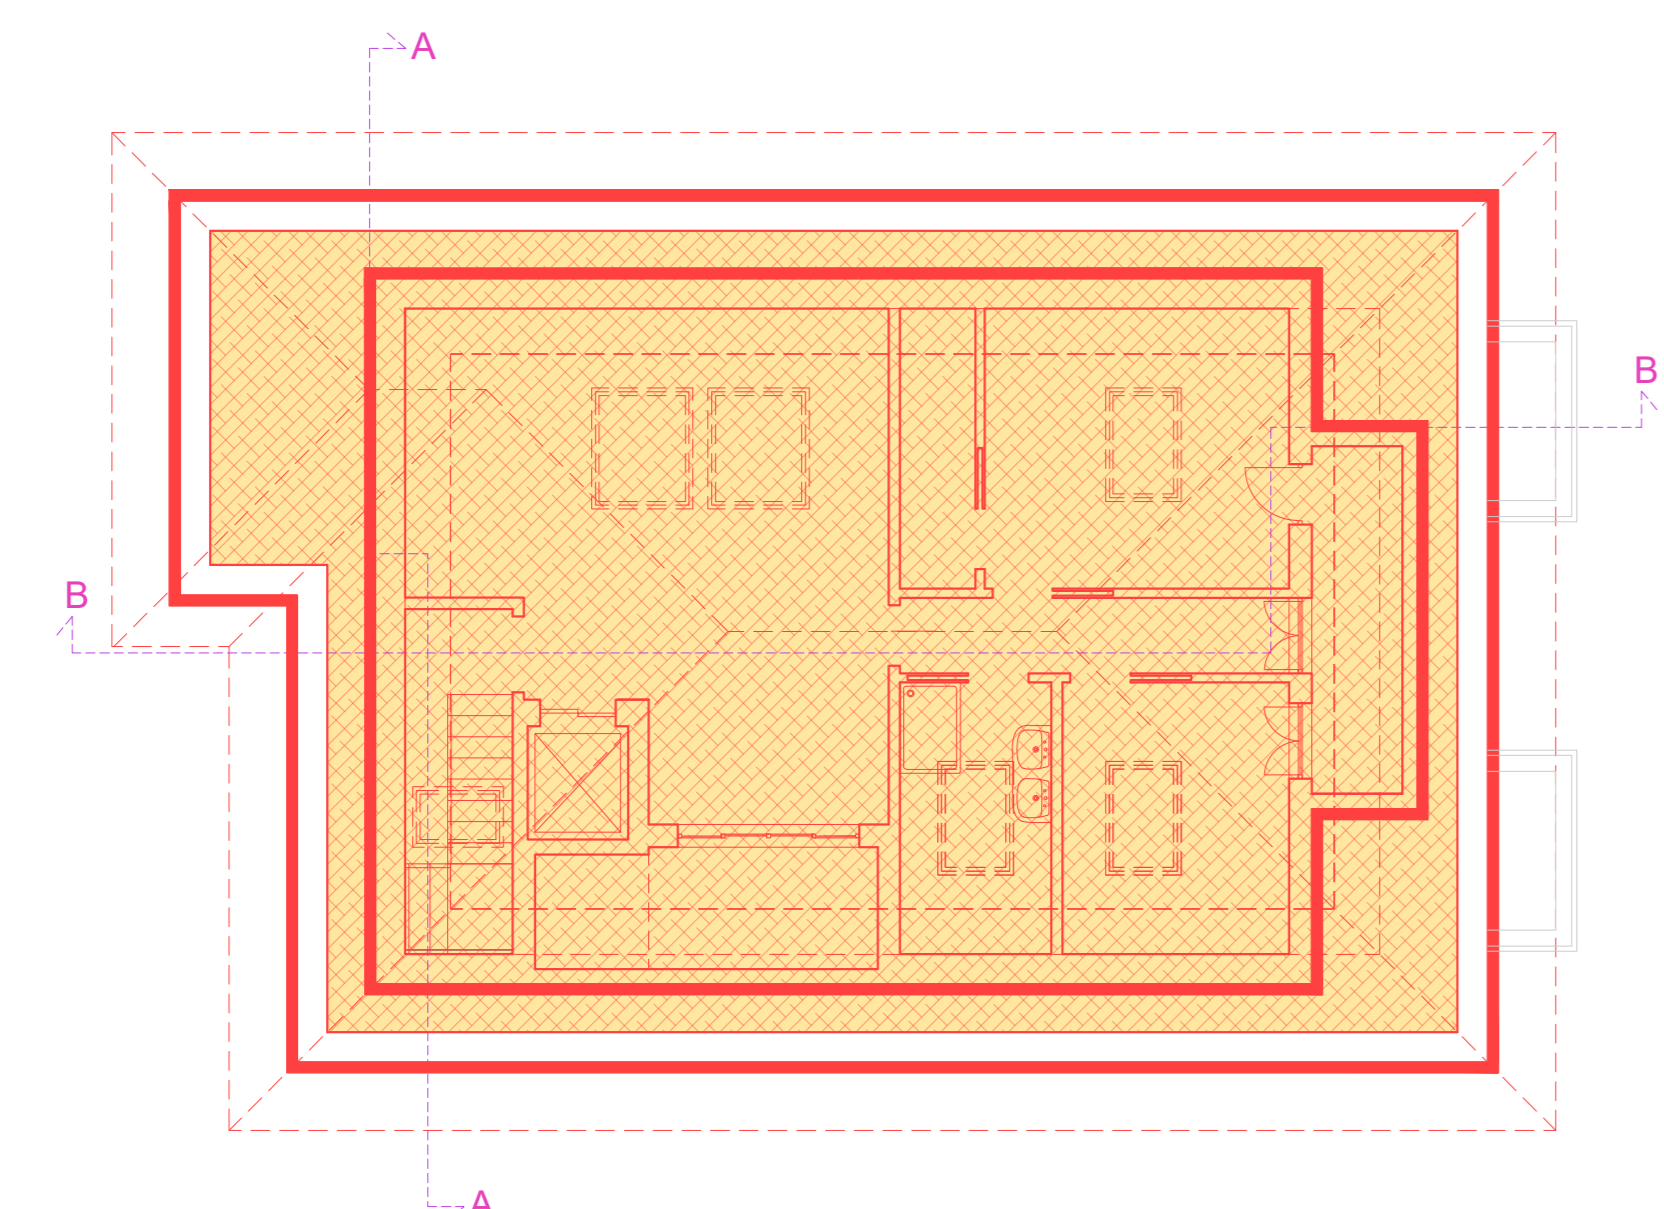

PIANO ATTICO

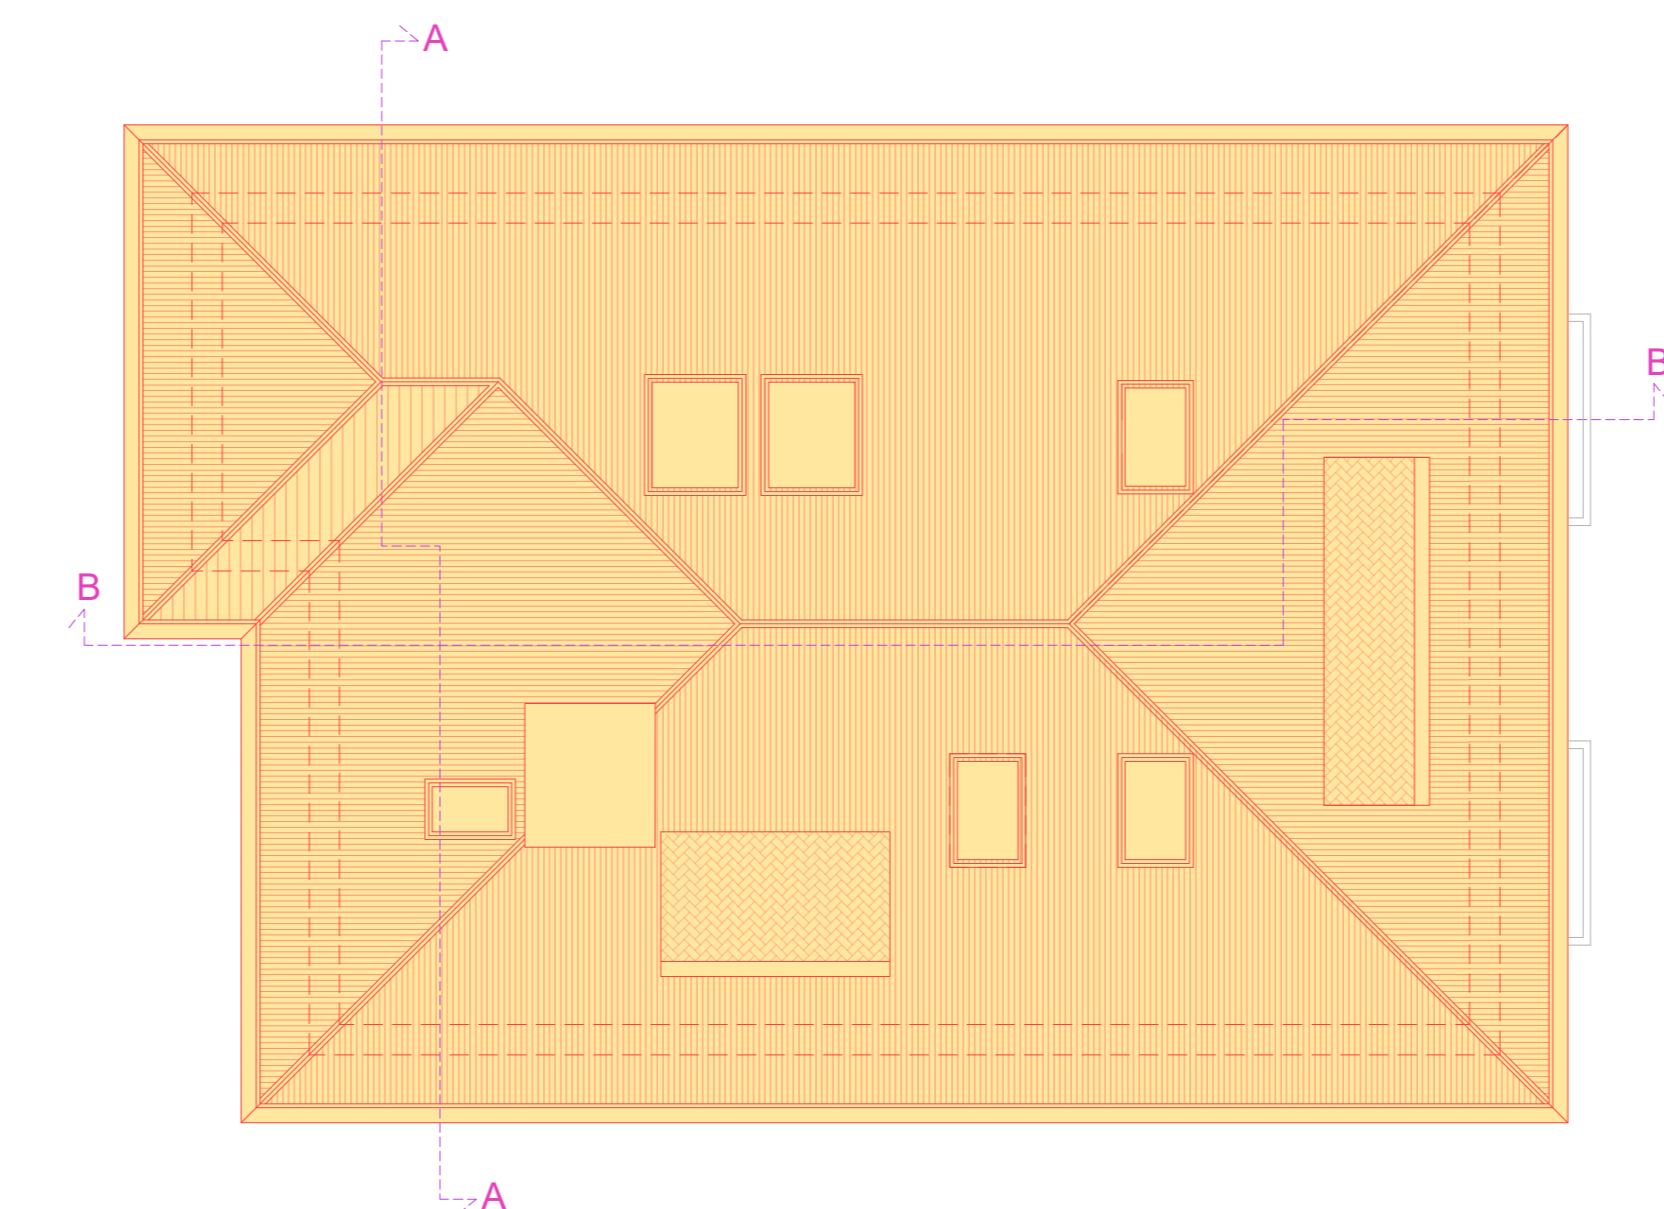

PIANO COPERTURE

PROTOCOLLO ALTRI ENTI	PROTOCOLLO COMUNE
REGIONE LOMBARDIA	PROVINCIA DI MONZA BRIANZA
<b>COMUNE DI MONZA</b>	
PROGETTO	
OGGETTO	SCALE
- PIANTE PIANO SEMINTERRATO STATO DI COMPARAZIONE - PIANTE PIANO RIALZATO STATO DI COMPARAZIONE - PIANTE PRIMO PIANO STATO DI COMPARAZIONE - PIANTE SECONDO PIANO STATO DI COMPARAZIONE - PIANTE SOTTOTETTO STATO DI COMPARAZIONE - PIANTE COPERTURE STATO DI COMPARAZIONE	9 1:100
COMITENTE	INCARICATO
In qualità di richiedenti: - Immobiliar S.r.l. Corso Buenos Aires 20124, Milano (MI) P.Iva: 10576380564 nella persona dell'amministratore unico: - Silli Carlo Via Bolzano 11, Tronzano Vercellese (VC) C.F. SLLCRL74C08L219B	
PROGETTISTA	TRACER
LCA S.r.l. S.t.p via XX Settembre - 9 Rovato (BS) 25038 P.IVA 04228240984 A.D. Rossini Geometra Christian	
DATA	AGGIORNAMENTO
Aprile 2021	
<small>A norma di Legge ci riserviamo la proprietà di questo disegno con diritto di riproduzione senza autorizzazione scritta.</small>	