



PIANTA COLLEGAMENTO CON C.D.D. - STATO DI FATTO sc. 1:50

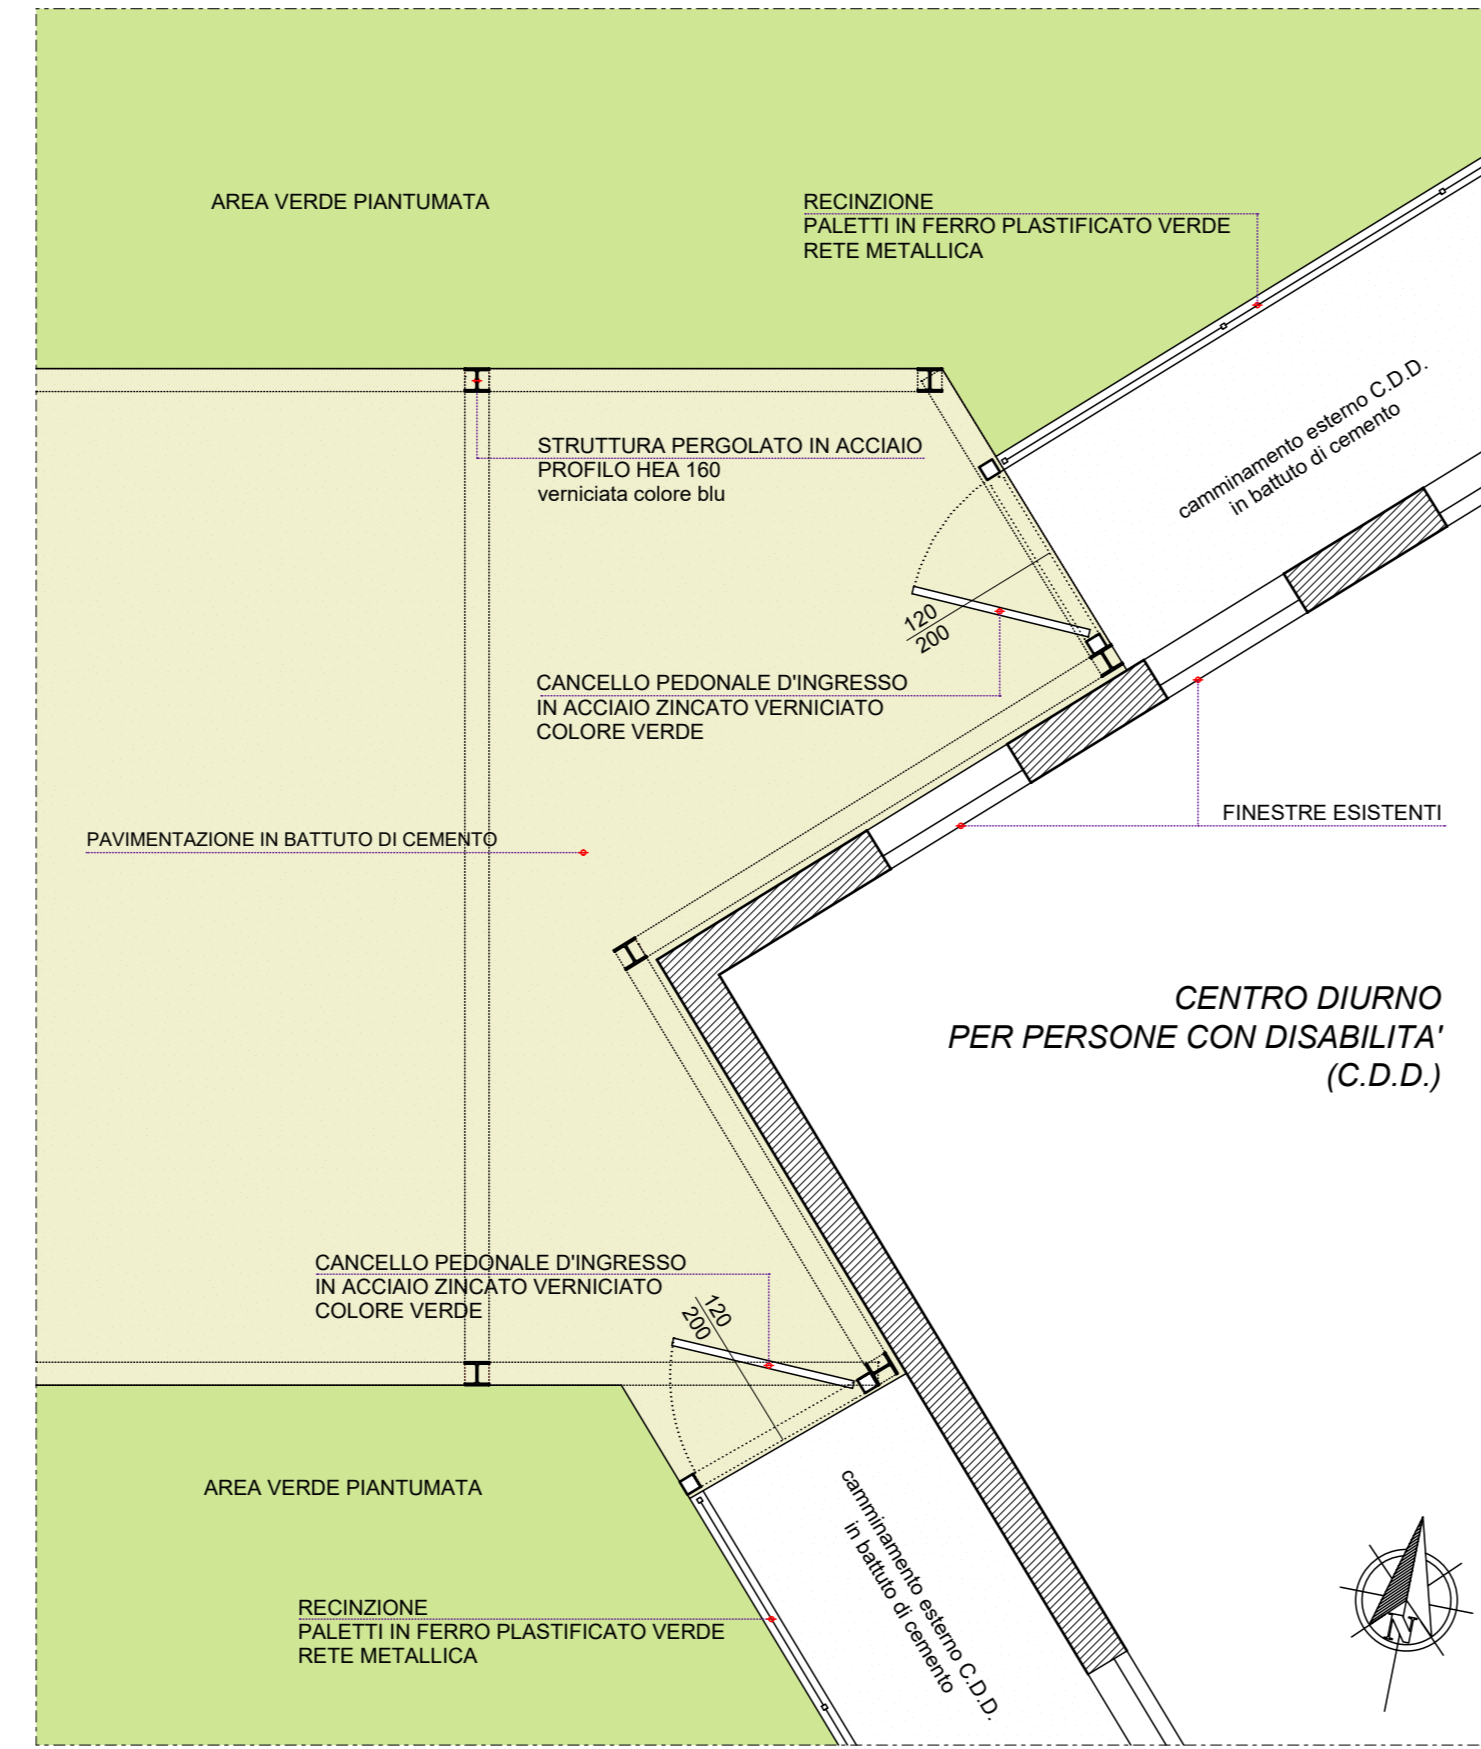


PIANTA COLLEGAMENTO CON C.D.D. - PROGETTO sc. 1:50

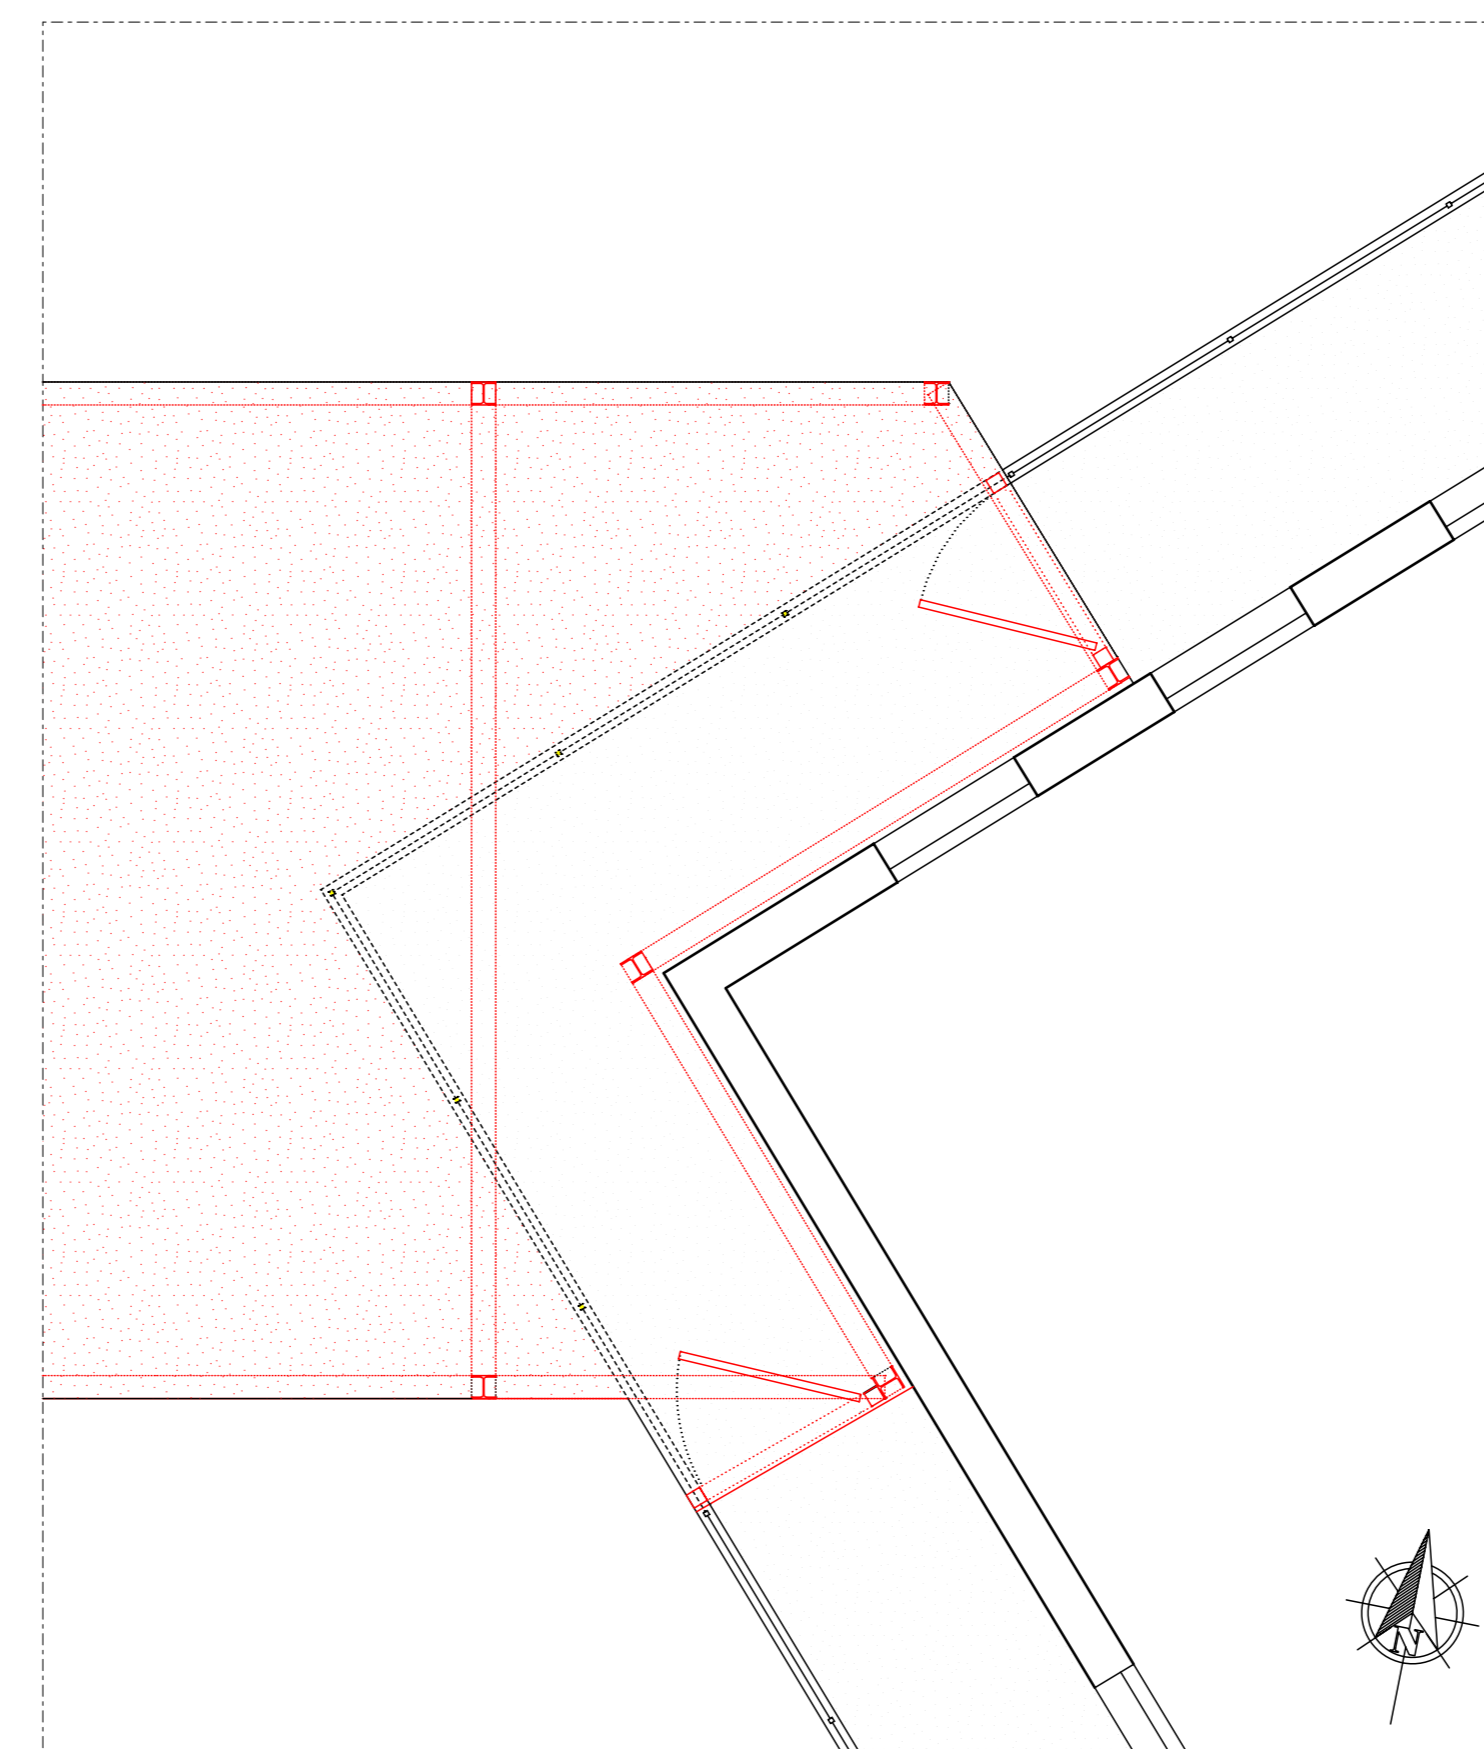


PIANTA COLLEGAMENTO CON C.D.D. - COMPARATIVA sc. 1:50




PROSPETTO NORD  
RECINZIONE CON C.D.D. - STATO DI FATTO sc. 1:50

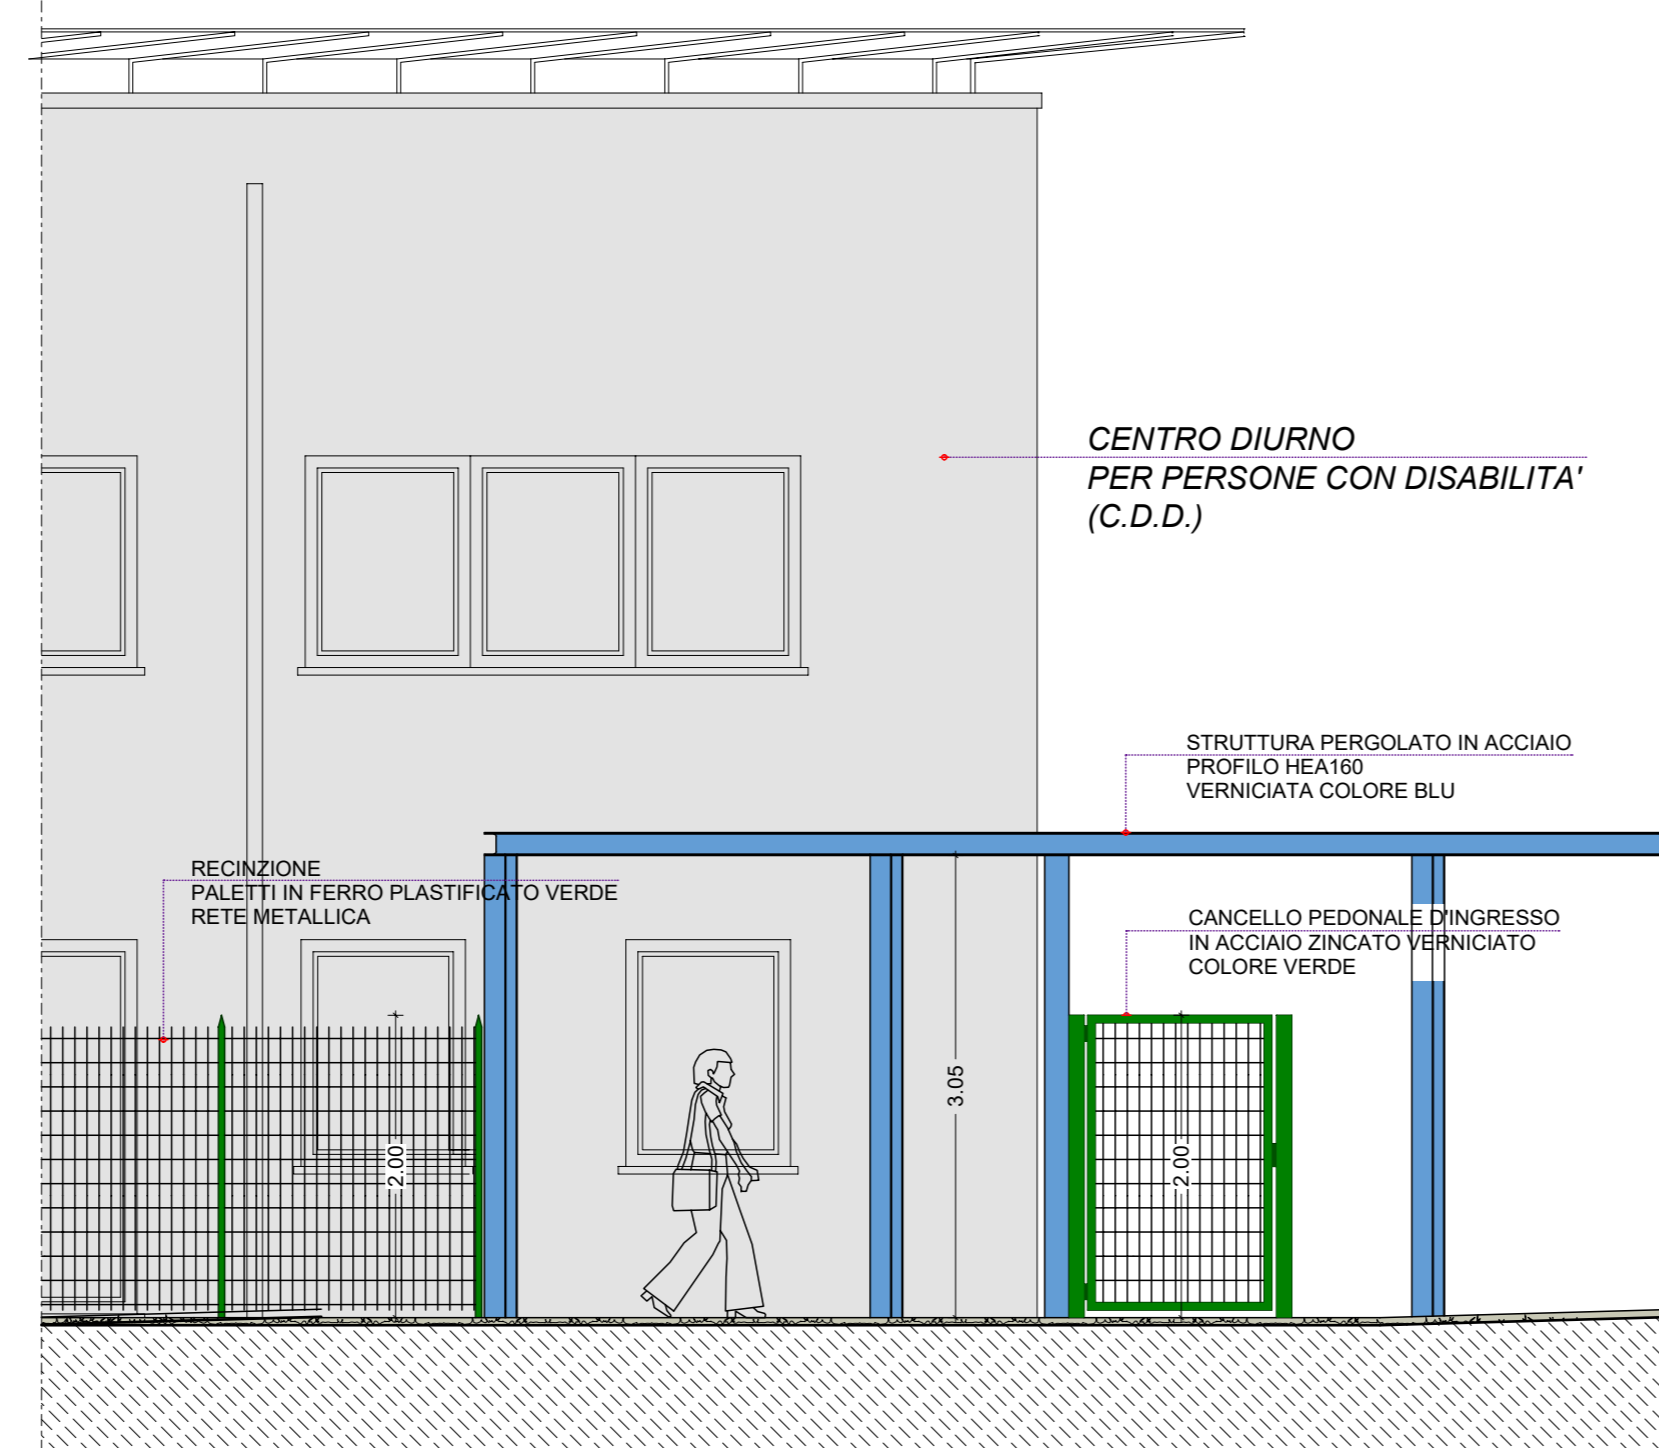


PROSPETTO NORD  
RECINZIONE/COLLEGAMENTO CON C.D.D. - PROGETTO sc. 1:50

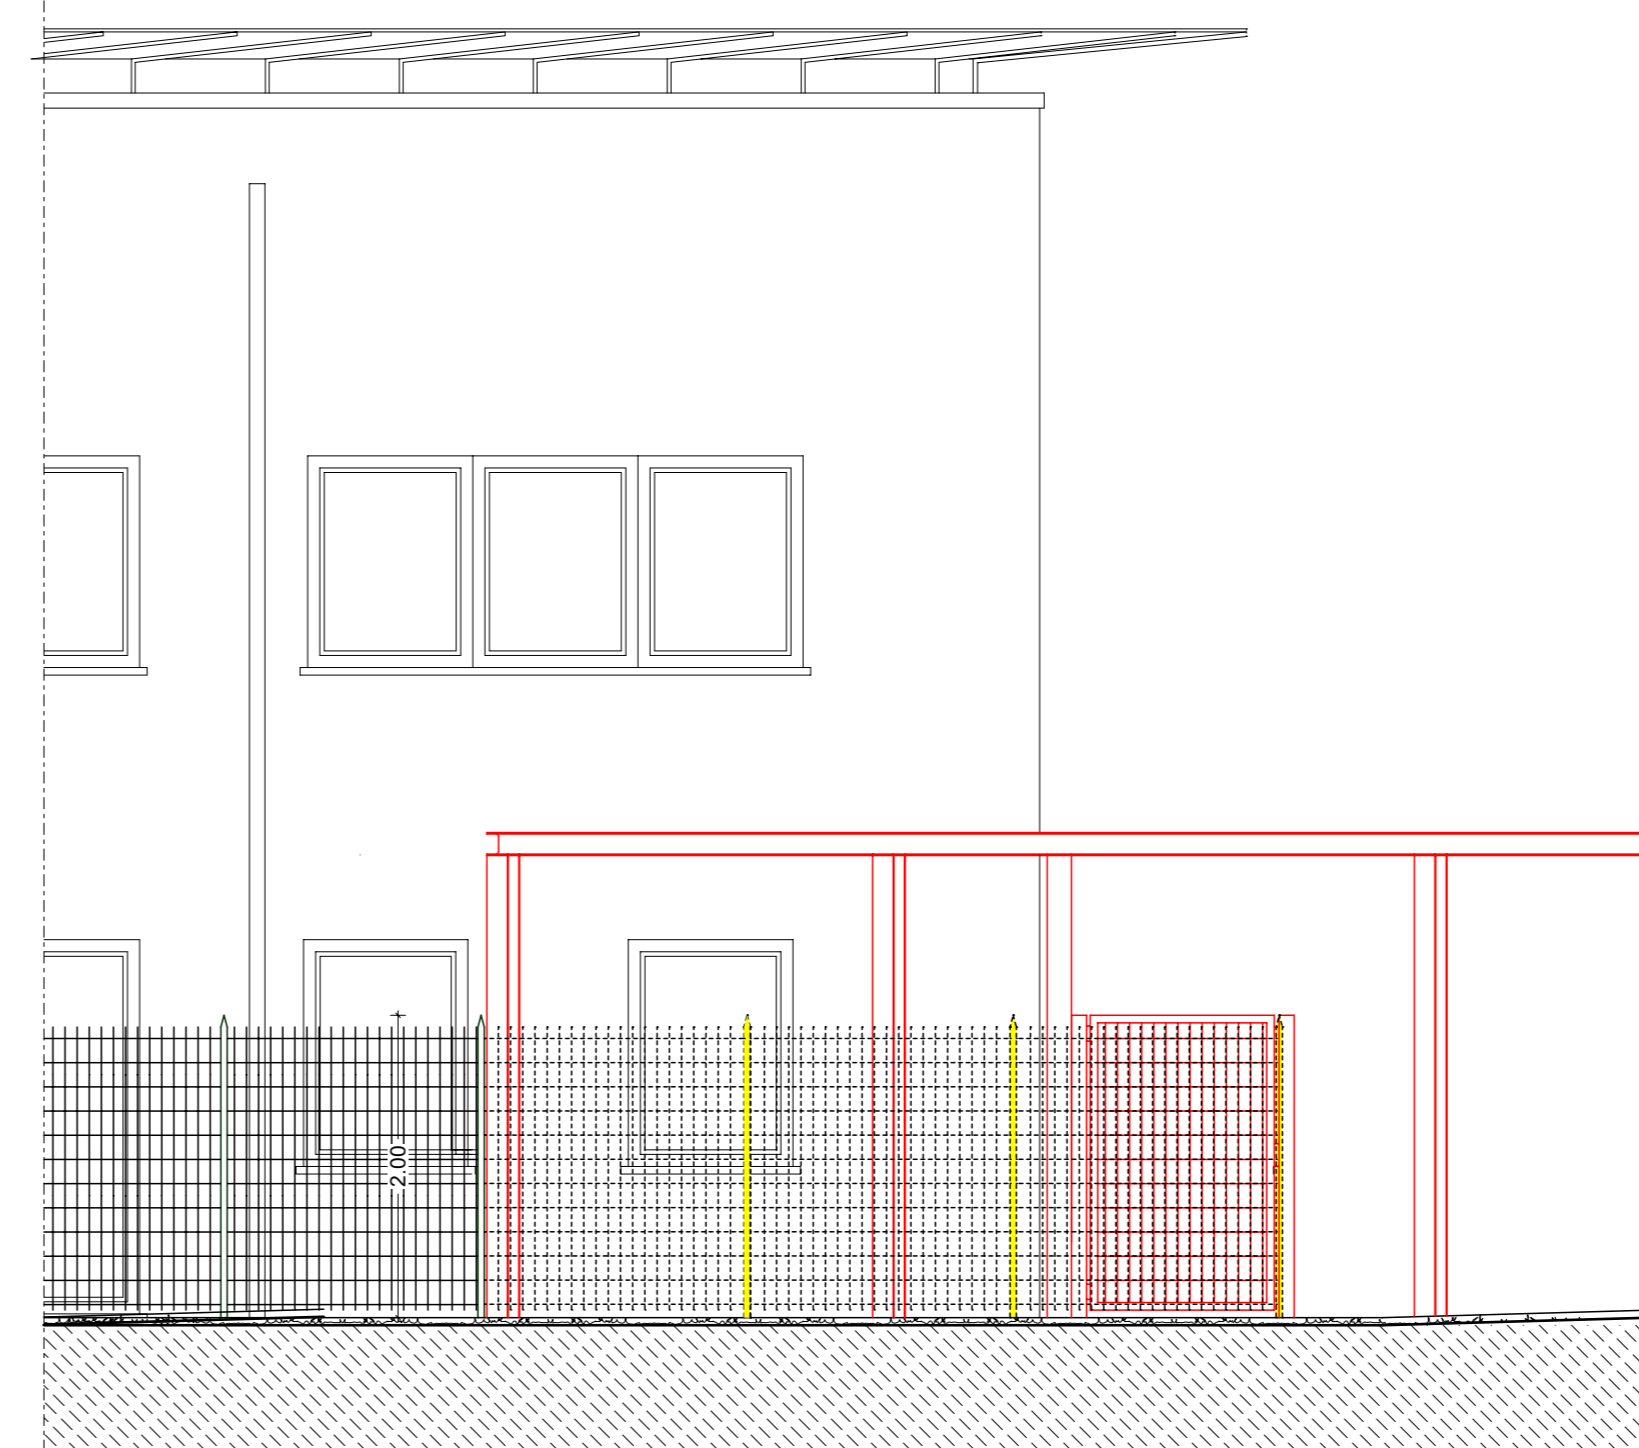


PROSPETTO NORD  
RECINZIONE/COLLEGAMENTO CON C.D.D. - COMPARATIVA sc. 1:50

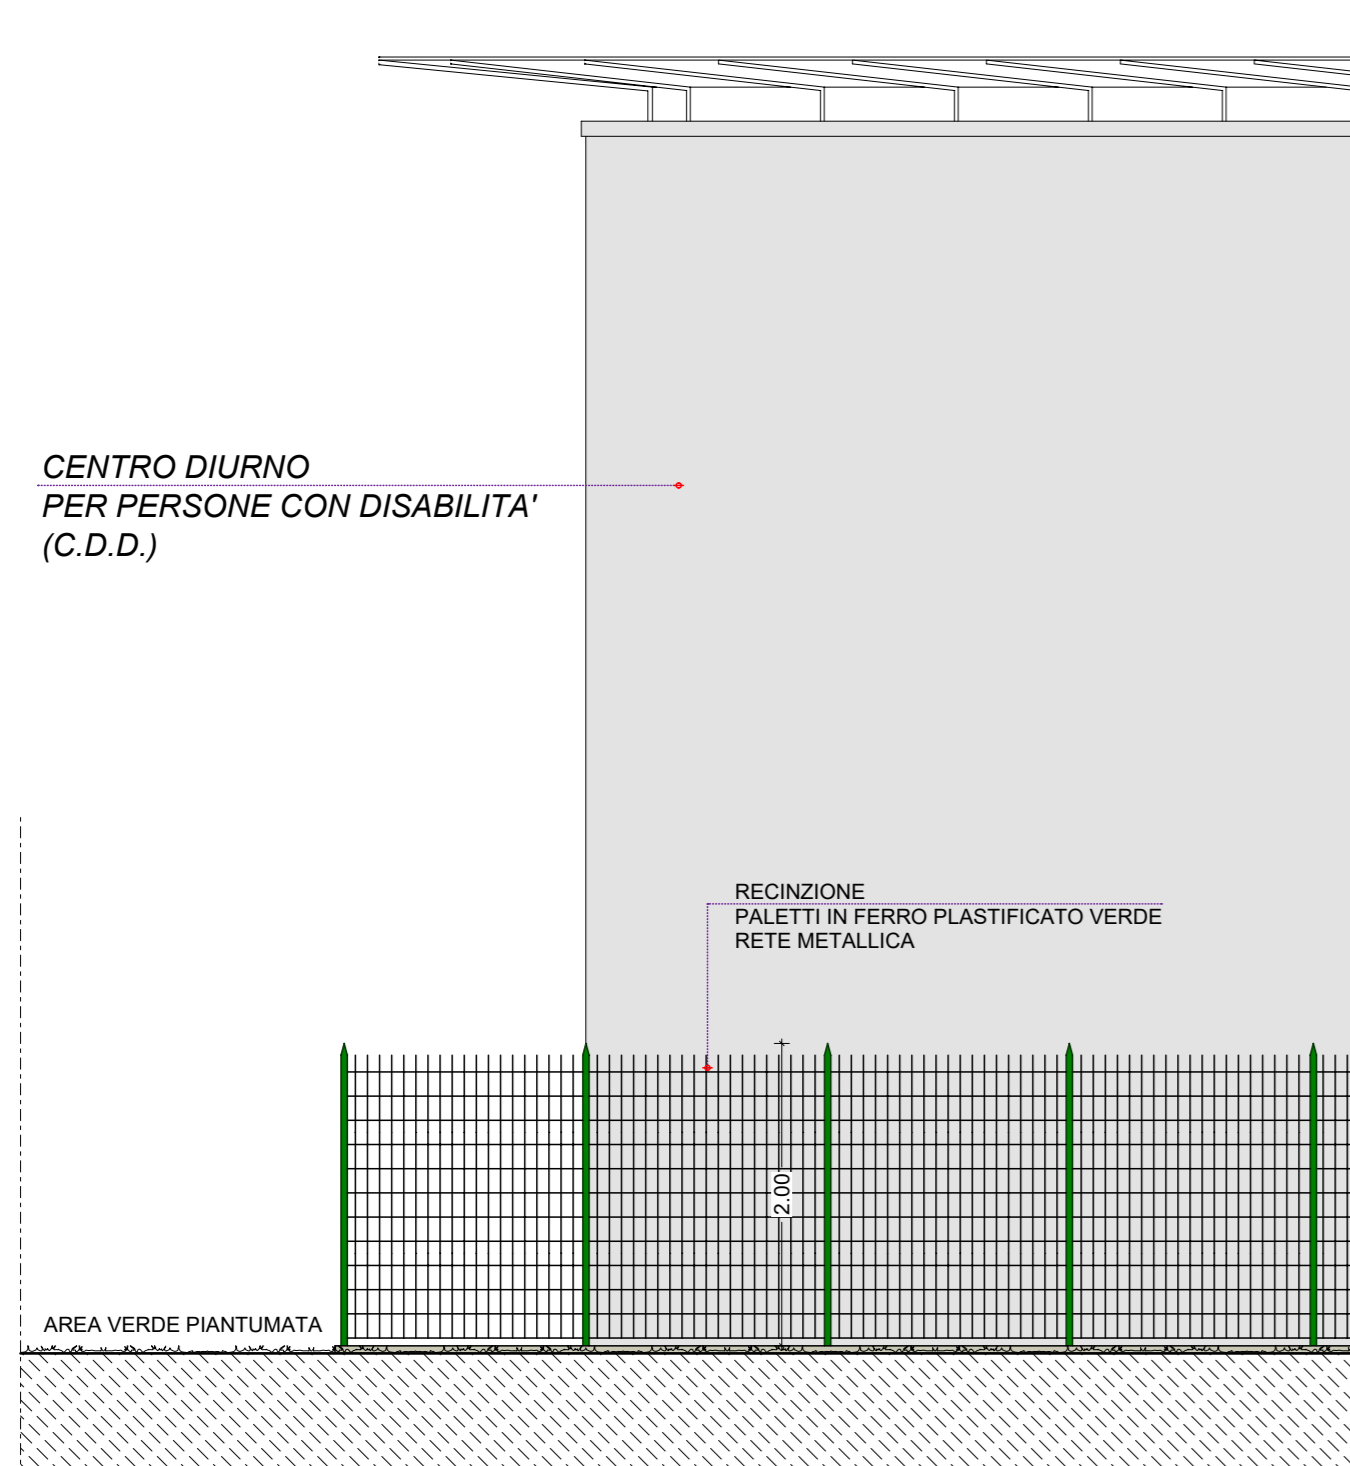

PROSPETTO OVEST  
RECINZIONE CON C.D.D. - STATO DI FATTO sc. 1:50

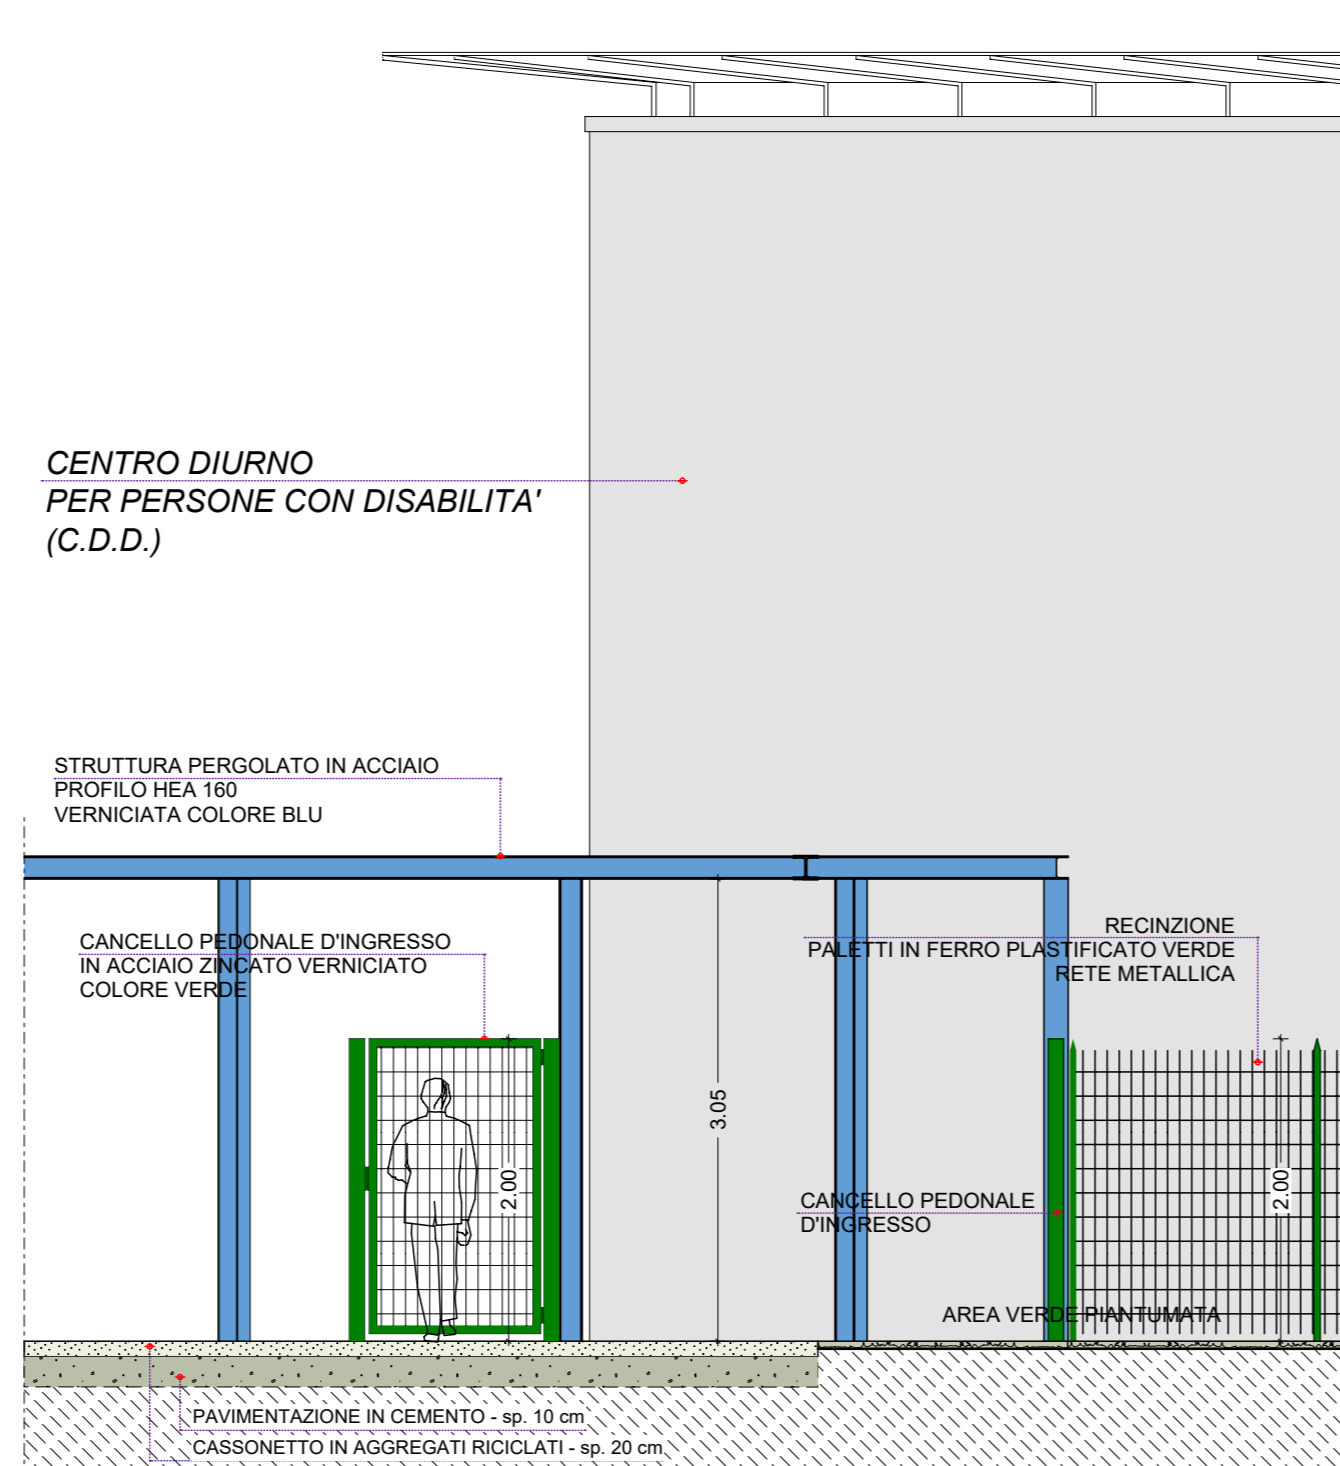

PROSPETTO OVEST  
RECINZIONE/COLLEGAMENTO CON C.D.D. - PROGETTO sc. 1:50

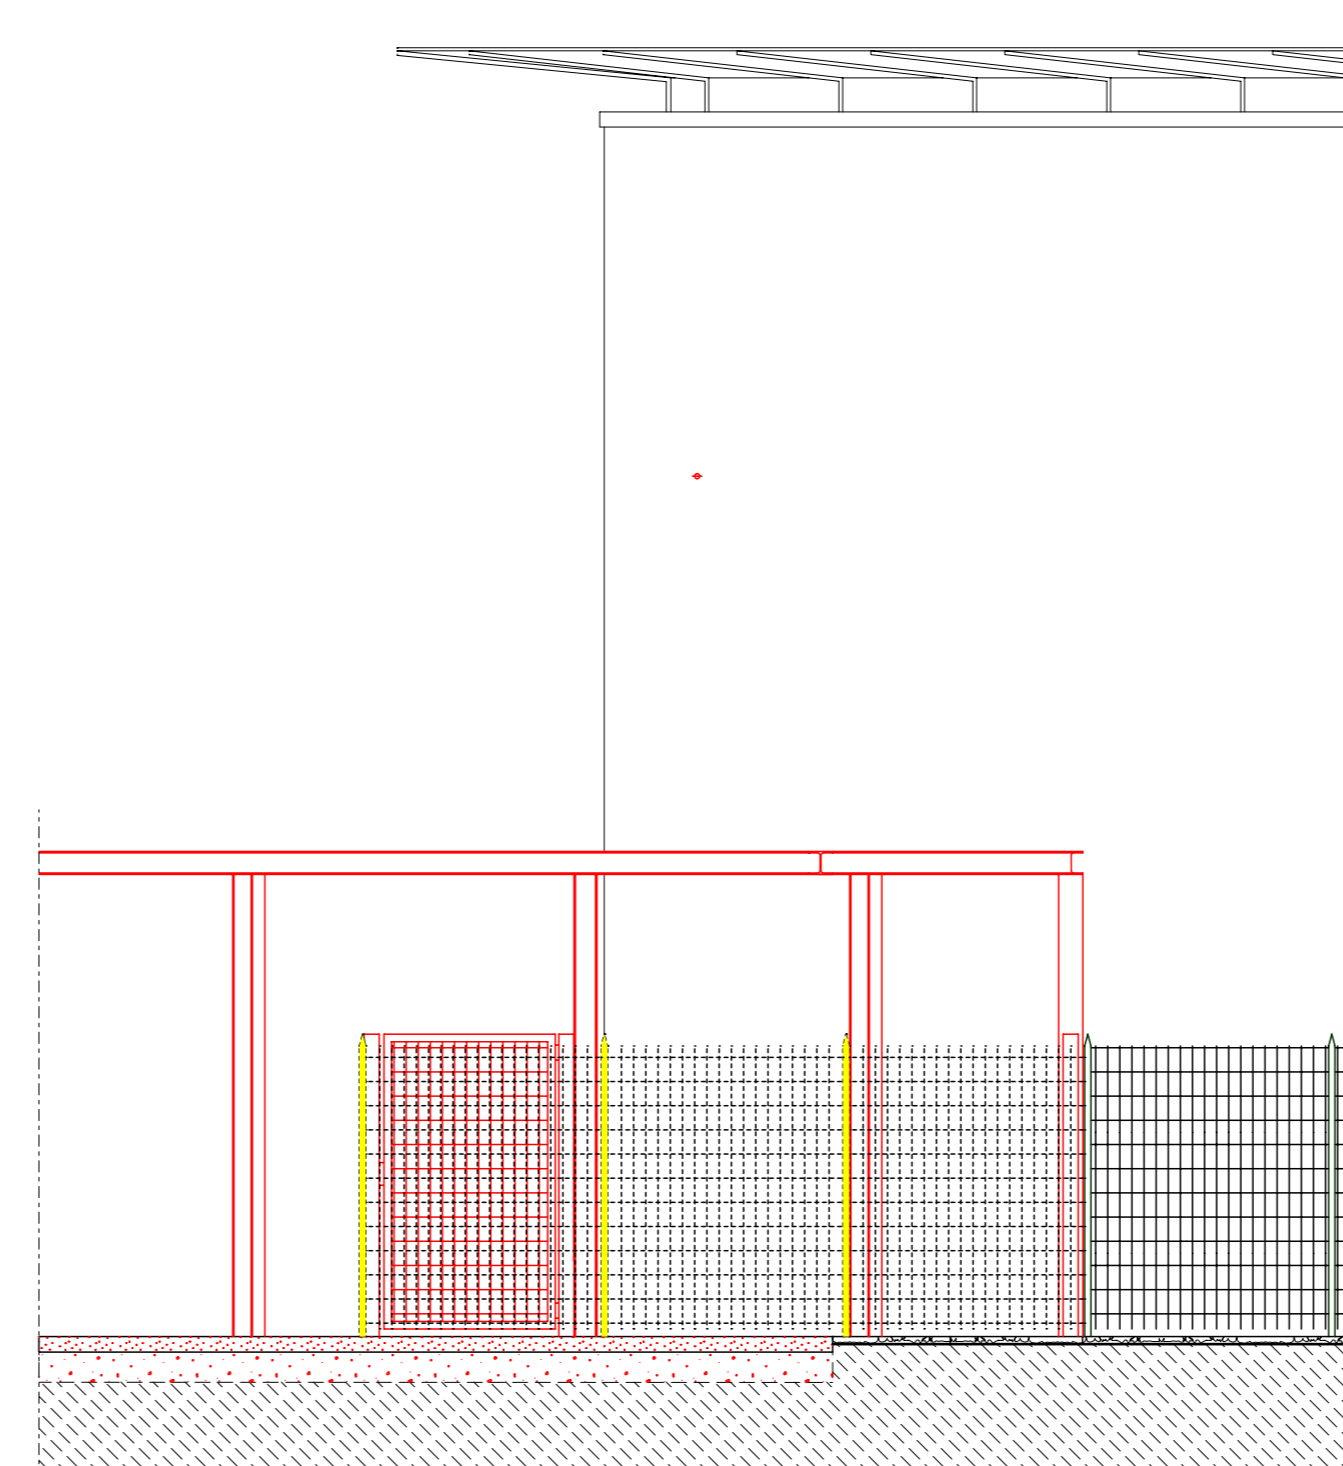

PROSPETTO OVEST  
RECINZIONE/COLLEGAMENTO CON C.D.D. - COMPARATIVA sc. 1:50

SPAZIO PER COMUNE E/O ENTI:	
PROPRIETA':	PROGETTISTA:
SOGGETTO ATTUATORE:	
DIRETTORE LAVORI:	IMPRESA:

**Studio tecnico associato  
di ingegneria e architettura**  
Via San Gottardo, 91 - 20900 - Monza (Mb) tel. : 039 / 388249 - 039 / 320292 - fax : 039 / 368797 - e-mail: info@edidata.eu

COMMITTENTE: Comune di Monza

OGGETTO: PIANO ATTUATIVO "AT\_14 VIA GUERRAZZI"  
Villaggio dell'Innovazione - Area via Silva / via Puglia  
PROGETTO DEFINITIVO / ESECUTIVO

TAVOLA: AREE ESTERNE Stato di fatto, Progetto, Comparativa:  
Recinzione/Collegamento con centro diurno per persone disabili C.D.D.  
Pianta, Prospetto Nord, Prospetto Ovest

Data: Ottobre 2021	Note:	Agg.:	Note:	Tavola
Agg.:	Note:	Agg.:	Note:	<b>9</b>
Agg.:	Note:	Agg.:	Note:	
Agg.:	Note:	Agg.:	Note:	
Agg.:	Note:	Agg.:	Note:	