PROSPETTO OVEST
PROGETTO
scala 1:100

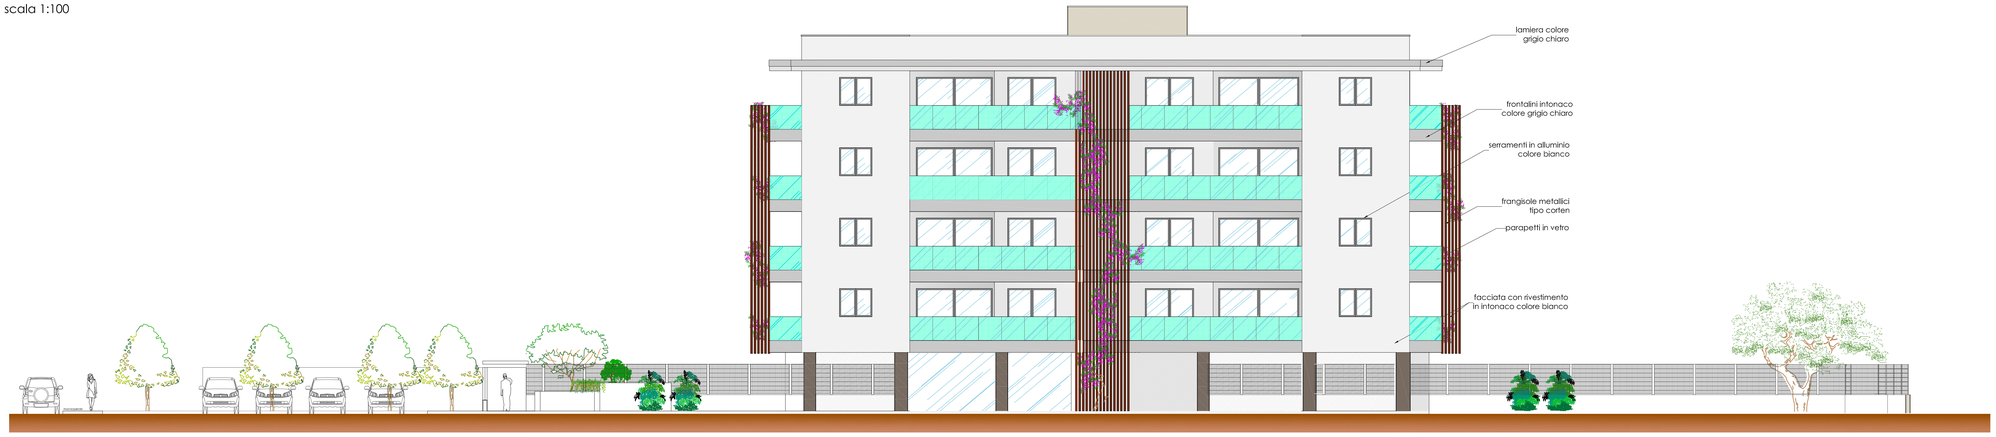

PROSPETTO EST
PROGETTO
scala 1:100

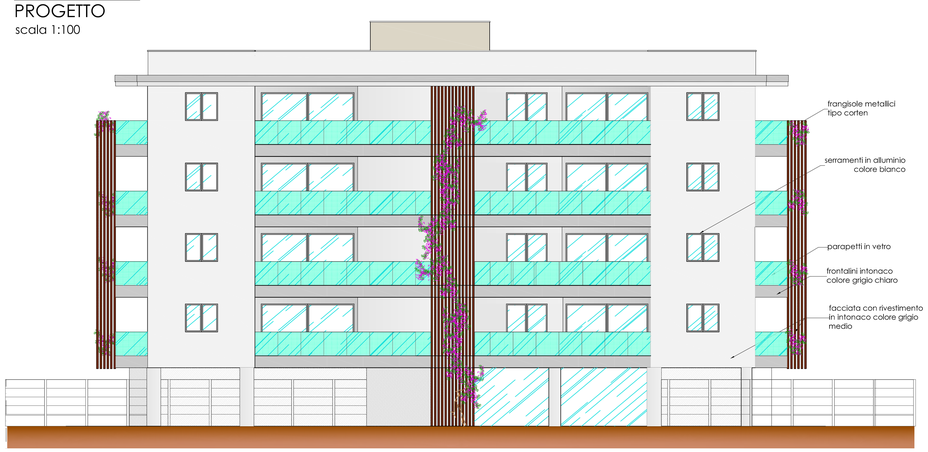

PROSPETTO NORD
PROGETTO
scala 1:100

RECINZIONI
PROGETTO
scala 1:200

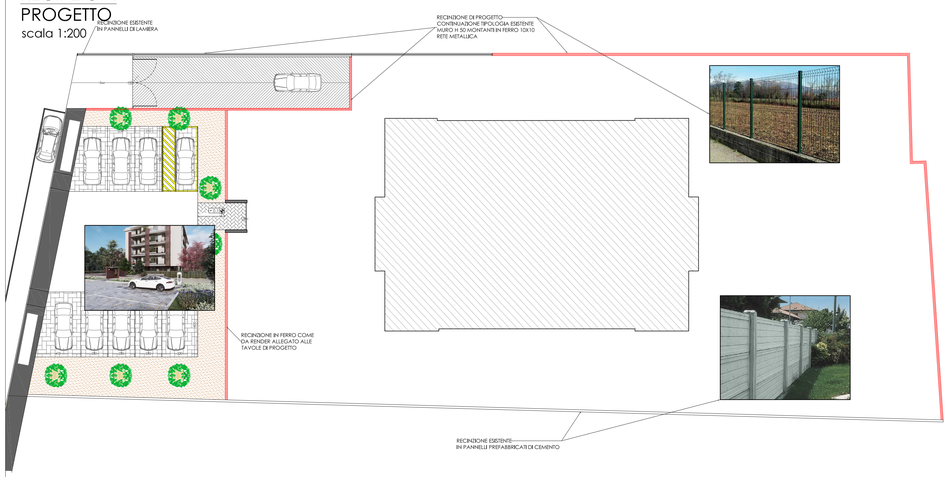

PROSPETTO SUD
PROGETTO
scala 1:100

Comune di Monza

Provincia di Monza e Brianza

Progettisti GEOM. FABIO MOLTENI ARCH. FRANCESCO SCHIRO

Direttore Lavori GEOM. FABIO MOLTENI

STUDIO TECNICO GEOM. FABIO MOLTENI
Spalto Piodo, 12 - 20900 Monza (MB)
Tel.039.2304350 e-mail studiomolteni@gmail.com

Committente	MADE SVILUPPO IMMOBILIARE SRL			
Progetto	PdC NUOVA COSTRUZIONE VIA CLEMENTI			
Titolo	PROSPETTI - RECINZIONI			
Data 15.11.2020	Agg. 23.04.2021	Scala 1: 100	Tavola	09
Agg. 28.06.2021	Agg. 30.09.2021	Agg. 19.11.2021		

E' VIETATA LA RIPRODUZIONE IN QUALSIASI FORMA,SENZA AUTORIZZAZIONE DELLO STUDIO MOLTENI, I TRASGRESSORI SARANNO PERSEGUITI A NORMA DI LEGGE