


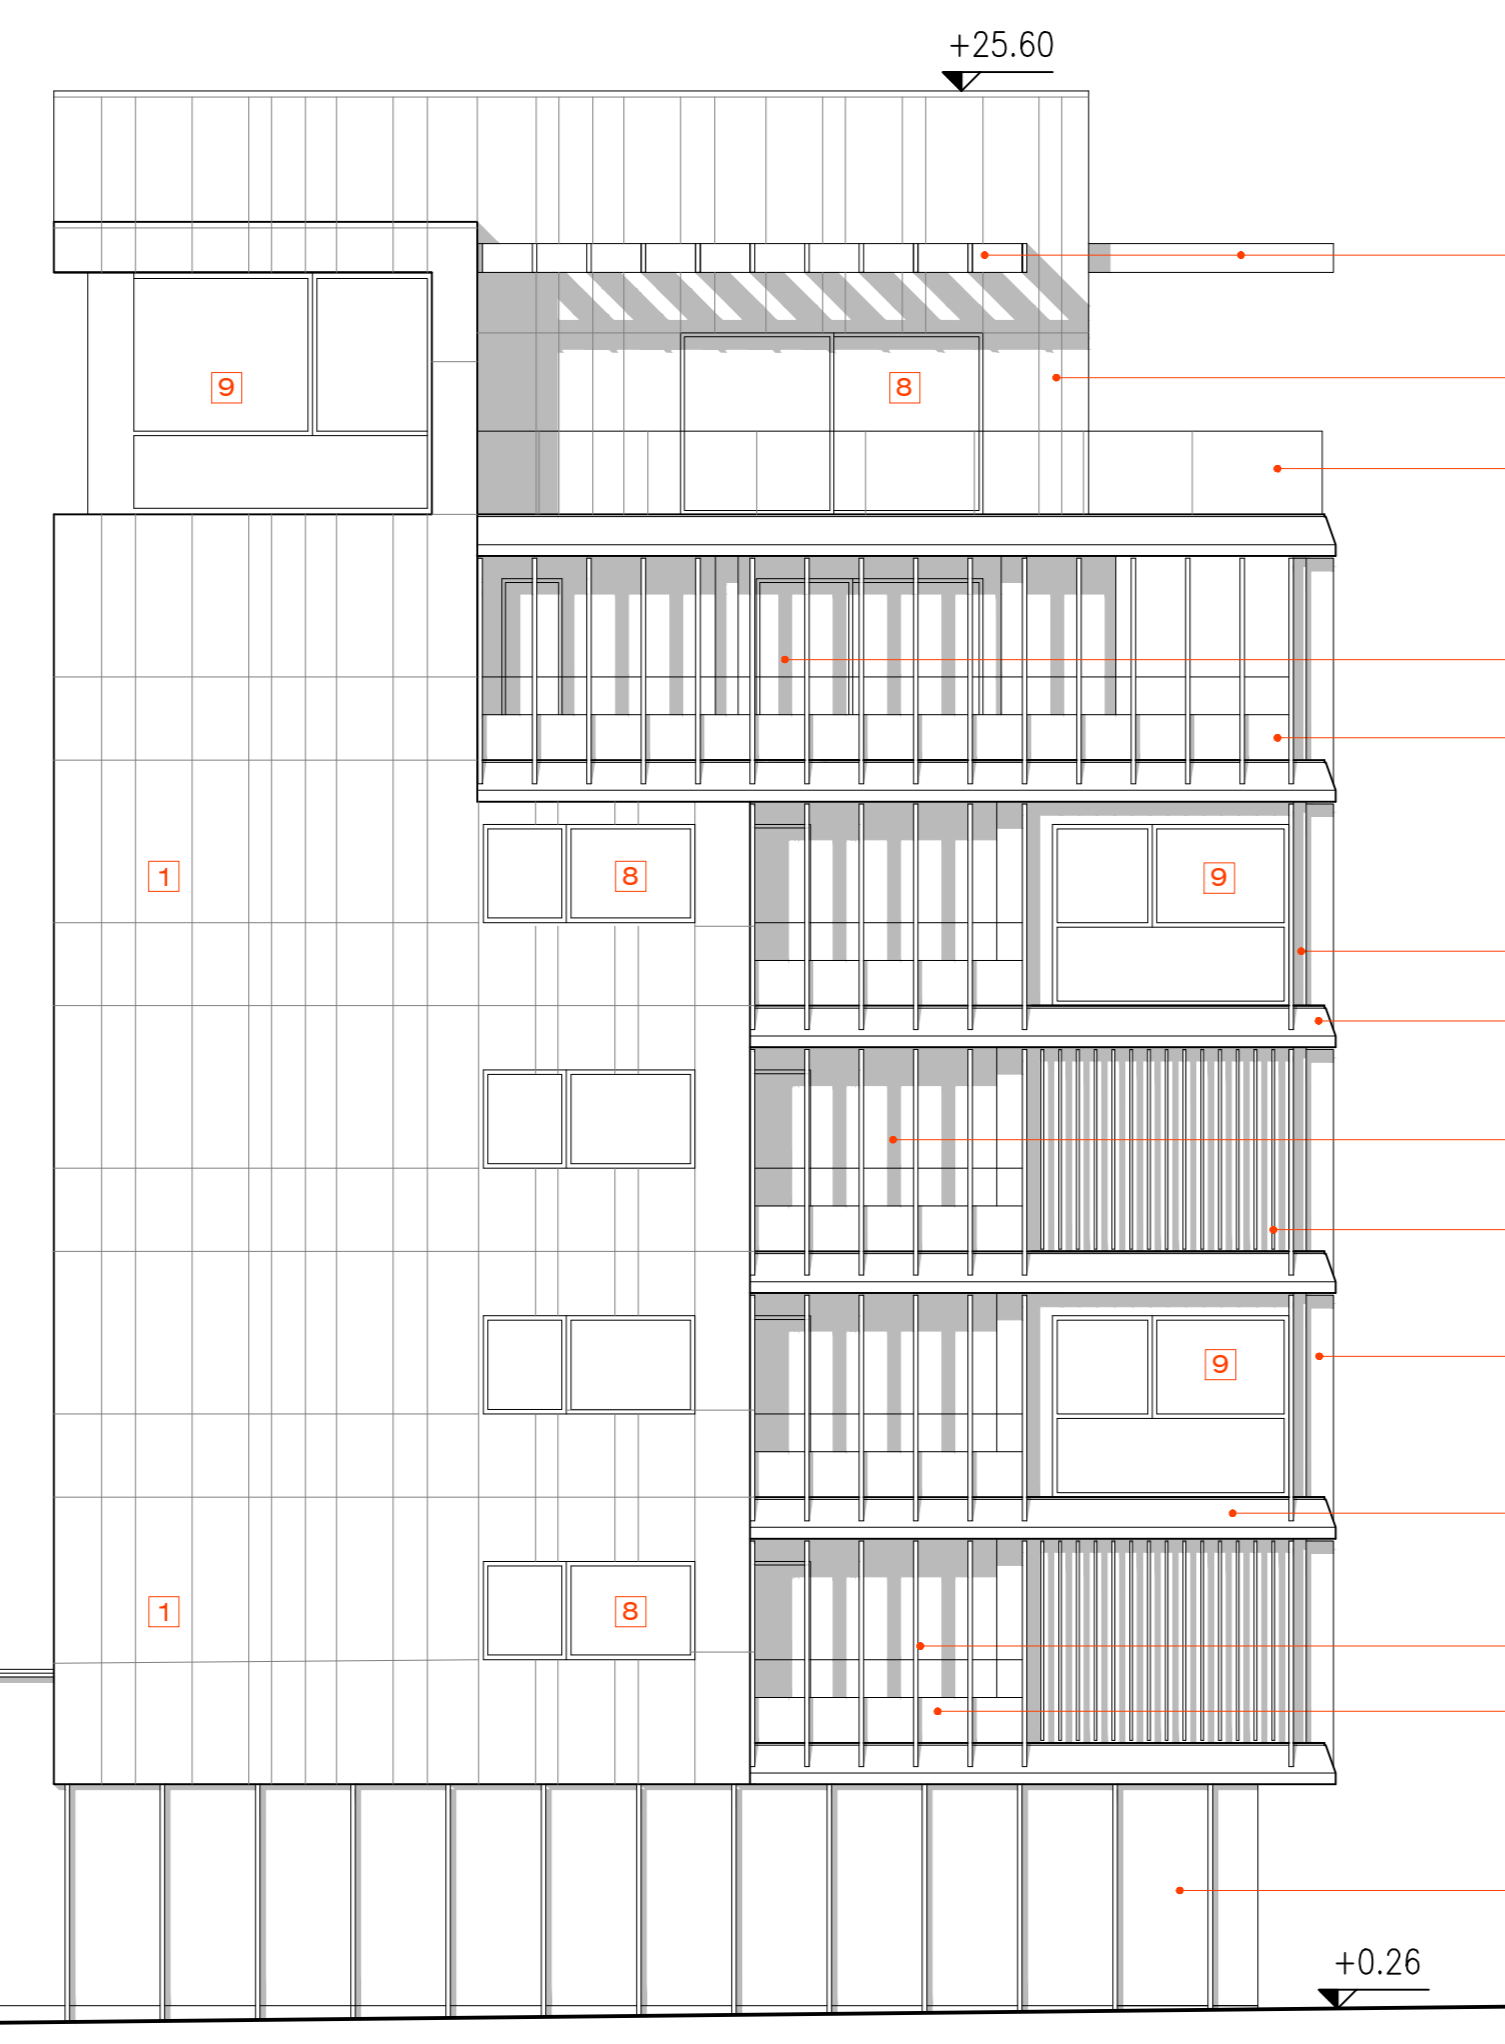

PROSPETTO VIA PADRE REGINALDO GIULIANI



PROSPETTO VIA MANFREDO CAMPERIO



PROSPETTO VIA ALESSANDRO MANZONI

LEGENDA MATERIALI

- 1 PARETE VENTILATA IN GRES PORCELLANATO BIANCO
- 2 LAME BRISE SOLEIL VERTICALE IN METALLO BIANCO
- 3 FRONTALE MARCAPIANO SAGOMATO IN METALLO COLOR RAME OSSIDATO
- 4 RIVESTIMENTO METALLICO COLOR RAME OSSIDATO
- 5 PARAPETTO METALLICO COLOR RAME OSSIDATO E VETRO EXTRACHIARO
- 6 PARAPETTO IN VETRO EXTRACHIARO
- 7 PARAPETTO PIENO E FIORIERE RIVESTITO IN GRES PORCELLANATO BIANCO
- 8 SERRAMENTI IN ALLUMINIO COLOR RAME OSSIDATO E OSCURANTI GRIESSER MOTORIZZATI STESSO COLORE DAVANZALI E IMBOTTI METALLICI COLOR RAME OSSIDATO
- 9 SERRAMENTI IN ALLUMINIO COLOR RAME OSSIDATO E TENDA OSCURANTE MOTORIZZATA COLOR ECRU
- 10 CANCELLO CARRAIO IN FERRO VERNICIATO COLOR RAME OSSIDATO
- 11 PANNELLI PREFABBRICATI IN CEMENTO GRIGIO CHIARO
- 12 SERRAMENTI PARTI COMMERCIALI IN ALLUMINIO PREVERNICIATO COLOR RAME OSSIDATO
- 13 PERGOLATO IN FERRO BIANCO E VETRO EXTRACHIARO

<p>PERMESSO DI COSTRUIRE CONVENZIONATO</p>  <p>Novembre 2019</p>	<p>RISTRUTTURAZIONE DI EDIFICIO RESIDENZIALE previa demolizione Monza _ via Padre Reginaldo Giuliani</p> <p>Proprietà: LA BIRONA srl _ via Visconti di Modrone 2 _ 20122 Milano</p>
<p>mPG architettura</p> <p>Monza MB _ Via Massimo d'Azeglio 2 _ tel. 039222537 _ e-mail: studio@mpgarchitettura.com</p>	<p>Arch. MALVEZZI PIETRO GIULIO</p> <p>aggiornamento prima istruttoria febbraio 2020</p> <p>aggiornamento aprile 2020</p>
<p>PROSPETTI</p> <p>committente _____</p> <p>impresa _____</p>	<p>scala 1:100</p> <p>ORDINE DEGLI ARCHITETTI, PIANIFICATORI, RASSEGISTE E CONSERVATORI DELLA PROVINCIA DI MONZA E DELLA BRIANZA</p> <p>PIETRO GIULIO MALVEZZI ARCHITETTO</p> <p style="text-align: right;">343</p>