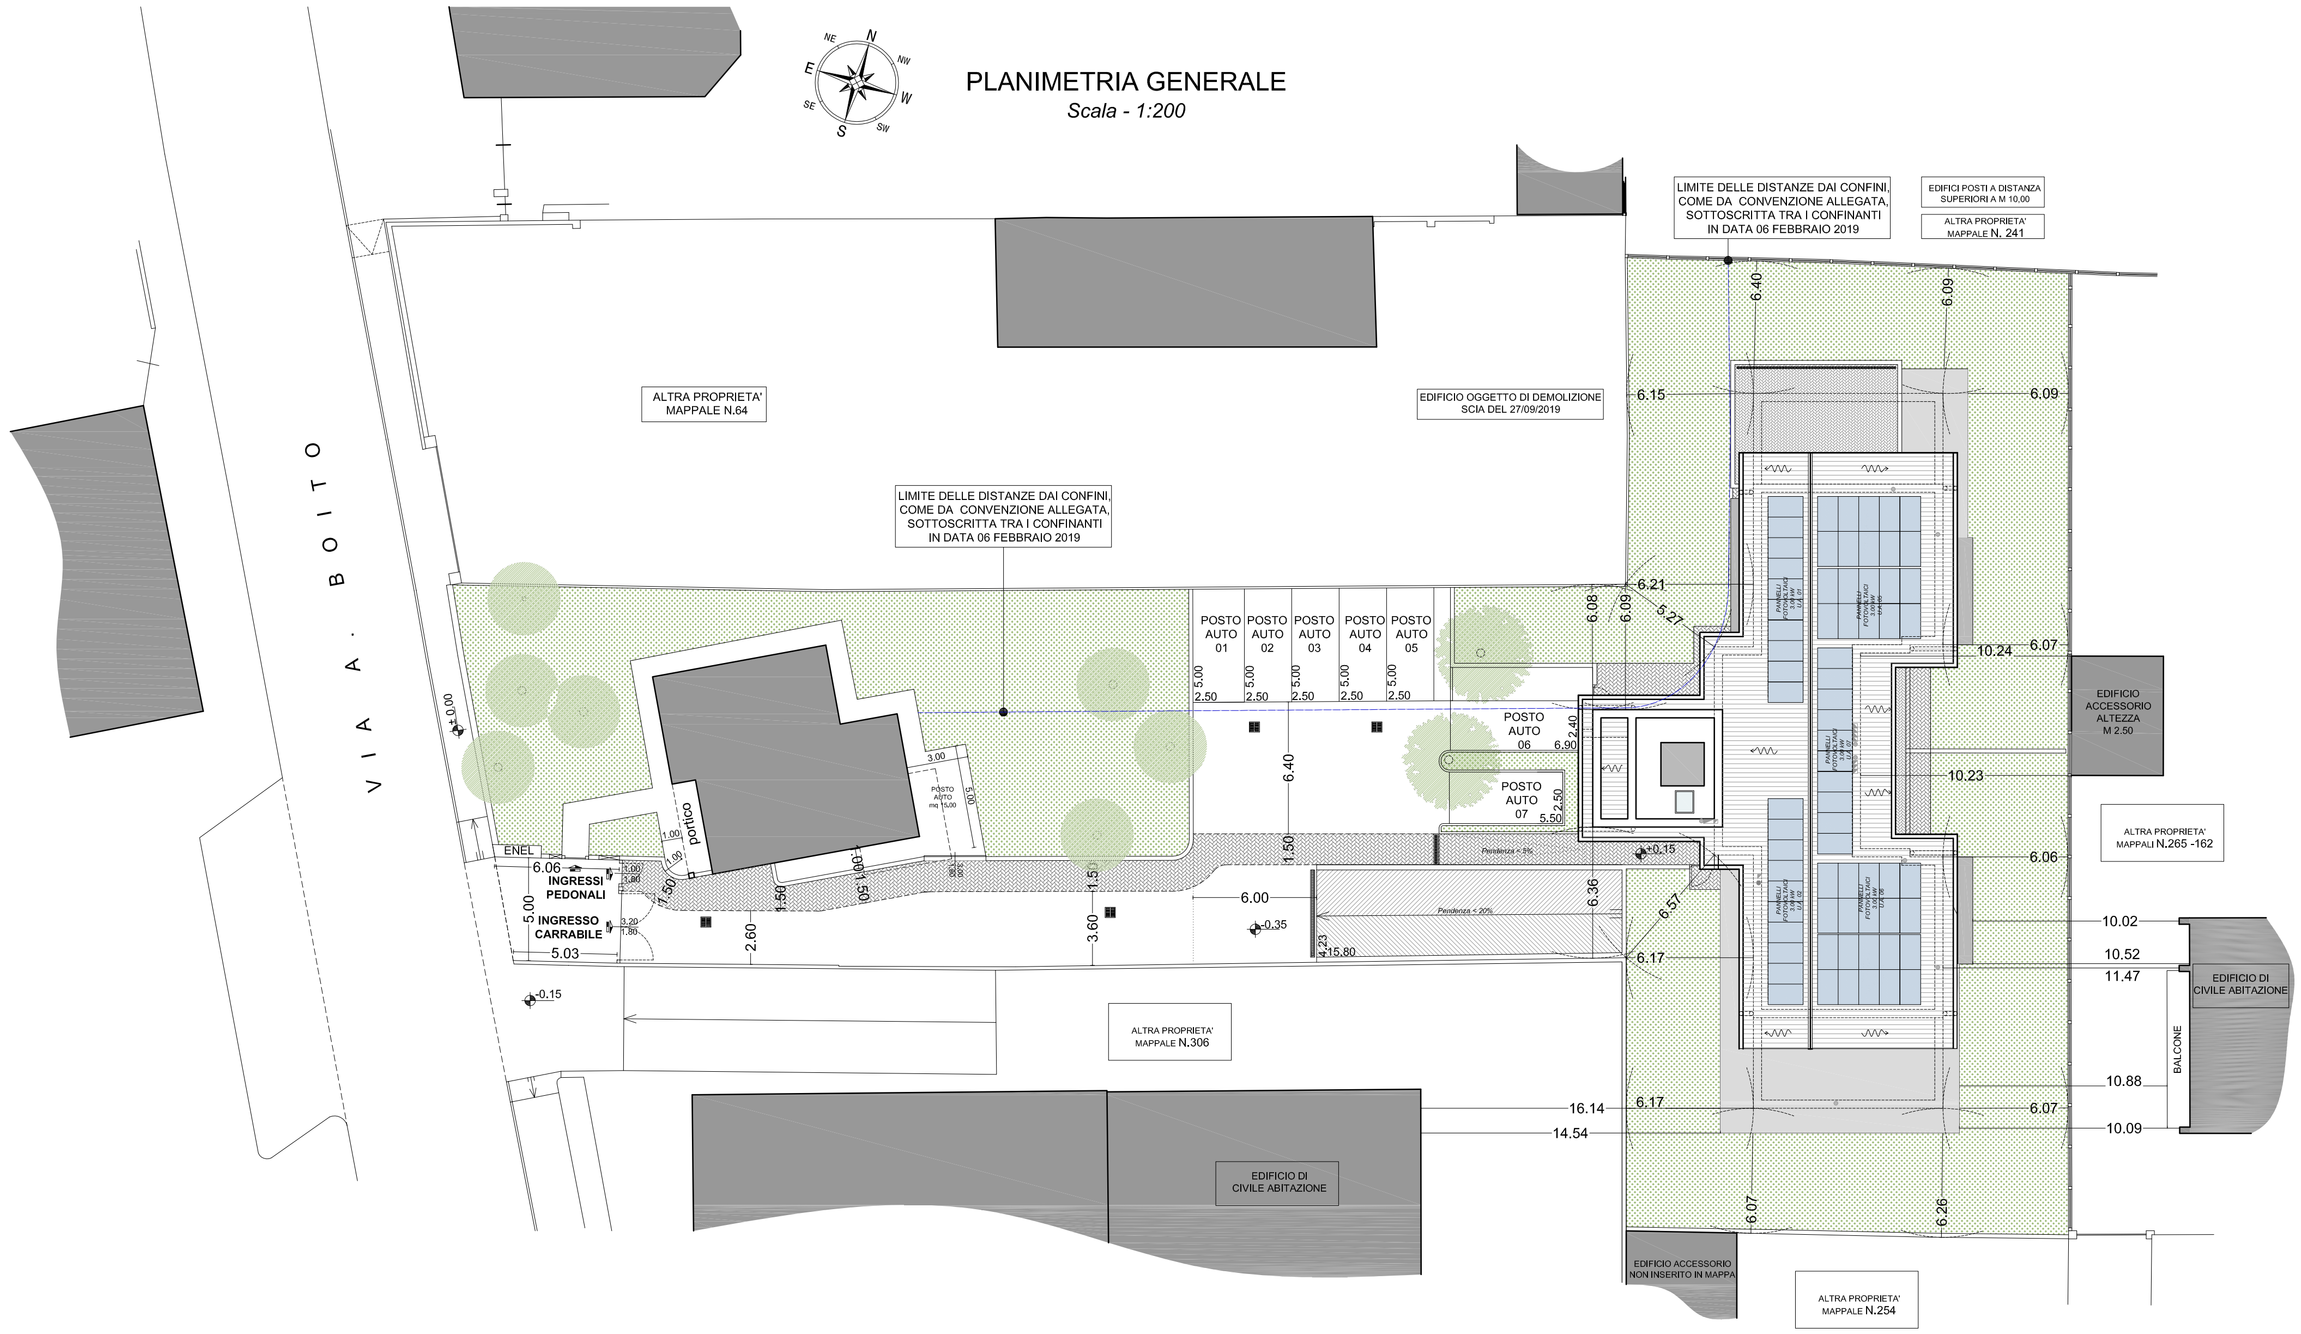

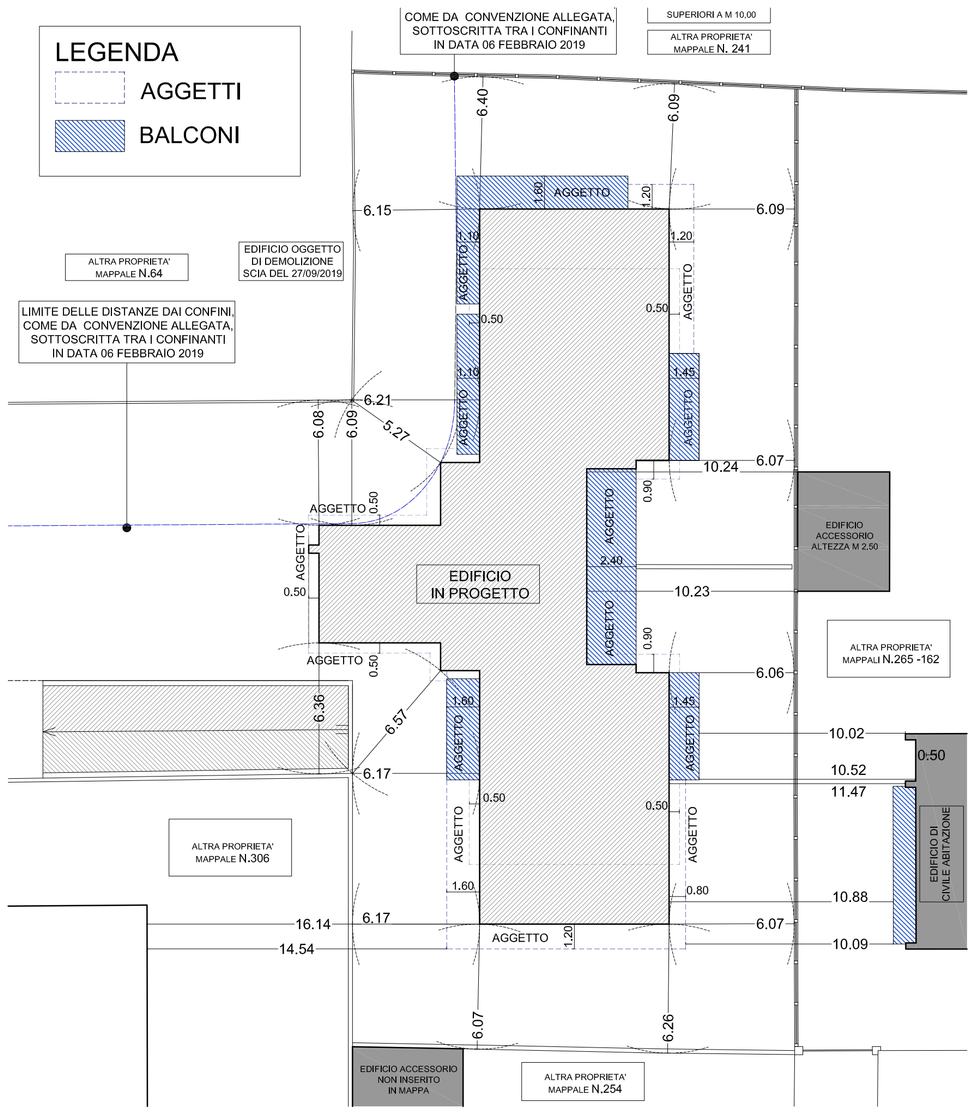

DIMOSTRAZIONE DISTANZE
Scala - 1:200

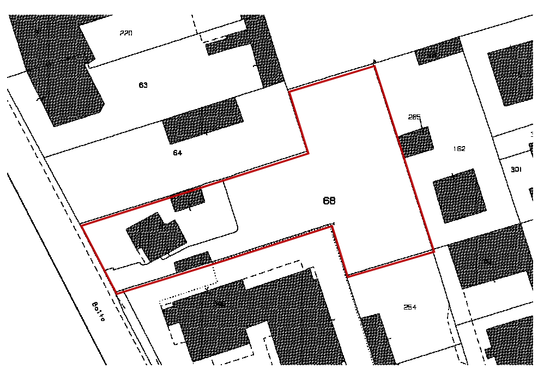

ESTRATTO MAPPA CATASTALE
Scala - 1:1000

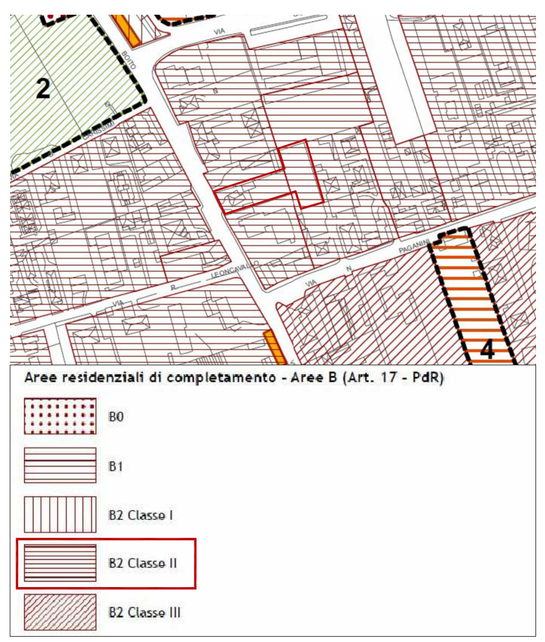

ESTRATTO TAV. PR01b
PIANO DELLE REGOLE - PGT VIGENTE
Scala - 1:5000

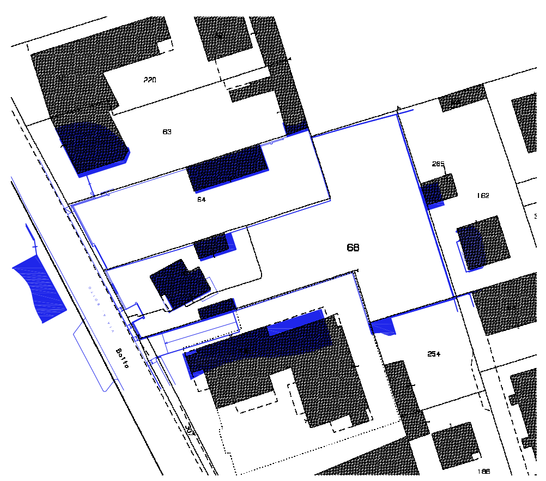

SOVRAPPOSIZIONE MAPPA - RILIEVO
Scala - 1:1000

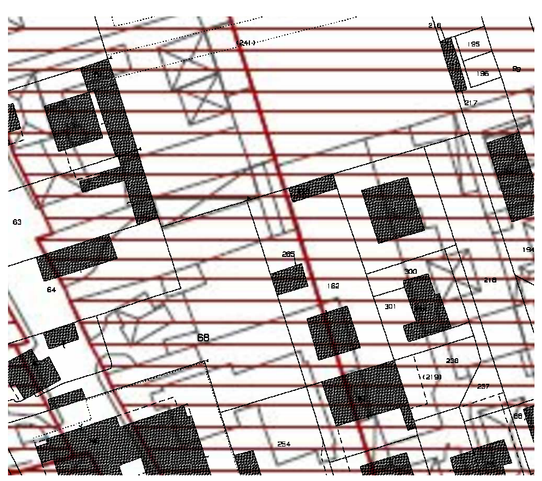

SOVRAPPOSIZIONE ESTRATTI PGT - MAPPA CATASTALE
Scala - 1:1000

VISTA AEREA
Scala - 1:2000

COMMITTENTI	: SIGNORE CAZZANIGA ELENA CARLA, COLOMBO CHIARA STELLA MARIA E SIGNOR COLOMBO STEFANO UMBERTO
COMUNE	: MONZA (MB) - VIA BOITO N. 90
MAPPALI	: N. 67-68-69-187-188 FOGLIO N.11
OGGETTO	: REALIZZAZIONE EDIFICIO RESIDENZIALE
DATA	: APRILE 2019
TAVOLA 01	ESTRATTI - PLANIMETRIA GENERALE SCALA : VARIE

I TECNICI	I COMMITTENTI
BETTONI ARCH. NOEMI *RAVELLI GEOMETRA LUCA*	*SIGNORA CAZZANIGA ELENA CARLA* *SIGNORA COLOMBO CHIARA STELLA MARIA* *SIGNOR COLOMBO STEFANO UMBERTO*
VISTO U.T.C.	VISTO ESECUTORE DEI LAVORI

BETTONI ARCH. NOEMI - 24044 DALMINE (BG) VIA UMBERTO I 8 - CELL. 3357601744 - E-MAIL.DOT.ARCH.NOEMIBETTONI@HOTMAIL.IT - P.I.0356680169 - C.F..BTTNMO83D45L388N - ORDINE (BG) N 2597
RAVELLI GEOMETRA LUCA - 24040 LEVATE (BG) VIA MORLANA 10 - TEL.FAX 035.594255 - E-MAIL.RAVELLILGEOM@TISCALI.IT - P.I.02624340168 - C.F..RVLLCU76D21G160E - ALBO (BG) N 3328