



Prospetto Sud - Scala 1 : 100

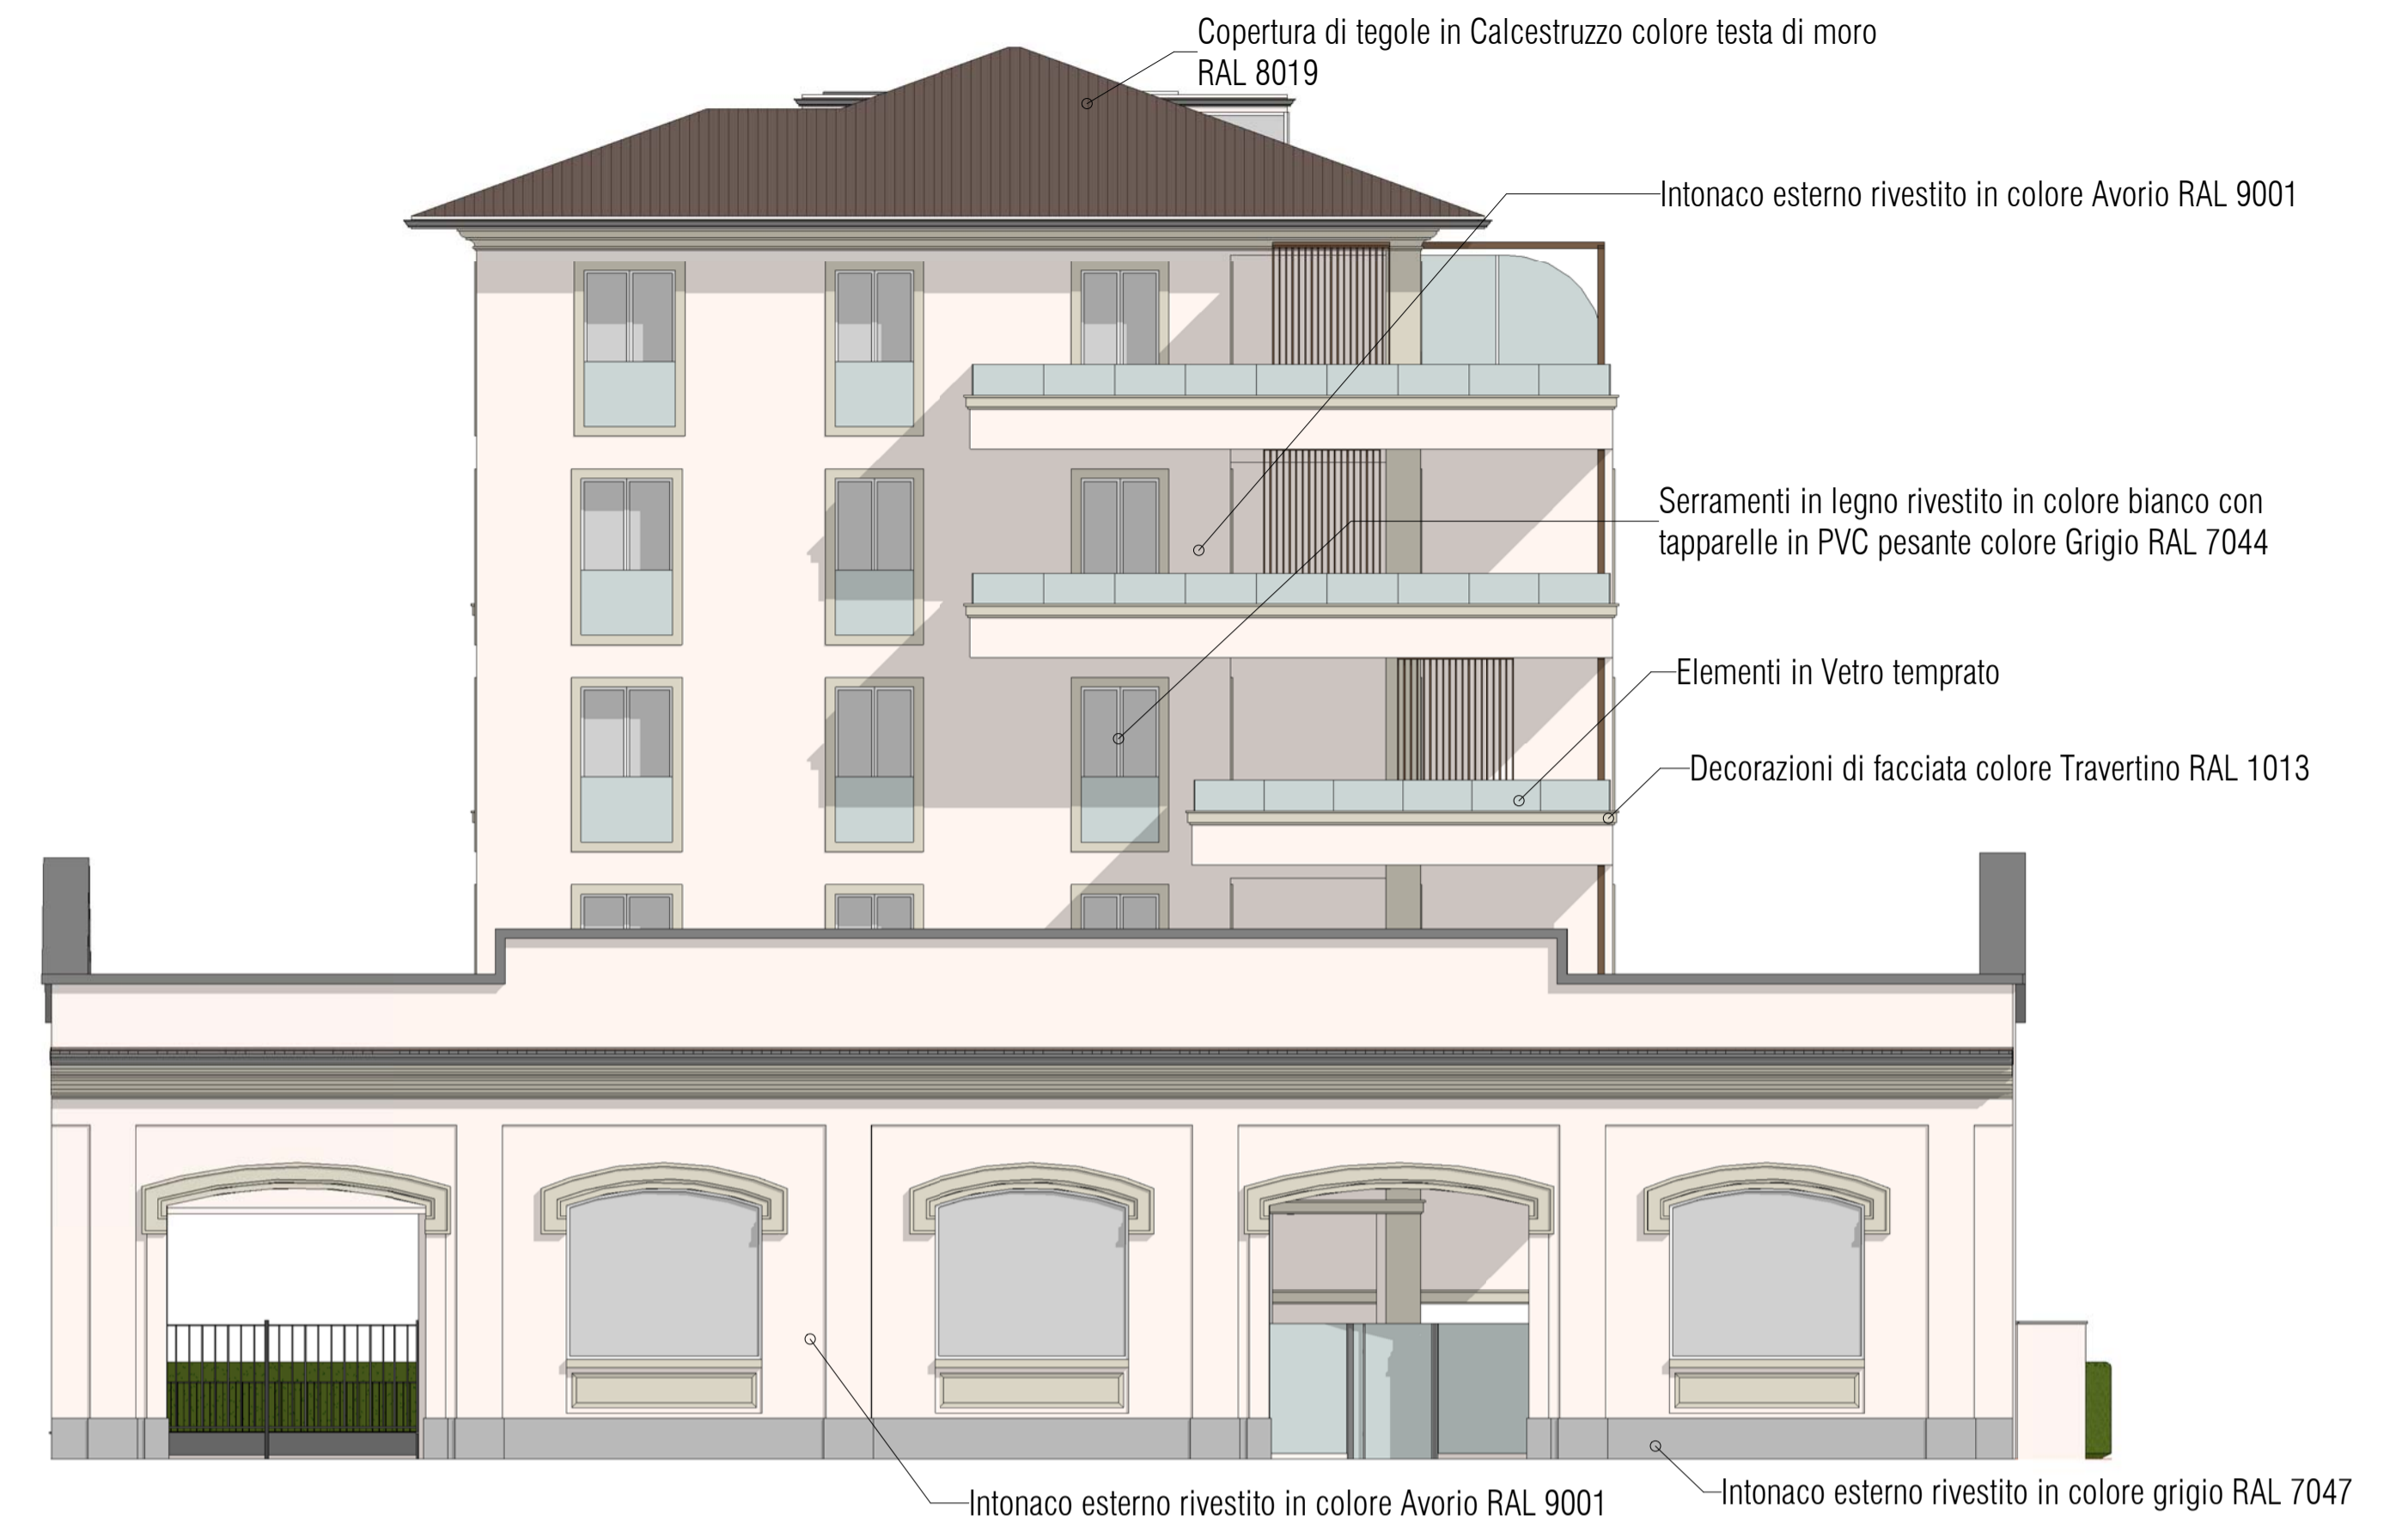

Prospetto Nord - esterno - Scala 1 : 100

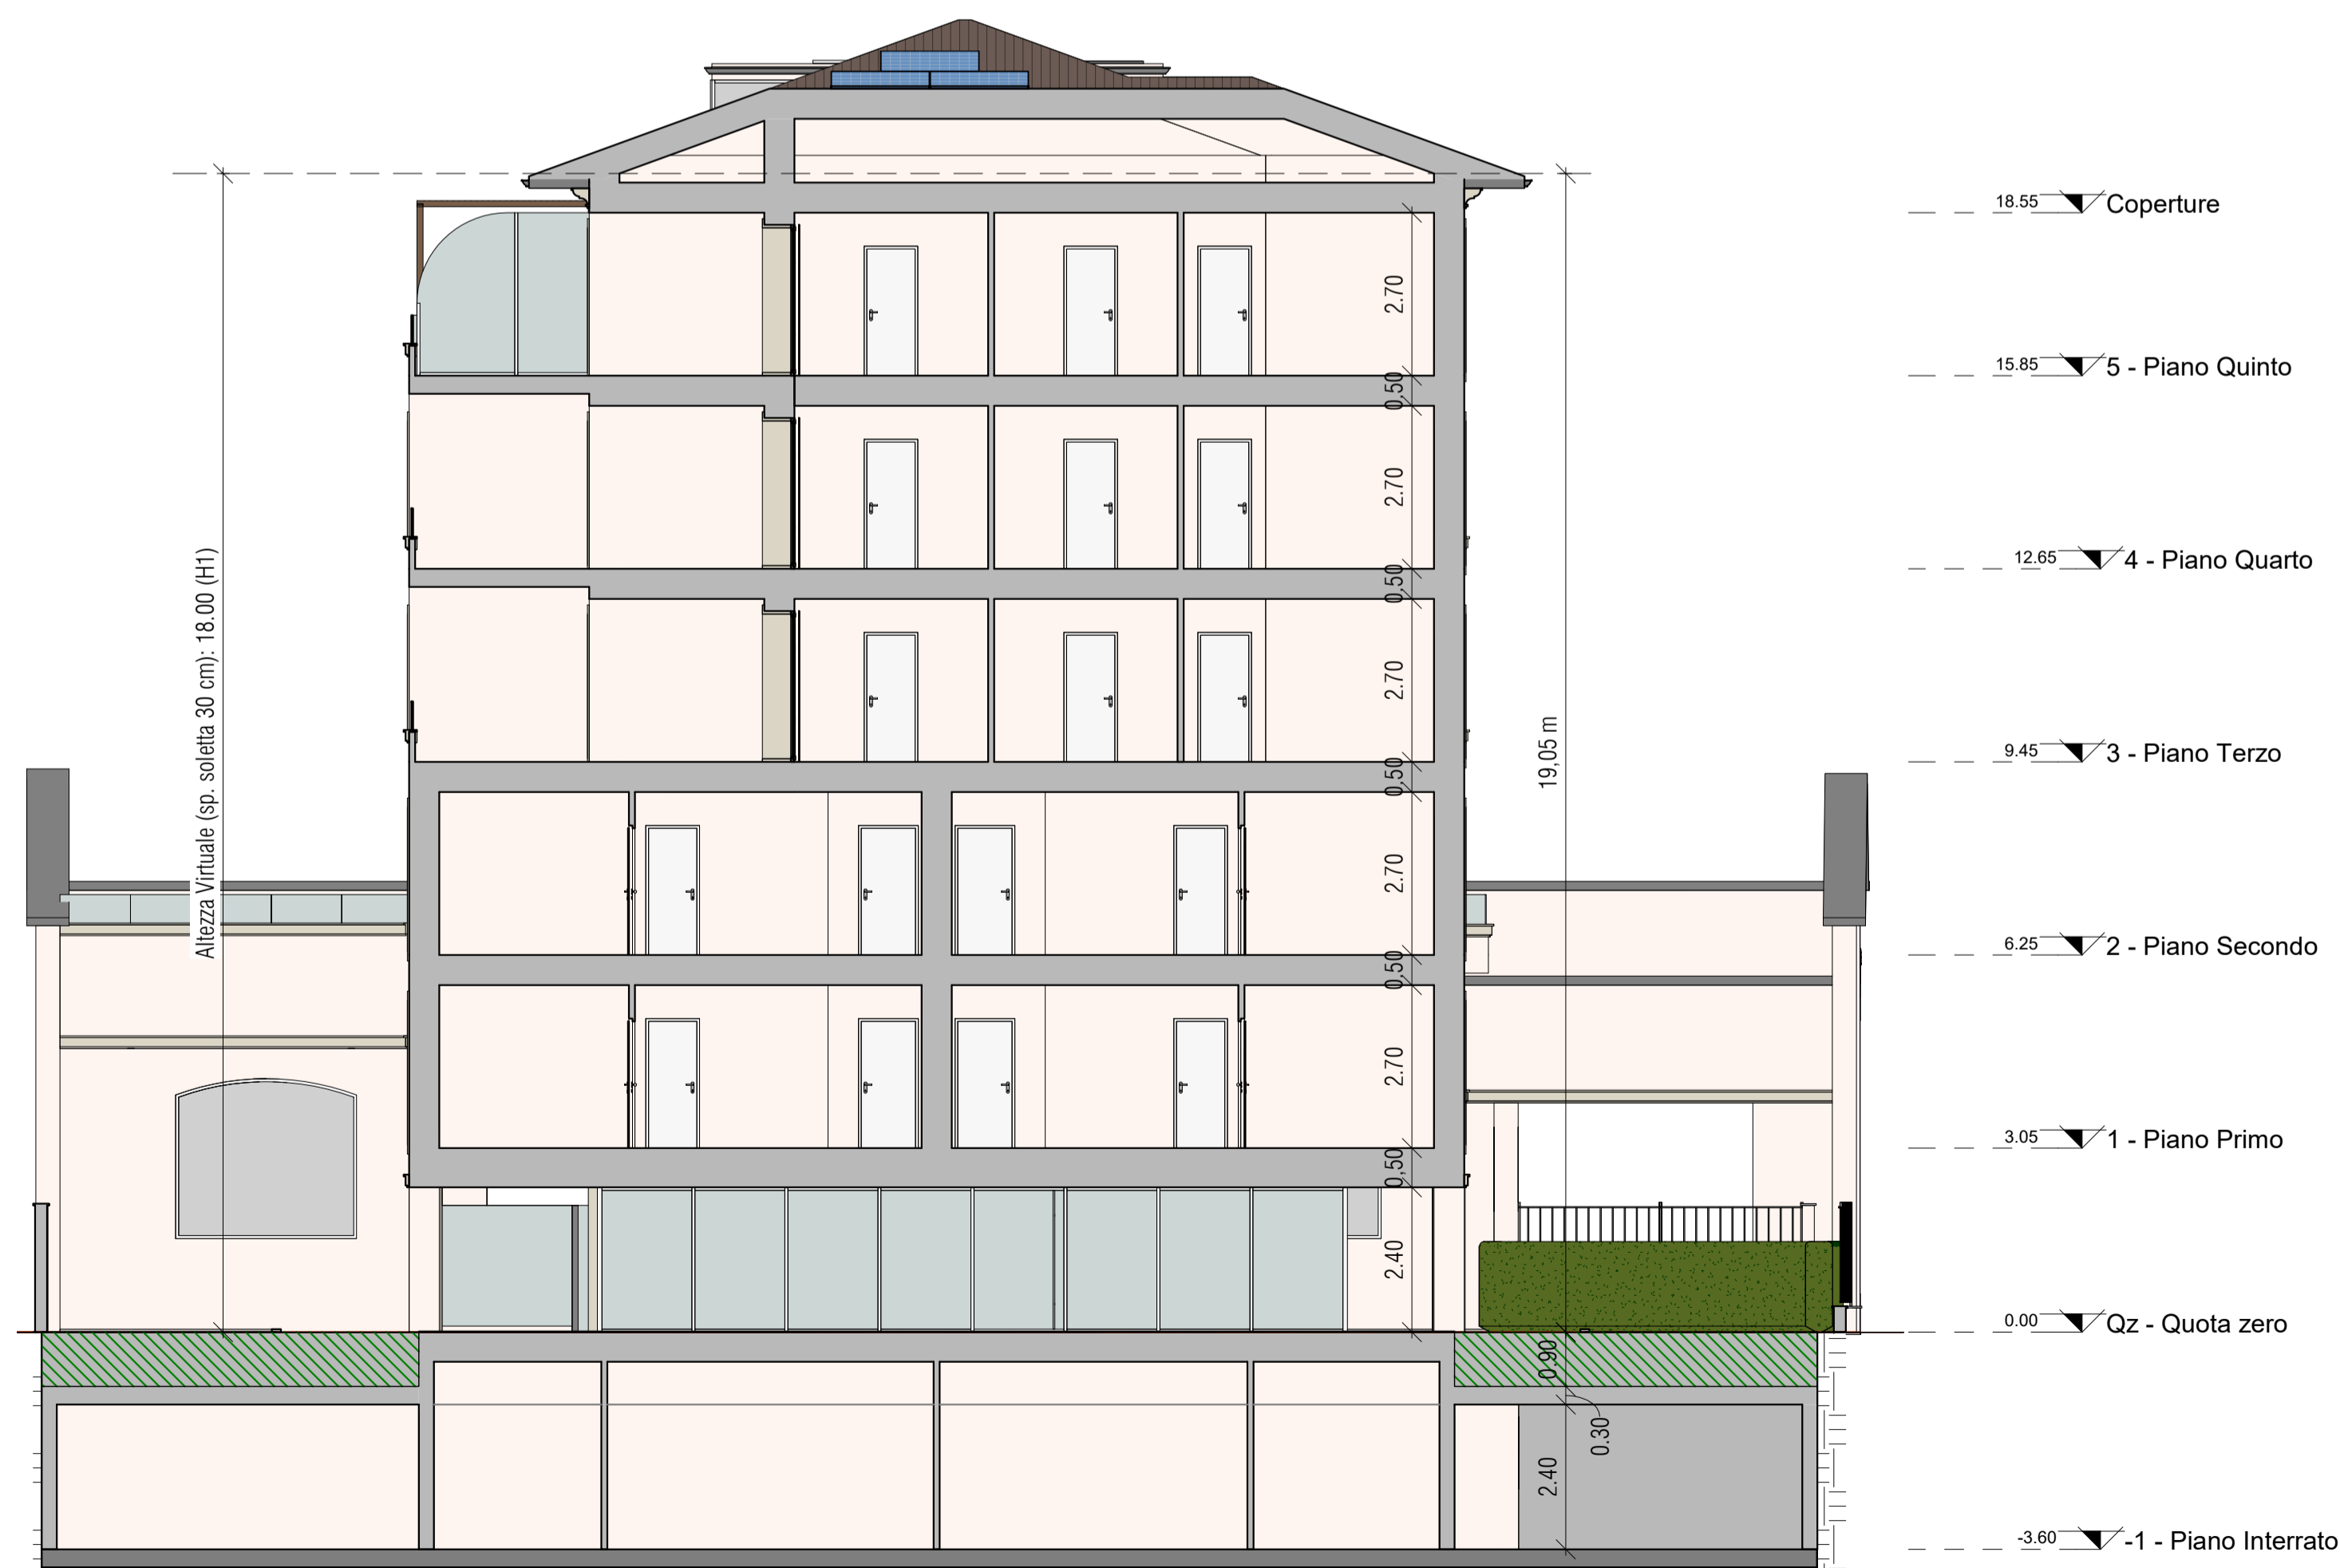

Sezione AA - Scala 1 : 100

Comune di Monza  
Provincia di Monza e della Brianza



Permesso di Costruire relativo a un edificio  
residenziale in Via N. Bixio n° 2

Tavola 14

Prospetti Nord e Sud, Sezione AA

Scala: 1 : 100

PROGETTISTA INCARICATO:  
Arch. Franco Oggioni

PROPRIETA':  
Ennecinque Srl

COLLABORATORI: Arch. Roberto Rubini


Agg.: 01/08/2018

DISEGNATO DA: RR

CONTROLLATO DA: FO

Data: 1 Marzo 2018

Commessa: 174-MO-MB-17

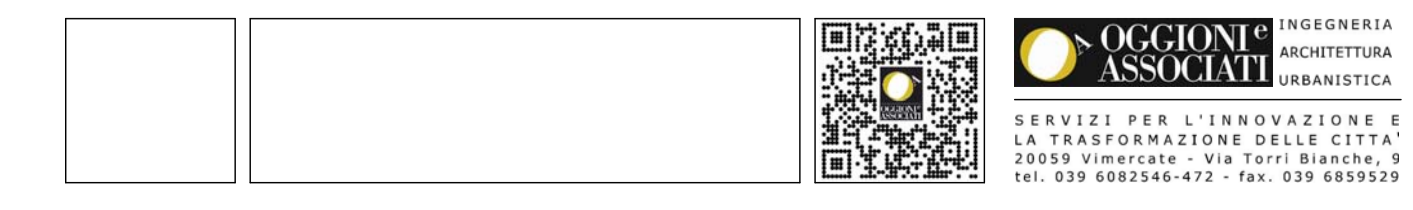

File: Z:\monza\via\_bixio\CONSEGNA\2018-08-01\_Integrations PDC\Modello\180627\_Monza Via Bixio.nt