




Vista 3D 4



Vista 3D 5



Vista 3D 6

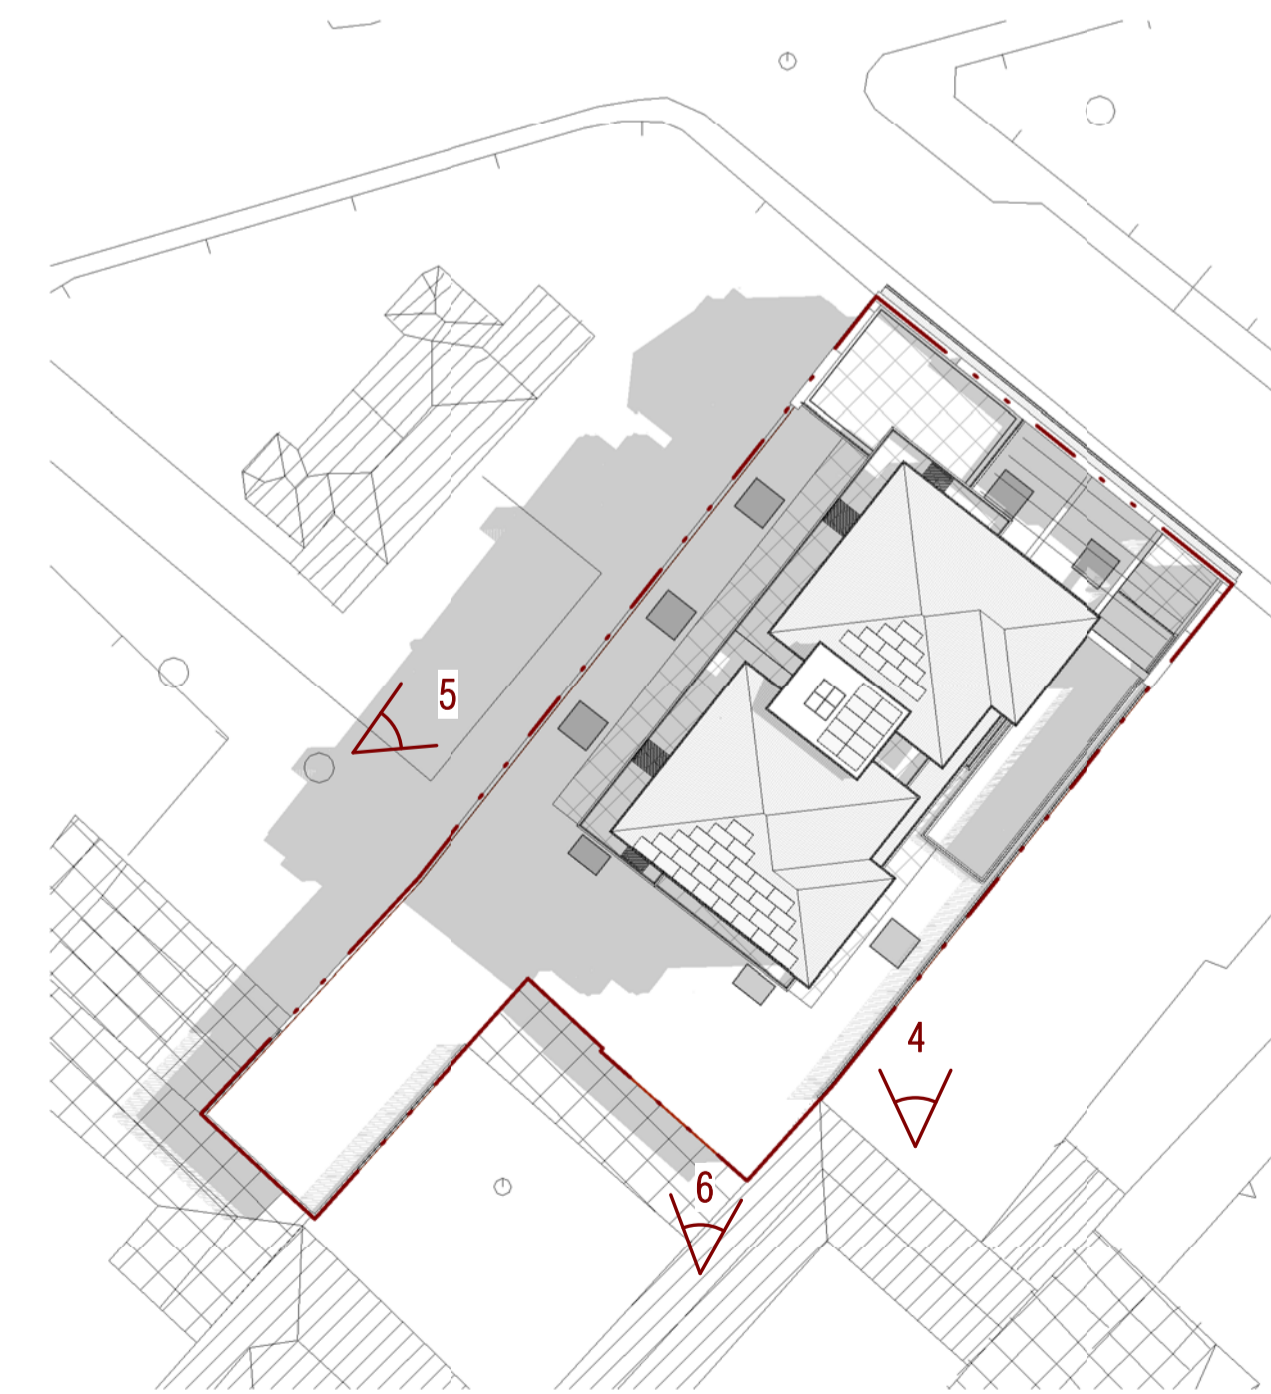

Pianta Chiave

Comune di Monza  
Provincia di Monza e della Brianza



Permesso di Costruire relativo a un edificio  
residenziale in Via N. Bixio n° 2

Tavola 16

Viste tridimensionali - 2

Scala: 1 : 500

PROGETTISTA INCARICATO:  
Arch. Franco Oggioni

PROPRIETA':  
Ennequinque Srl


COLLABORATORI: Arch. Roberto Rubini

DISEGNATO DA: RR

CONTROLLATO DA: FO

Data: 1 Marzo 2018

Commessa: 174-MO-MB-17

			<p><b>OGGIONI &amp; ASSOCIATI</b> INGEGNERIA ARCHITETTURA URBANISTICA</p> <p><small>SERVIZI PER L'INNOVAZIONE E LA TRASFORMAZIONE DELLE CITTÀ 20059 Vimercate - Via Torri Bianche, 9 tel. 039 6082546-472 - fax. 039 6089529</small></p>
--	--	---	--

File: Z:\monza\via\_bixio\CONSEGNA\2018-03-01\_PDC\Modello\180301\_Monza Via Bixio.rvt