




PROSPETTO EST  
STATO DI FATTO

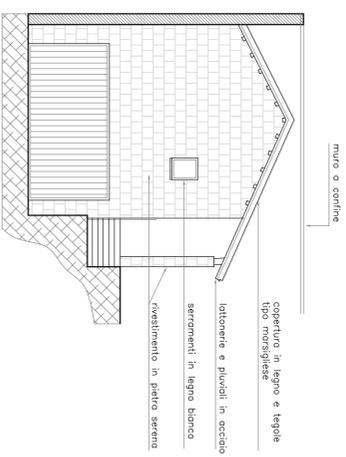


PROSPETTO SUD  
STATO DI FATTO

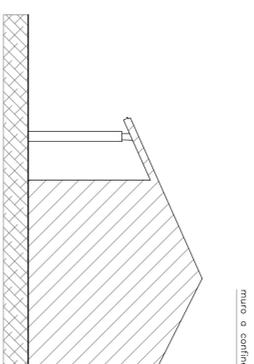


PROSPETTO NORD  
STATO DI FATTO

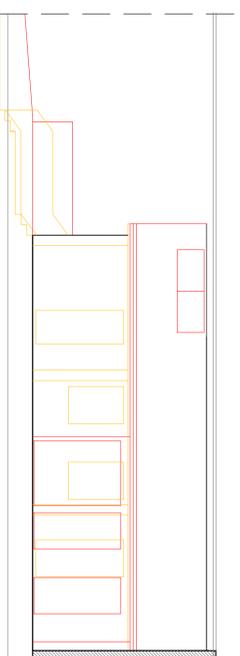


PROSPETTO EST  
CONFRONTO

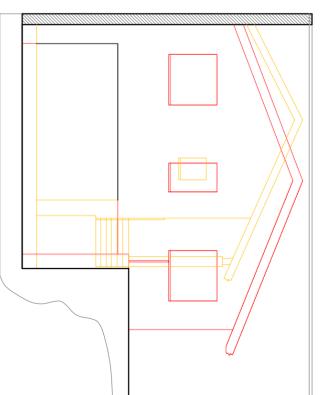


PROSPETTO SUD  
CONFRONTO

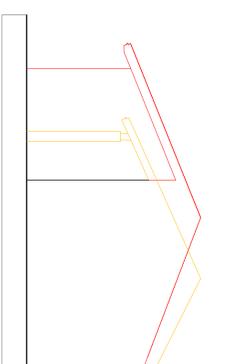


PROSPETTO NORD  
CONFRONTO

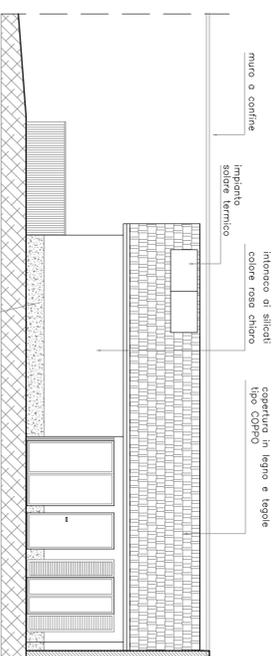

PROSPETTO EST  
PROGETTO

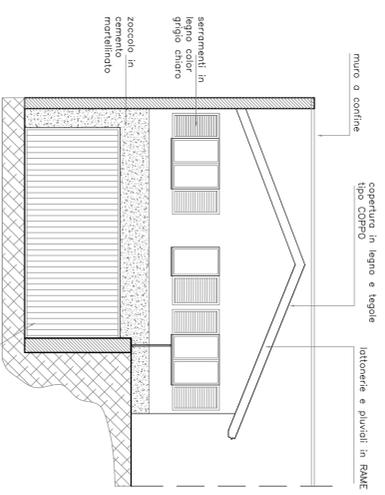

PROSPETTO SUD  
PROGETTO

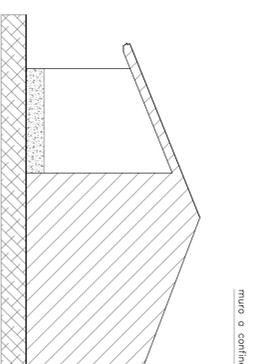

PROSPETTO NORD  
PROGETTO



STUDIO DI ARCHITETTURA

ARCH. ALESSANDRO AIAZZI

Via Asolo 4/10  
20090 Monza (MB)  
tel. 039/9833302  
fax 039/9833302  
e-mail: info@studioaiazzi.it

OGGETTO:  
**PERMESSO DI COSTRUIRE**  
**Dependance**

VIA: VERDI 6

COMUNE: MONZA

SCALA: 1:100  
DATI CATASTALI:  
FOGLIO: 29  
MAPPALE: 212  
SUB: 101-701

TAVOLA: PROSPETTI:  
STATO DI FATTO, CONFRONTO E  
OPERE IN PROGETTO

PROGETTISTA E DIRETTORE LAVORI: TIMBRO E FIRMA:  
ARCH. AIAZZI ALESSANDRO

DATA: OTTOBRE 2018

TAV. N°: PROPRIETA': FIRMA:  
FUMAGALLI LAURA MADDALENA

IMPRESA: FIRMA:  
RESTAURA S.R.L.

4