

DOCUMENTAZIONE FOTOGRAFICA STATO DI FATTO:



FOTO 1



FOTO 2



FOTO 3




FOTO 4



FOTO 5




FOTO 6

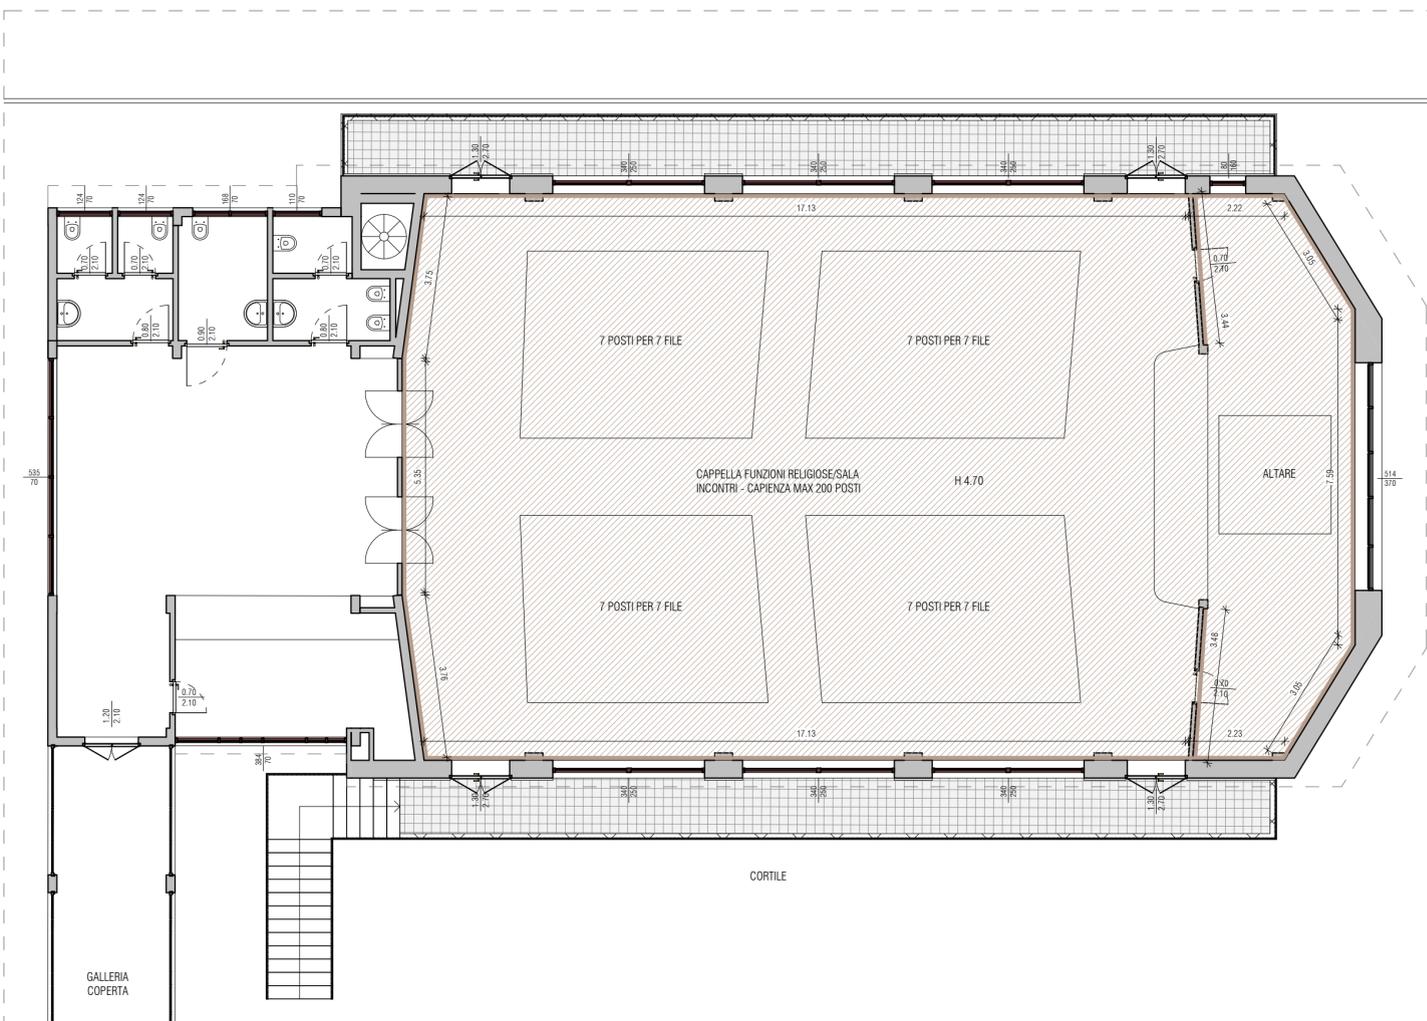

1 - Piano Rialzato - Stato di Fatto - Lavorazioni 4 - Scala 1 : 100

G - IMBIANCATURA PARETI E SOFFITTI

- Protezione di pavimenti durante i lavori di tinteggiatura con teli di polietilene
- Preparazione superfici murarie compresi ponteggi e piani di lavoro:
 - Raschiatura di vecchie pitture e rimozione chiodi, ganci e spolveratura.
 - Rasatura con stucco emulsionato di superfici interne intonacate a civile o a gesso, con carteggiatura.
- Pitturazione a due riprese, su superfici interne in intonaco civile o lisciate a gesso, già preparate ed isolate. Con idropittura a base di resine in emulsione, secondo norma UNI EN 13300.

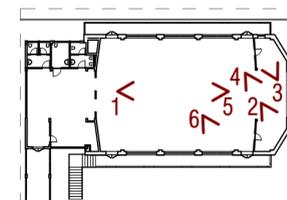

Keyplan - Piano rialzato - scala 1:500

LEGENDA:

- LAVORAZIONI LETTERA G (PARETI) - Imbiancatura pareti e soffitti
- LAVORAZIONI LETTERA G (PLAFONE) - Imbiancatura pareti e soffitti

Comune di Monza
Provincia di Monza e della Brianza



Permesso di Costruire relativo al Centro Tazzoli -
Riqualificazione spazio destinato a Chiesa in attuazione
alla Convenzione n° 5254 del 26/07/2021

Tavola 8

Tinteggiatura pareti e soffitto

Scala: Come indicato

PROGETTISTA:
Arch. Franco Oggioni

COLLABORATORI:
Arch. Anna Oggioni, Arch. Massimo Giugni, Arch. Chiara Biffi

DIRETTORE LAVORI:
Arch. Franco Oggioni

IMPRESA:
Proedit Srl

COMMITTENTE:
Gruppo de Luigi RE

PROPRIETÀ:
-

Data: 23/08/2021

Agg.: -


DISEGNATO DA: CB

CONTROLLATO DA: AO

APPROVATO DA: FO

Riferimento atti: -

Commessa: 04-MB-MO-20

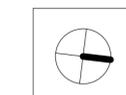

Work Stage \ Fase Operativa:
3
Developed Design
Progetto Definitivo



Via Torri Bianche 9, 20871 Vimercate - Milano Est- tel. 039.60.82.546 - fax 039.68.59.529
File: Z:\monza\via_tazzoli_centro_sociale\riqualificazione_chiesa_scomputo_oneri_baracca(CONSEGNATI-AUTORIZZATI\2021\08
File: 23_PDC\Modello\2021_08_23_Via Tazzoli - Chiesa.rvt