




-3,10 Piano Interrato -1

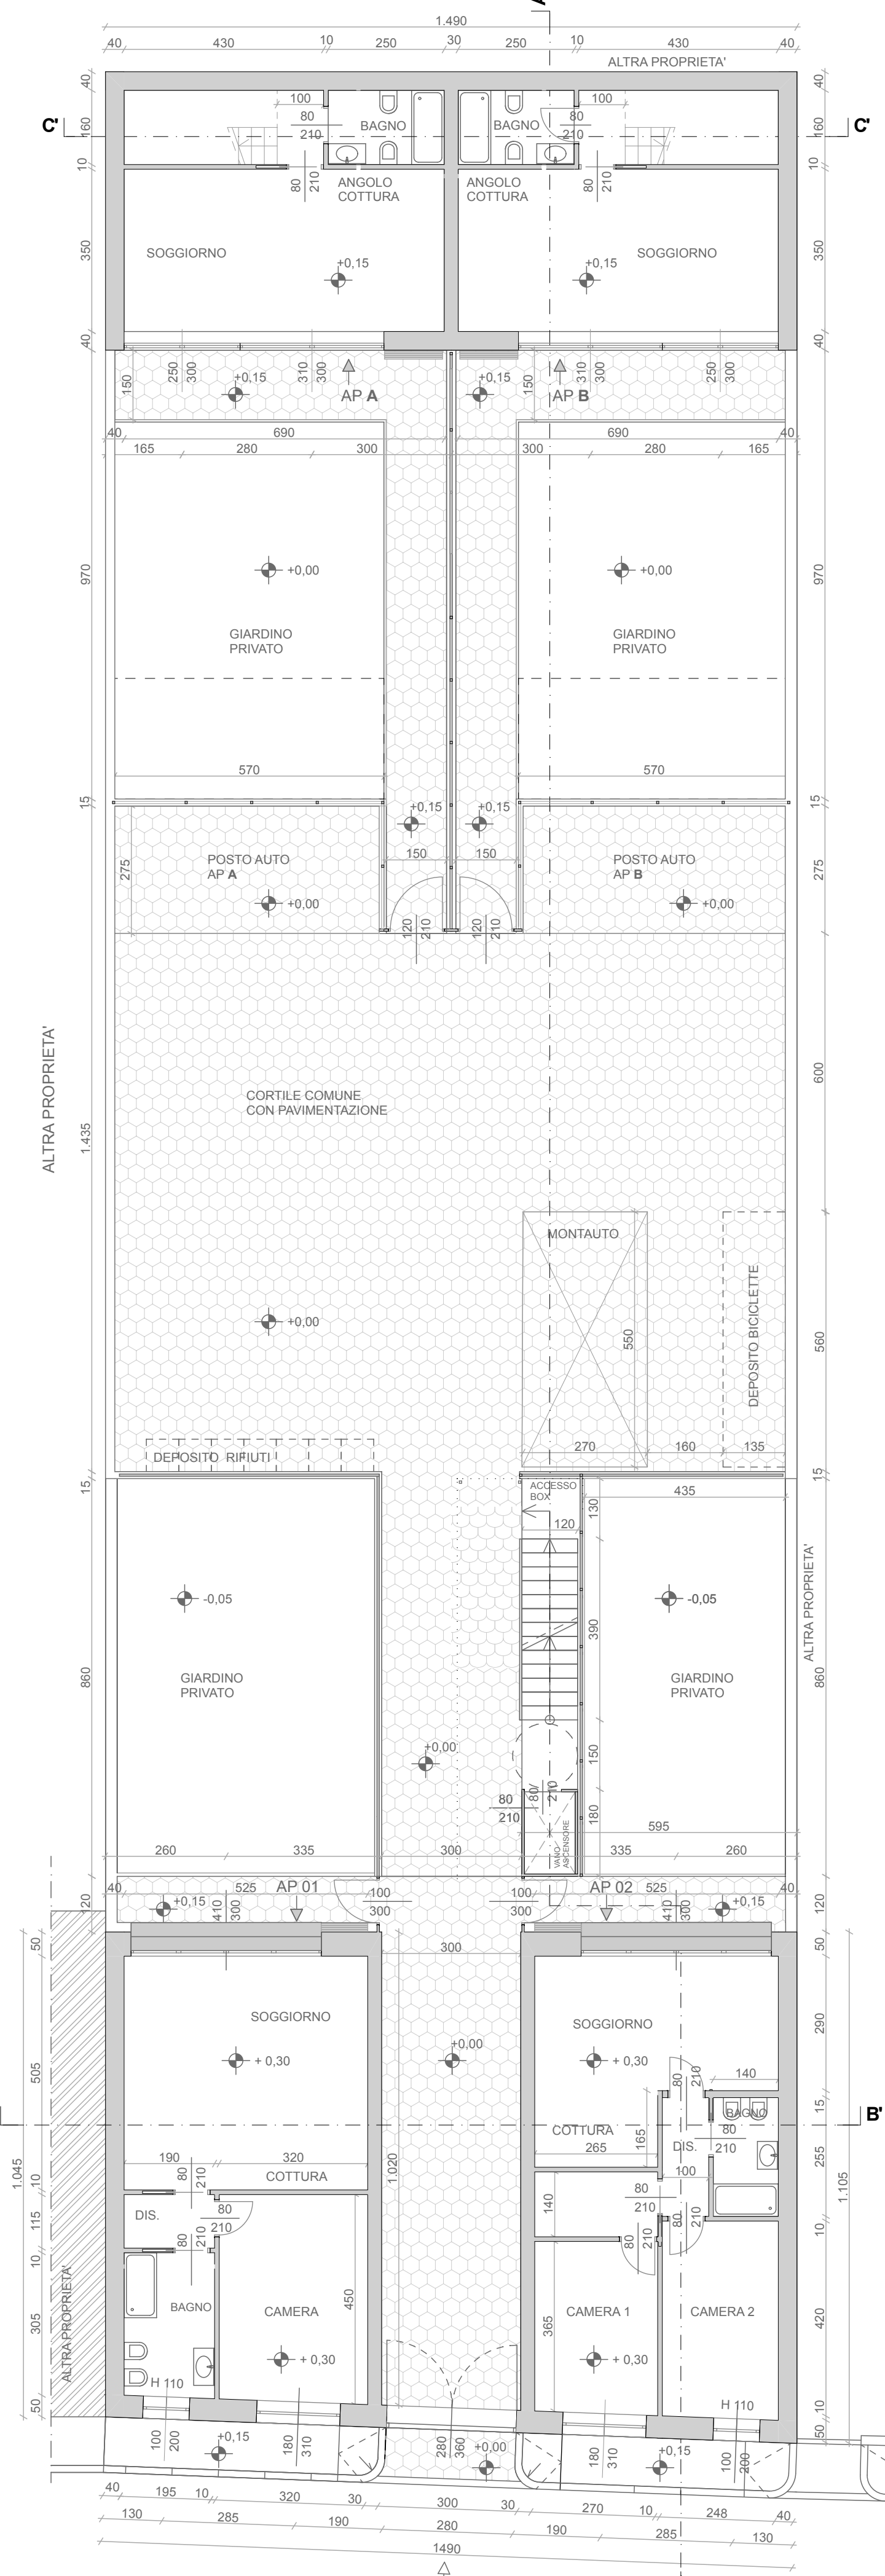


+0,00 Piano Terra

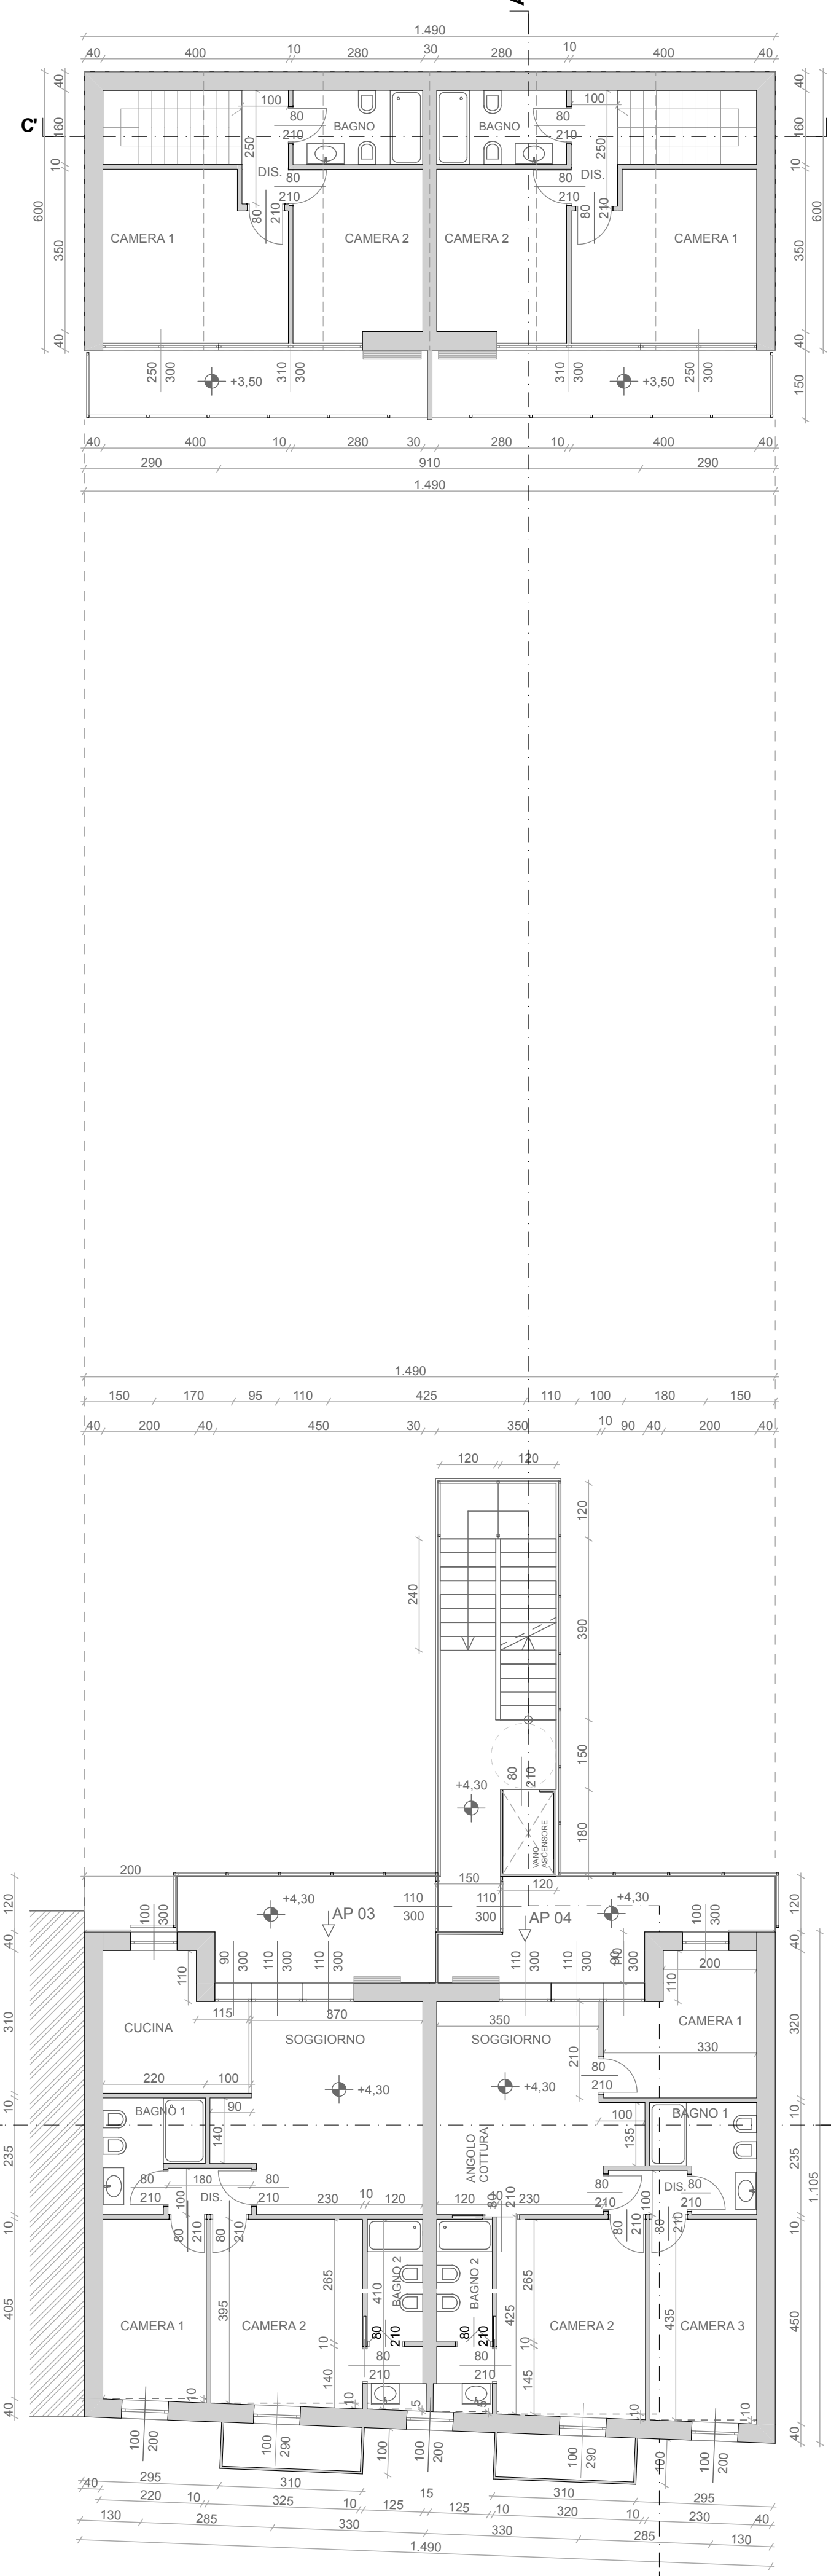


+4,30 Piano Terra Primo

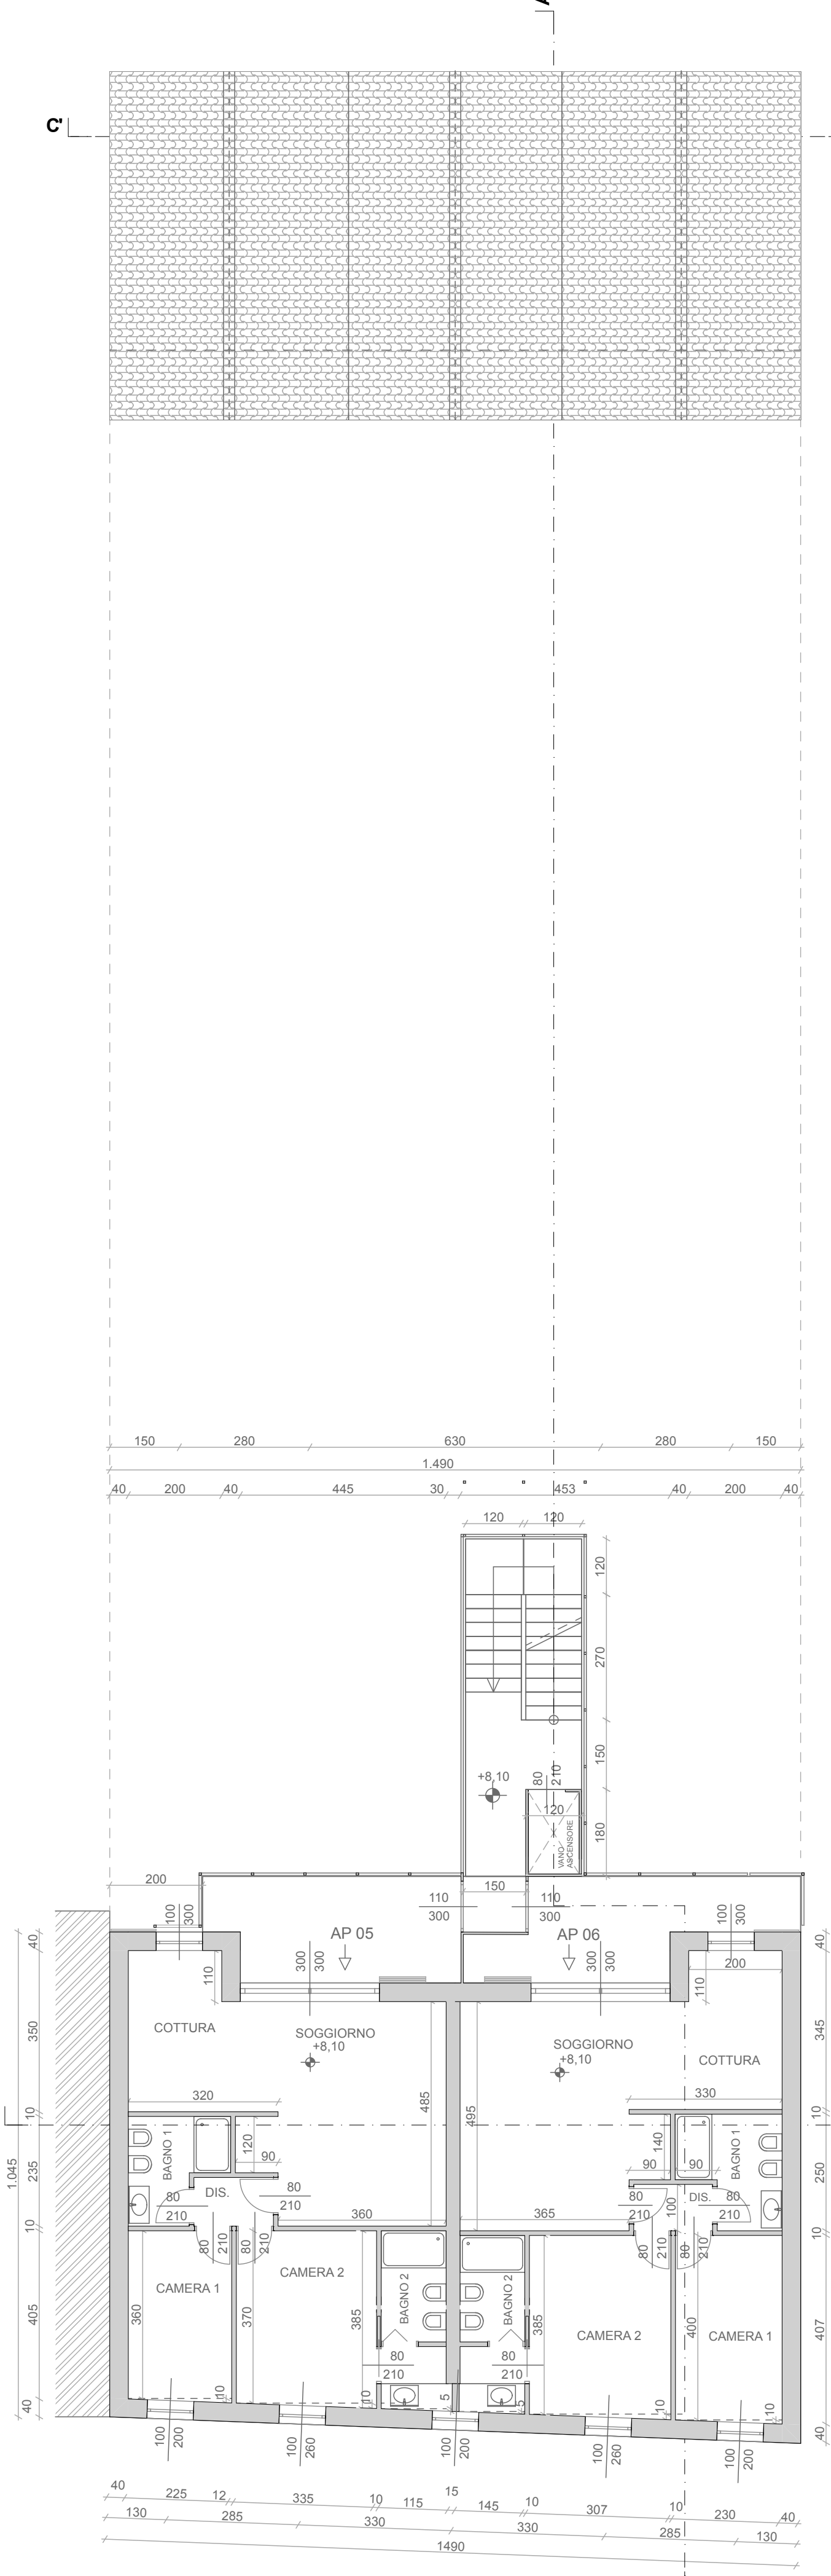


+8,10 Piano Secondo

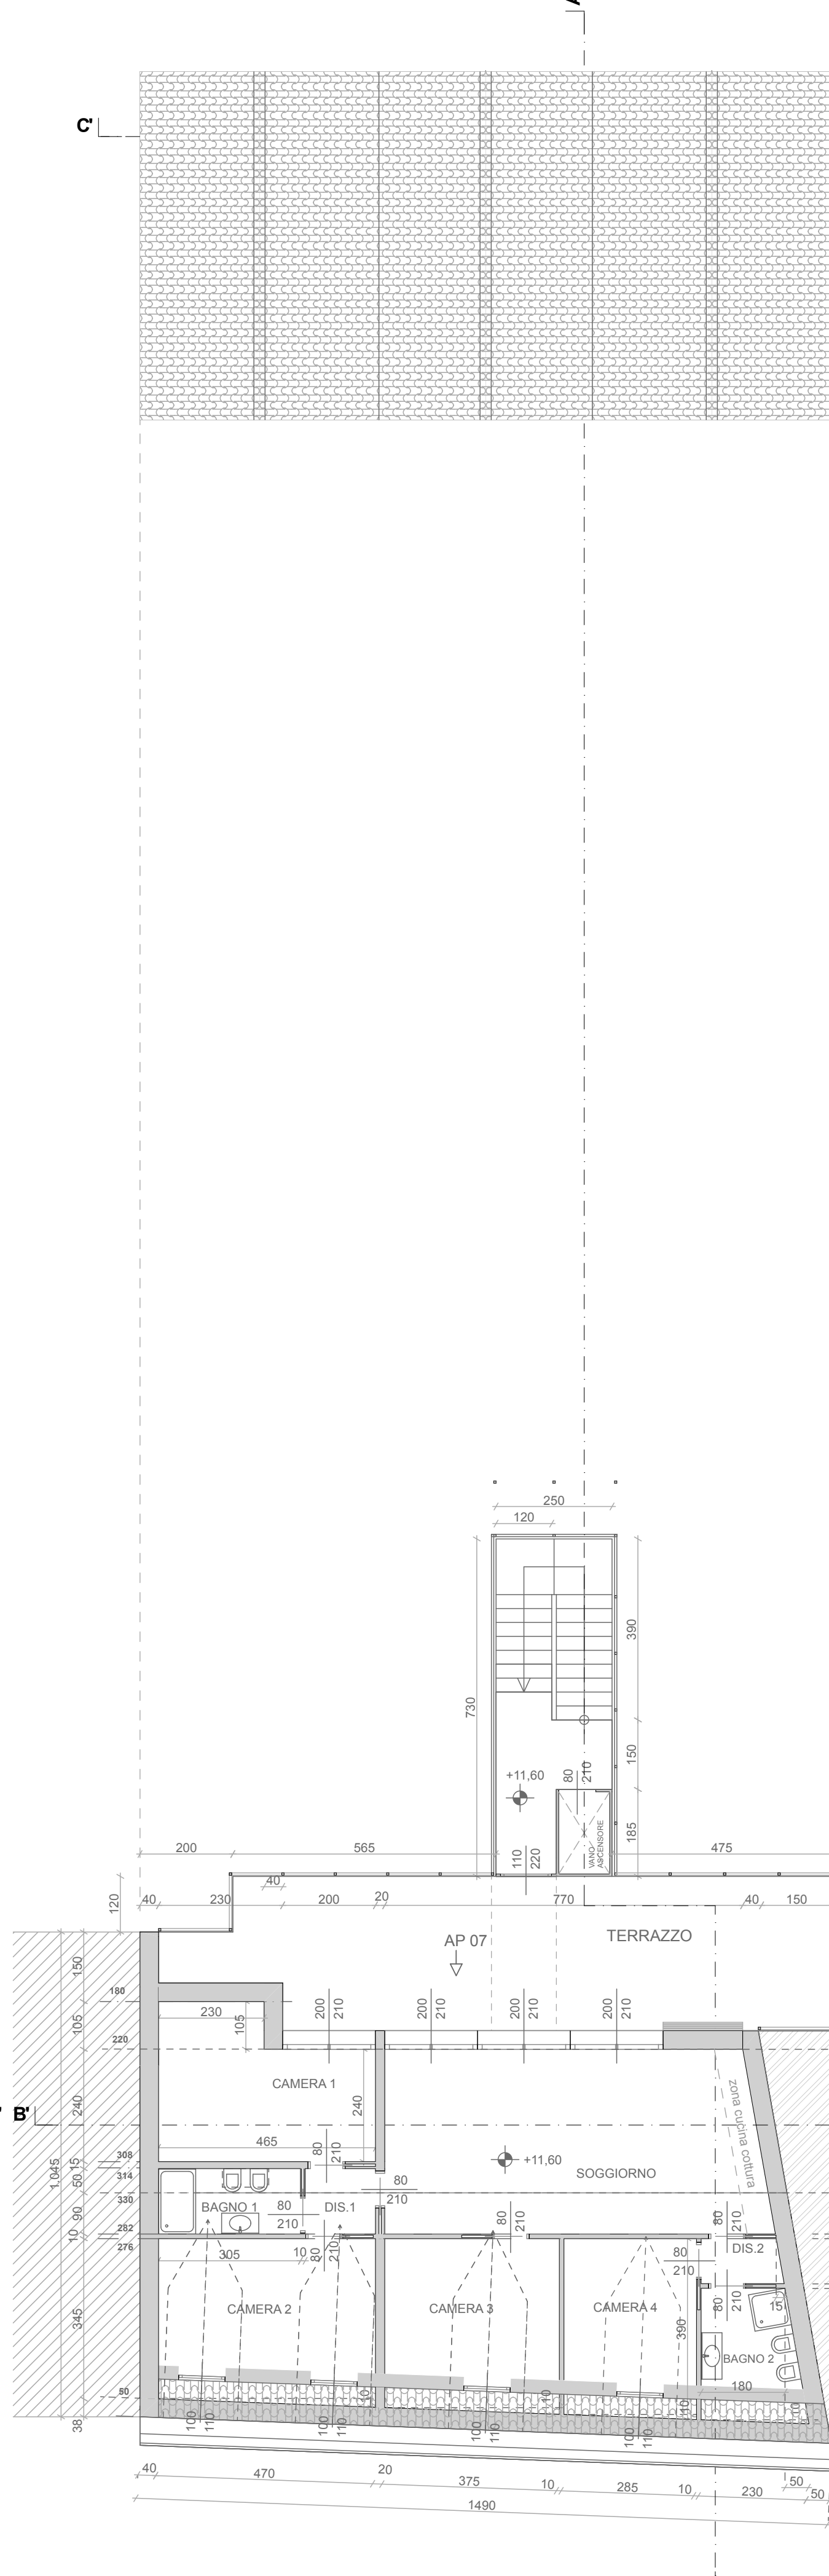


+11,60 Piano Terzo

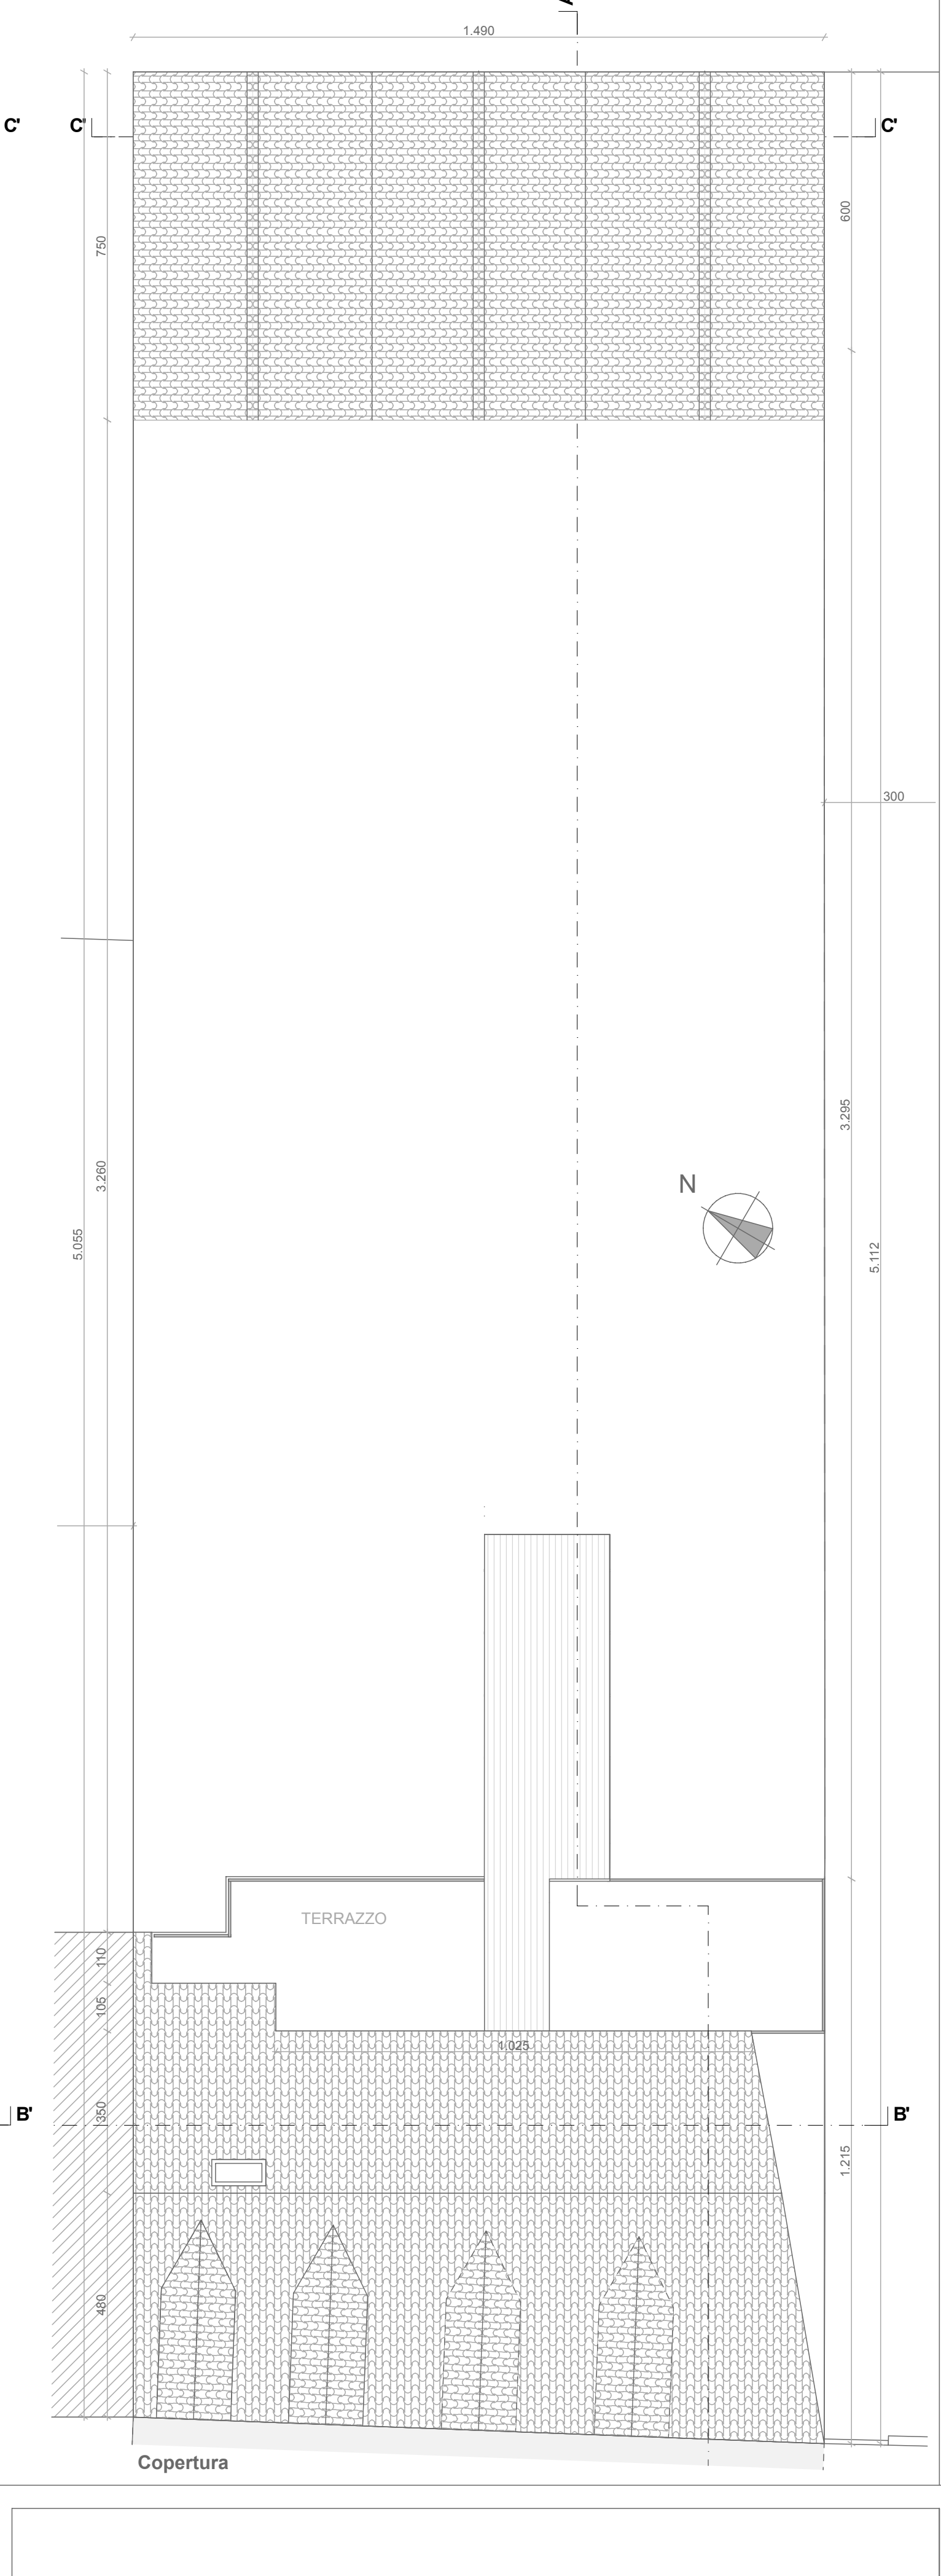


Copertura

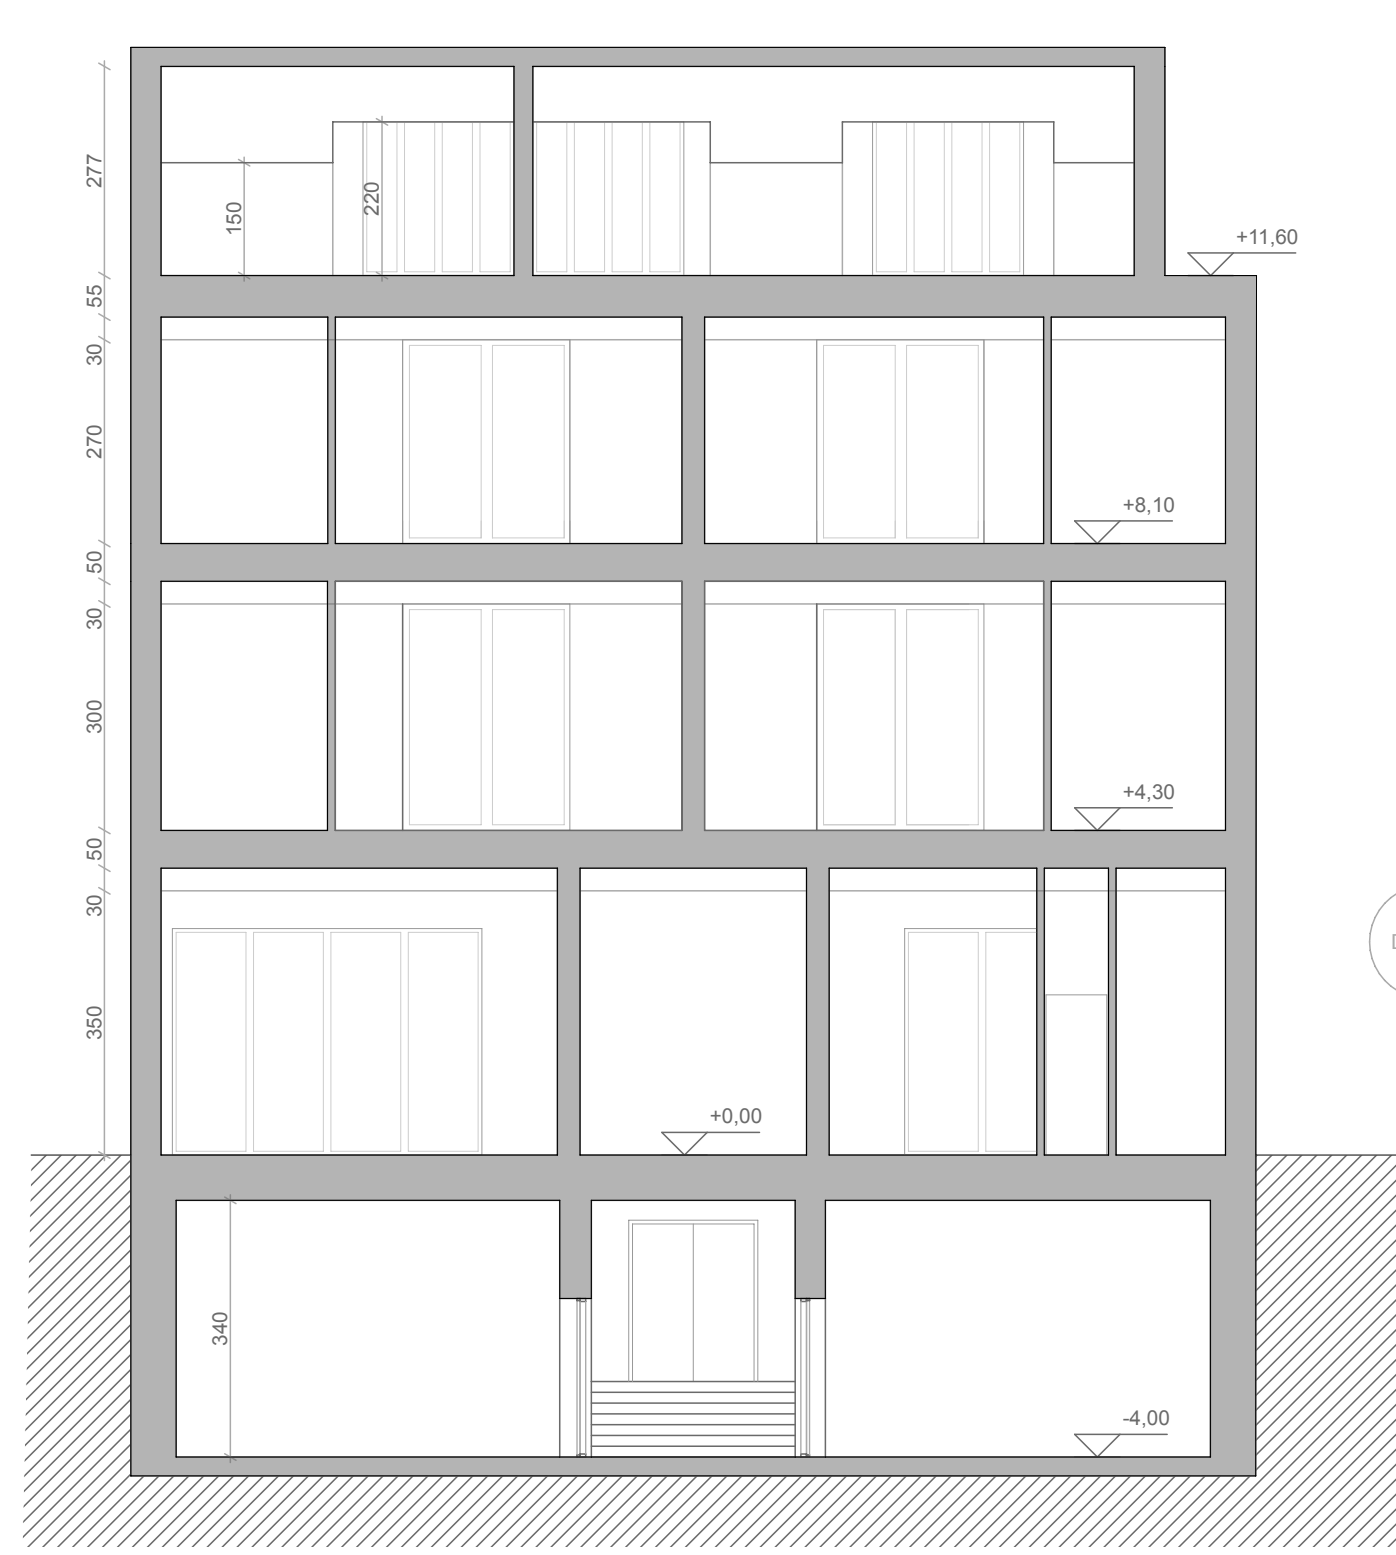

Sezione B' - B''

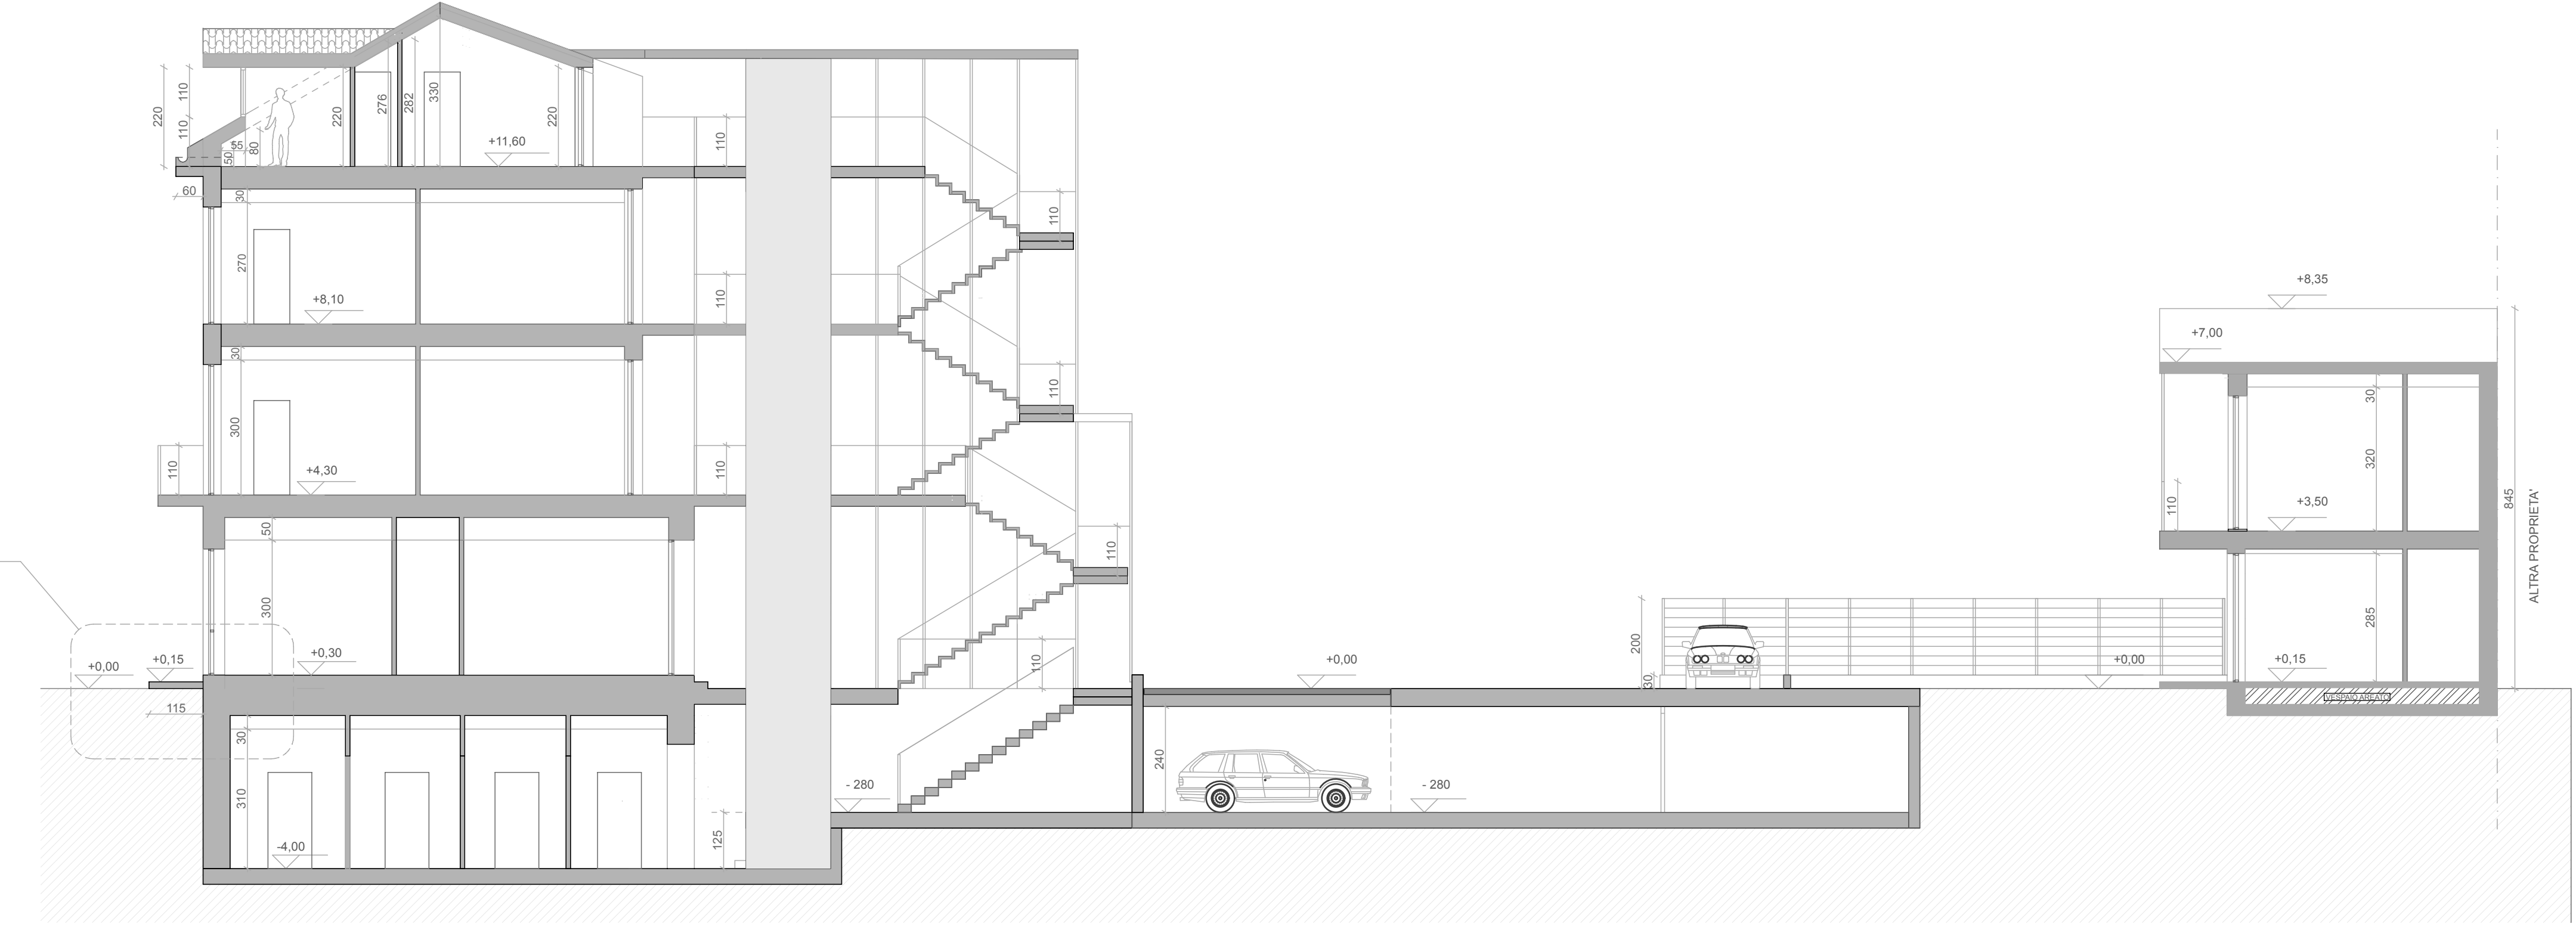

Sezione A' - A''

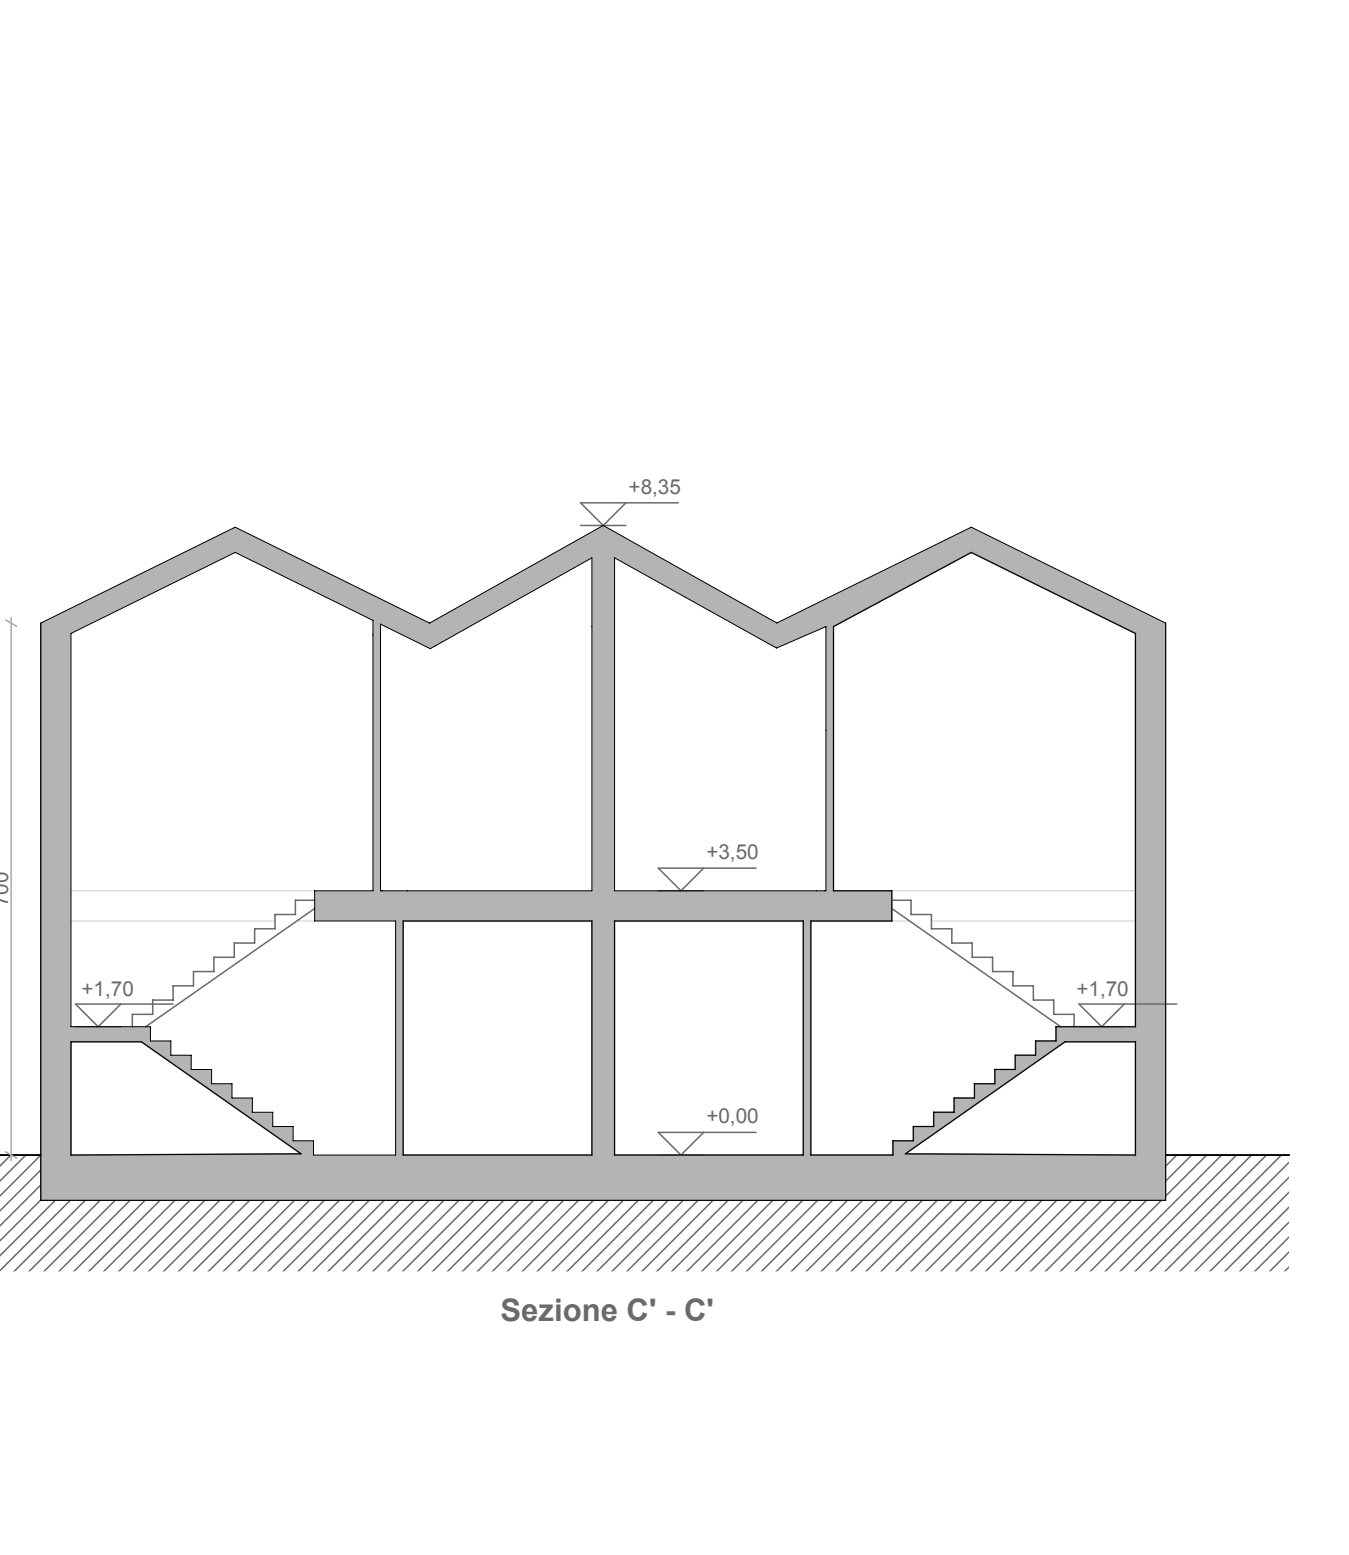

Sezione C' - C''

Comune di **MONZA**


**RICHIESTA DI PERMESSO DI COSTRUIRE CONVENZIONATO**  
 (ai sensi dell'art. 28 bis D.P.R. 380/2001 e s.m.i. nei casi previsti dall'articolo 33, comma 1, lettera f della Legge regionale n. 12/05)

**Oggetto dell'intervento:**  
 Demolizione parziale con ricostruzione e recupero del sottotetto

**Dati dell'immobile:**  
 Via Ampere n. 9 Monza  
 Rif. N.C.E.U  
 Ped.189-190-191-192-503-1-8

**Committente:**  
 AMPERE 9 Srl  
 P.IVA 11513760964  
 Legale Rappresentante:  
 MATTEO BENZONI

**Progettista:**  
 MAURIZIO TARGA ARCHITETTO  
 CF: TRGMZR76A21L378F  
 ORDINE ARCHITETTI MILANO N.14964

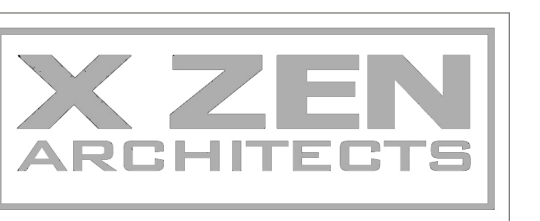

Milano - via Terrasini, 28 (metro Pasteur) - T. 0290091063  
 m.targa@xzenarchitects.com

**Oggetto elaborati grafici:**  
 PIANTE - SEZIONI  
 Stato di PROGETTO

**Scala:**  
 1:100

**File:**  
 PDCC\_22\_12\_12\_Via Ampere 9 - Monza

**N.:**  
 05