Edificio A
Prospetto Est

Edificio B
Prospetto Est

Edificio C
Prospetto Est

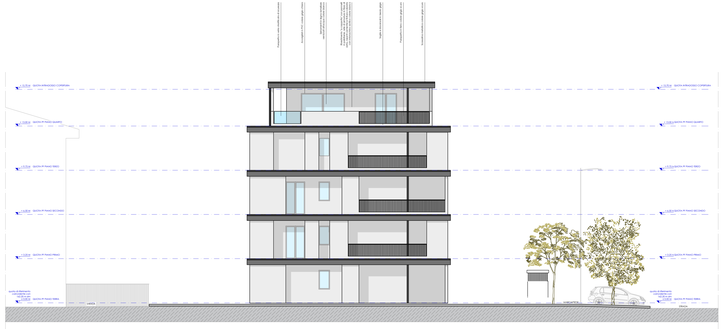

Edificio A
Prospetto Ovest

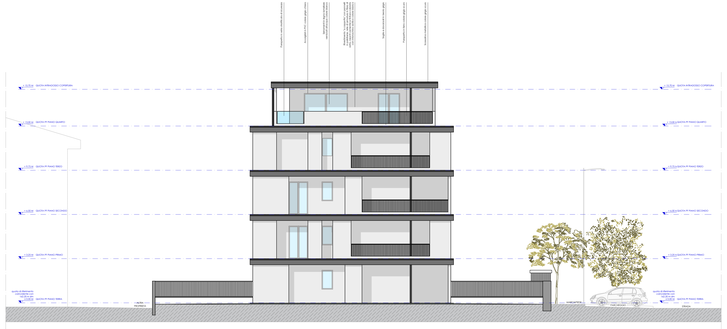

Edificio B
Prospetto Ovest

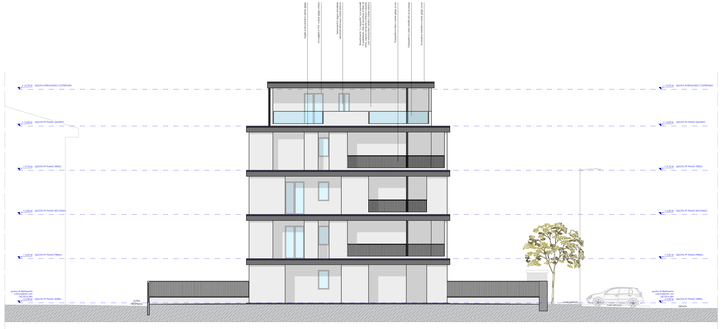

Edificio C
Prospetto Ovest

N

COMUNE DI MONZA
Provincia di Monza e Brianza

Descrizione dei lavori:

Ristrutturazione edilizia mediante demolizione e ricostruzione di edifici esistenti a destinazione residenziale e produttiva, con edifici di diversa sagoma, prospetti, sedime, caratteristiche planivolumetriche e tipologiche a destinazione residenziale in via A. Modigliani / via Peliza da Volpedo

Committente:
Forberg Srl
Via Aristide L. R. DASSI Levate (Bergamo)
tel/fax +39 035 294235
Pec: forbergsr@pec.it/PIVA

timbro

Progettista:
Architetto Ilario Piazzalunga
Via Angelo Rizzoli, 2/F
Albano Sant'Alessandro - Bergamo

Ordine degli Architetti di Bergamo n°1200
Tel. 035 719 0 00
Email: info@ilariopiazzalunga.com
Pec: ilario.piazzalunga@pec.archworld.pec.it

timbro

(Commessa 1023)

oggetto tavola:
Progetto
Prospetti

elaborato n°:
14B

Marzo 2022

scala 1:100

È VIETATO RIPRODURRE, ANCHE PARZIALMENTE, IL PRESENTE DOCUMENTO, CHE NON POTRÀ ESSERE UTILIZZATO PER USI DIVERSI DA QUELLI PER I QUALI È STATO REALIZZATO, SENZA IL PERMESSO SCRITTO DELL'AUTORE.