


- LEGENDA**
- Confine comunale
 - Limite di circoscrizione
 - Perimetro delle Aree sistema C residenziali
 - Perimetro delle Aree sistema CD polifunzionali
 - Perimetro delle Aree sistema D produttive e terziarie
 - Ambiti strategici con edificazione polifunzionale
 - Zone Agricole - fasce di possibile utilizzo pertinenziale
 - Zone Agricole
 - Zone Agricole con particolare funzione ecologica ed ambientale

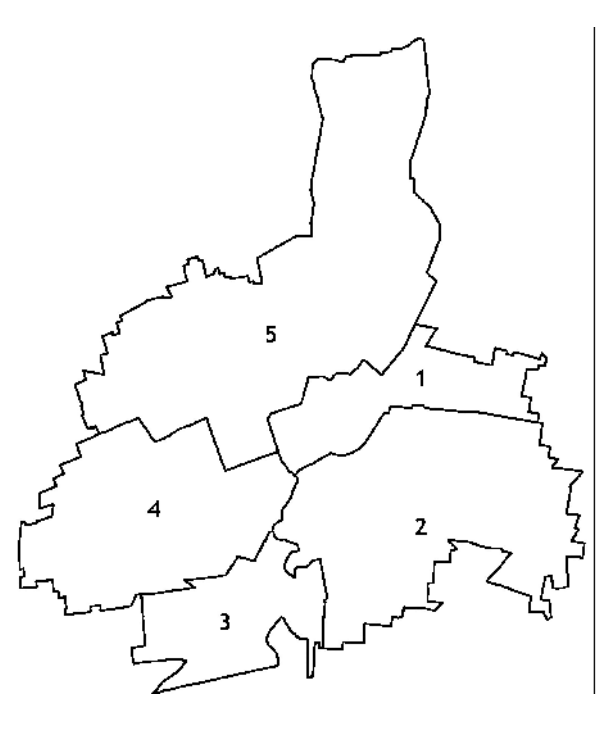

Circoscrizioni del Comune di Monza



Assessorato alle Politiche del Territorio
Settore Governo del Territorio
Servizio Piani Urbanistici - SIT

PIANO DI GOVERNO DEL TERRITORIO
PIANO DELLE REGOLE
VARIANTE PARZIALE ADOTTATA
CON DEL. C. C. N. 13 DEL 24/02/2014

COLLAZIONATO SUCCESSIVAMENTE ALLA DELIBERAZIONE C.C. N° 71 DEL 29/11/2007; 18/12/2007
VARIANTE AL PGT - PIANO DELLE ALIENAZIONI E DELLE VALORIZZAZIONI (ALLEGATO BILANCIO 2009);
COLLAZIONATO SUCCESSIVAMENTE ALLA DELIBERAZIONE C.C. N° 11 DEL 10/02/2009; MAGGIO 2009
COLLAZIONATO SUCCESSIVAMENTE ALLA DELIBERAZIONE C.C. N° 84 DEL 18/12/2012; DICEMBRE 2012
COLLAZIONATO SUCCESSIVAMENTE ALLA DELIBERAZIONE C.C. N° 49 DEL 04/06/2013; GIUGNO 2013

TAV. C2 Individuazione degli incentivi per ambiti strategici, aree sistema e zone agricole Scala 1:10.000

Sindaco Roberto Scanagatti	Assessore al Territorio Claudio Colombo	Segretario Generale Dott. Mario Spoto	Direttore di Settore Arch. Giuseppe Riva
Coordinamento Generale e Documento di Piano: Arch. Massimo Giuliani Coordinamento di Piano dei Servizi, Piano delle Regole e Norme di PGT: Arch. Roberto Almagioni, Arch. Carlo Gerosa Validazione Ambientale Strategica: Ing. Marco Pongiglione Revisione giuridica: Avv. Prof. Giuseppe Franco Ferrari Componente Geologica, Idrogeologica e Sismica (parte geologica e sismica): REA s.r.l. (Dott. Geol. D. D'Alessio) Componente Geologica, Idrogeologica e Sismica (parte idraulica): Ing. F. Gianoli, Ing. M. Schena P.L.U.S.S.: Studio ambientale (Dott. Geol. N. Bosco)			
Allegati al P.G.T. Consenso: Piano Urbanistico del Comune: Arch. A. Pirozzi, Arch. V. Lorenzelli Norme di Urbanistica Comunale: Provincia: R. Casali Piano Energetico Comunale: Dott. L. Andrioli		Ufficio Piani Urbanistici Collaboratori tecnici: Arch. Francesca Corbelli, Arch. Angela Cortini, Ing. Chiara Della Rossa, Arch. Enzo Di Stefano, Arch. Andrea Giordano, Arch. Gianluca Marangoni, Arch. Giuseppe Palmieri, Arch. Stefania Zamboni, Dott. Ivana Pedroni Comm. Massimo Minguzzi Altri collaboratori: Natalio Colombo, Maria Mengelli, Emilia Pesenti, Patrizia Sacchetti	