


- LEGENDA**
- Confine comunale
  - Limite di circoscrizione
  - Perimetro delle Aree sistema C residenziali
  - Perimetro delle Aree sistema CD polifunzionali
  - Perimetro delle Aree sistema D produttive e terziarie
  - Ambiti strategici con edificazione polifunzionale
  - Zone Agricole - fasce di possibile utilizzo pertinenziale
  - Zone Agricole
  - Zone Agricole con particolare funzione ecologica ed ambientale

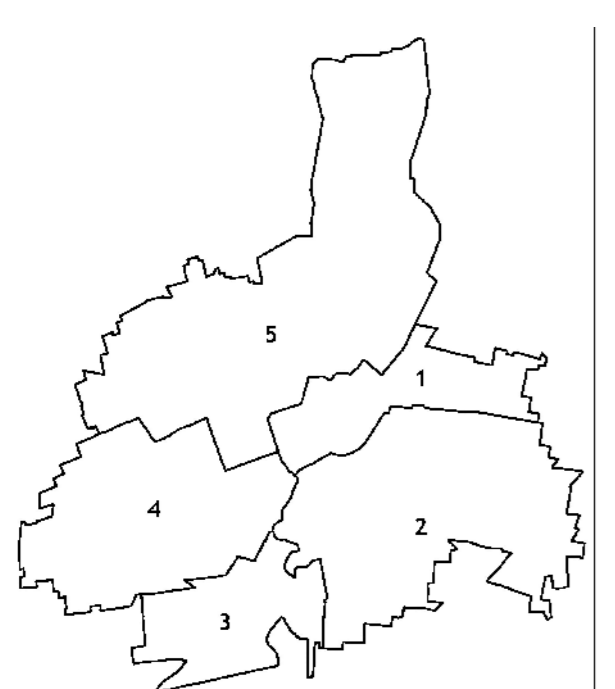

Circoscrizioni del Comune di Monza



Assessorato alle Politiche del Territorio  
Settore Governo del Territorio  
Servizio Piani Urbanistici - SIT

**PIANO DI GOVERNO DEL TERRITORIO**  
**PIANO DELLE REGOLE**

COLLAZIONATO SUCCESSIVAMENTE ALLA DELIBERAZIONE C.C. N° 71 DEL 29/11/2007; 18/12/2007  
 VARIANTE AL PGT - PIANO DELLE ALIENAZIONI E DELLE VALORIZZAZIONI (ALLEGATO BILANCIO 2009);  
 COLLAZIONATO SUCCESSIVAMENTE ALLA DELIBERAZIONE C.C. N° 11 DEL 10/02/2009; MAGGIO 2009  
 COLLAZIONATO SUCCESSIVAMENTE ALLA DELIBERAZIONE C.C. N° 84 DEL 18/12/2012; DICEMBRE 2012  
 COLLAZIONATO SUCCESSIVAMENTE ALLA DELIBERAZIONE C.C. N° 49 DEL 04/06/2013; GIUGNO 2013  
 COLLAZIONATO SUCCESSIVAMENTE ALLA DELIBERAZIONE C.C. N° 112 DEL 19/12/2013; FEBBRAIO 2014  
 COLLAZIONATO SUCCESSIVAMENTE ALLA DELIBERAZIONE C.C. N° 77 DEL 29/09/2014; OTTOBRE 2014  
 COLLAZIONATO SUCCESSIVAMENTE ALLA DELIBERAZIONE C.C. N° 62 DEL 24/09/2015; OTTOBRE 2015  
 COLLAZIONATO SUCCESSIVAMENTE ALLA DELIBERAZIONE C.C. N° 86 DEL 10/12/2015; MARZO 2016

**TAV. C2** Individuazione degli incentivi per ambiti strategici, aree sistema e zone agricole  
Scala 1:10.000

Sindaco Roberto Scanagatti	Assessore al Territorio Claudio Colombo	Segretario Generale Dott. Mario Spoto	Direttore di Settore Arch. Giuseppe Riva
Coordinamento Generale e Documento di Piano: Arch. Massimo Giuliani Coordinamento di Piano dei Servizi, Piano delle Regole e Norme di PGT: Arch. Roberto Altomaggi, Arch. Carlo Gerosa Valutazione Ambientale Strategica: Ing. Marco Pongiglione Revisione giuridica: Avv. Prof. Giuseppe Franco Ferrari Componente Geologica, Idrogeologica e Sismica (parte geologica e sismica): REA s.r.l. (Dott. Geol. D. D'Alessio) Componente Geologica, Idrogeologica e Sismica (parte idraulica): Ing. F. Gianoli, Ing. M. Schena P.L.U.S.S.: Studio ambientale (Dott. Geol. N. Bosco)			
Allegati al P.G.T. Consulenze: Atto Libero del Commercio: Arch. A. Pirozzi, Arch. V. Lorenzetti Atto di Intervento Commerciale: P. Casali Piano Energetico Comunale: Dott. L. Androsi		Ufficio Piani Urbanistici Collaboratori tecnici: Arch. Francesca Corbelli, Arch. Angela Cortini, Ing. Chiara Della Rossa, Arch. Enzo Di Stefano, Arch. Andrea Giordano, Arch. Gianluca Marangoni, Arch. Giuseppe Palmieri, Arch. Stefania Zamboni, Dott. Ivana Pedroni Coop. Assente Meravigli Altri collaboratori: Natalia Colombo, Maria Mengelli, Emilia Pesenti, Patrizia Sacchetti	