



PIANO GENERALE DEGLI IMPIANTI PUBBLICITARI

Norme in deroga all'art. 23 del Nuovo Codice della Strada,
D. Lgs. 30 aprile 1992 n. 285, testo aggiornato con il
D. Lgs. 10 settembre 1993 n. 360 in vigore dal 1 ottobre 1993 e
modificato con l'art. 30 L. 07.12.1999 n.472, integrato con il
Regolamento di attuazione e di esecuzione DPR 16 dicembre 1992
n. 495, aggiornato con il DPR 16 settembre 1996 n. 610


ZONIZZAZIONE DEL TERRITORIO COMUNALE



Tavola 1
Aprile 2003
Scala 1:5000

Legenda

- Zona A1
- Zona A2
- Zona A3
- Zona A4
- Zona B (esterna centro abitato)
- Perimetro centri abitati
- Perimetro territorio comunale

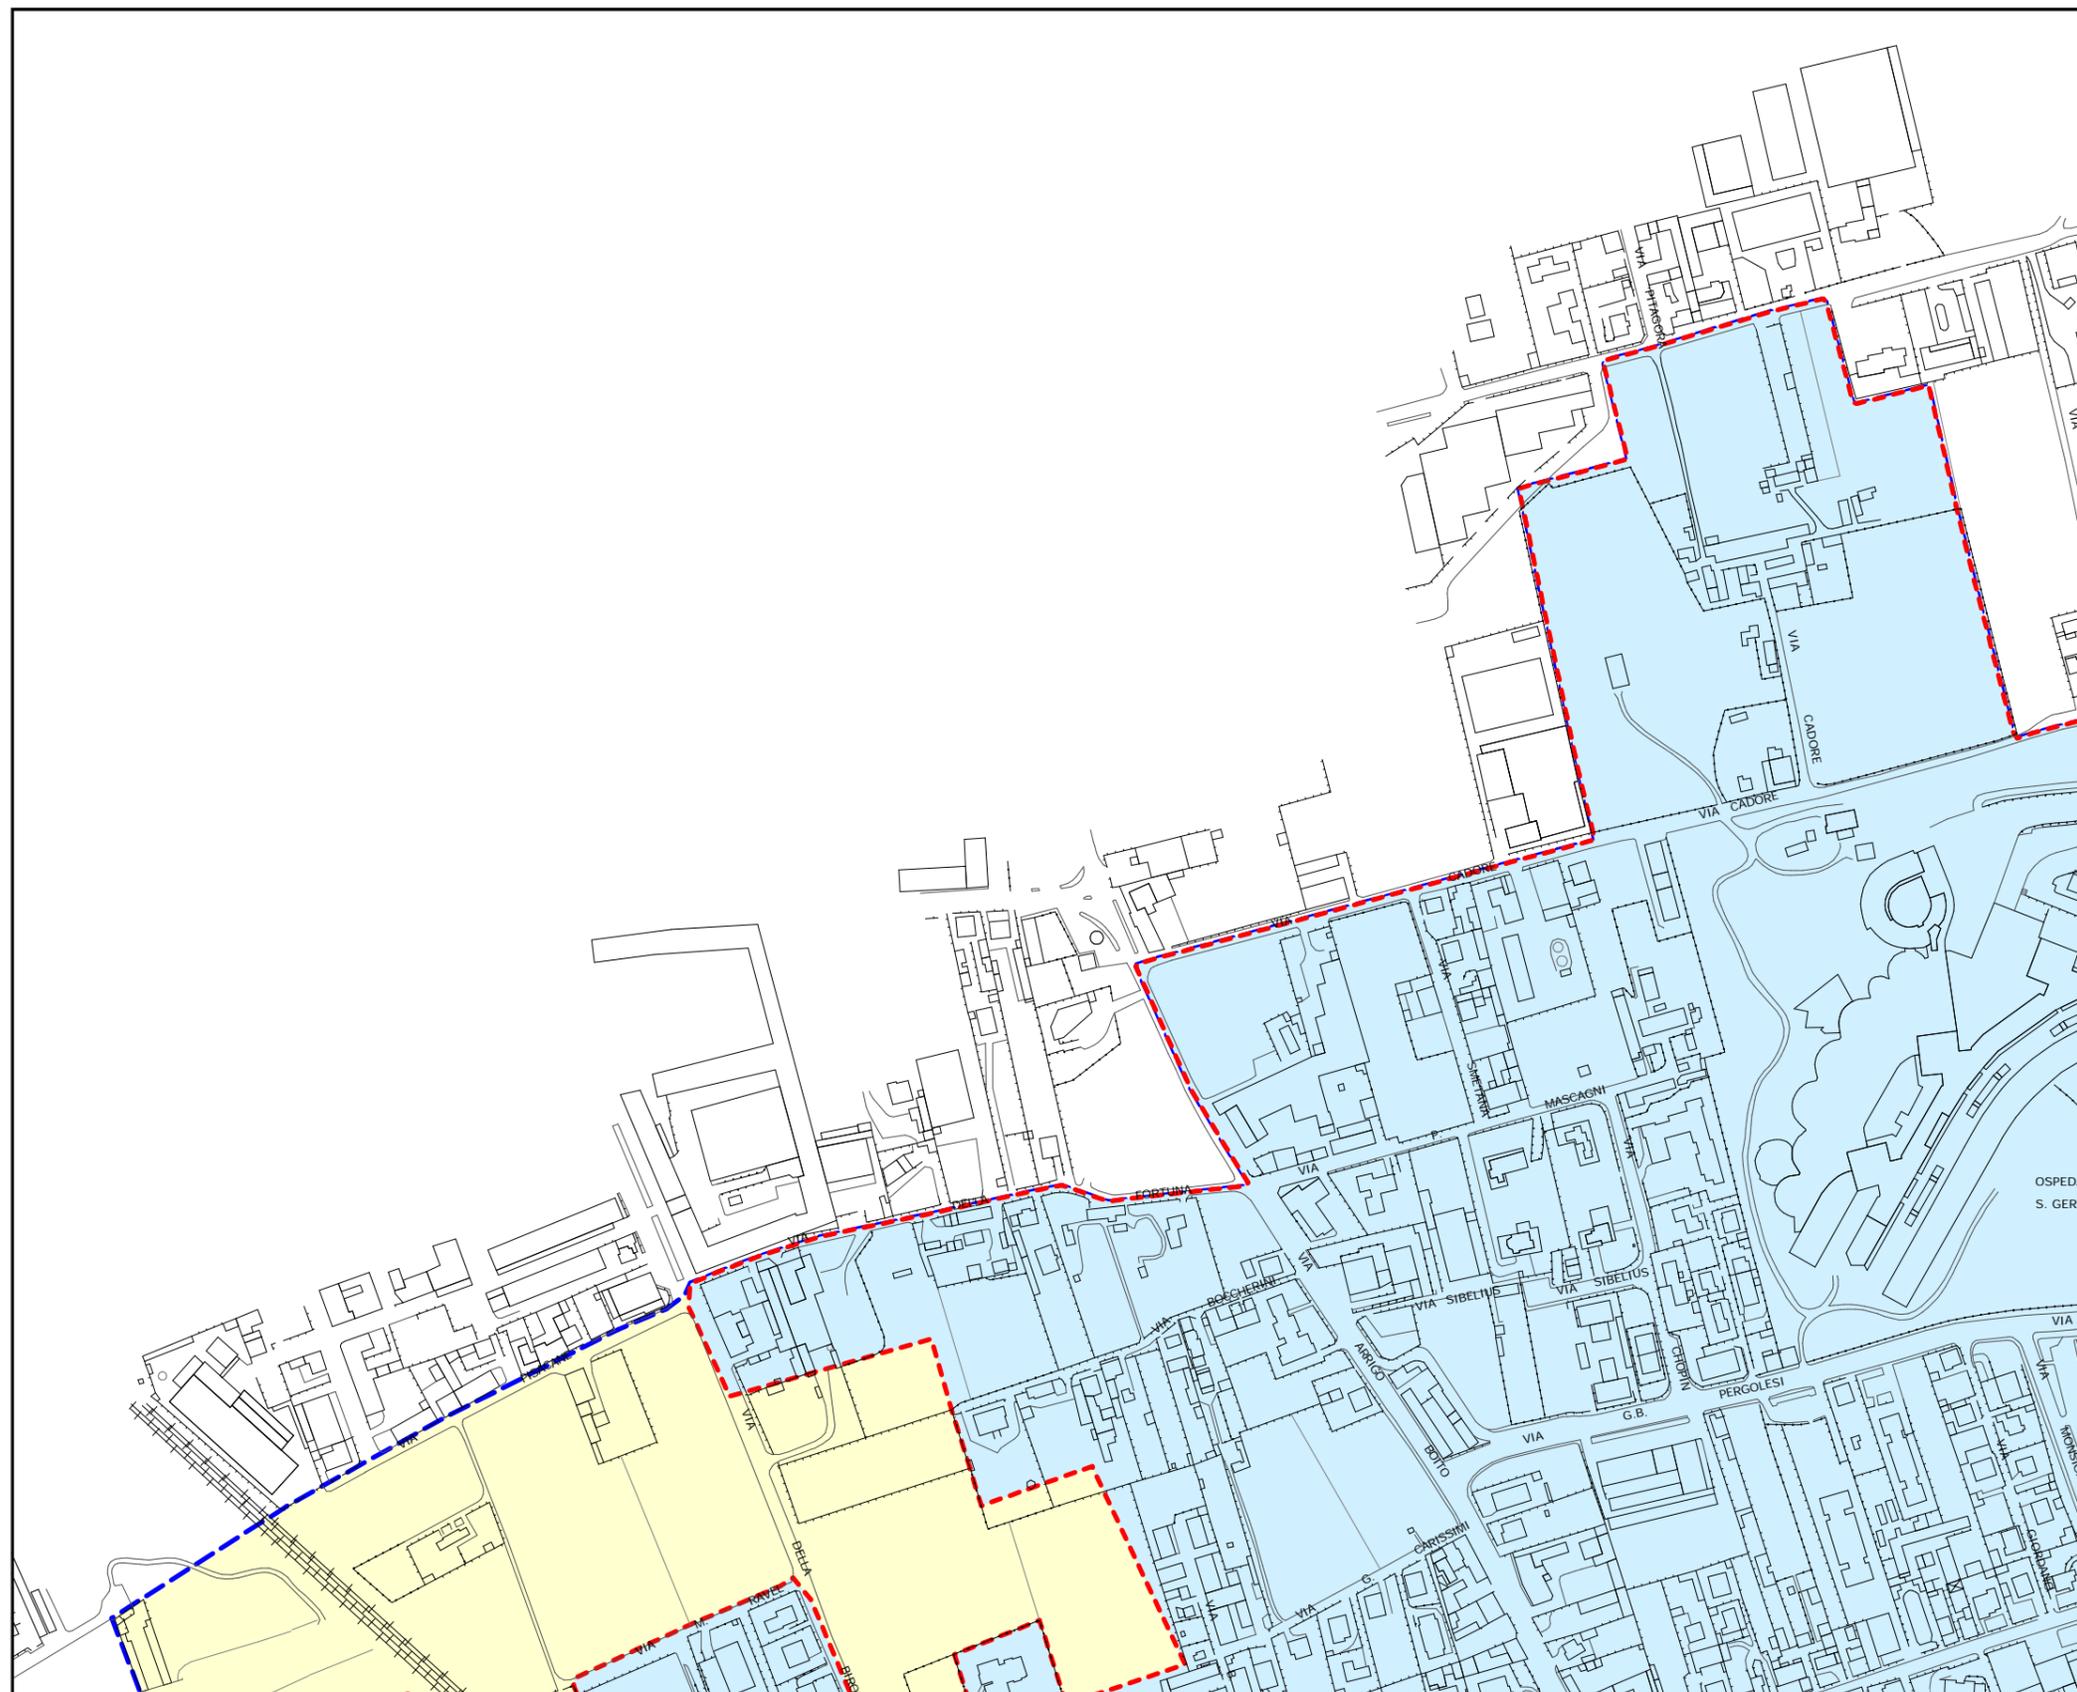



PIANO GENERALE DEGLI IMPIANTI PUBBLICITARI

Norme in deroga all'art. 23 del Nuovo Codice della Strada, D. Lgs. 30 aprile 1992 n. 285, testo aggiornato con il D. Lgs. 10 settembre 1993 n. 360 in vigore dal 1 ottobre 1993 e modificato con l'art. 30 L. 07.12.1999 n.472, integrato con il Regolamento di attuazione e di esecuzione DPR 16 dicembre 1992 n. 495, aggiornato con il DPR 16 settembre 1996 n. 610


ZONIZZAZIONE DEL TERRITORIO COMUNALE



Tavola 2
Aprile 2003
Scala 1:5000

Legenda

- Zona A1
- Zona A2
- Zona A3
- Zona A4
- Zona B (esterna centro abitato)
- Perimetro centri abitati
- Perimetro territorio comunale

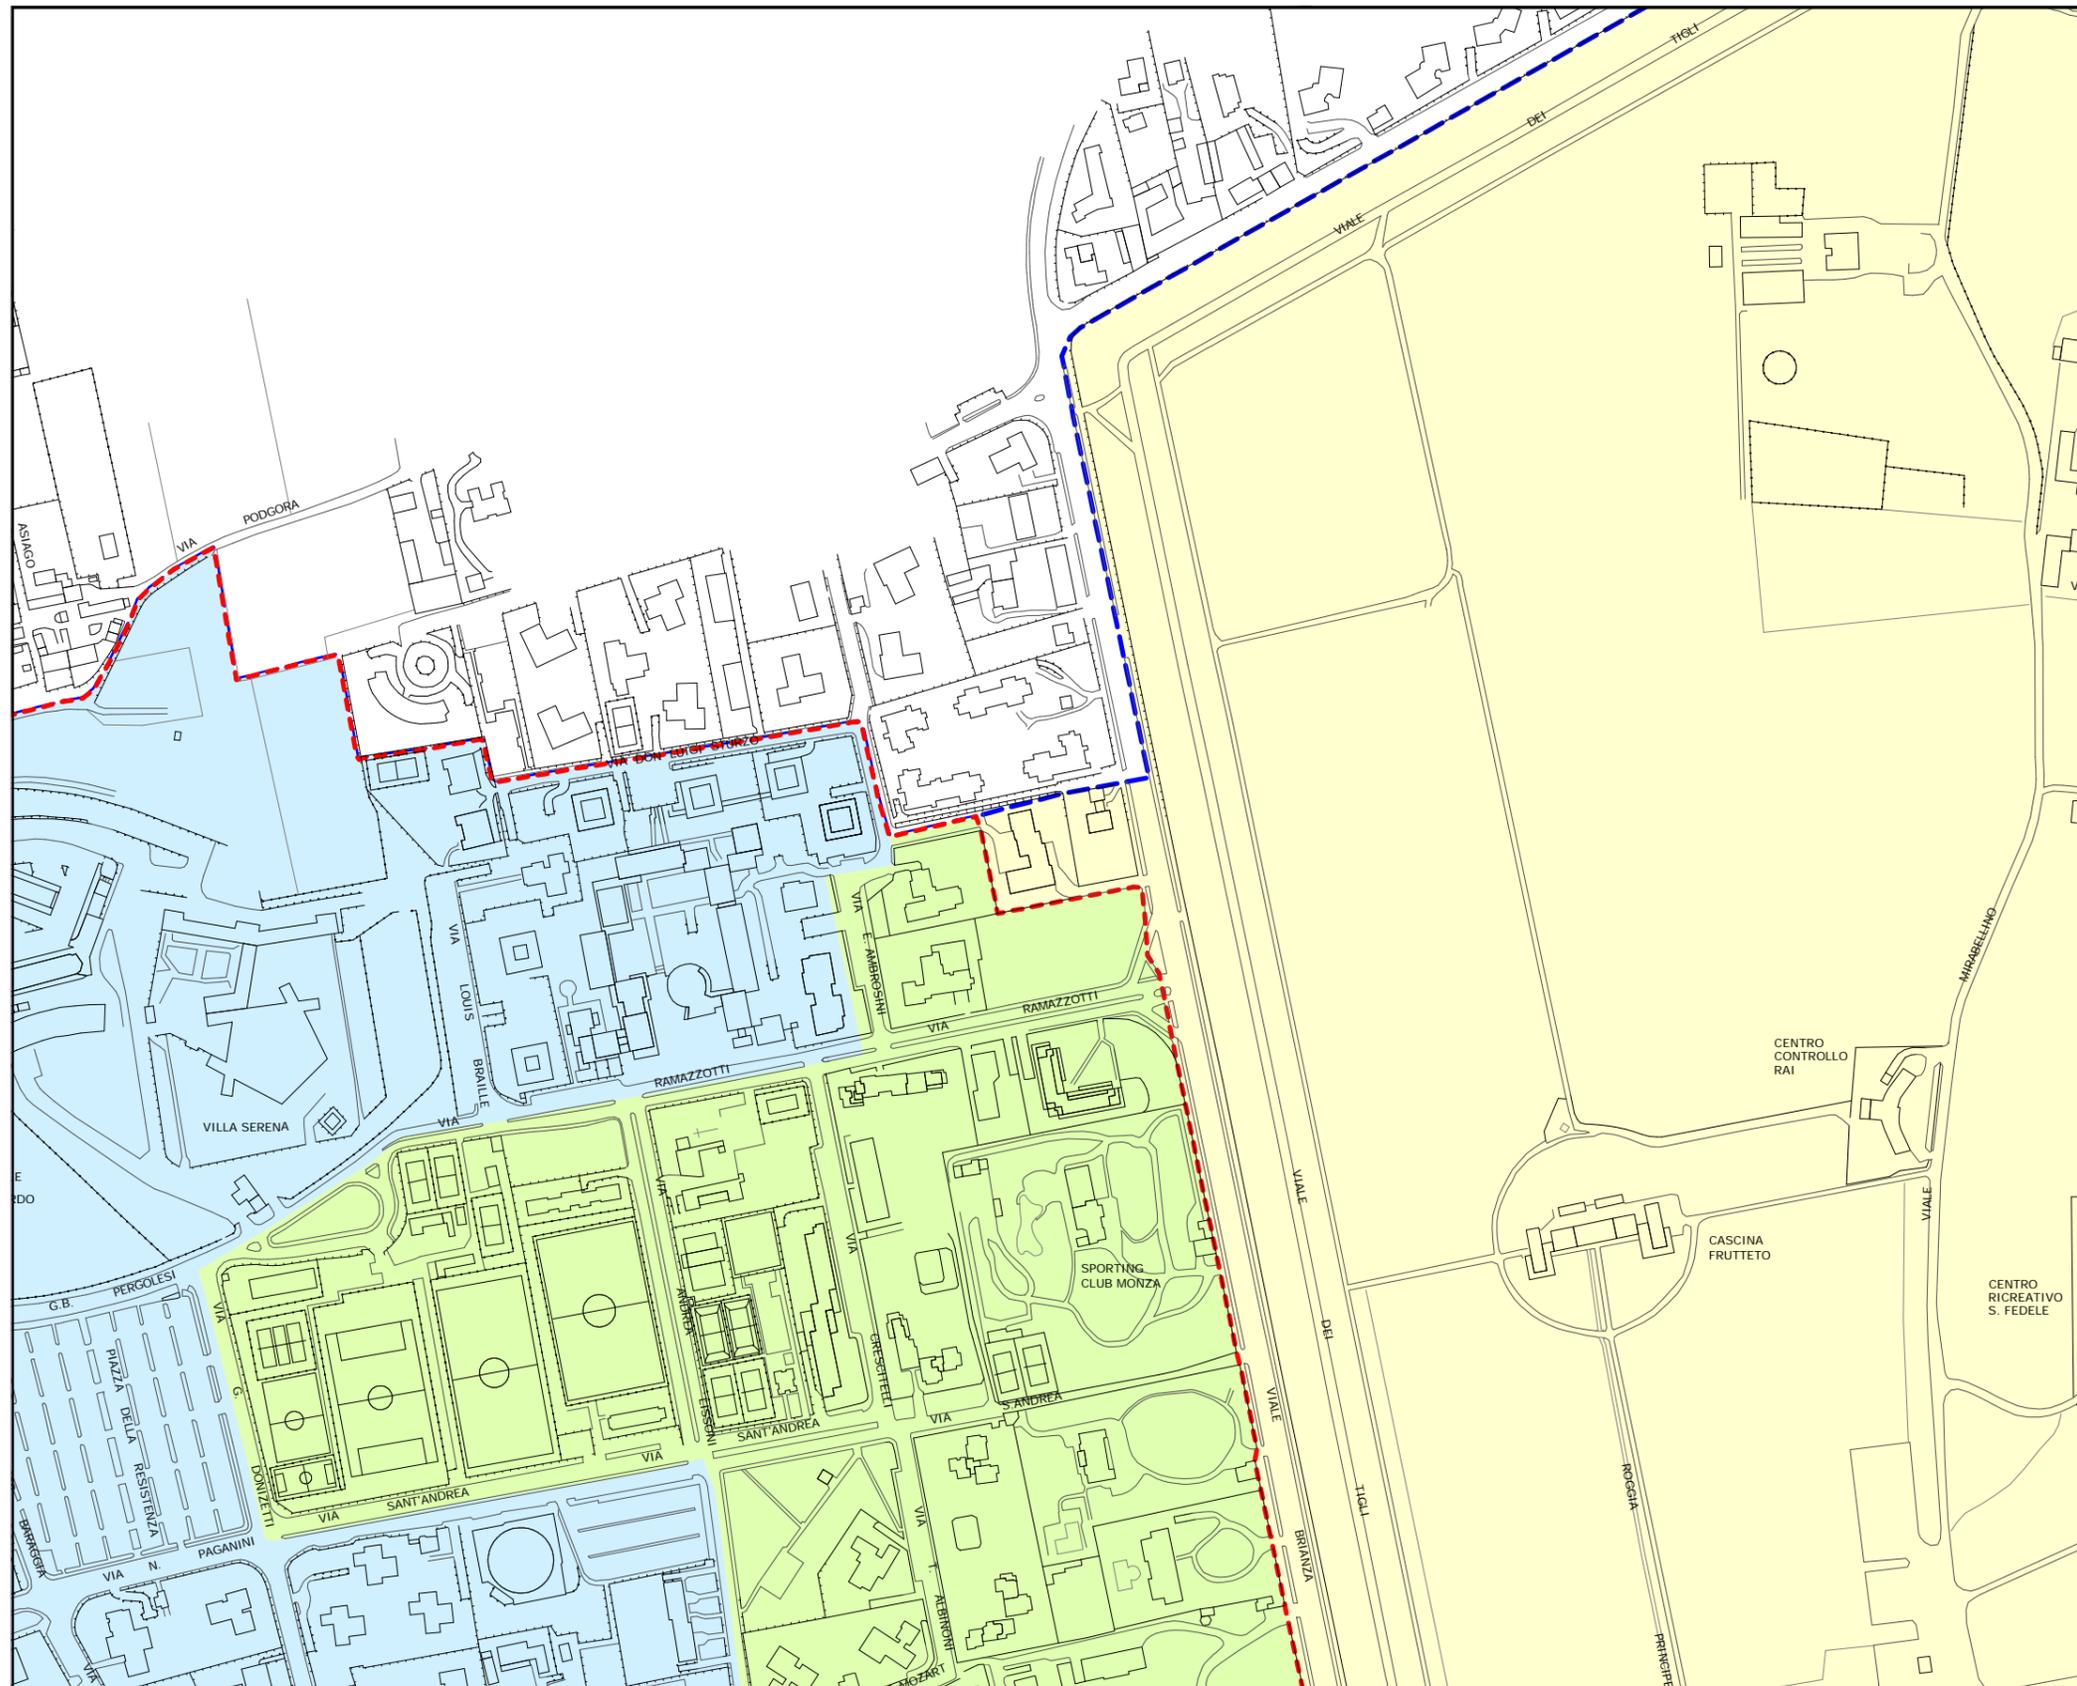



PIANO GENERALE DEGLI IMPIANTI PUBBLICITARI

Norme in deroga all'art. 23 del Nuovo Codice della Strada,
D. Lgs. 30 aprile 1992 n. 285, testo aggiornato con il
D. Lgs. 10 settembre 1993 n. 360 in vigore dal 1 ottobre 1993 e
modificato con l'art. 30 L. 07.12.1999 n.472, integrato con il
Regolamento di attuazione e di esecuzione DPR 16 dicembre 1992
n. 495, aggiornato con il DPR 16 settembre 1996 n. 610

ZONIZZAZIONE DEL TERRITORIO COMUNALE

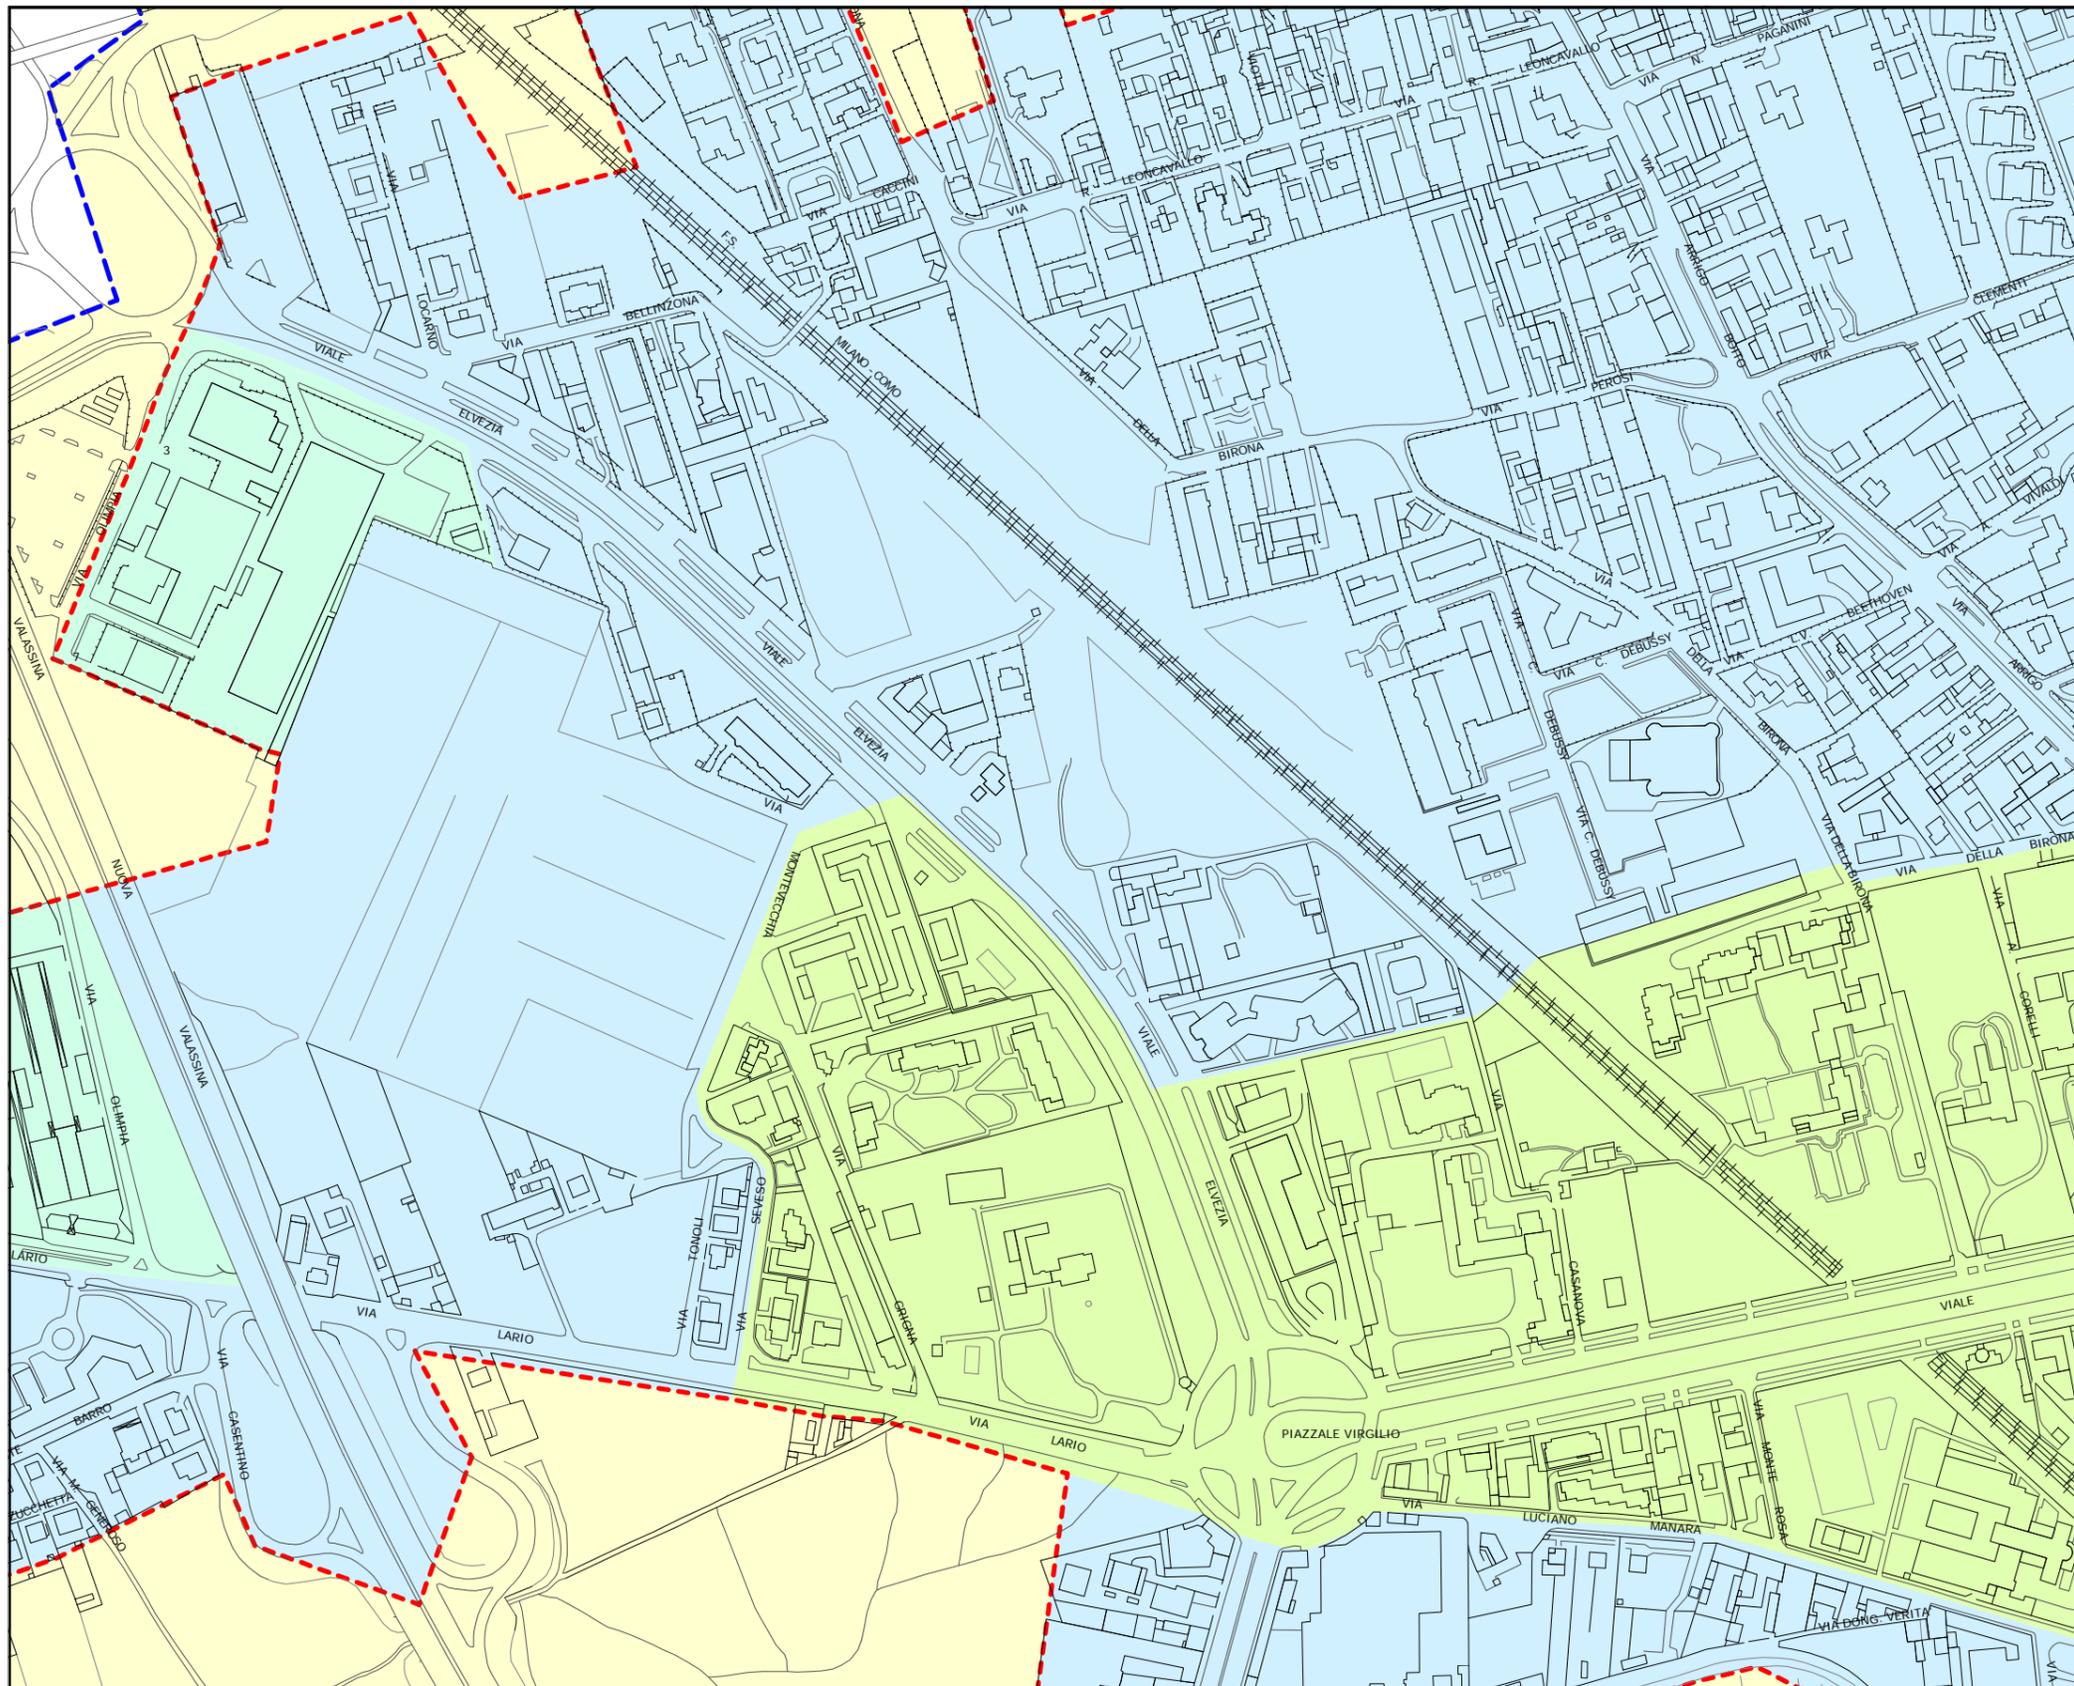


Tavola 4
Aprile 2003
Scala 1:5000

Legenda

- Zona A1

- Zona A2

- Zona A3

- Zona A4

- Zona B (esterna centro abitato)

- Perimetro centri abitati

- Perimetro territorio comunale



PIANO GENERALE DEGLI IMPIANTI PUBBLICITARI

Norme in deroga all'art. 23 del Nuovo Codice della Strada,
D. Lgs. 30 aprile 1992 n. 285, testo aggiornato con il
D. Lgs. 10 settembre 1993 n. 360 in vigore dal 1 ottobre 1993 e
modificato con l'art. 30 L. 07.12.1999 n.472, integrato con il
Regolamento di attuazione e di esecuzione DPR 16 dicembre 1992
n. 495, aggiornato con il DPR 16 settembre 1996 n. 610

ZONIZZAZIONE DEL TERRITORIO COMUNALE

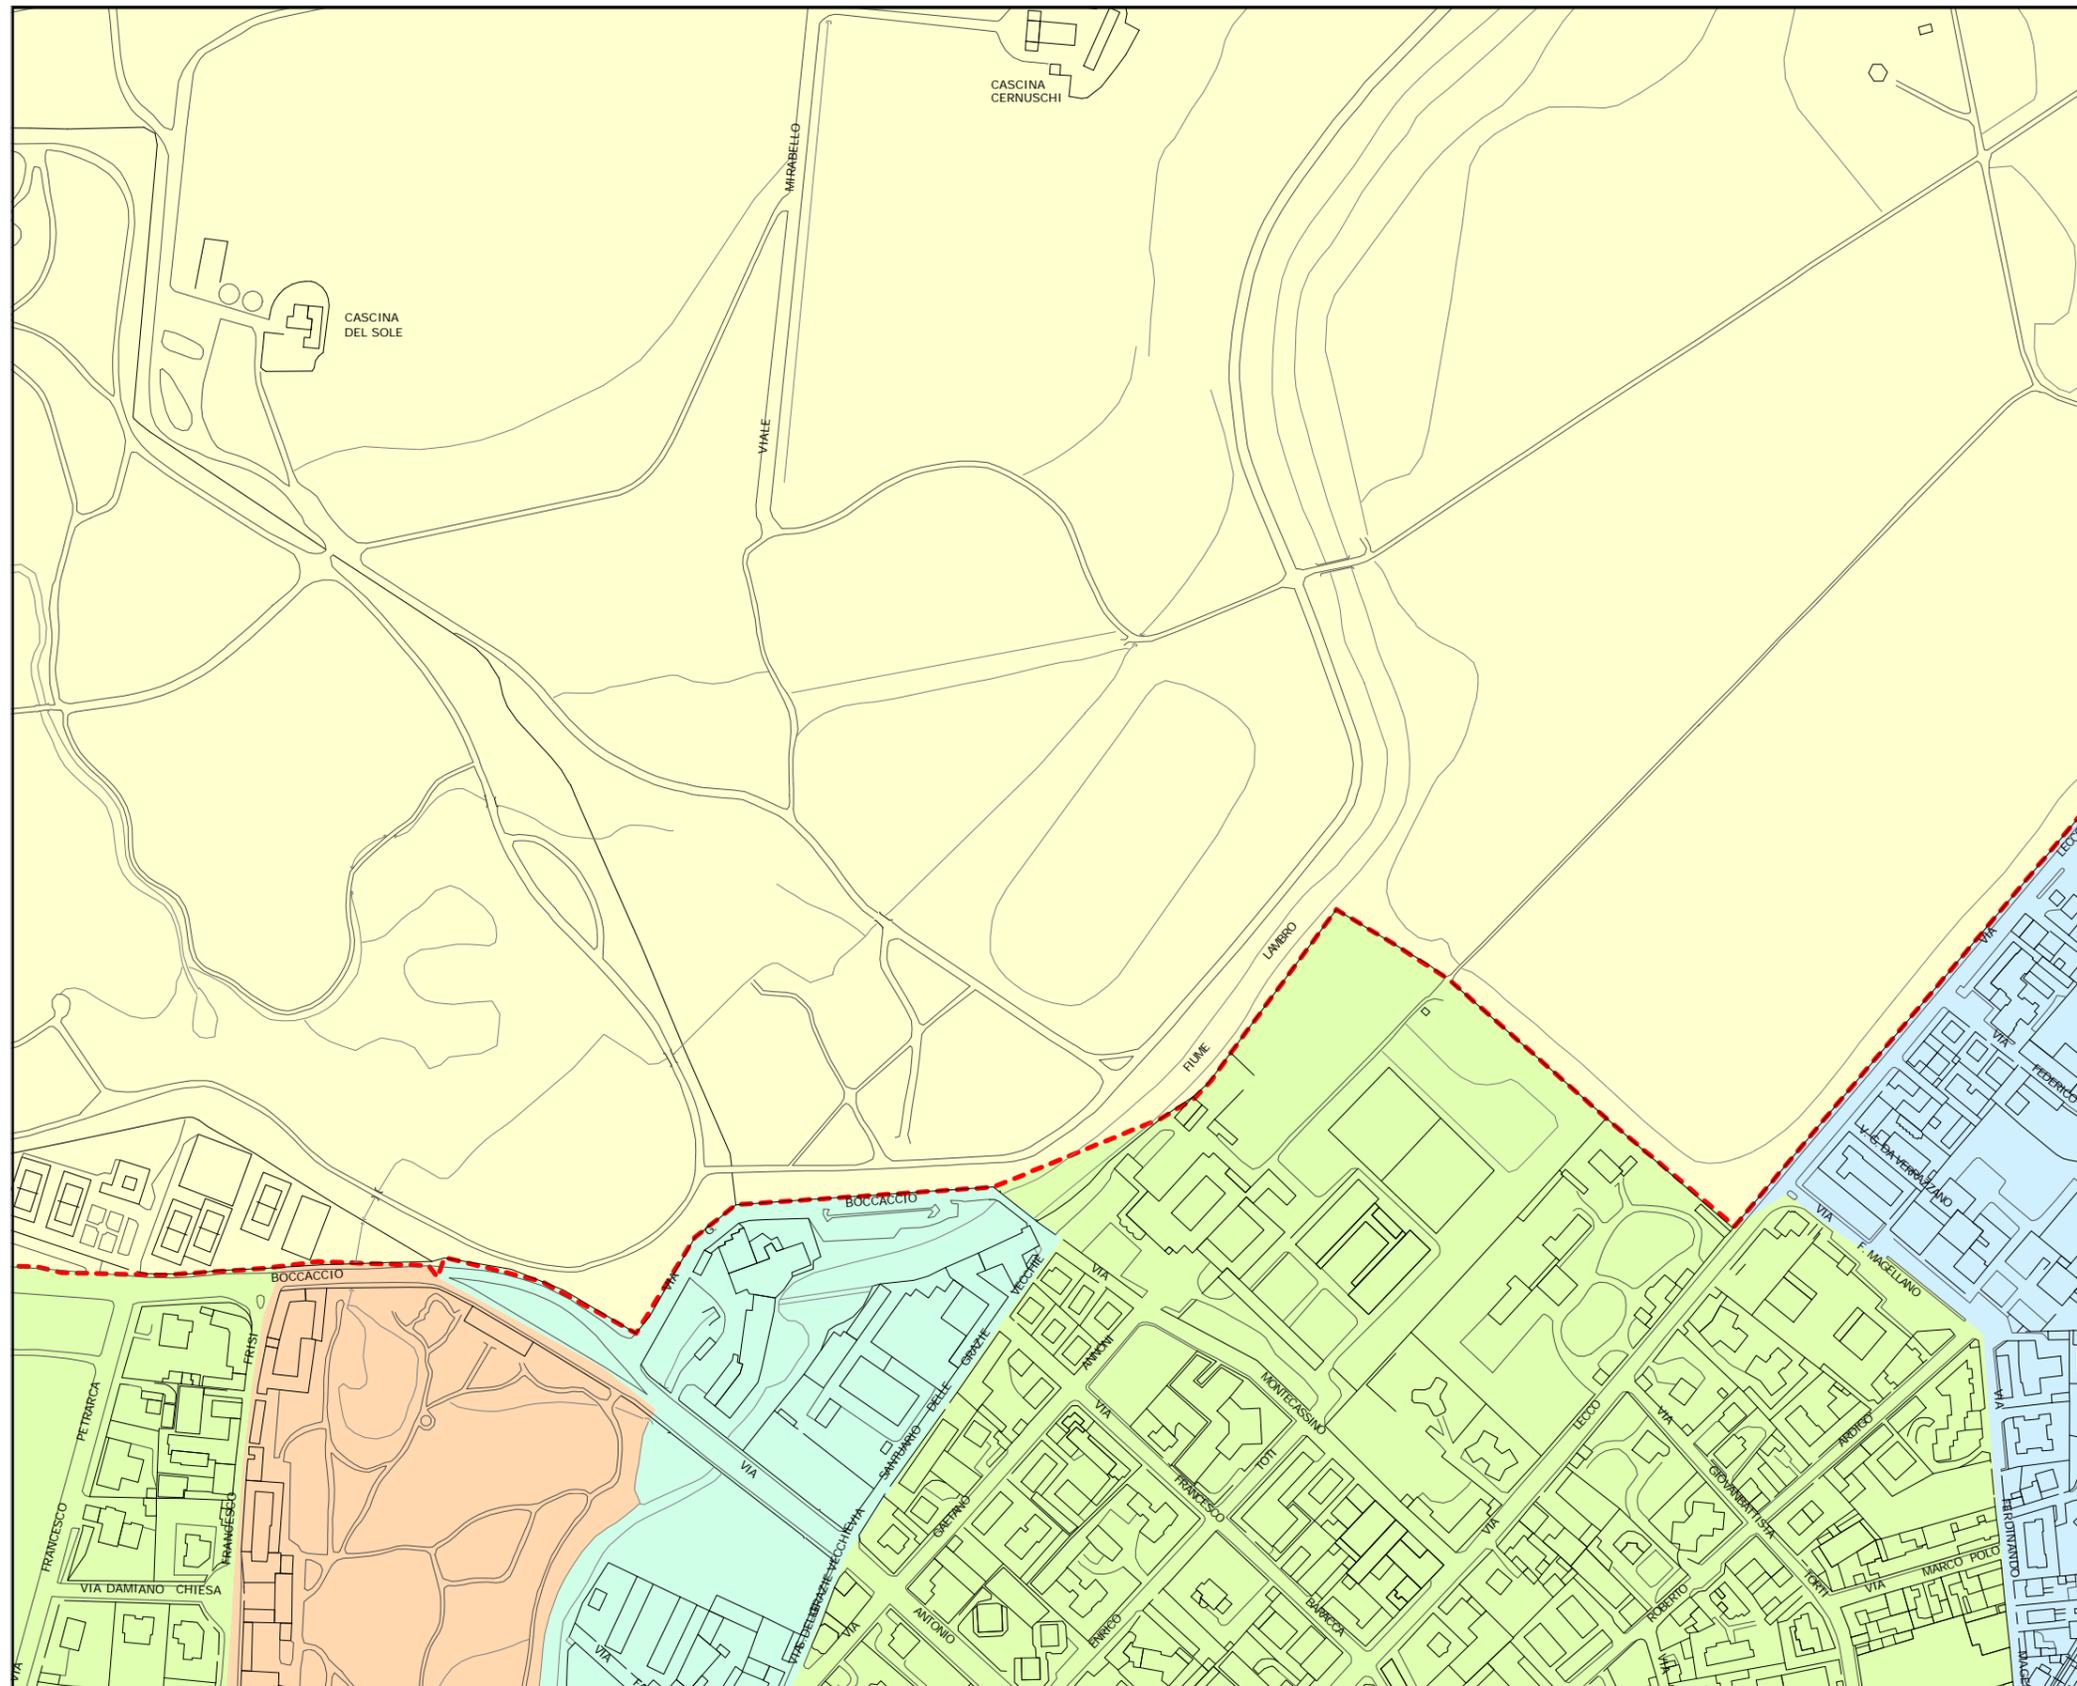


Tavola 6
Aprile 2003
Scala 1:5000

Legenda

- Zona A1
- Zona A2
- Zona A3
- Zona A4
- Zona B (esterna centro abitato)
- Perimetro centri abitati
- Perimetro territorio comunale



PIANO GENERALE DEGLI IMPIANTI PUBBLICITARI

Norme in deroga all'art. 23 del Nuovo Codice della Strada, D. Lgs. 30 aprile 1992 n. 285, testo aggiornato con il D. Lgs. 10 settembre 1993 n. 360 in vigore dal 1 ottobre 1993 e modificato con l'art. 30 L. 07.12.1999 n.472, integrato con il Regolamento di attuazione e di esecuzione DPR 16 dicembre 1992 n. 495, aggiornato con il DPR 16 settembre 1996 n. 610


ZONIZZAZIONE DEL TERRITORIO COMUNALE



Tavola 8
Aprile 2003
Scala 1:5000

Legenda

- Zona A1
- Zona A2
- Zona A3
- Zona A4
- Zona B (esterna centro abitato)
- Perimetro centri abitati
- Perimetro territorio comunale

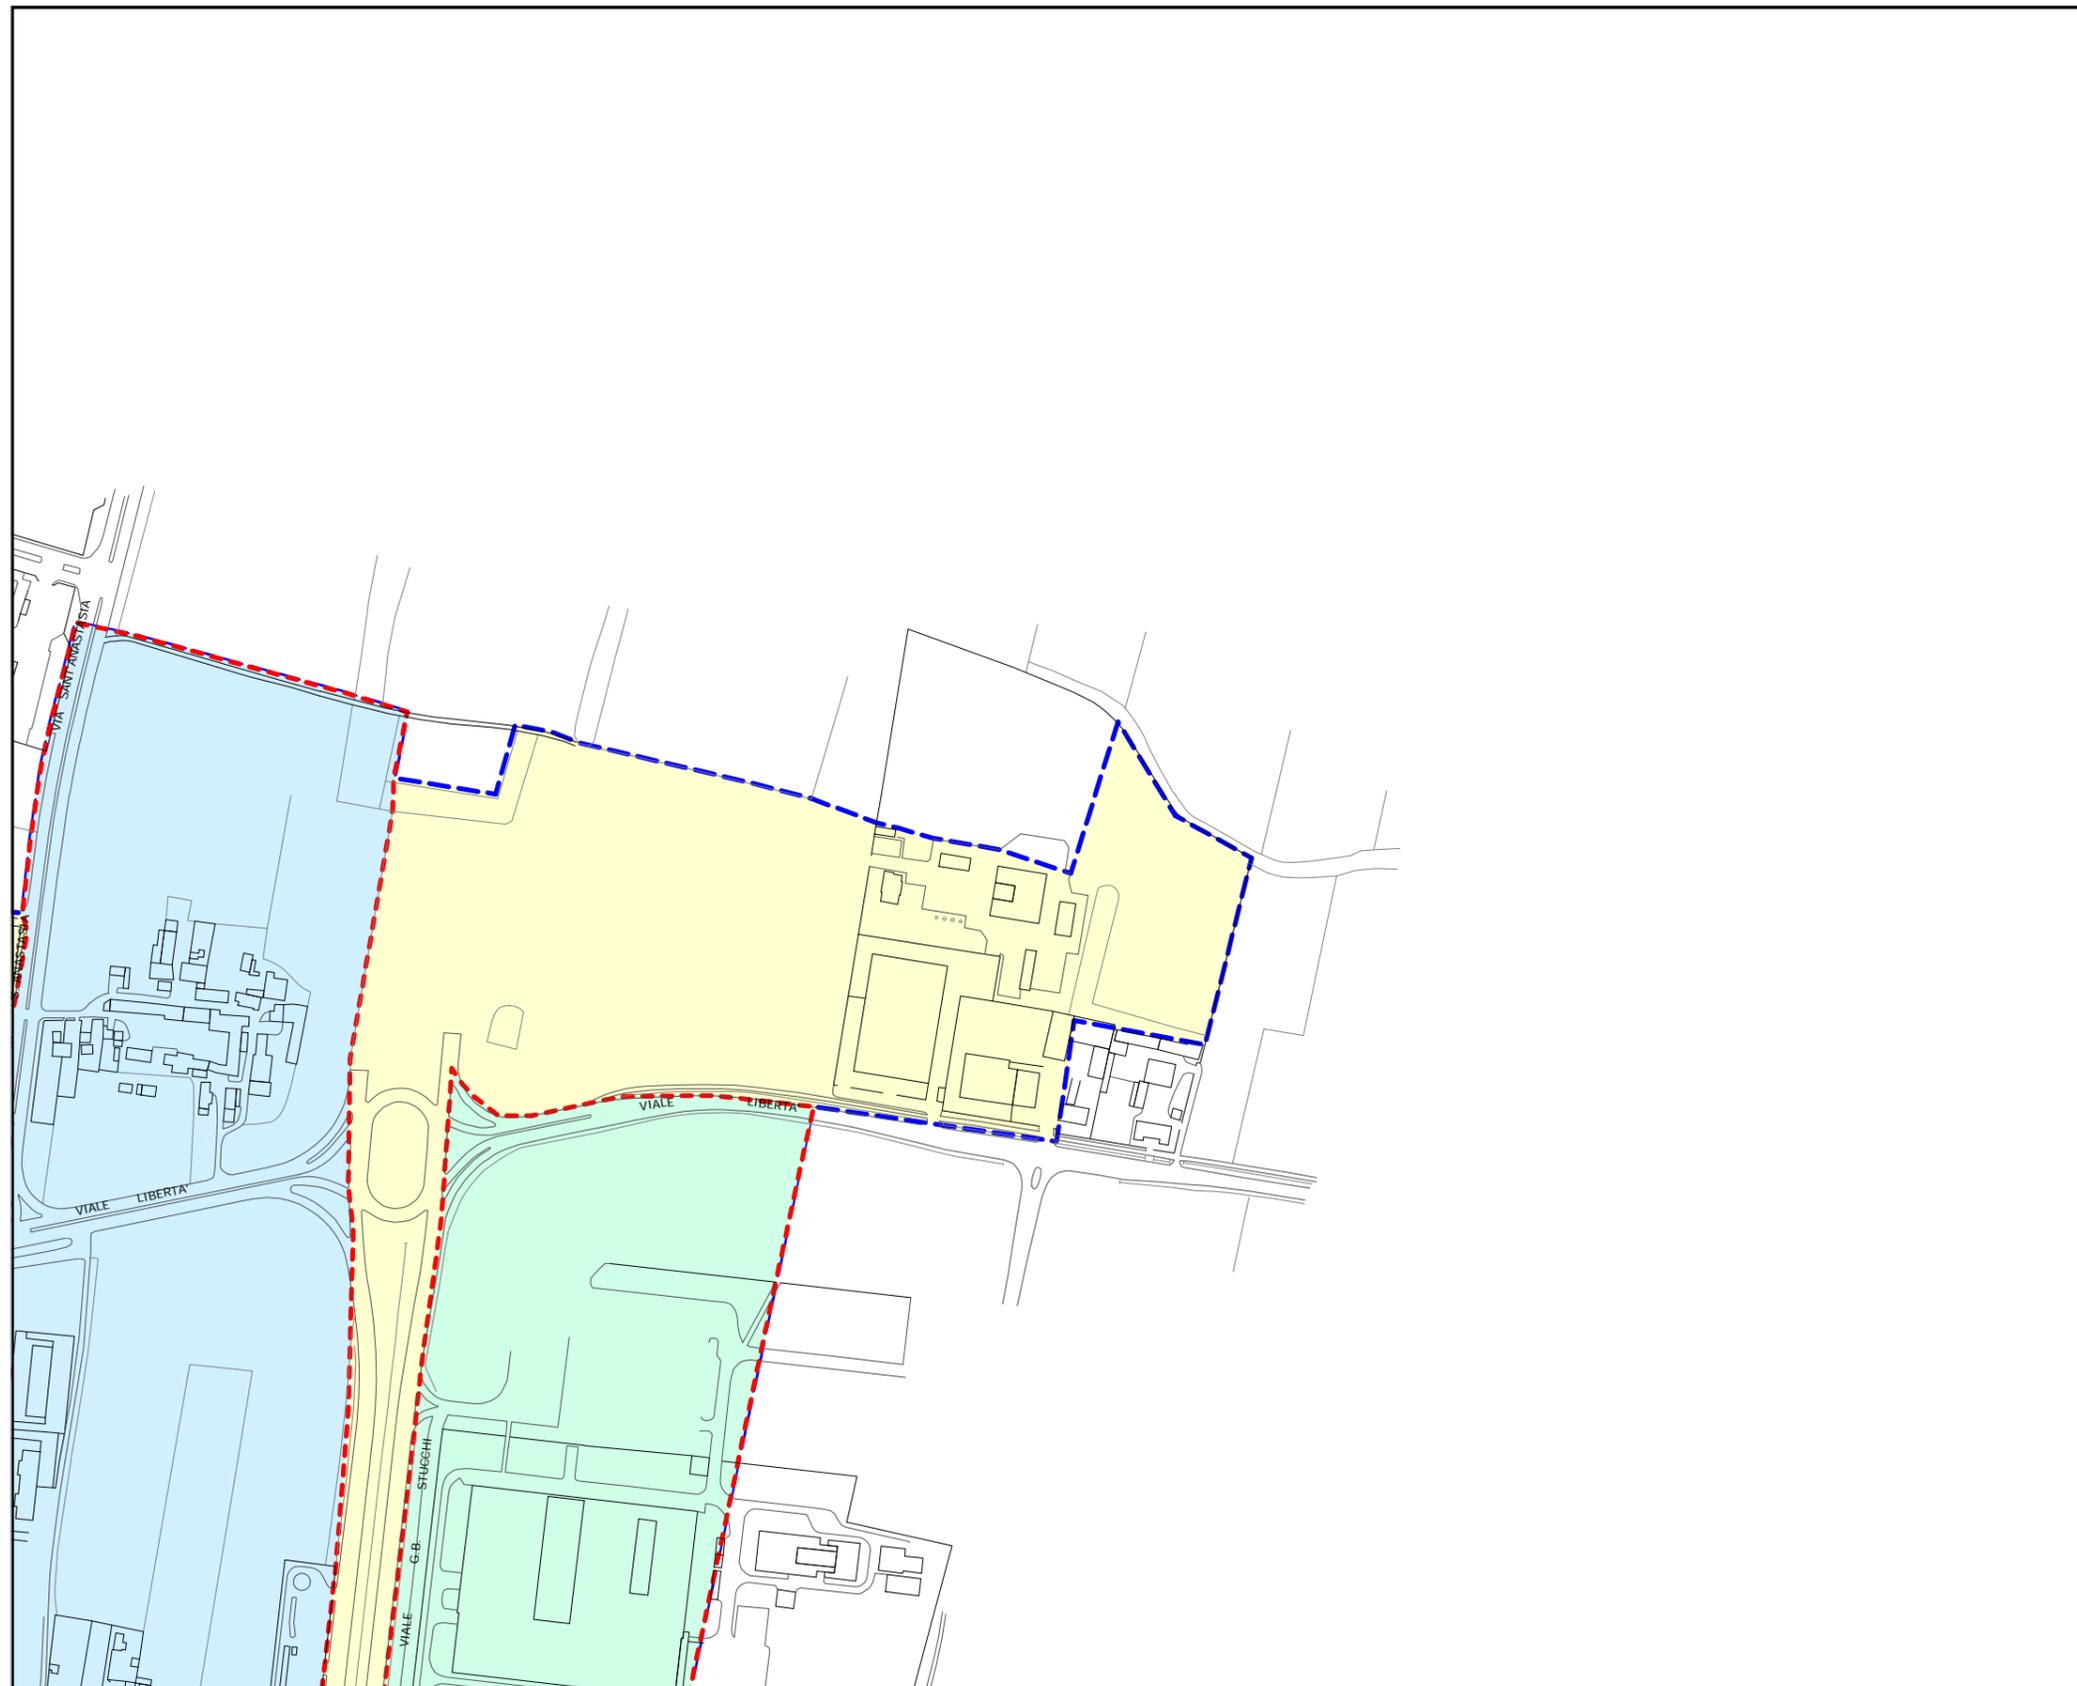



PIANO GENERALE DEGLI IMPIANTI PUBBLICITARI

Norme in deroga all'art. 23 del Nuovo Codice della Strada,
D. Lgs. 30 aprile 1992 n. 285, testo aggiornato con il
D. Lgs. 10 settembre 1993 n. 360 in vigore dal 1 ottobre 1993 e
modificato con l'art. 30 L. 07.12.1999 n.472, integrato con il
Regolamento di attuazione e di esecuzione DPR 16 dicembre 1992
n. 495, aggiornato con il DPR 16 settembre 1996 n. 610


ZONIZZAZIONE DEL TERRITORIO COMUNALE



Tavola 9
Aprile 2003
Scala 1:5000

Legenda

-  Zona A1
-  Zona A2
-  Zona A3
-  Zona A4
-  Zona B (esterna centro abitato)
-  Perimetro centri abitati
-  Perimetro territorio comunale

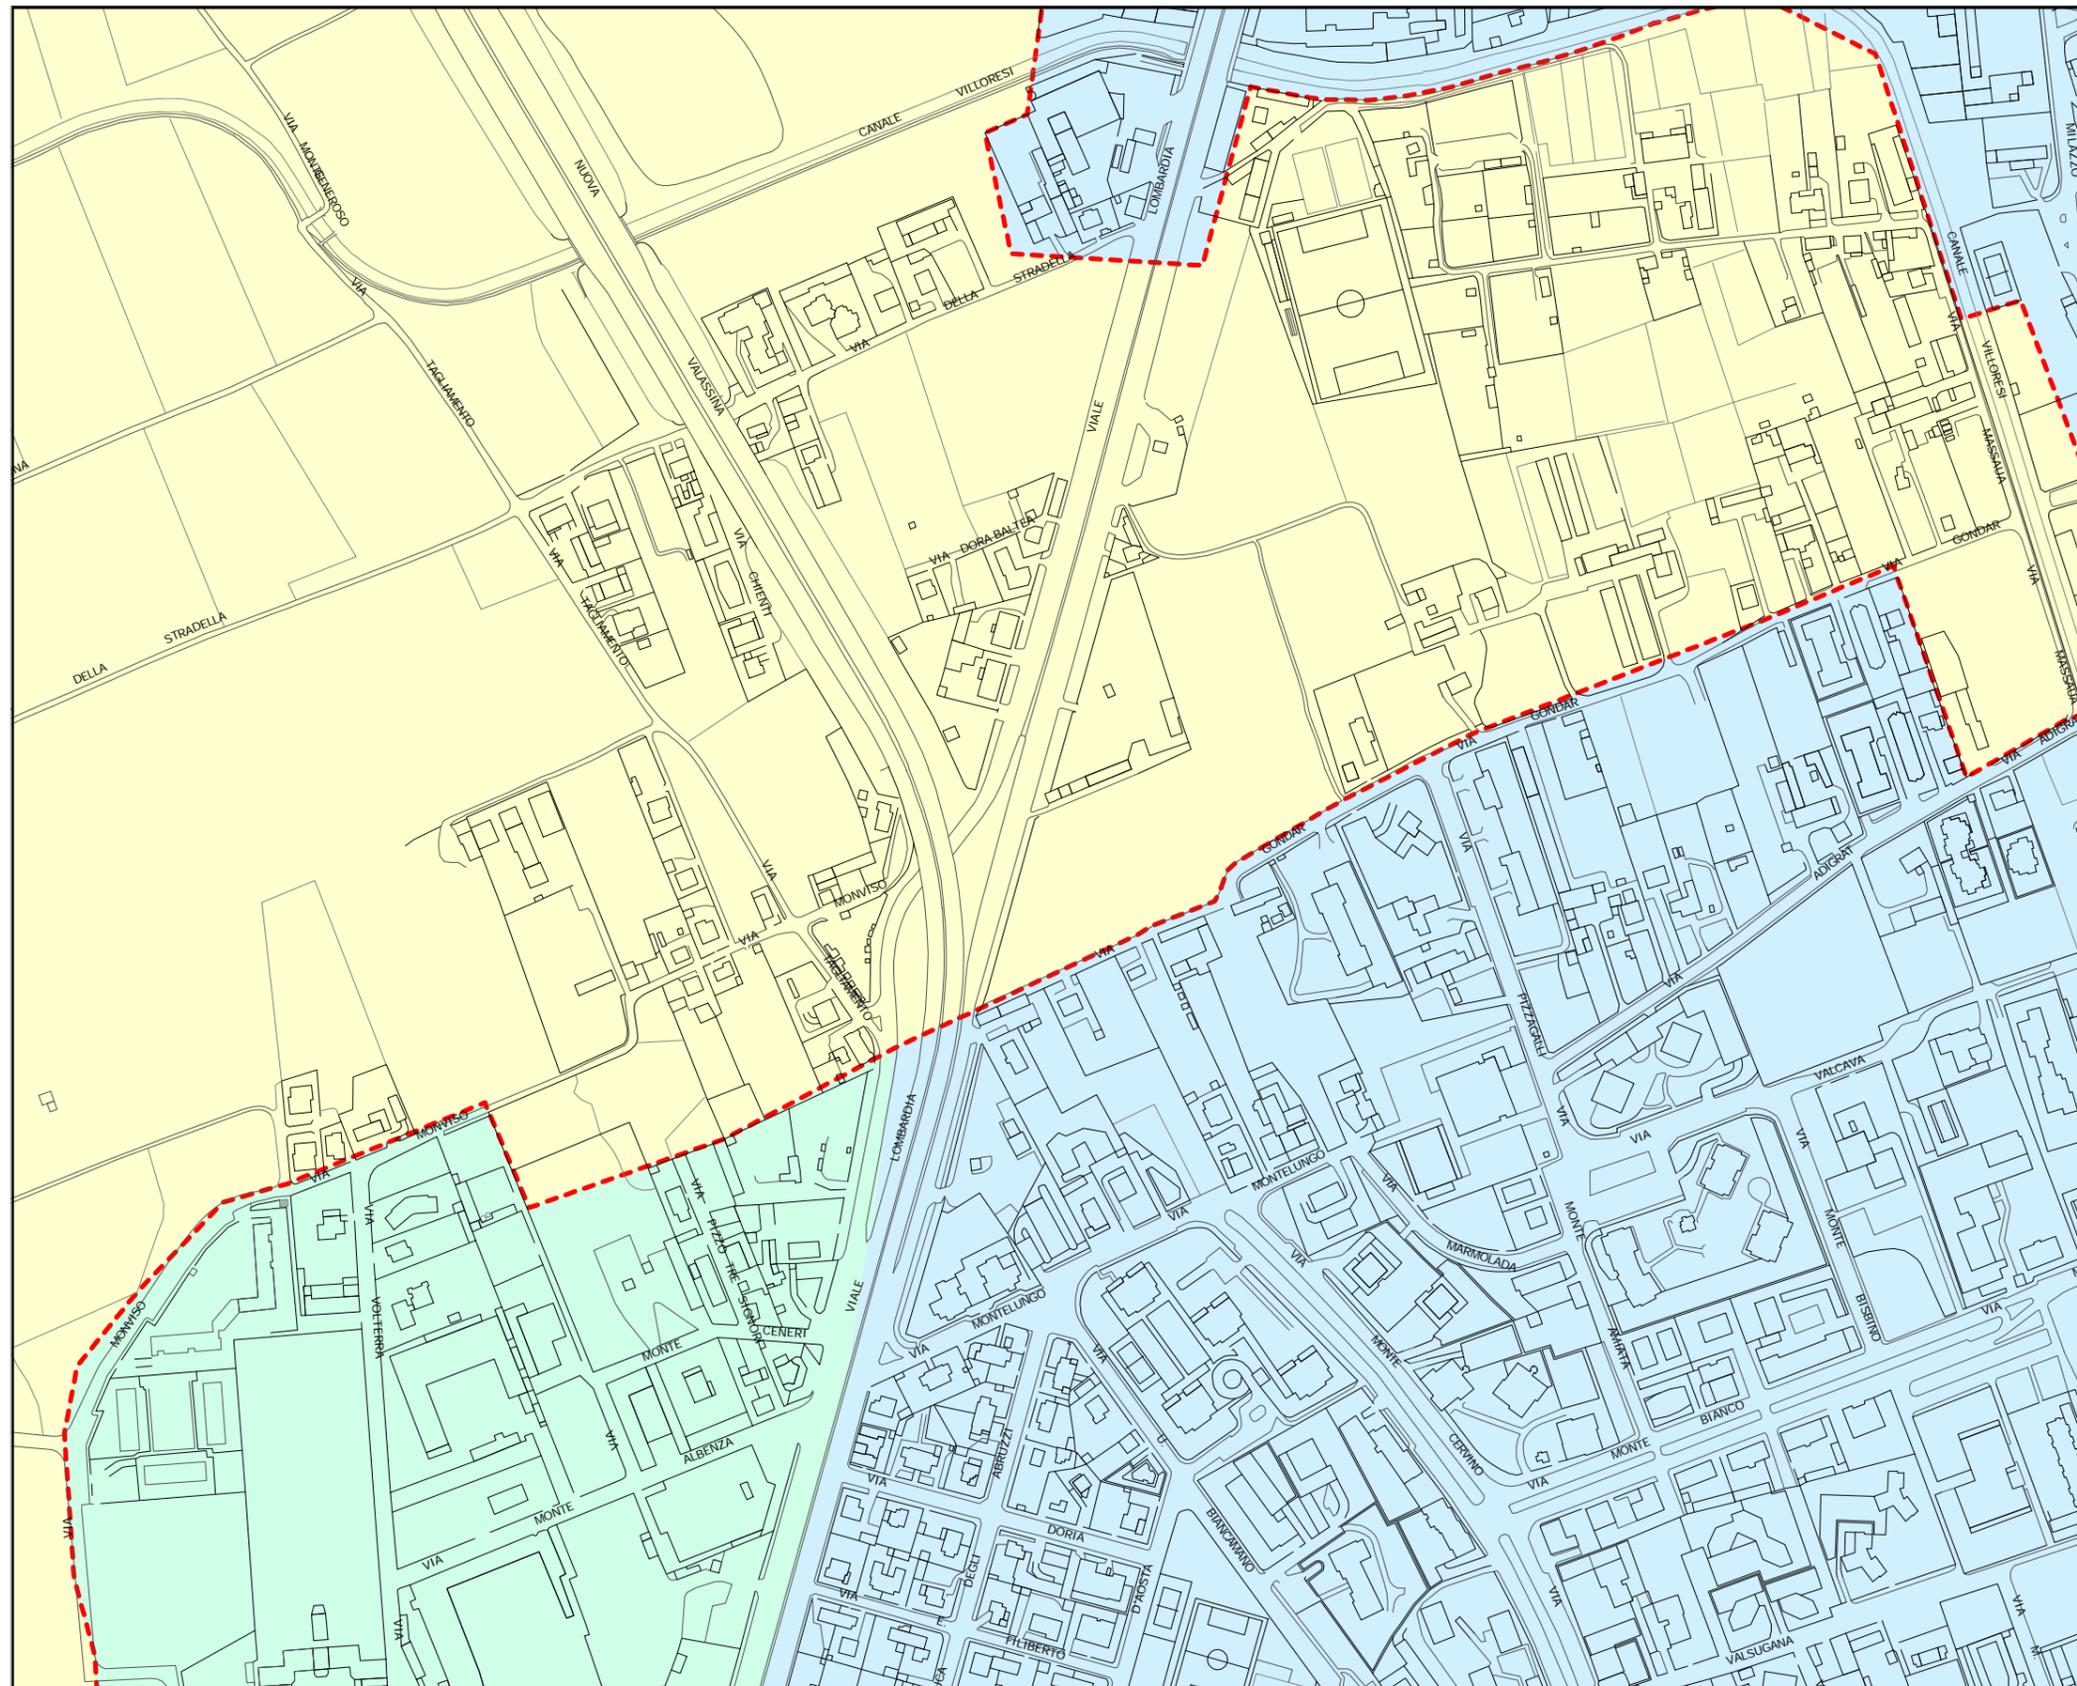



PIANO GENERALE DEGLI IMPIANTI PUBBLICITARI

Norme in deroga all'art. 23 del Nuovo Codice della Strada,
D. Lgs. 30 aprile 1992 n. 285, testo aggiornato con il
D. Lgs. 10 settembre 1993 n. 360 in vigore dal 1 ottobre 1993 e
modificato con l'art. 30 L. 07.12.1999 n.472, integrato con il
Regolamento di attuazione e di esecuzione DPR 16 dicembre 1992
n. 495, aggiornato con il DPR 16 settembre 1996 n. 610

ZONIZZAZIONE DEL TERRITORIO COMUNALE

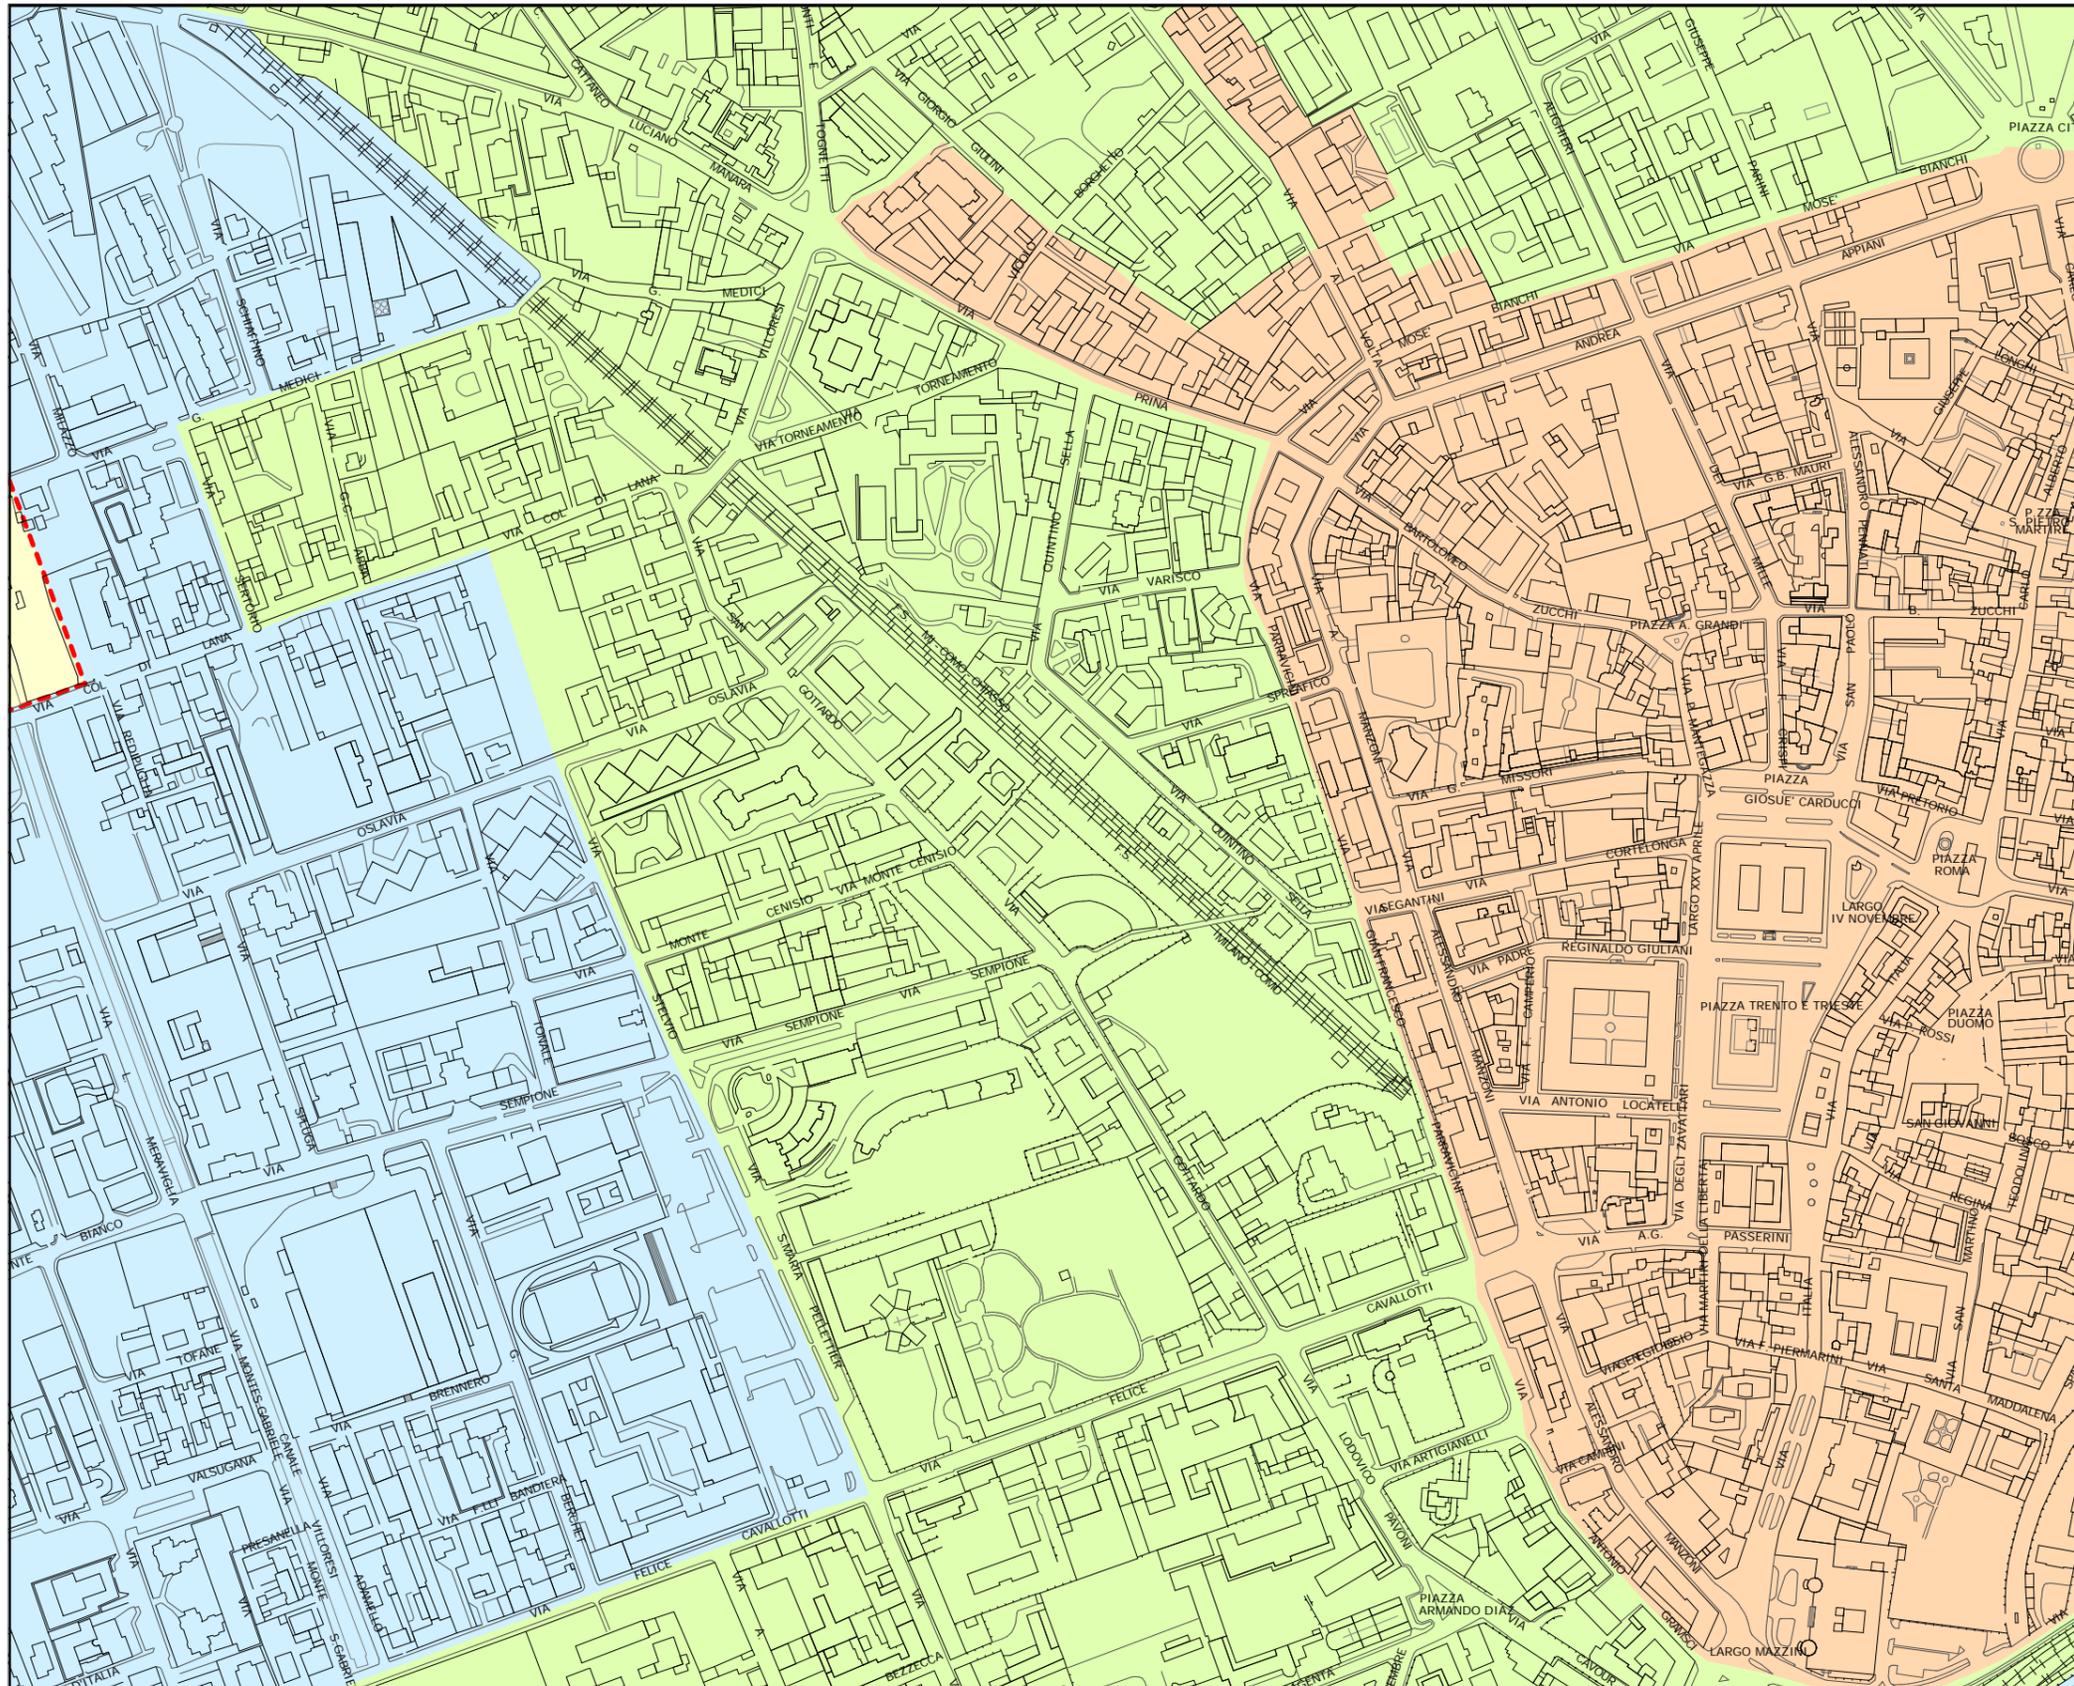


Tavola 10
Aprile 2003
Scala 1:5000

Legenda

- Zona A1
- Zona A2
- Zona A3
- Zona A4
- Zona B (esterna centro abitato)
- Perimetro centri abitati
- Perimetro territorio comunale



PIANO GENERALE DEGLI IMPIANTI PUBBLICITARI

Norme in deroga all'art. 23 del Nuovo Codice della Strada,
D. Lgs. 30 aprile 1992 n. 285, testo aggiornato con il
D. Lgs. 10 settembre 1993 n. 360 in vigore dal 1 ottobre 1993 e
modificato con l'art. 30 L. 07.12.1999 n.472, integrato con il
Regolamento di attuazione e di esecuzione DPR 16 dicembre 1992
n. 495, aggiornato con il DPR 16 settembre 1996 n. 610


ZONIZZAZIONE DEL TERRITORIO COMUNALE



Tavola 11
Aprile 2003
Scala 1:5000

Legenda

- Zona A1
- Zona A2
- Zona A3
- Zona A4
- Zona B (esterna centro abitato)
- Perimetro centri abitati
- Perimetro territorio comunale

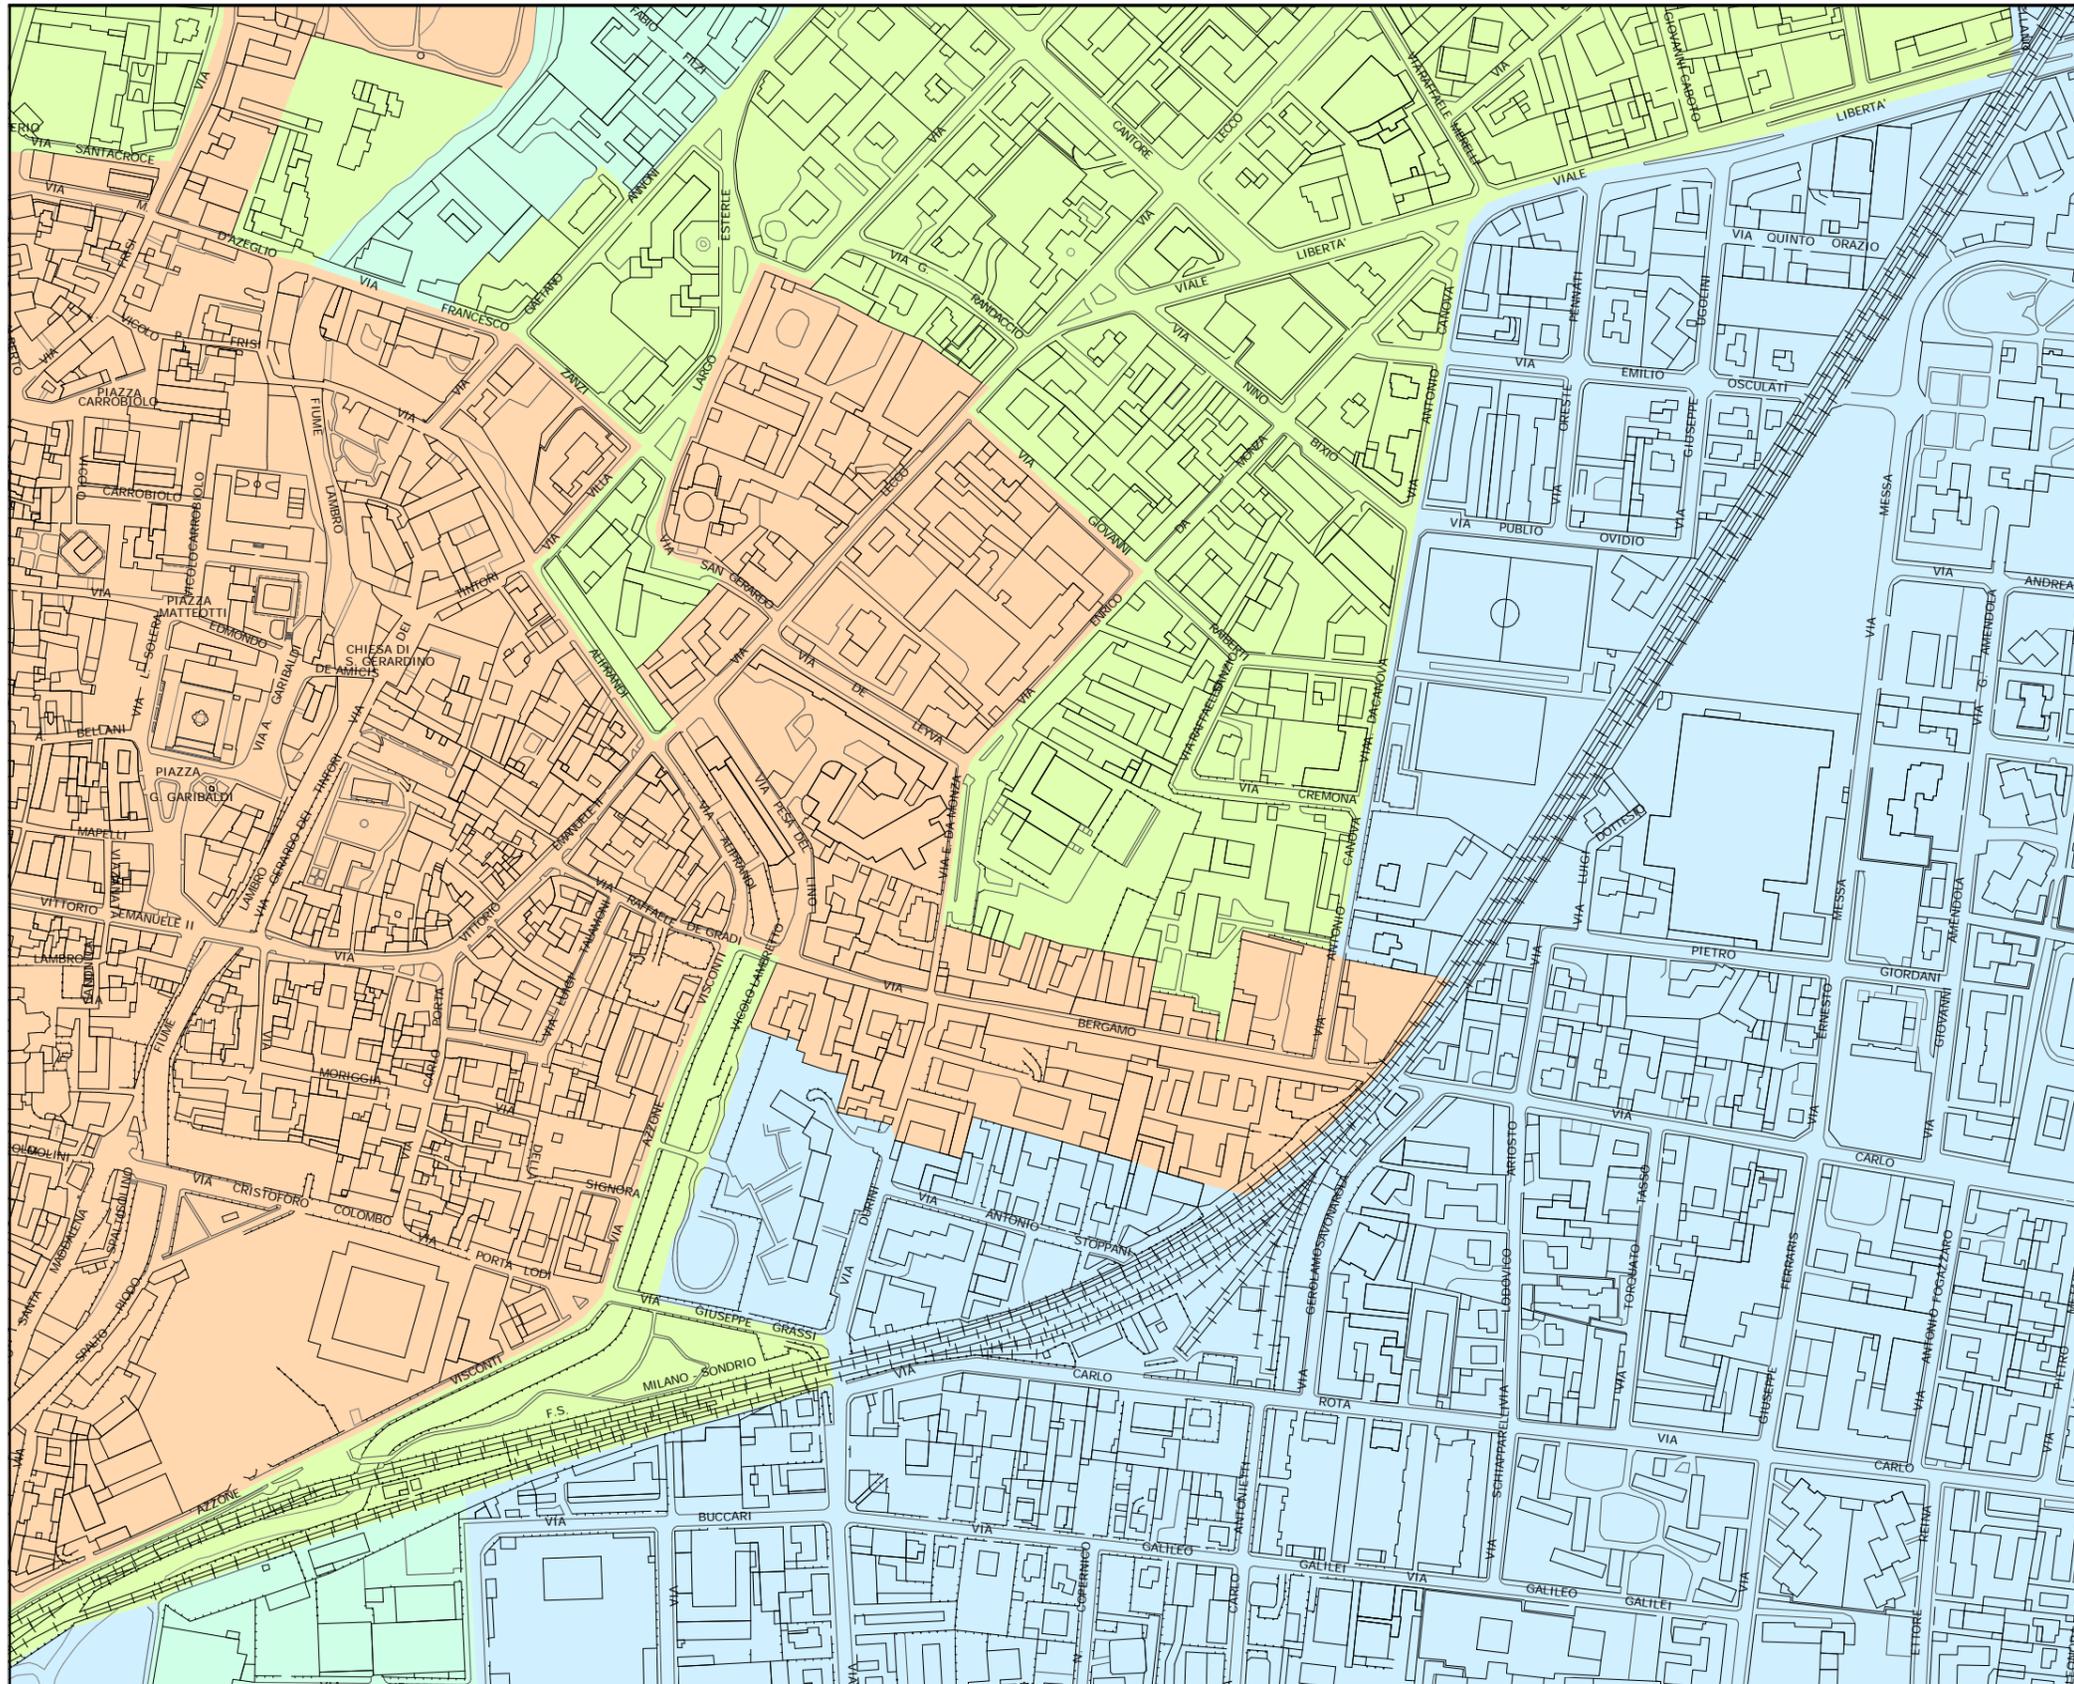



PIANO GENERALE DEGLI IMPIANTI PUBBLICITARI

Norme in deroga all'art. 23 del Nuovo Codice della Strada,
D. Lgs. 30 aprile 1992 n. 285, testo aggiornato con il
D. Lgs. 10 settembre 1993 n. 360 in vigore dal 1 ottobre 1993 e
modificato con l'art. 30 L. 07.12.1999 n.472, integrato con il
Regolamento di attuazione e di esecuzione DPR 16 dicembre 1992
n. 495, aggiornato con il DPR 16 settembre 1996 n. 610


ZONIZZAZIONE DEL TERRITORIO COMUNALE



Tavola 13
Aprile 2003
Scala 1:5000

Legenda

-  Zona A1
-  Zona A2
-  Zona A3
-  Zona A4
-  Zona B (esterna centro abitato)
-  Perimetro centri abitati
-  Perimetro territorio comunale

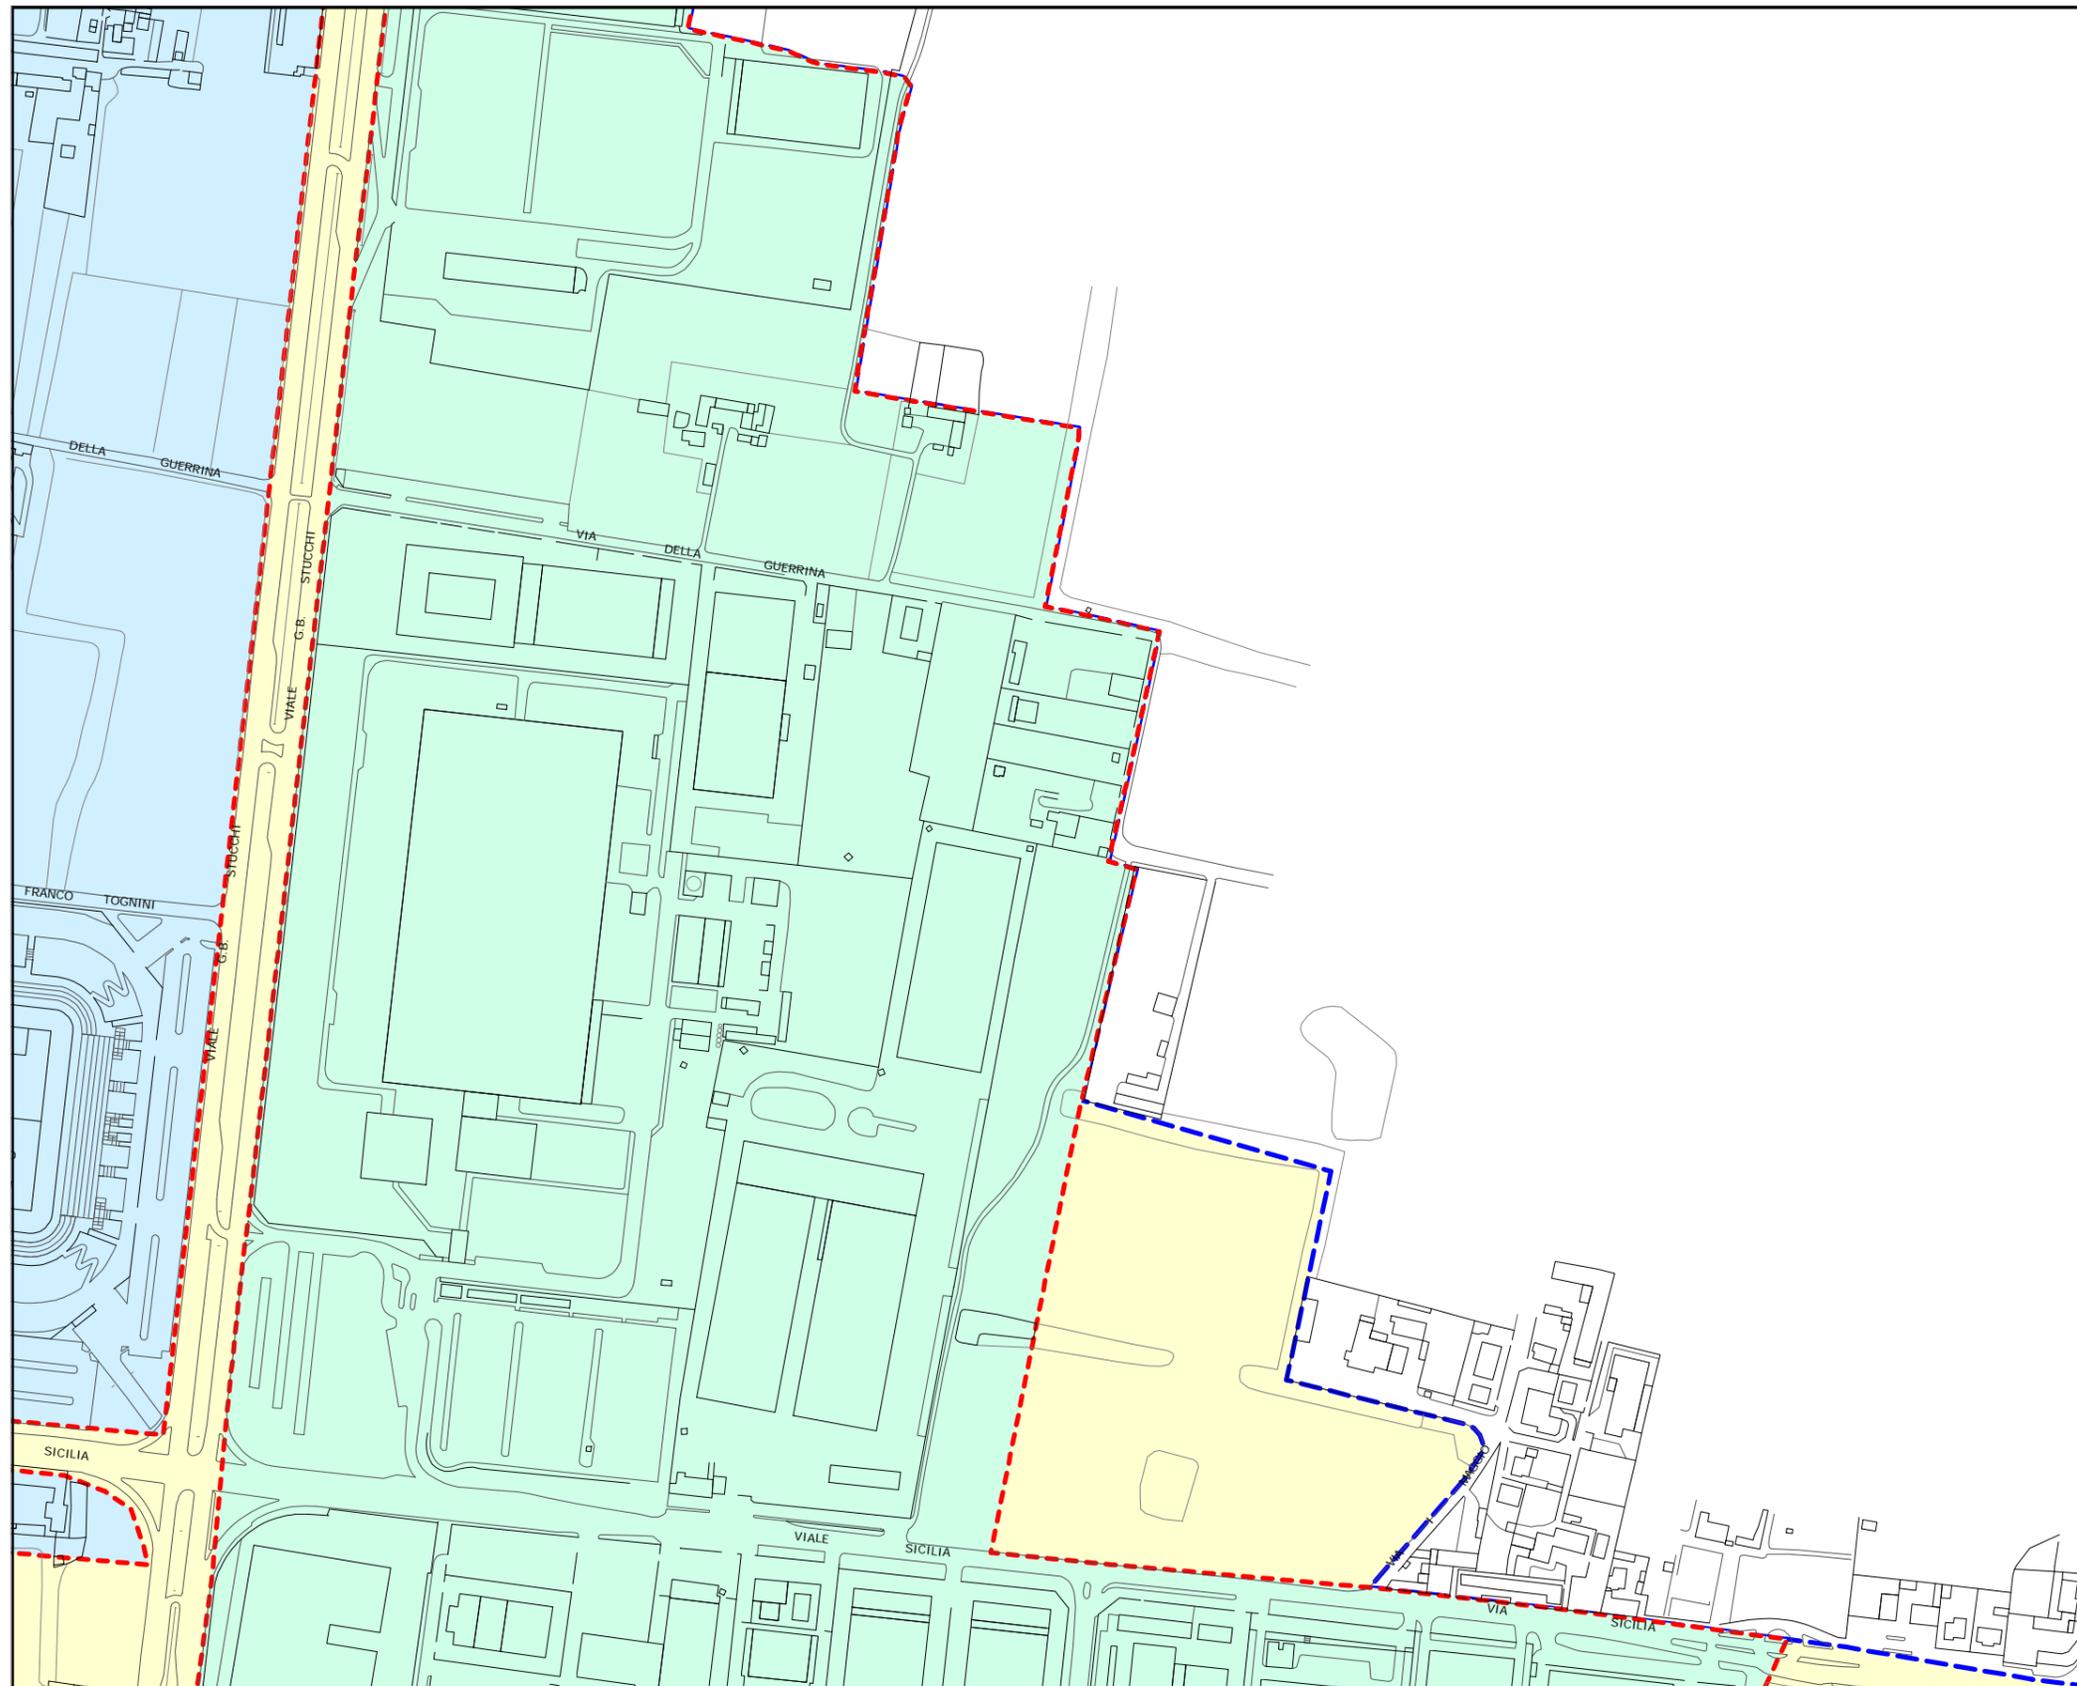



PIANO GENERALE DEGLI IMPIANTI PUBBLICITARI

Norme in deroga all'art. 23 del Nuovo Codice della Strada,
D. Lgs. 30 aprile 1992 n. 285, testo aggiornato con il
D. Lgs. 10 settembre 1993 n. 360 in vigore dal 1 ottobre 1993 e
modificato con l'art. 30 L. 07.12.1999 n.472, integrato con il
Regolamento di attuazione e di esecuzione DPR 16 dicembre 1992
n. 495, aggiornato con il DPR 16 settembre 1996 n. 610

ZONIZZAZIONE DEL TERRITORIO COMUNALE



Tavola 15
Aprile 2003
Scala 1:5000

Legenda

- Zona A1
- Zona A2
- Zona A3
- Zona A4
- Zona B (esterna centro abitato)
- Perimetro centri abitati
- Perimetro territorio comunale





PIANO GENERALE DEGLI IMPIANTI PUBBLICITARI

Norme in deroga all'art. 23 del Nuovo Codice della Strada,
D. Lgs. 30 aprile 1992 n. 285, testo aggiornato con il
D. Lgs. 10 settembre 1993 n. 360 in vigore dal 1 ottobre 1993 e
modificato con l'art. 30 L. 07.12.1999 n.472, integrato con il
Regolamento di attuazione e di esecuzione DPR 16 dicembre 1992
n. 495, aggiornato con il DPR 16 settembre 1996 n. 610


ZONIZZAZIONE DEL TERRITORIO COMUNALE



Tavola 16
Aprile 2003
Scala 1:5000

Legenda

- Zona A1
- Zona A2
- Zona A3
- Zona A4
- Zona B (esterna centro abitato)
- Perimetro centri abitati
- Perimetro territorio comunale

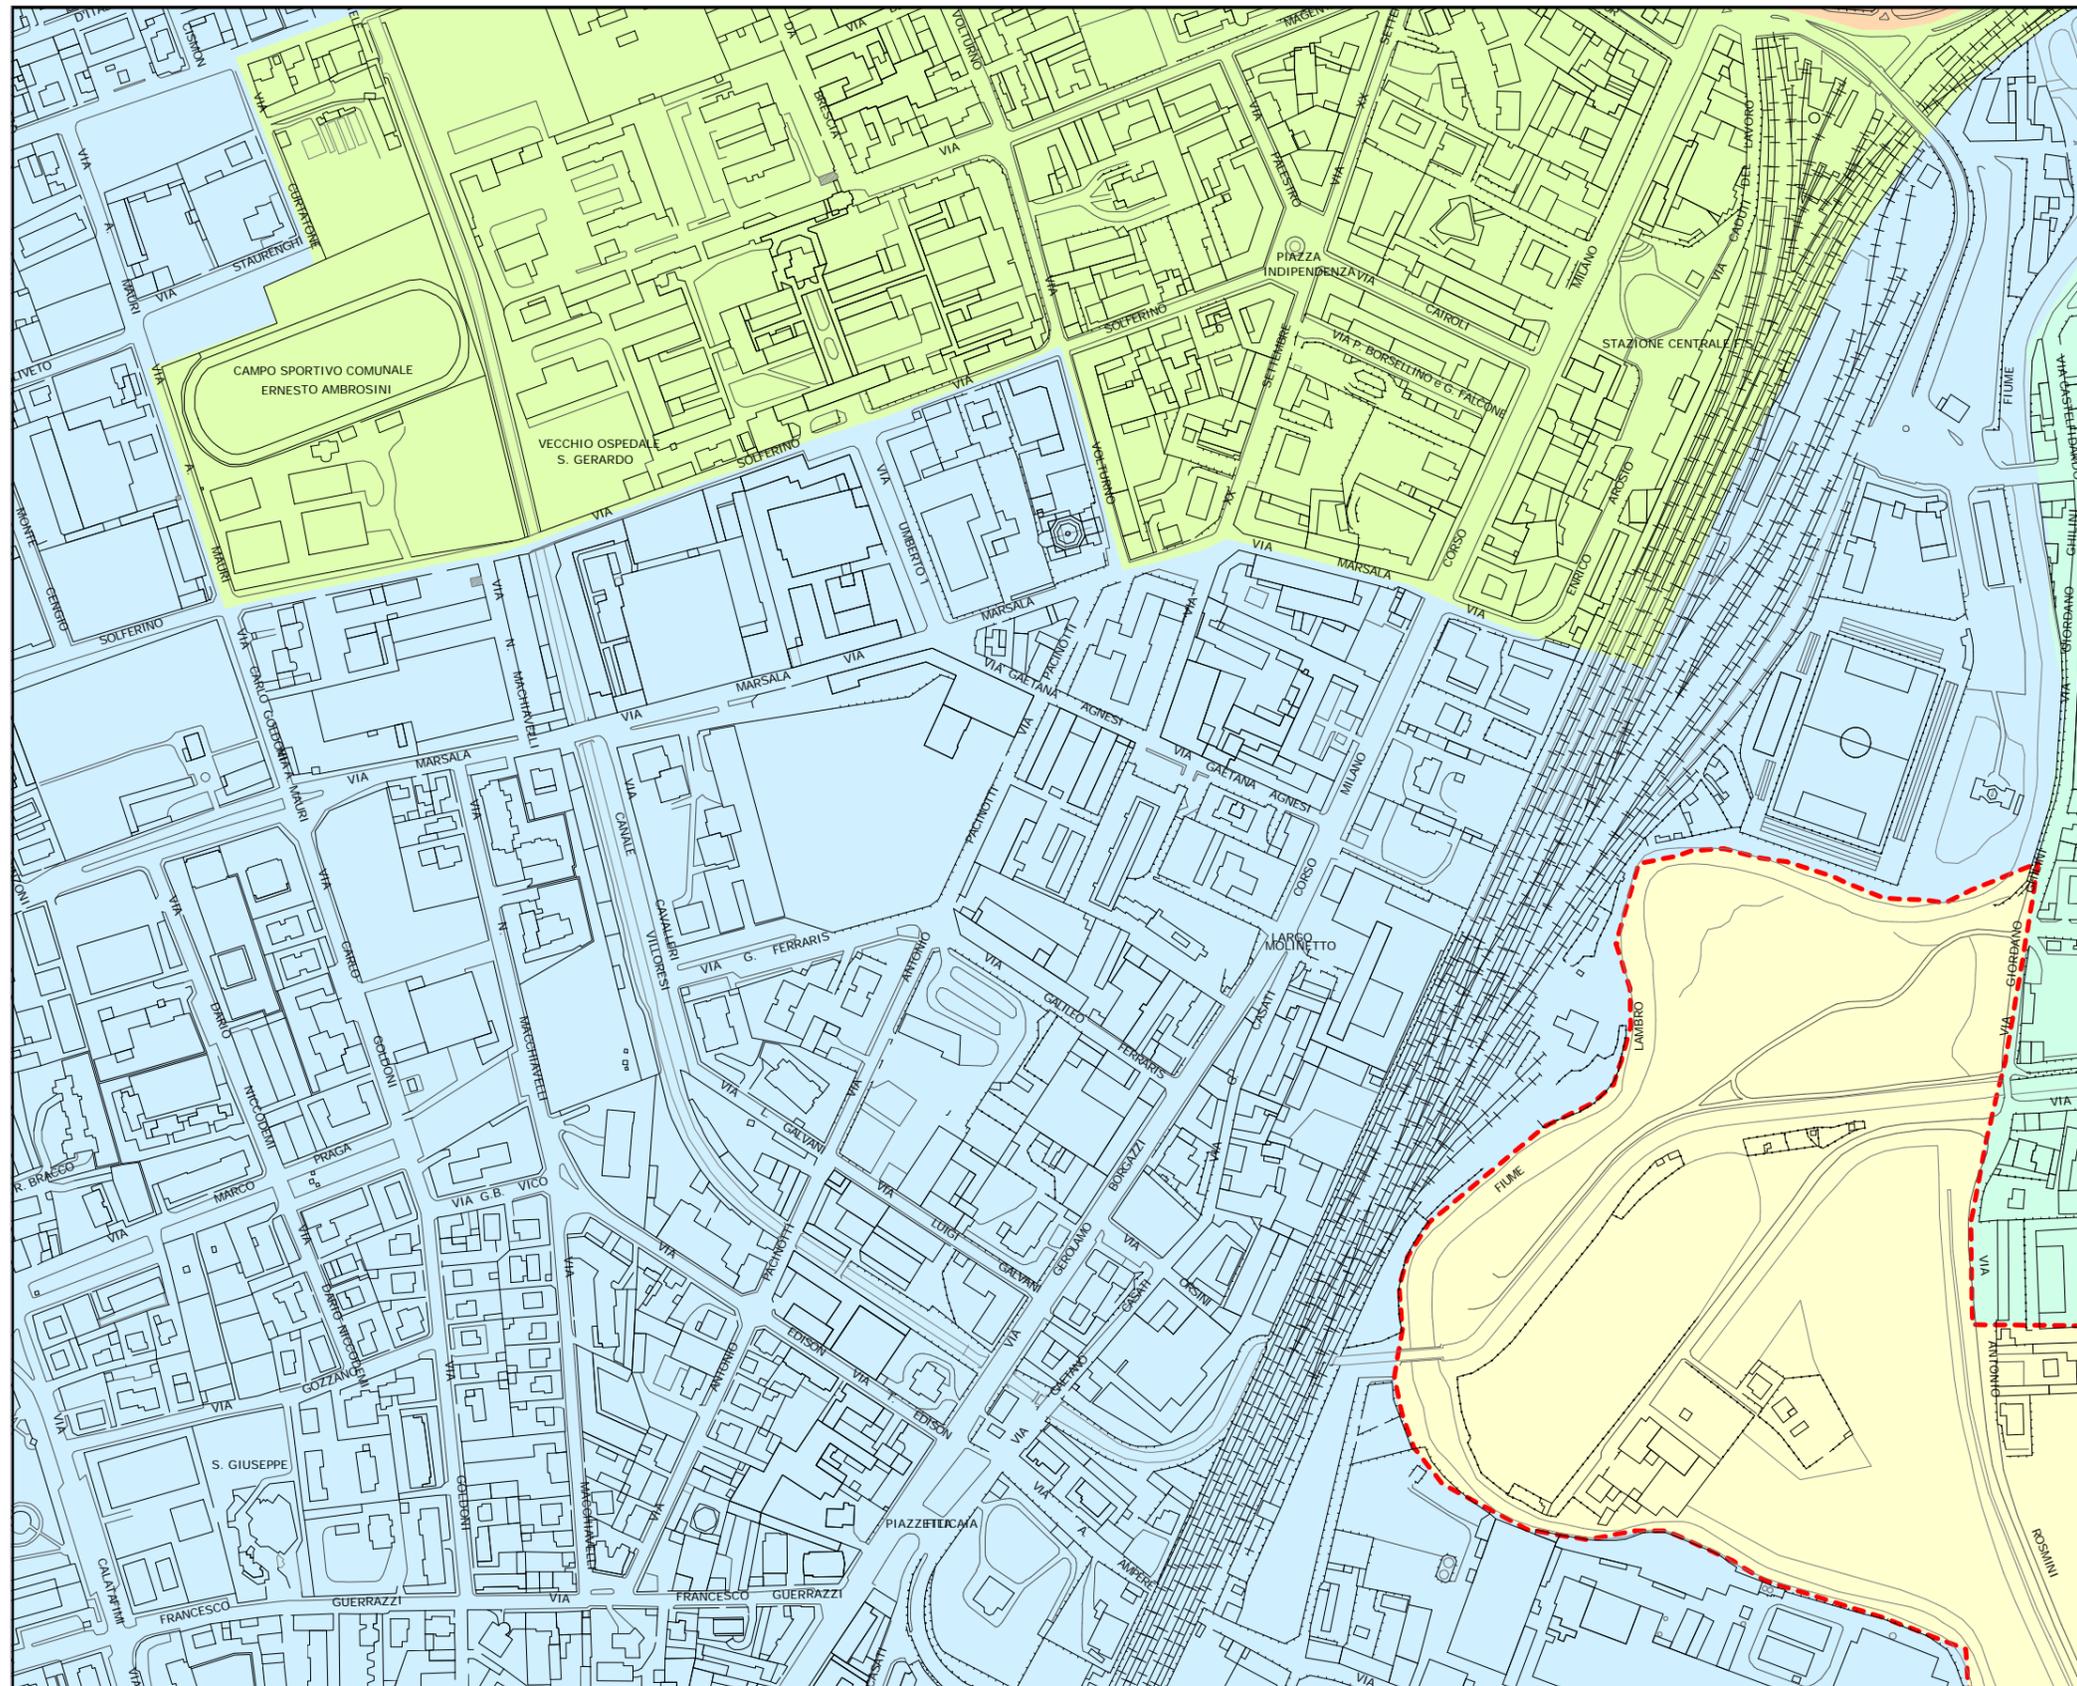



PIANO GENERALE DEGLI IMPIANTI PUBBLICITARI

Norme in deroga all'art. 23 del Nuovo Codice della Strada,
D. Lgs. 30 aprile 1992 n. 285, testo aggiornato con il
D. Lgs. 10 settembre 1993 n. 360 in vigore dal 1 ottobre 1993 e
modificato con l'art. 30 L. 07.12.1999 n.472, integrato con il
Regolamento di attuazione e di esecuzione DPR 16 dicembre 1992
n. 495, aggiornato con il DPR 16 settembre 1996 n. 610


ZONIZZAZIONE DEL TERRITORIO COMUNALE



Tavola 17
Aprile 2003
Scala 1:5000

Legenda

- Zona A1
- Zona A2
- Zona A3
- Zona A4
- Zona B (esterna centro abitato)
- Perimetro centri abitati
- Perimetro territorio comunale

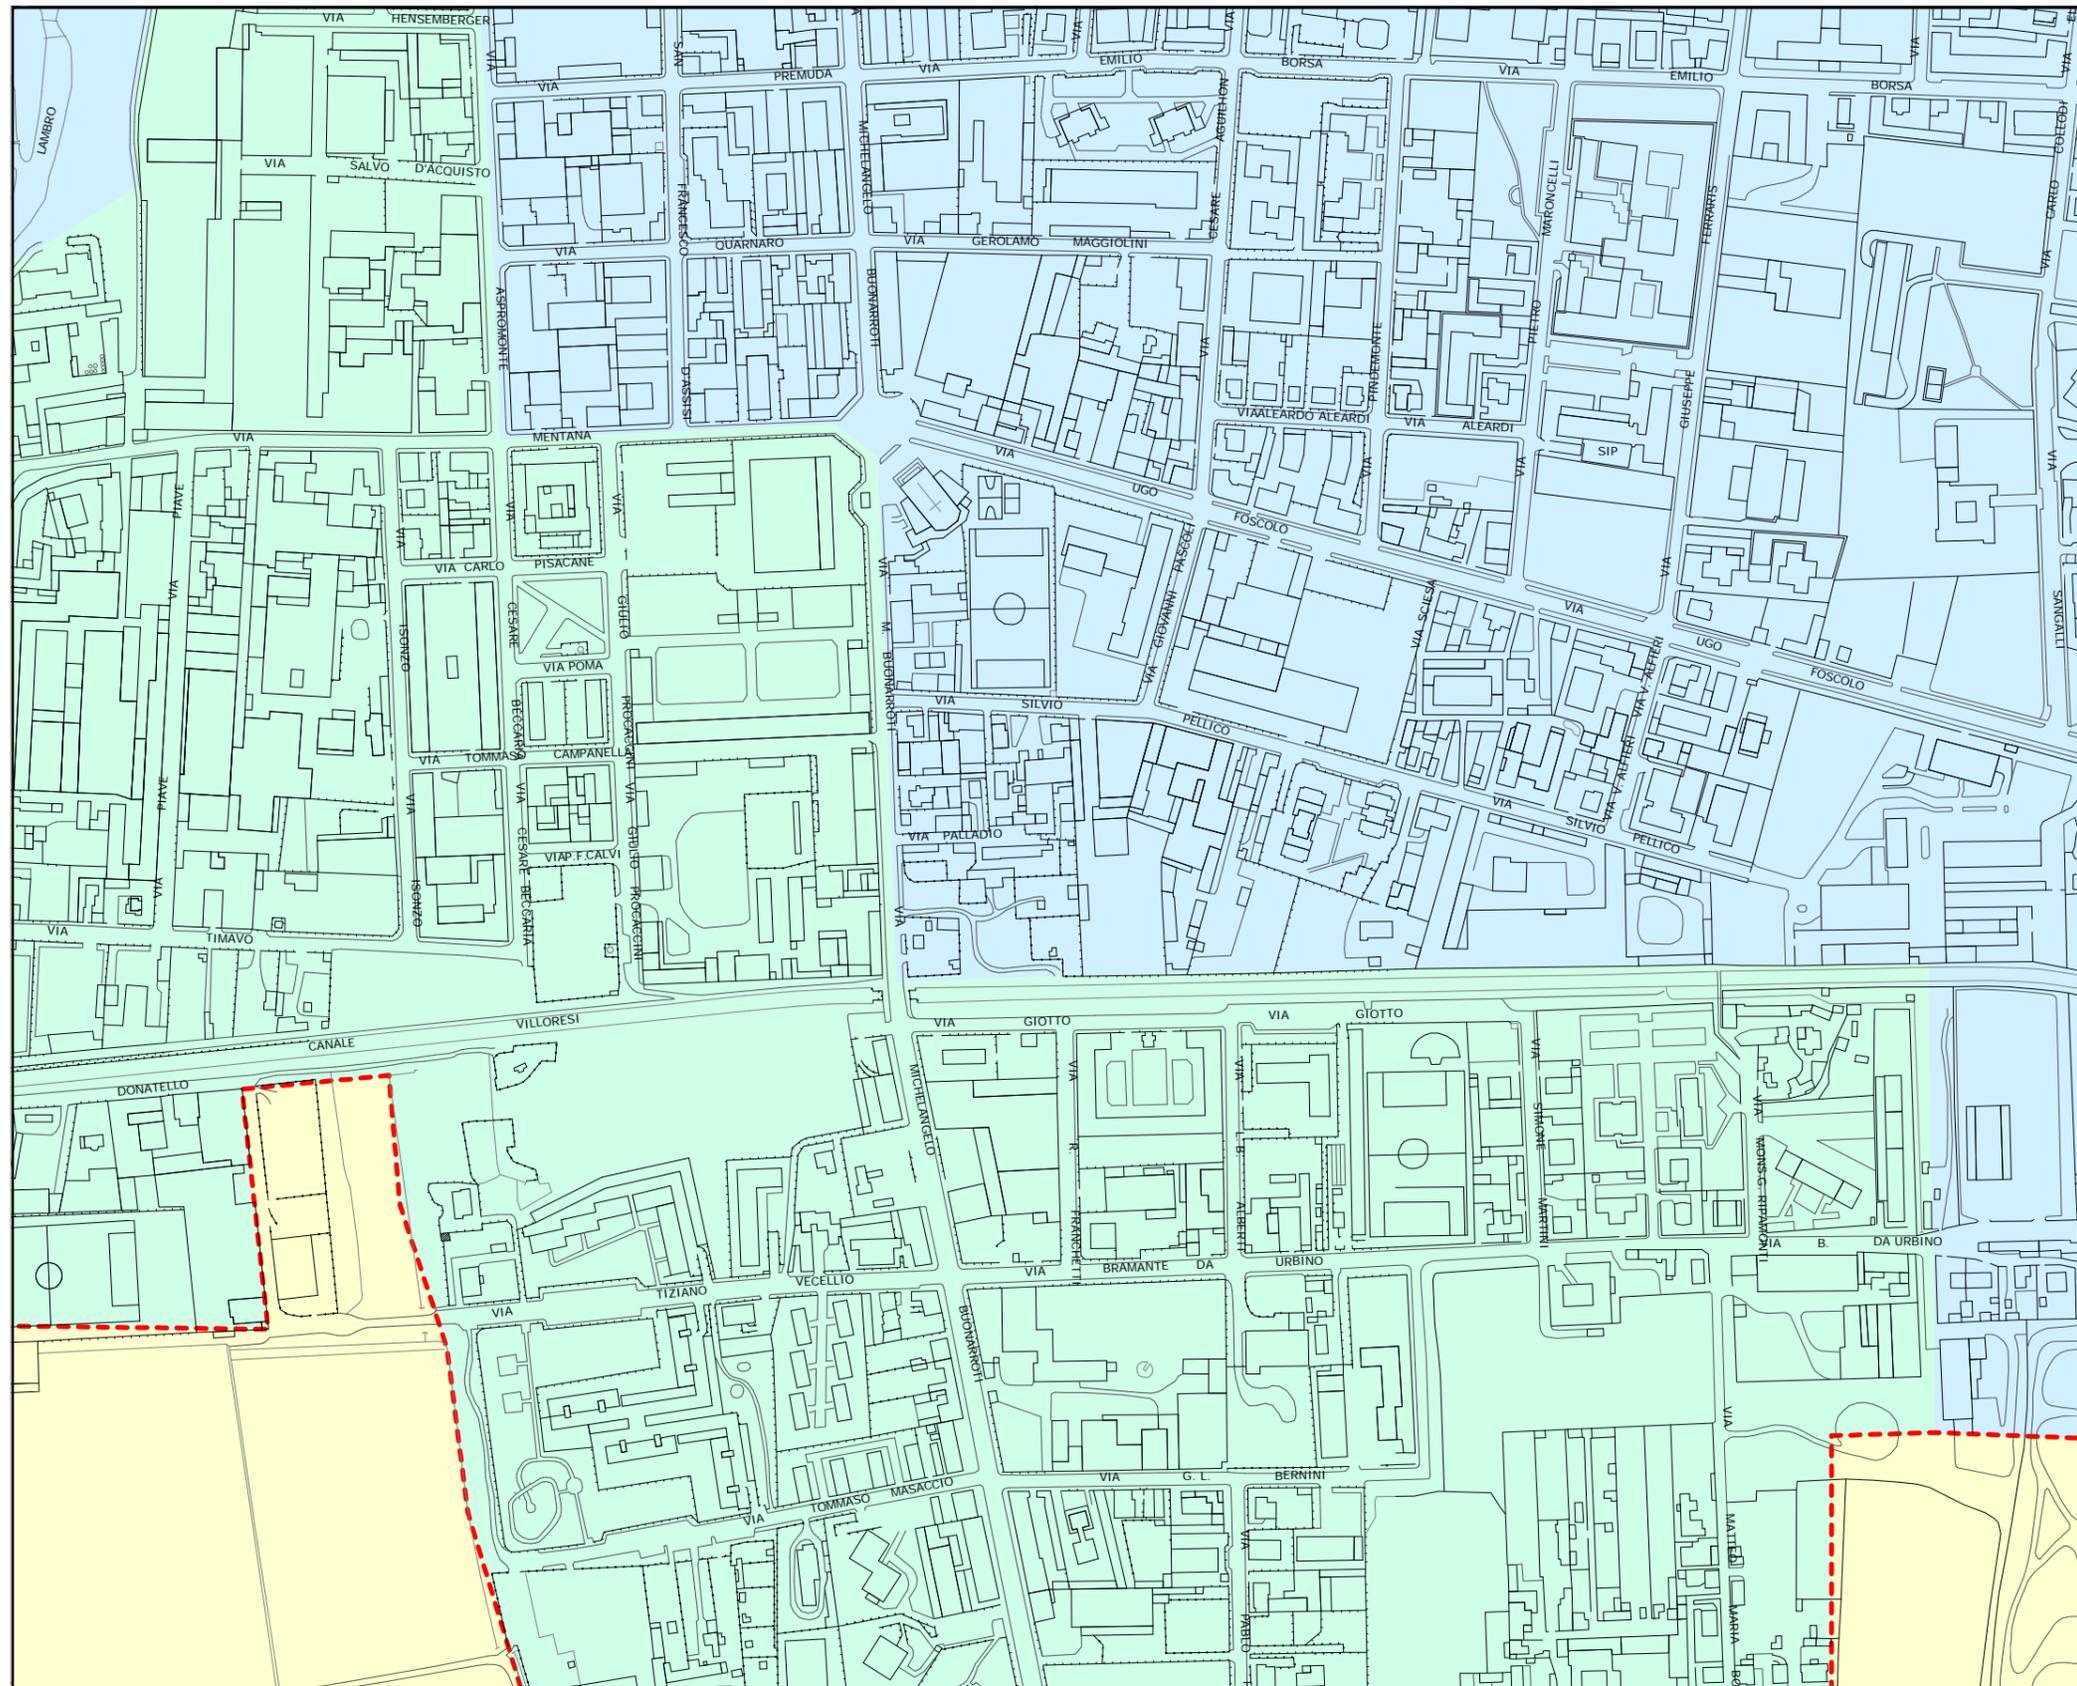



PIANO GENERALE DEGLI IMPIANTI PUBBLICITARI

Norme in deroga all'art. 23 del Nuovo Codice della Strada,
D. Lgs. 30 aprile 1992 n. 285, testo aggiornato con il
D. Lgs. 10 settembre 1993 n. 360 in vigore dal 1 ottobre 1993 e
modificato con l'art. 30 L. 07.12.1999 n.472, integrato con il
Regolamento di attuazione e di esecuzione DPR 16 dicembre 1992
n. 495, aggiornato con il DPR 16 settembre 1996 n. 610

ZONIZZAZIONE DEL TERRITORIO COMUNALE

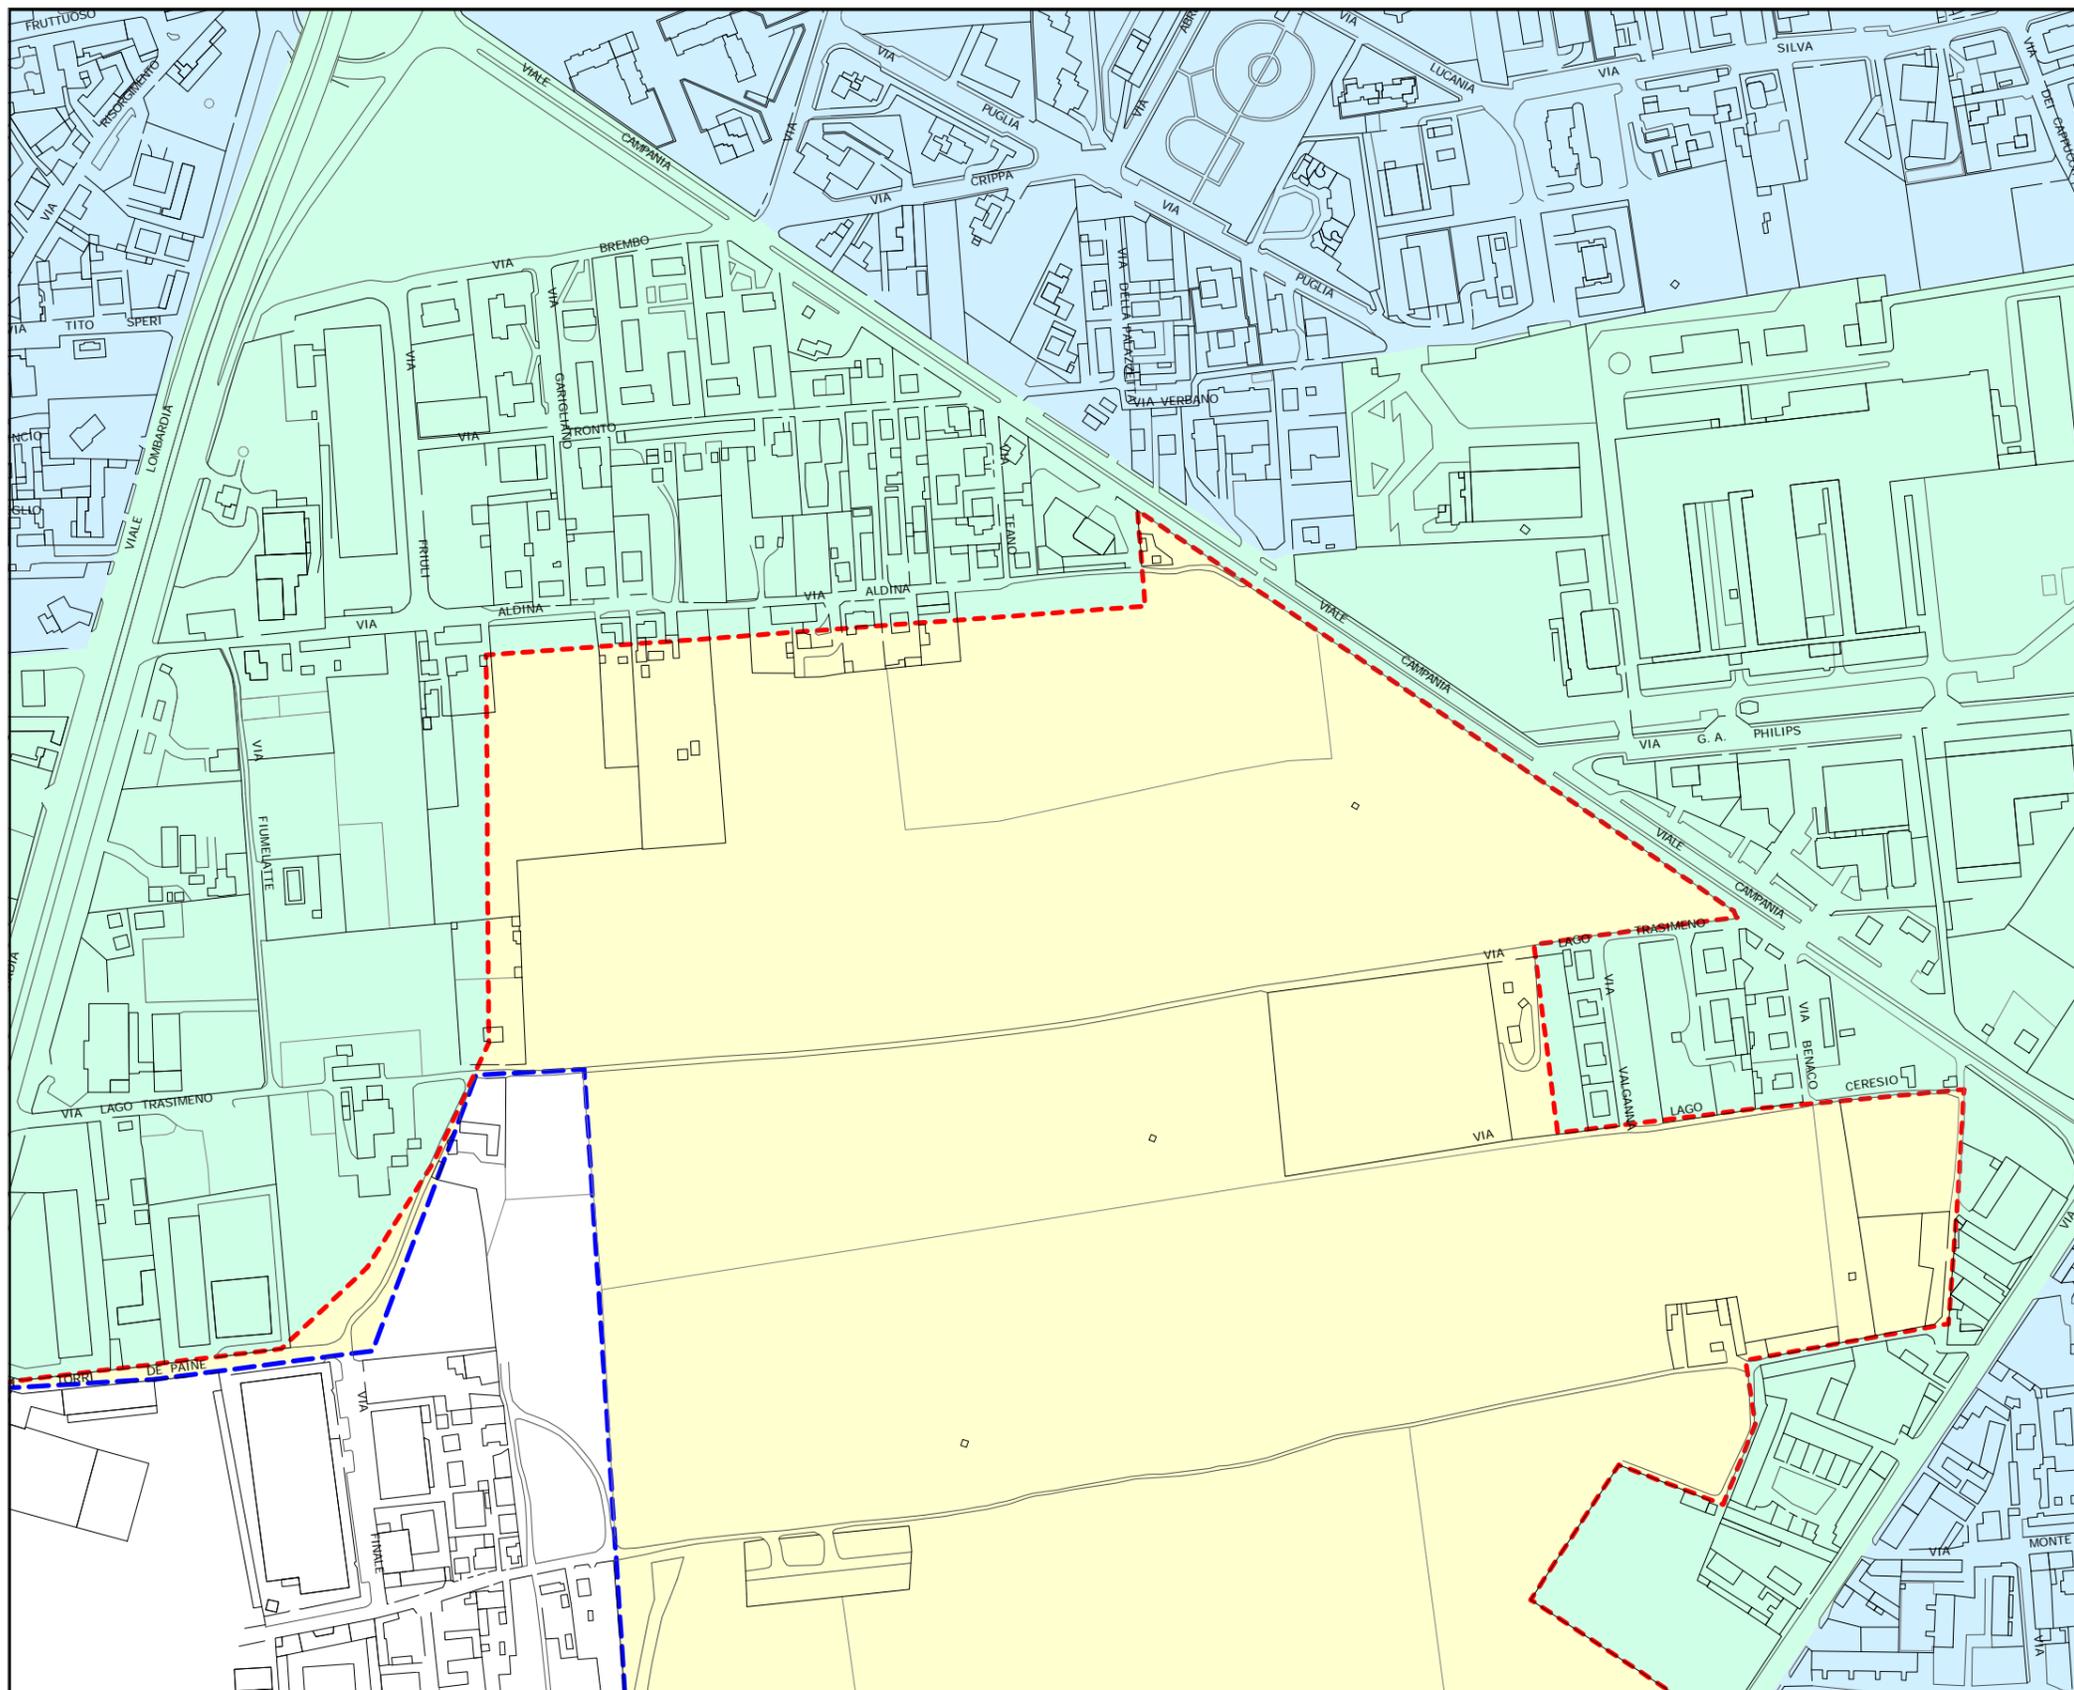


Tavola 21
Aprile 2003
Scala 1:5000

Legenda

- Zona A1
- Zona A2
- Zona A3
- Zona A4
- Zona B (esterna centro abitato)
- Perimetro centri abitati
- Perimetro territorio comunale



PIANO GENERALE DEGLI IMPIANTI PUBBLICITARI

Norme in deroga all'art. 23 del Nuovo Codice della Strada,
D. Lgs. 30 aprile 1992 n. 285, testo aggiornato con il
D. Lgs. 10 settembre 1993 n. 360 in vigore dal 1 ottobre 1993 e
modificato con l'art. 30 L. 07.12.1999 n.472, integrato con il
Regolamento di attuazione e di esecuzione DPR 16 dicembre 1992
n. 495, aggiornato con il DPR 16 settembre 1996 n. 610

ZONIZZAZIONE DEL TERRITORIO COMUNALE

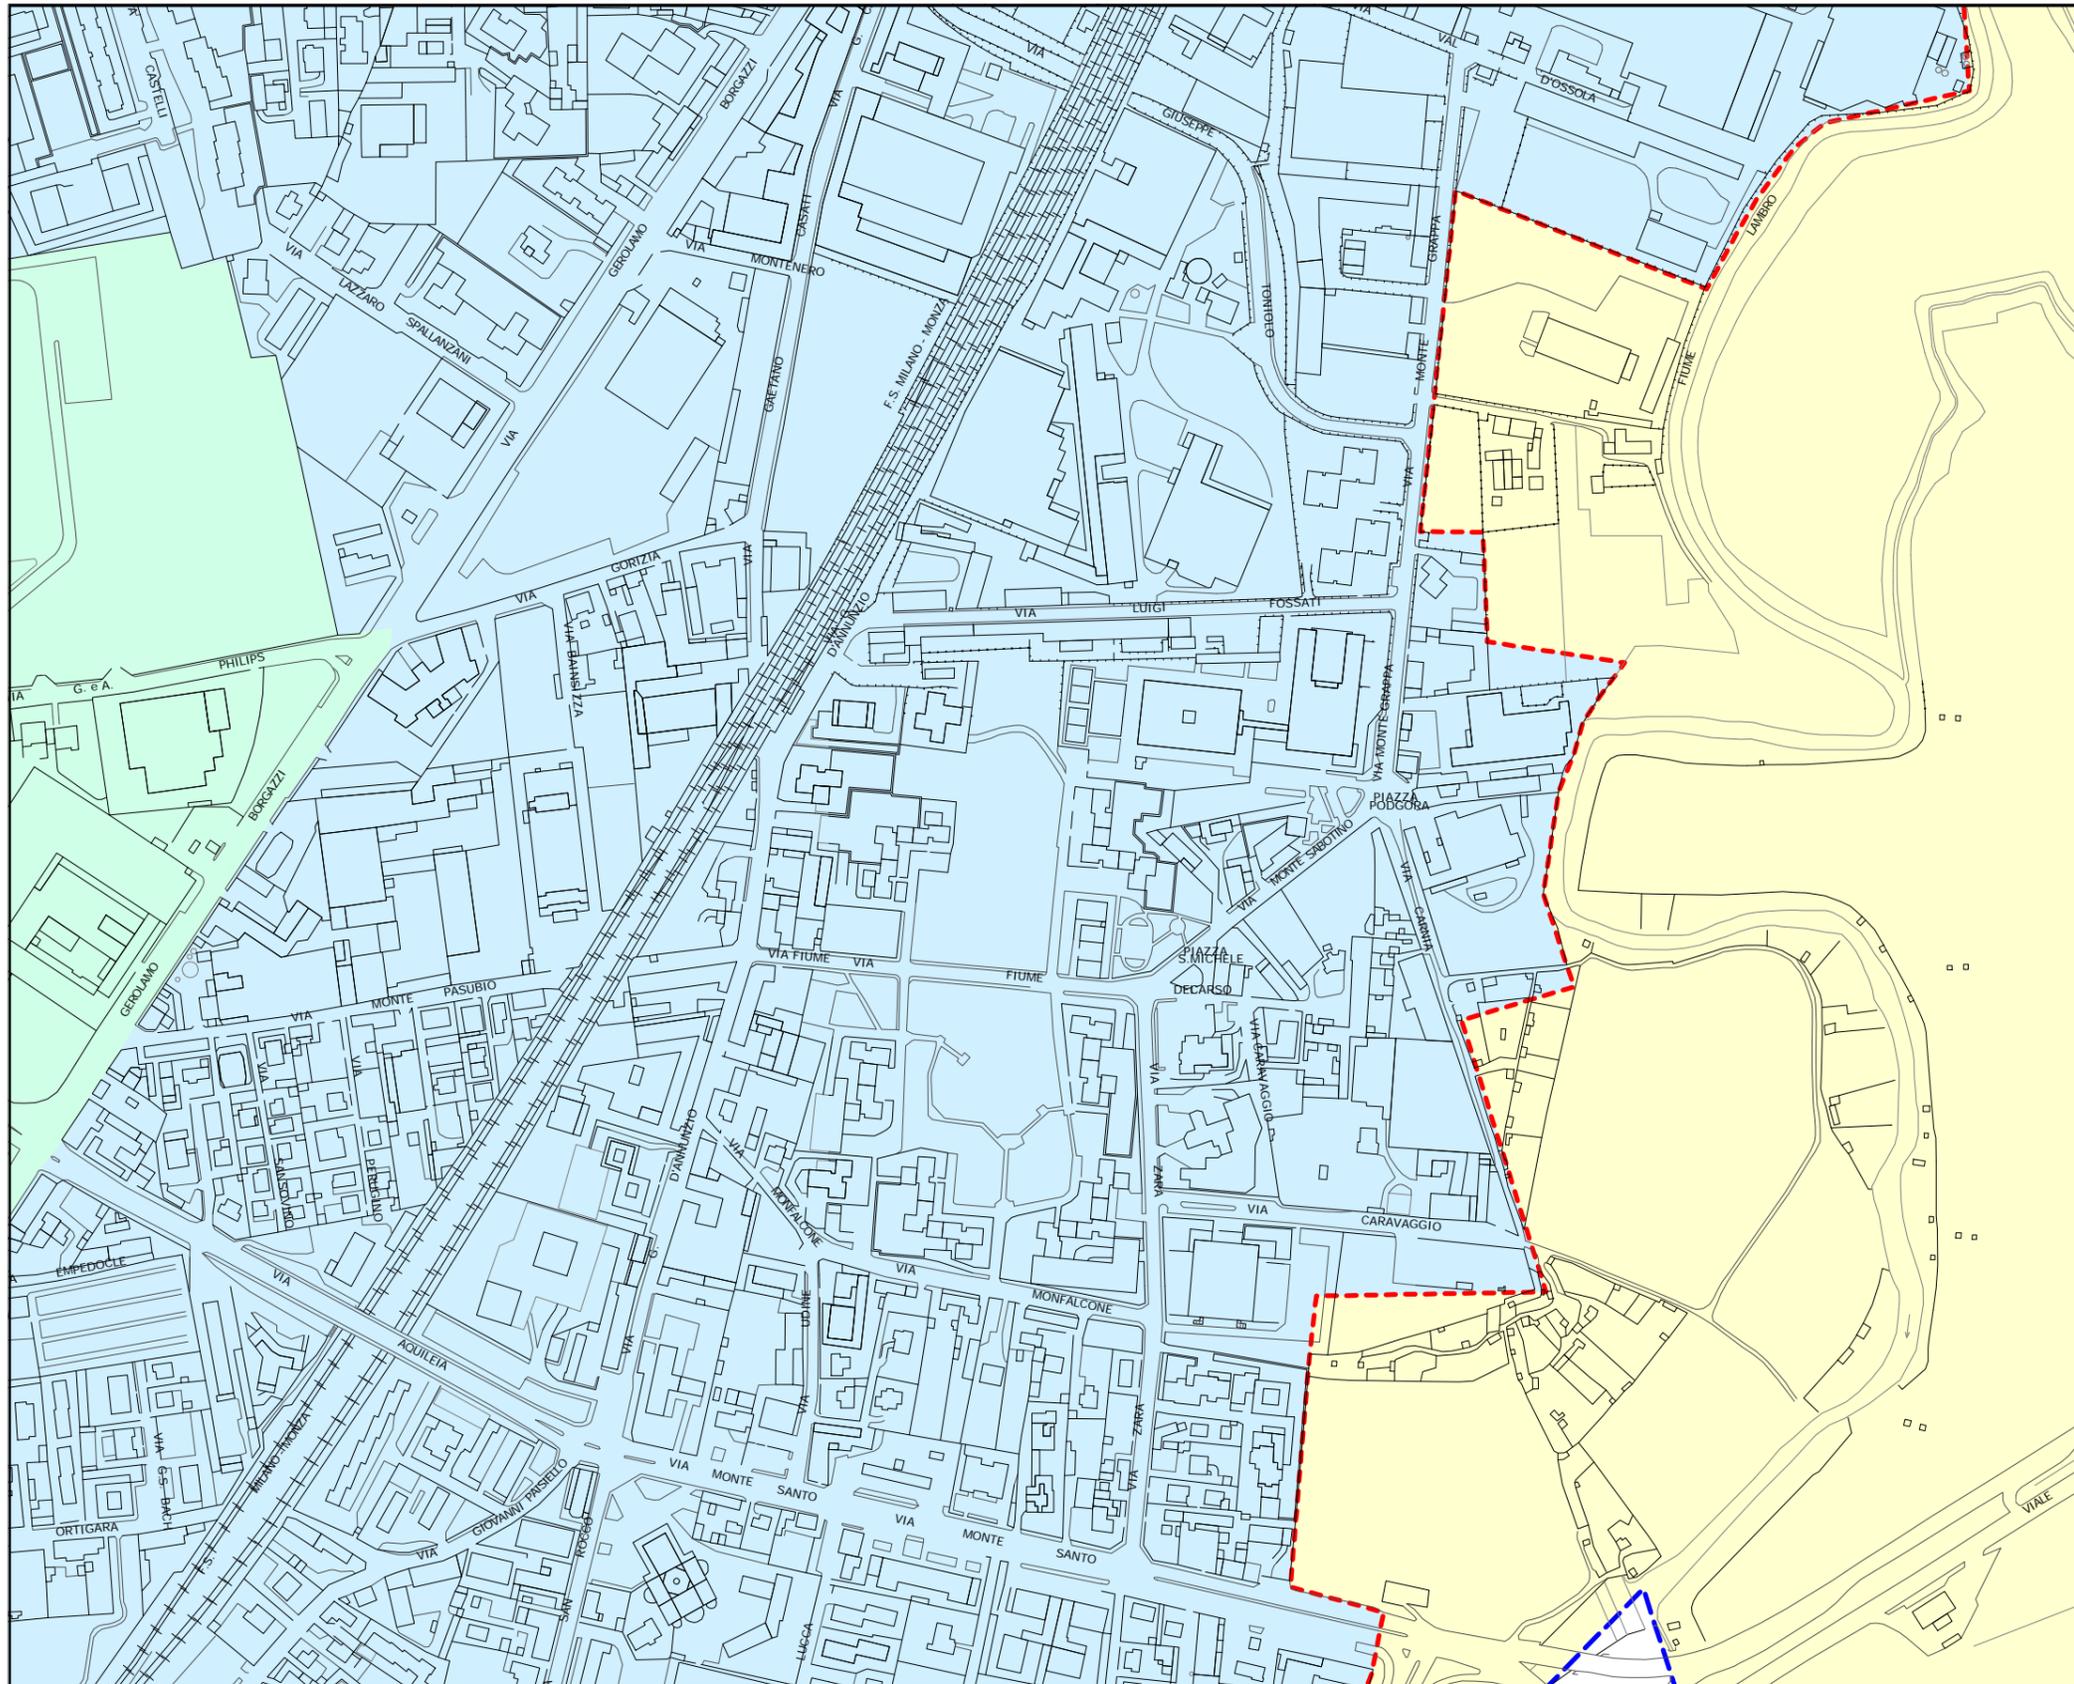


Tavola 22
Aprile 2003
Scala 1:5000

Legenda

- Zona A1
- Zona A2
- Zona A3
- Zona A4
- Zona B (esterna centro abitato)
- Perimetro centri abitati
- Perimetro territorio comunale



PIANO GENERALE DEGLI IMPIANTI PUBBLICITARI

Norme in deroga all'art. 23 del Nuovo Codice della Strada,
D. Lgs. 30 aprile 1992 n. 285, testo aggiornato con il
D. Lgs. 10 settembre 1993 n. 360 in vigore dal 1 ottobre 1993 e
modificato con l'art. 30 L. 07.12.1999 n.472, integrato con il
Regolamento di attuazione e di esecuzione DPR 16 dicembre 1992
n. 495, aggiornato con il DPR 16 settembre 1996 n. 610


ZONIZZAZIONE DEL TERRITORIO COMUNALE



Tavola 23
Aprile 2003
Scala 1:5000

Legenda

- Zona A1
- Zona A2
- Zona A3
- Zona A4
- Zona B (esterna centro abitato)
- Perimetro centri abitati
- Perimetro territorio comunale

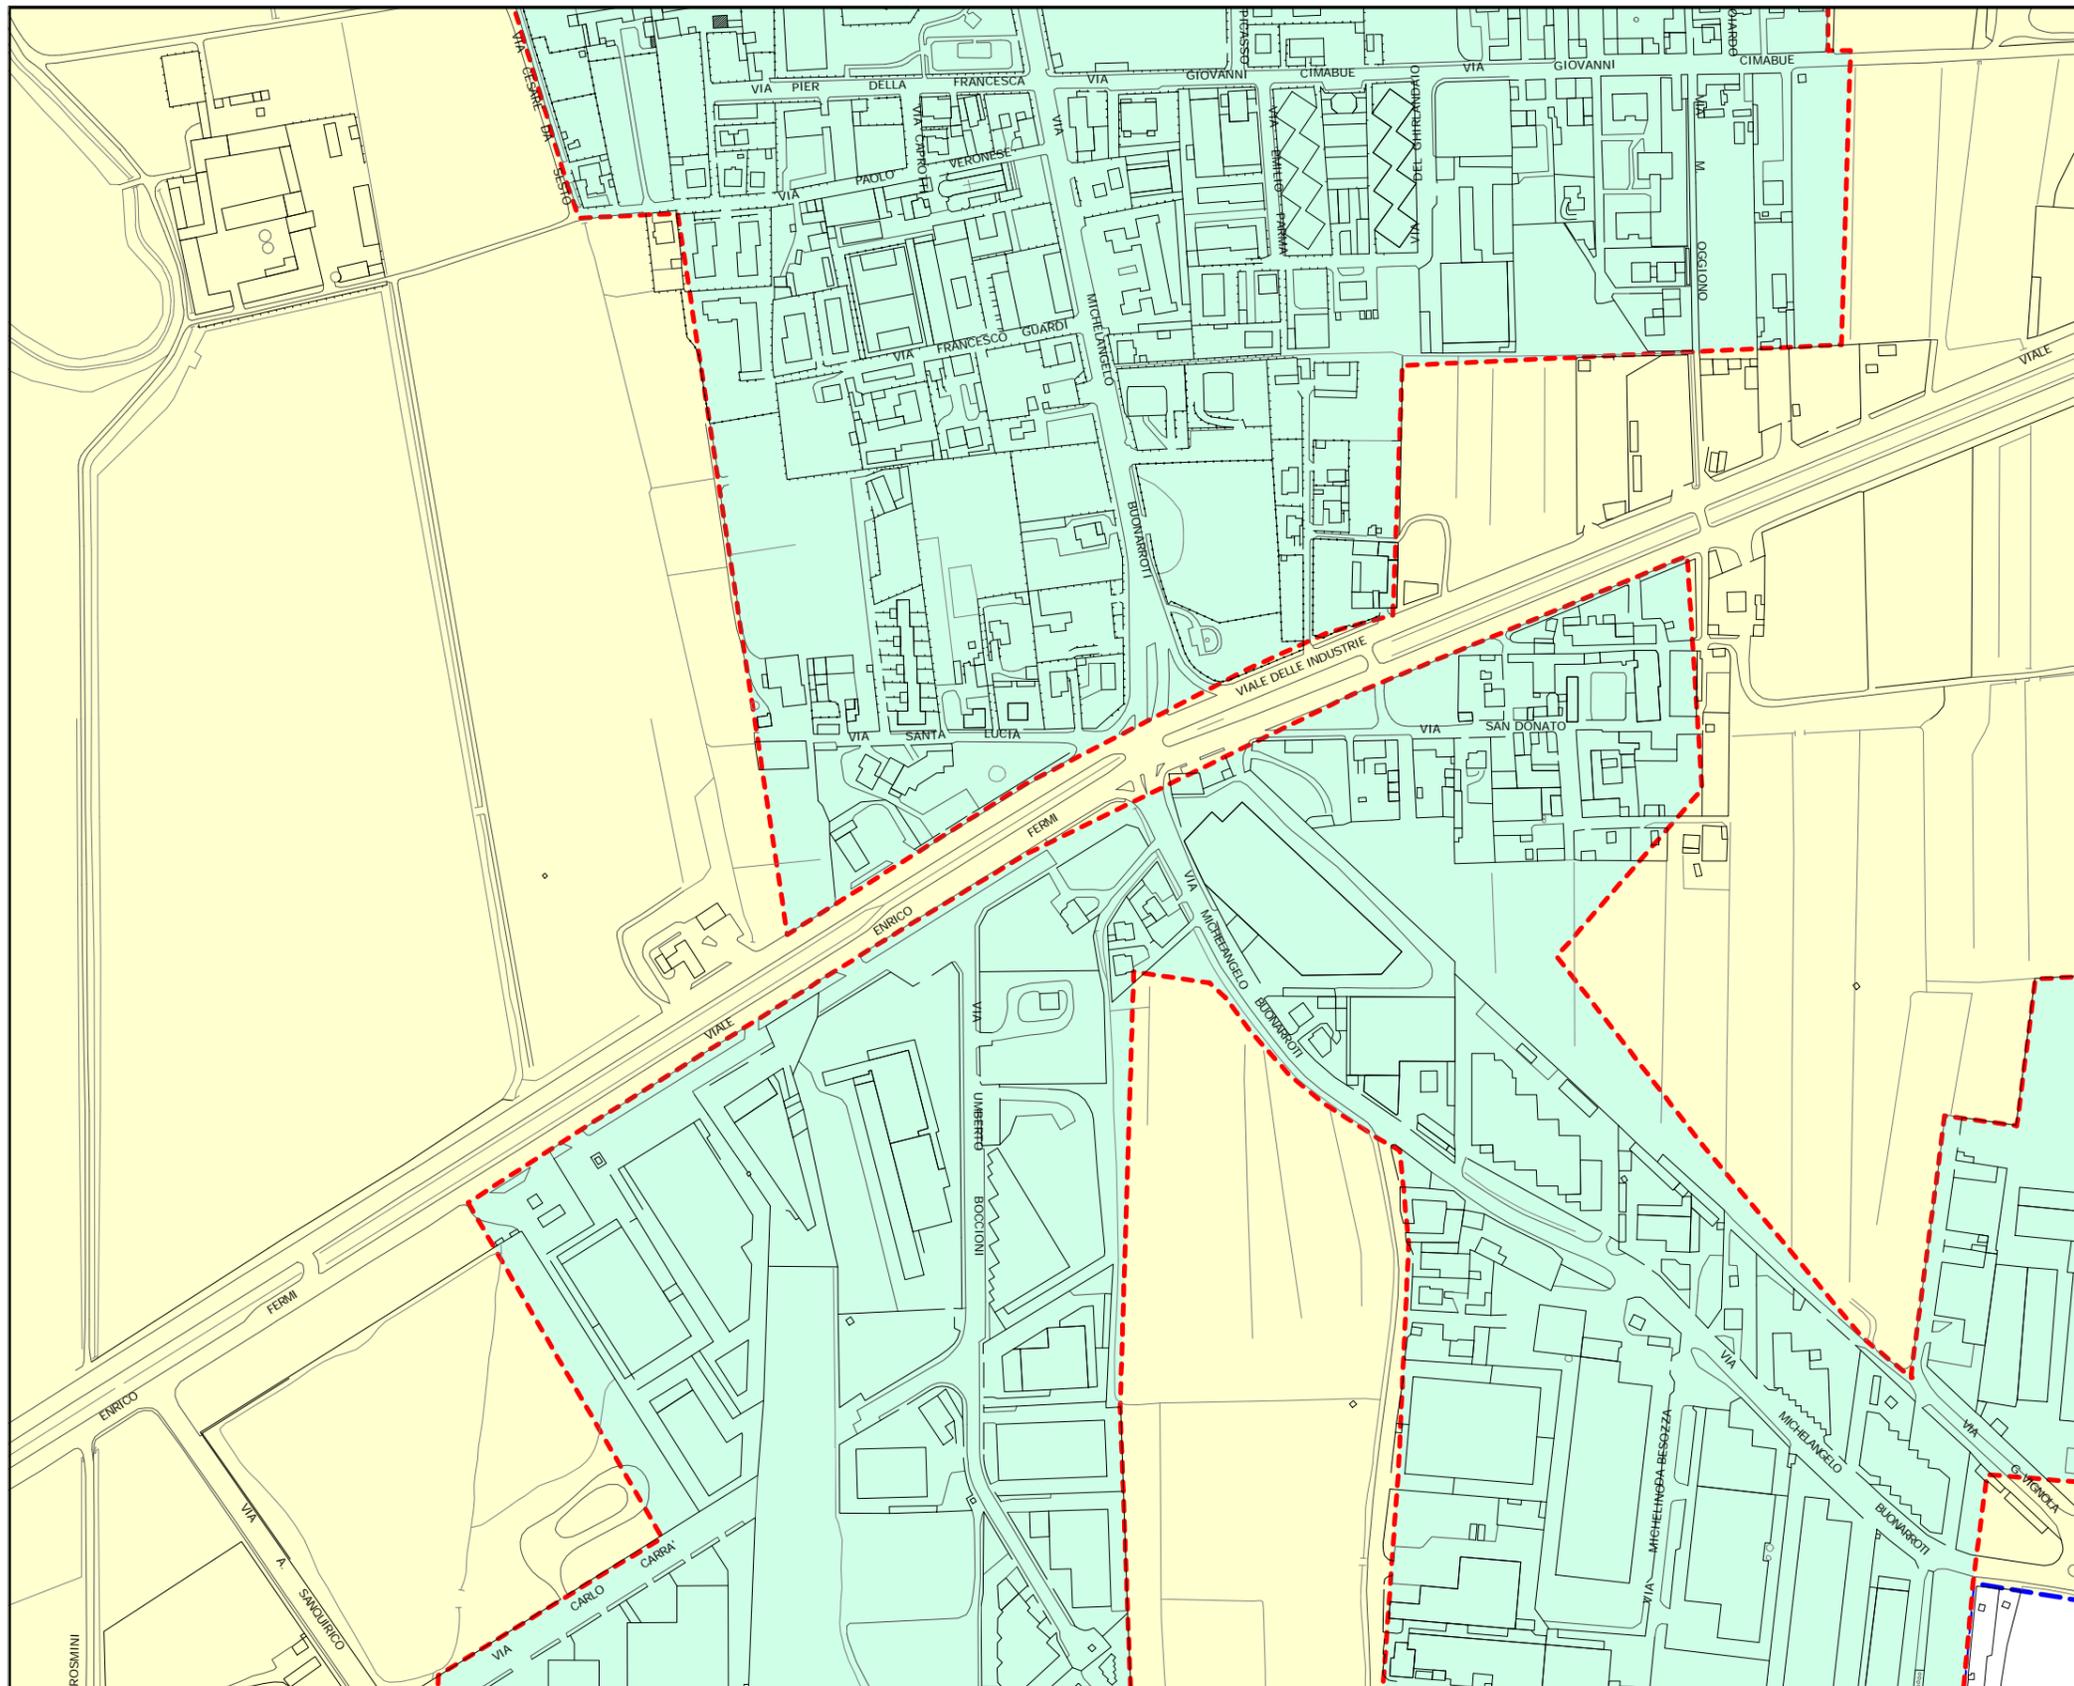



PIANO GENERALE DEGLI IMPIANTI PUBBLICITARI

Norme in deroga all'art. 23 del Nuovo Codice della Strada,
D. Lgs. 30 aprile 1992 n. 285, testo aggiornato con il
D. Lgs. 10 settembre 1993 n. 360 in vigore dal 1 ottobre 1993 e
modificato con l'art. 30 L. 07.12.1999 n.472, integrato con il
Regolamento di attuazione e di esecuzione DPR 16 dicembre 1992
n. 495, aggiornato con il DPR 16 settembre 1996 n. 610

ZONIZZAZIONE DEL TERRITORIO COMUNALE

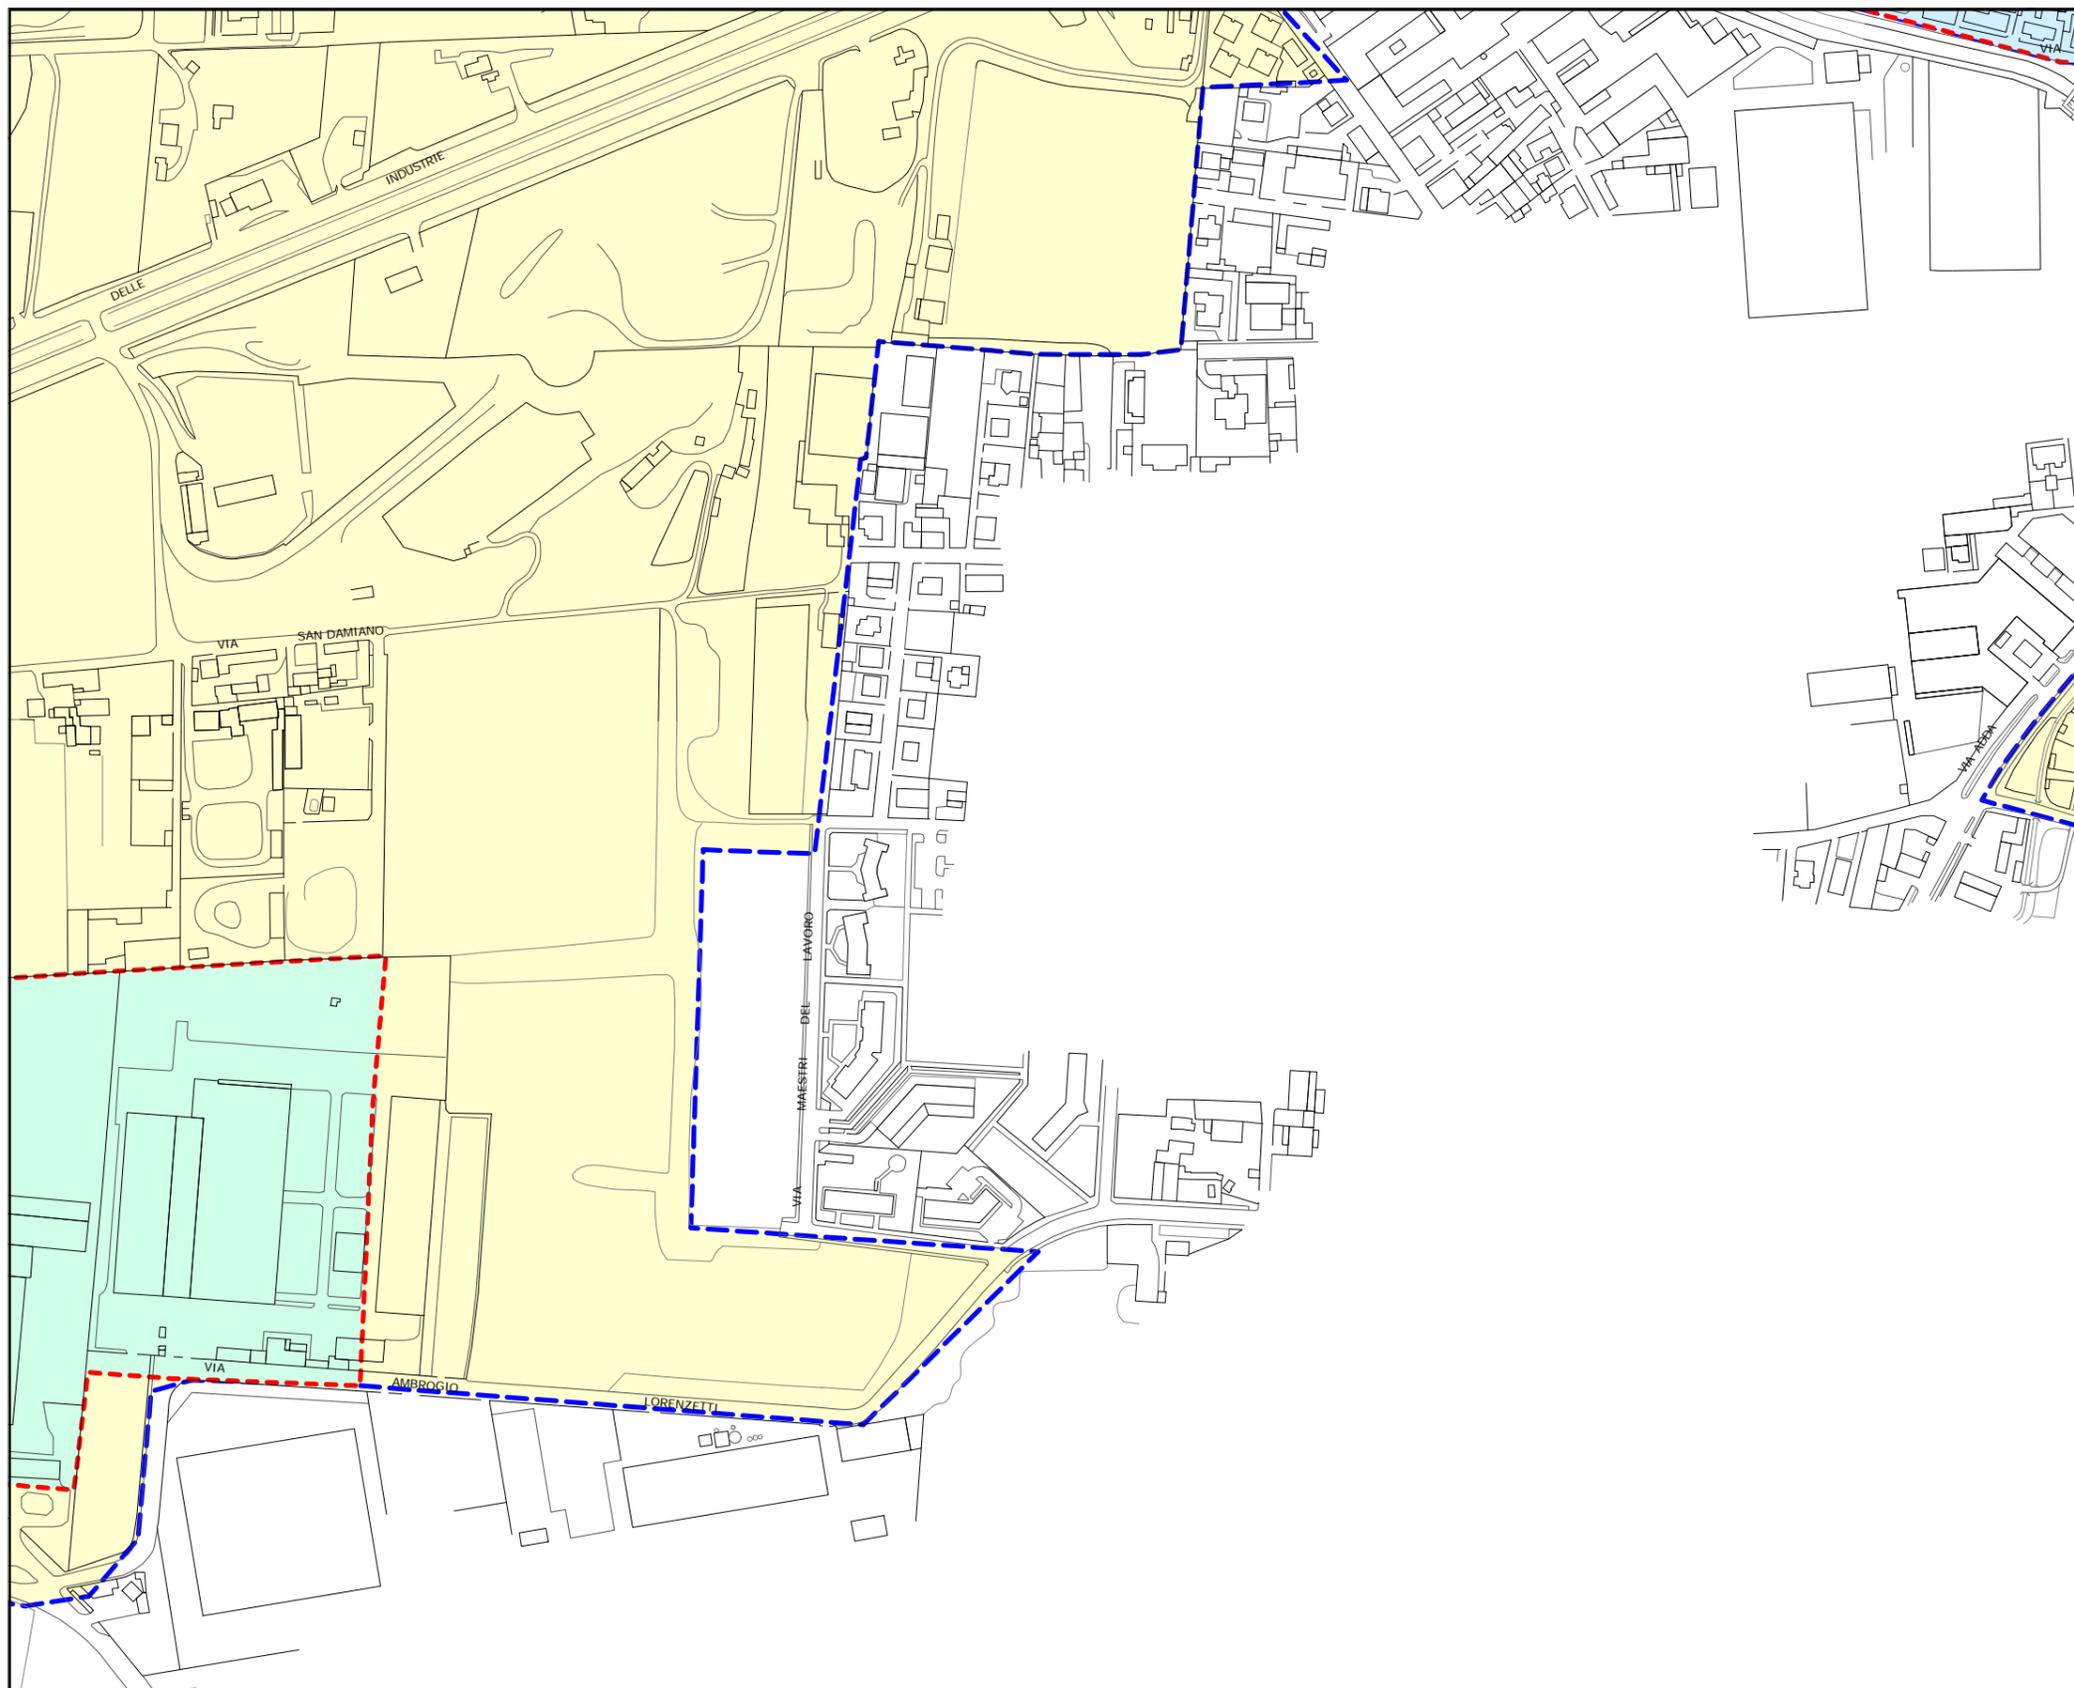


Tavola 24
Aprile 2003
Scala 1:5000

Legenda

- Zona A1
- Zona A2
- Zona A3
- Zona A4
- Zona B (esterna centro abitato)
- Perimetro centri abitati
- Perimetro territorio comunale



PIANO GENERALE DEGLI IMPIANTI PUBBLICITARI

Norme in deroga all'art. 23 del Nuovo Codice della Strada,
D. Lgs. 30 aprile 1992 n. 285, testo aggiornato con il
D. Lgs. 10 settembre 1993 n. 360 in vigore dal 1 ottobre 1993 e
modificato con l'art. 30 L. 07.12.1999 n.472, integrato con il
Regolamento di attuazione e di esecuzione DPR 16 dicembre 1992
n. 495, aggiornato con il DPR 16 settembre 1996 n. 610

ZONIZZAZIONE DEL TERRITORIO COMUNALE

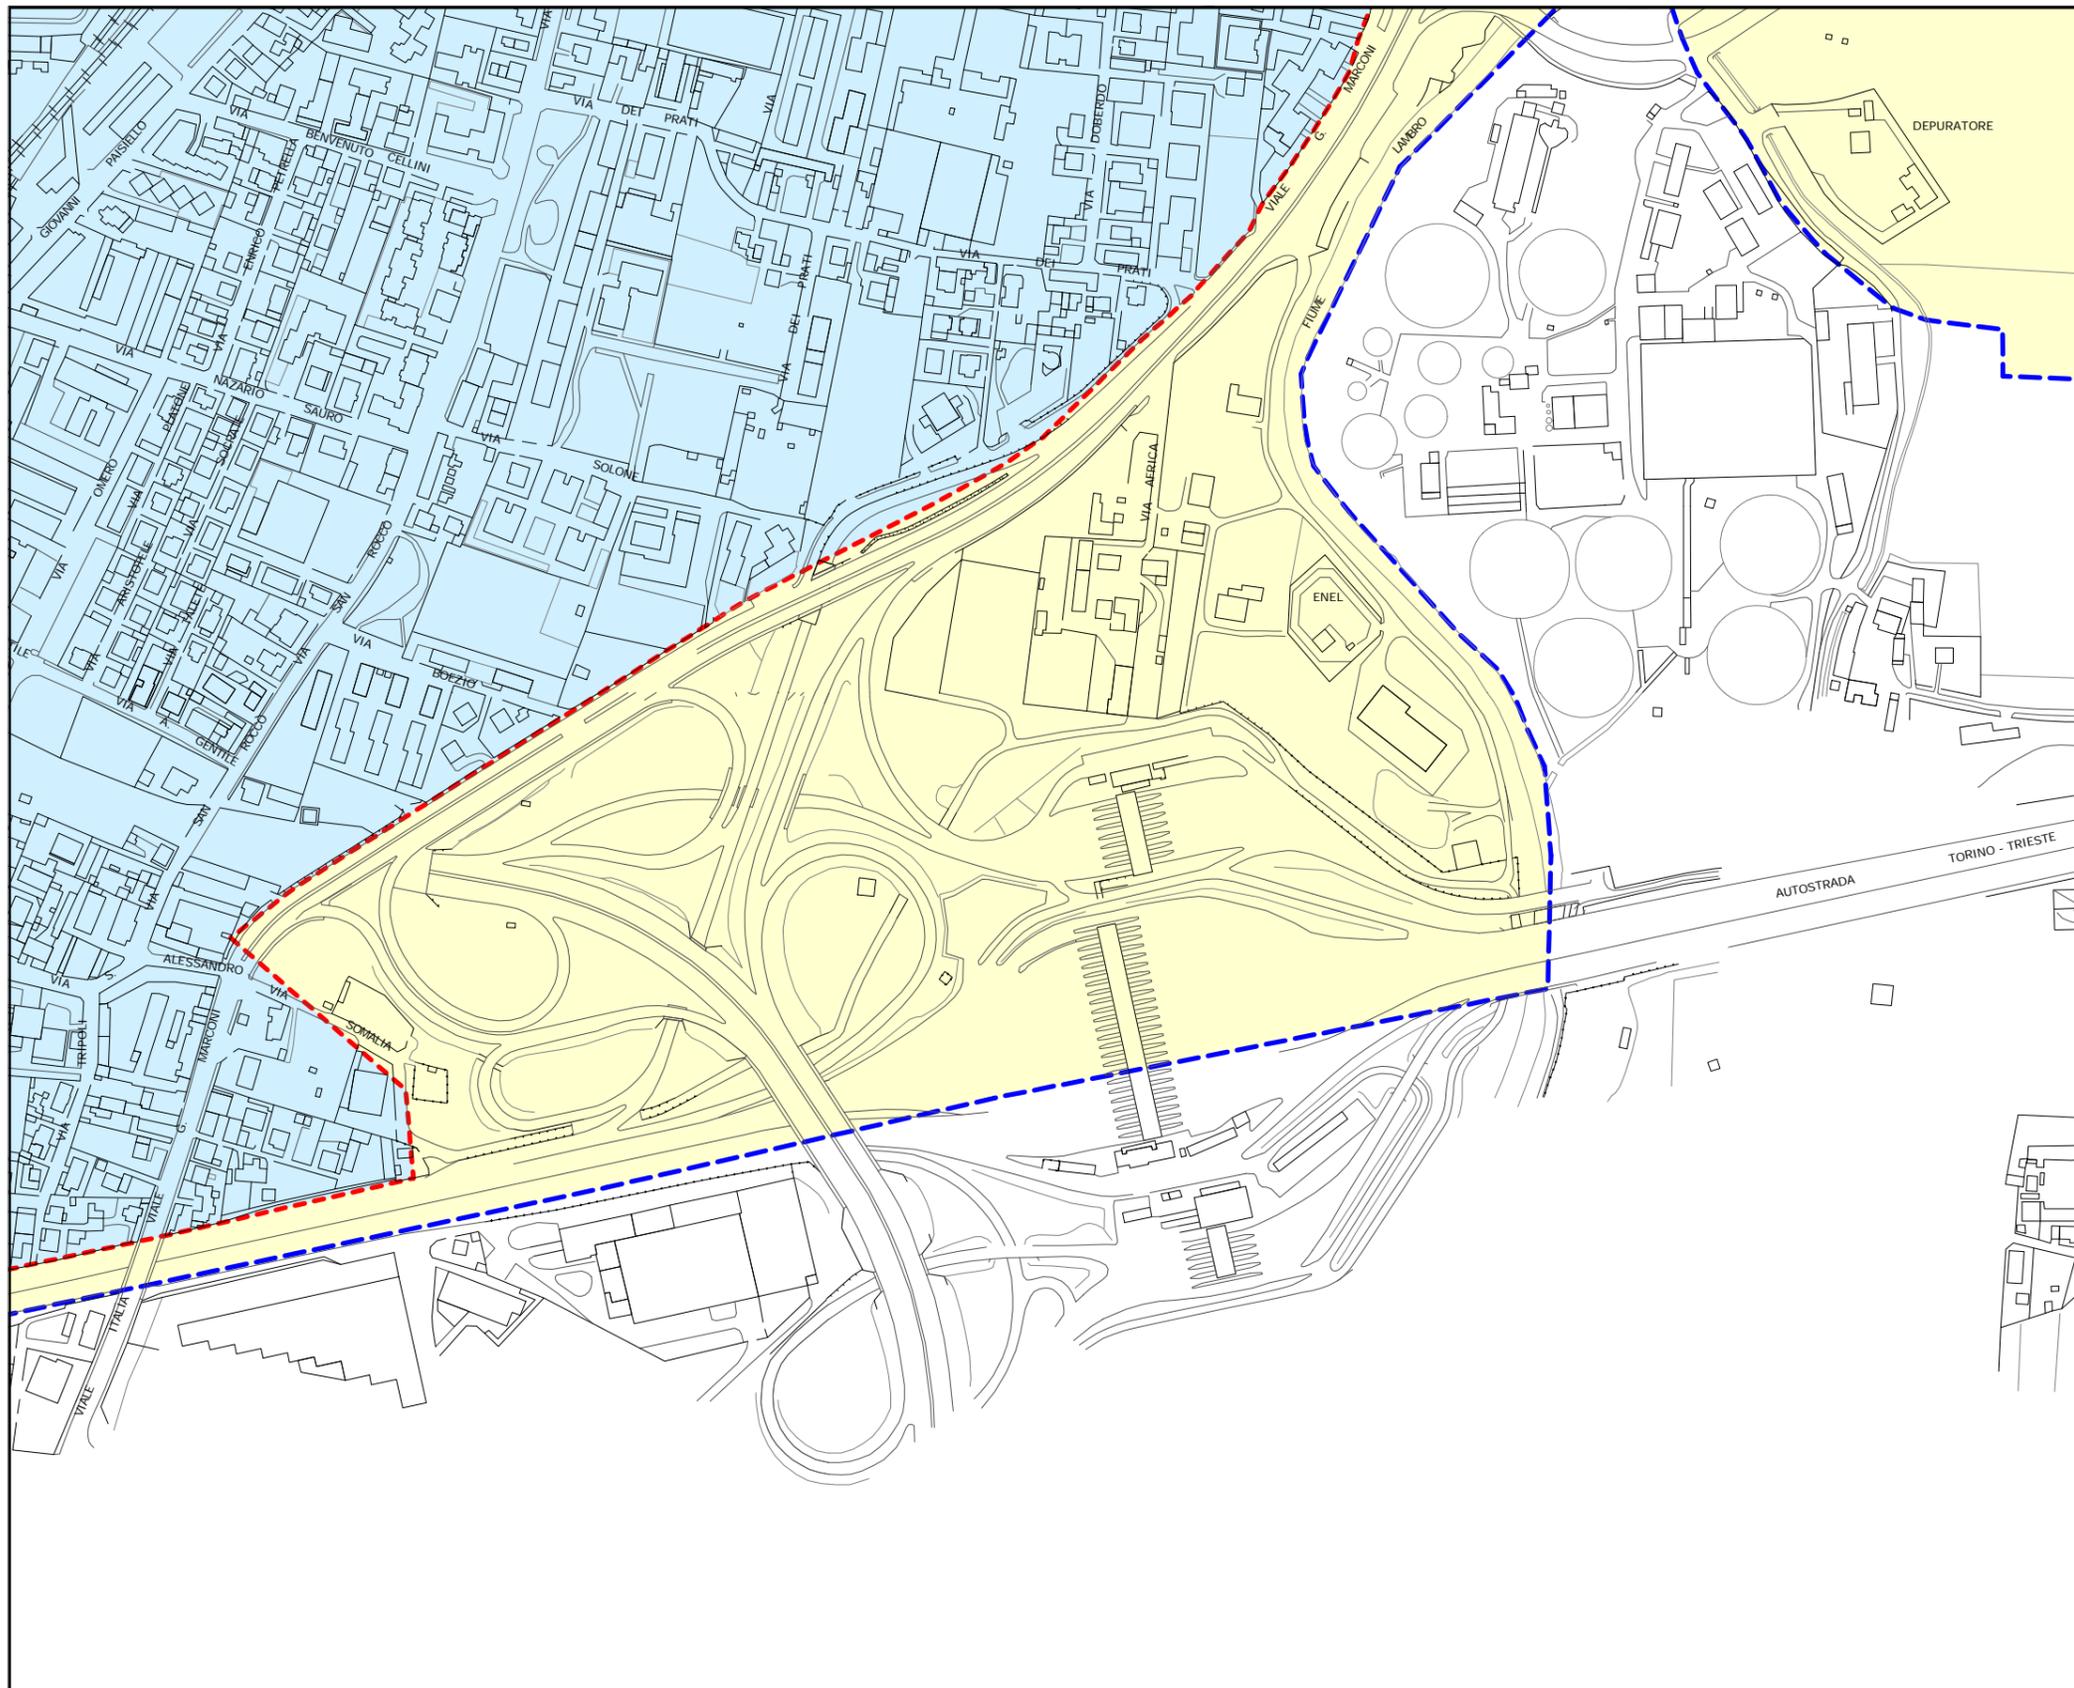


Tavola 27
Aprile 2003
Scala 1:5000

Legenda

- Zona A1
- Zona A2
- Zona A3
- Zona A4
- Zona B (esterna centro abitato)
- Perimetro centri abitati
- Perimetro territorio comunale



PIANO GENERALE DEGLI IMPIANTI PUBBLICITARI

Norme in deroga all'art. 23 del Nuovo Codice della Strada,
D. Lgs. 30 aprile 1992 n. 285, testo aggiornato con il
D. Lgs. 10 settembre 1993 n. 360 in vigore dal 1 ottobre 1993 e
modificato con l'art. 30 L. 07.12.1999 n.472, integrato con il
Regolamento di attuazione e di esecuzione DPR 16 dicembre 1992
n. 495, aggiornato con il DPR 16 settembre 1996 n. 610

ZONIZZAZIONE DEL TERRITORIO COMUNALE



Tavola 28
Aprile 2003
Scala 1:5000

Legenda

- Zona A1
- Zona A2
- Zona A3
- Zona A4
- Zona B (esterna centro abitato)
- Perimetro centri abitati
- Perimetro territorio comunale

