



LEGENDA	
	QUOTA ALTIMETRICA ESISTENTE
	QUOTA ALTIMETRICA DI PROGETTO
	MANTO STRADALE
	MARCIAPIEDE IN AUTOBLOCCANTE GRIGIO
	MARCIAPIEDE IN AUTOBLOCCANTE ARANCIONE
	CORDOLO DI RACCOLTA ACQUA IN CLS
	RAMPE VERDI
	RAMPE PER PARCHEGGI ABITAZIONE
	NUOVA RECINZIONE
	MURO RECINZIONE ESISTENTE
	RECINZIONE METALLICA ESISTENTE

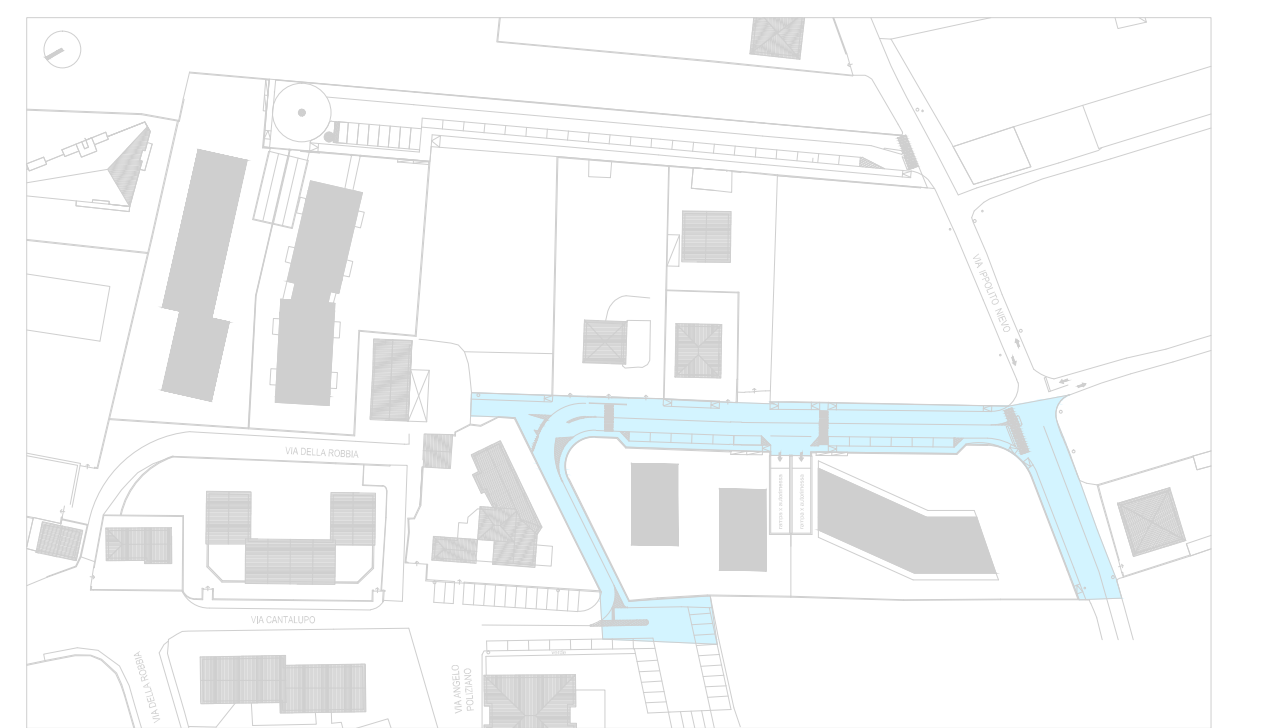

Arch. Logio Lorenzo
 Arch. Logio Lorenzo
 sede legale
 Via A. Vesali di
 sede operativa
 Via G. Galvani 20
 20092 Monza (MI)
 Tel. 039.361.01.02
 Fax 039.361.01.19
 URL www.logio.it
 Mail studio@logio.it

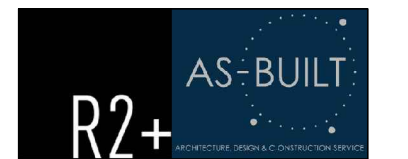

Arch. Redaelli Mario
 Arch. Pegliotti Alessandro
 sede:
 Piazza della Chiesa n.1
 20146 Segrate (MI)
 Via San Gottardo n.13
 20090 Monza (MI)
 tel. 039.379247
 tel. 039.371461
 fax 039.371462
 mario@redaelli.com
 arch.pegliotti@gmail.com

PIANO ATTUATIVO IN VARIANTE	oggetto Intervento di edilizia libera e sociale in via Cantalupo e via I. Nievo
scala 1:200	Stato dell'esistente Progetto Urbanizzazioni primarie e cartellonistica lotto B
data 13 novembre 2012	intestatari Arosio Luigia _____ Arosio Claudio _____ Arosio Franco _____ Arosio Anna _____ Arosio Fabio _____ Villa Francesca _____ FRATREM S.n.c. Piazza Aldo Moro 2 20061 Carugate MI _____
appartenimento	progettisti Arch. Logio Lorenzo _____ Arch. Pegliotti Alessandro _____ Arch. Redaelli Mario _____
pagina 12	

La proprietà intellettuale del presente elaborato è protetta a norma di legge del 22 aprile 1961 n. 633 e successive modifiche.