


DERIVAZIONE ALLACCI PRIVATI CONCOLLARE DI PRESA - DETTAGLI
SCALA 1:20

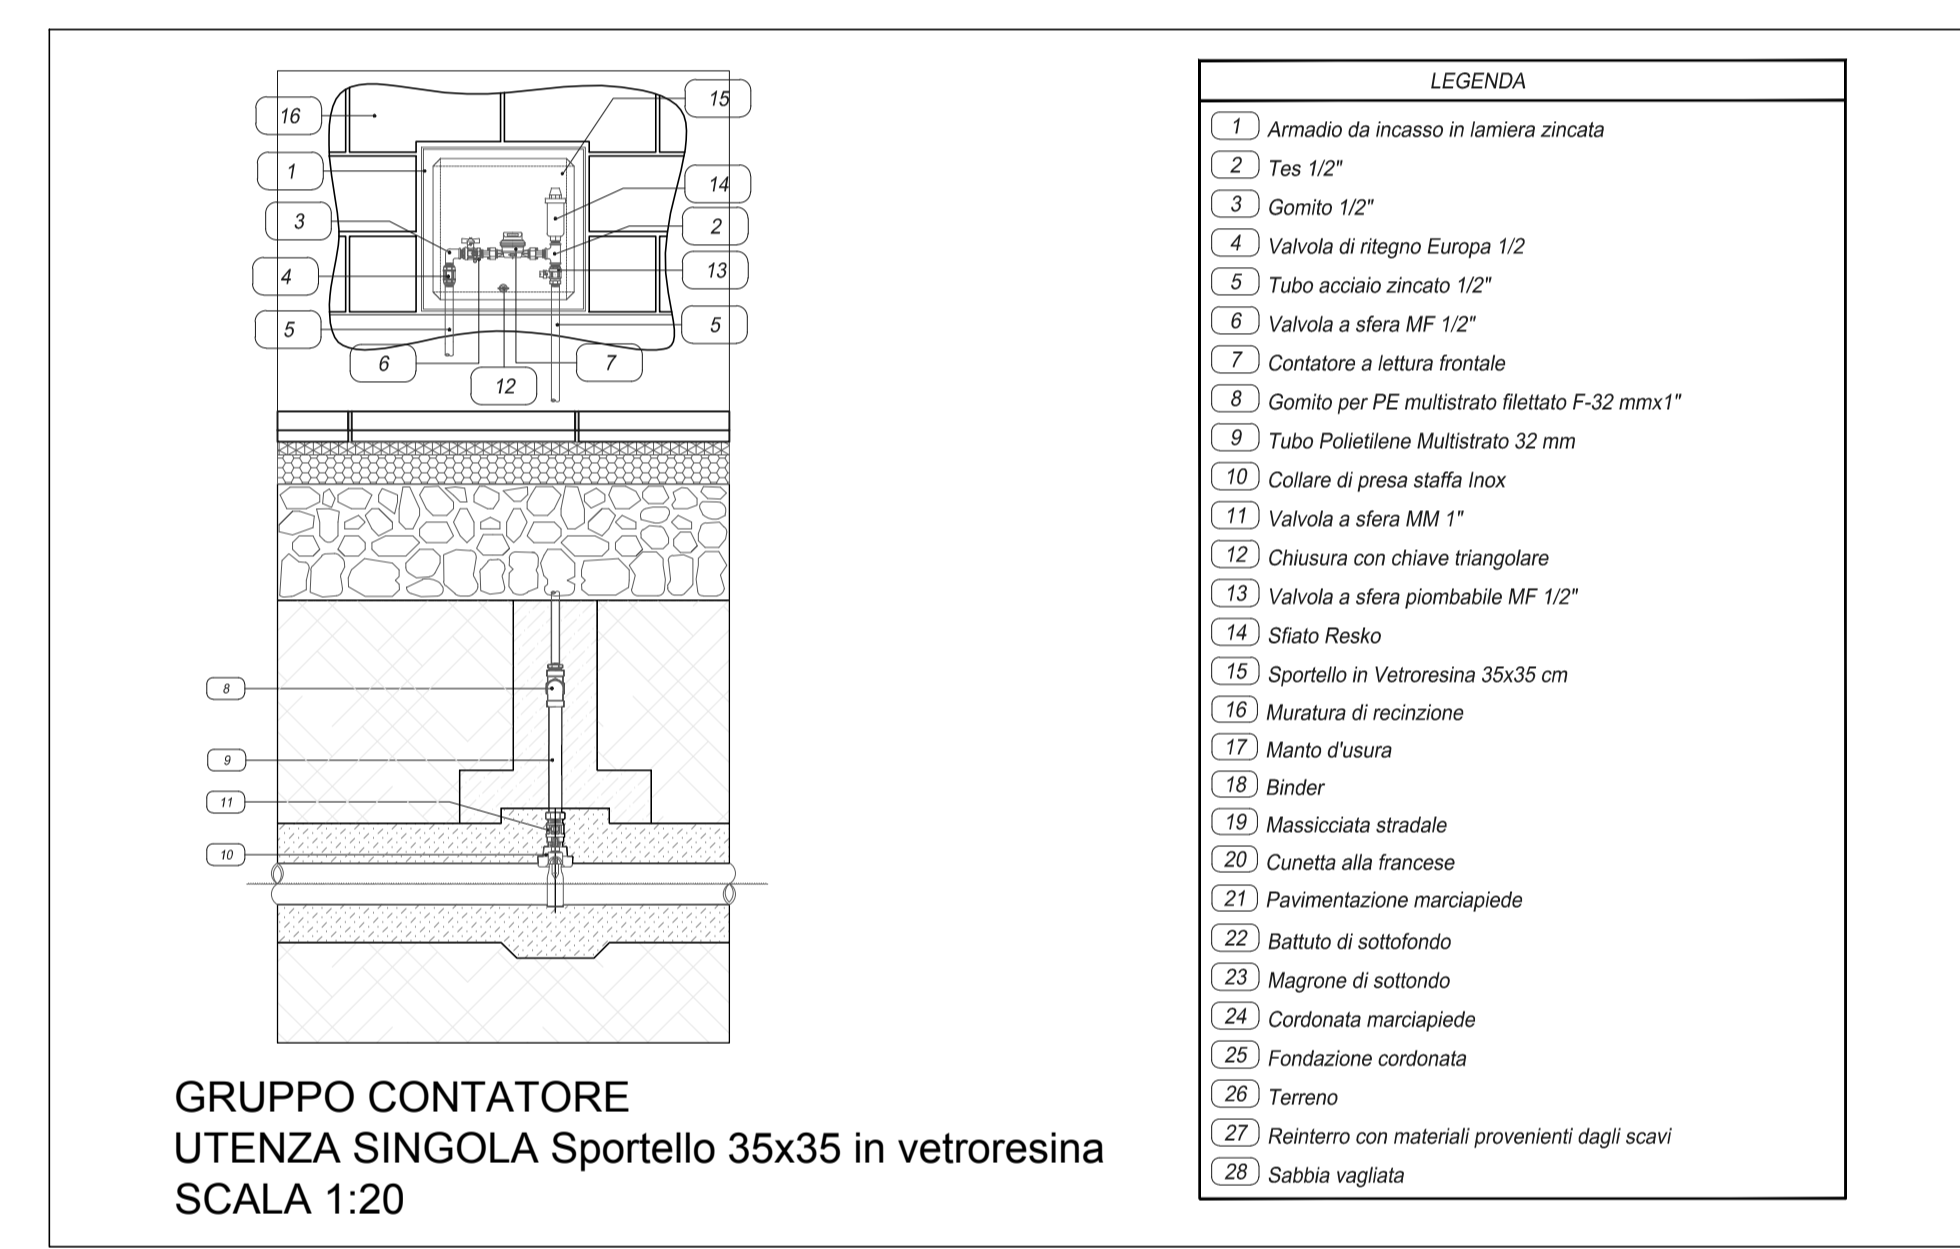


GRUPPO CONTATORE
UTENZA SINGOLA Sportello 35x35 in vetroresina
SCALA 1:20

- LEGENDA
- 1 Armadio da incasso in lamiera zincata
 - 2 Tappo 1/2"
 - 3 Giunto 1/2"
 - 4 Valvola di registro Europa 1/2"
 - 5 Tubo acciaio zincato 1/2"
 - 6 Valvola a sfera MF 1/2"
 - 7 Contatore a lettura frontale
 - 8 Conto per PE riciclato (Ritardato F.32 anni*)
 - 9 Tubo Polietilene Multistrato 32 mm
 - 10 Colore di presa stallo inox
 - 11 Valvola a sfera MM 1"
 - 12 Chiusura con chiave a brugola
 - 13 Valvola a sfera sferoidale MF 1/2"
 - 14 Sifone Rasko
 - 15 Sportello in vetroresina 35x35 cm
 - 16 Manometro di pressione
 - 17 Manro di misura
 - 18 Ander
 - 19 Massiccio stradale
 - 20 Casetta alla francese
 - 21 Pavimentazione marciapiede
 - 22 Battuto di asfalto
 - 23 Inquadratura di asfalto
 - 24 Condotta marciapiede
 - 25 Fondazione coordinata
 - 26 Tambo
 - 27 Manto con materiali provenienti dagli scavi
 - 28 Sabbia vergata




- LEGENDA
- 1 Rete metallica (color verde)
 - 2 Acciaio C.A. a vista (15 x 55)
 - 3 Fondazione in CA (20x50)
 - 4 Montanti in ferro (color verde) passo 150cm

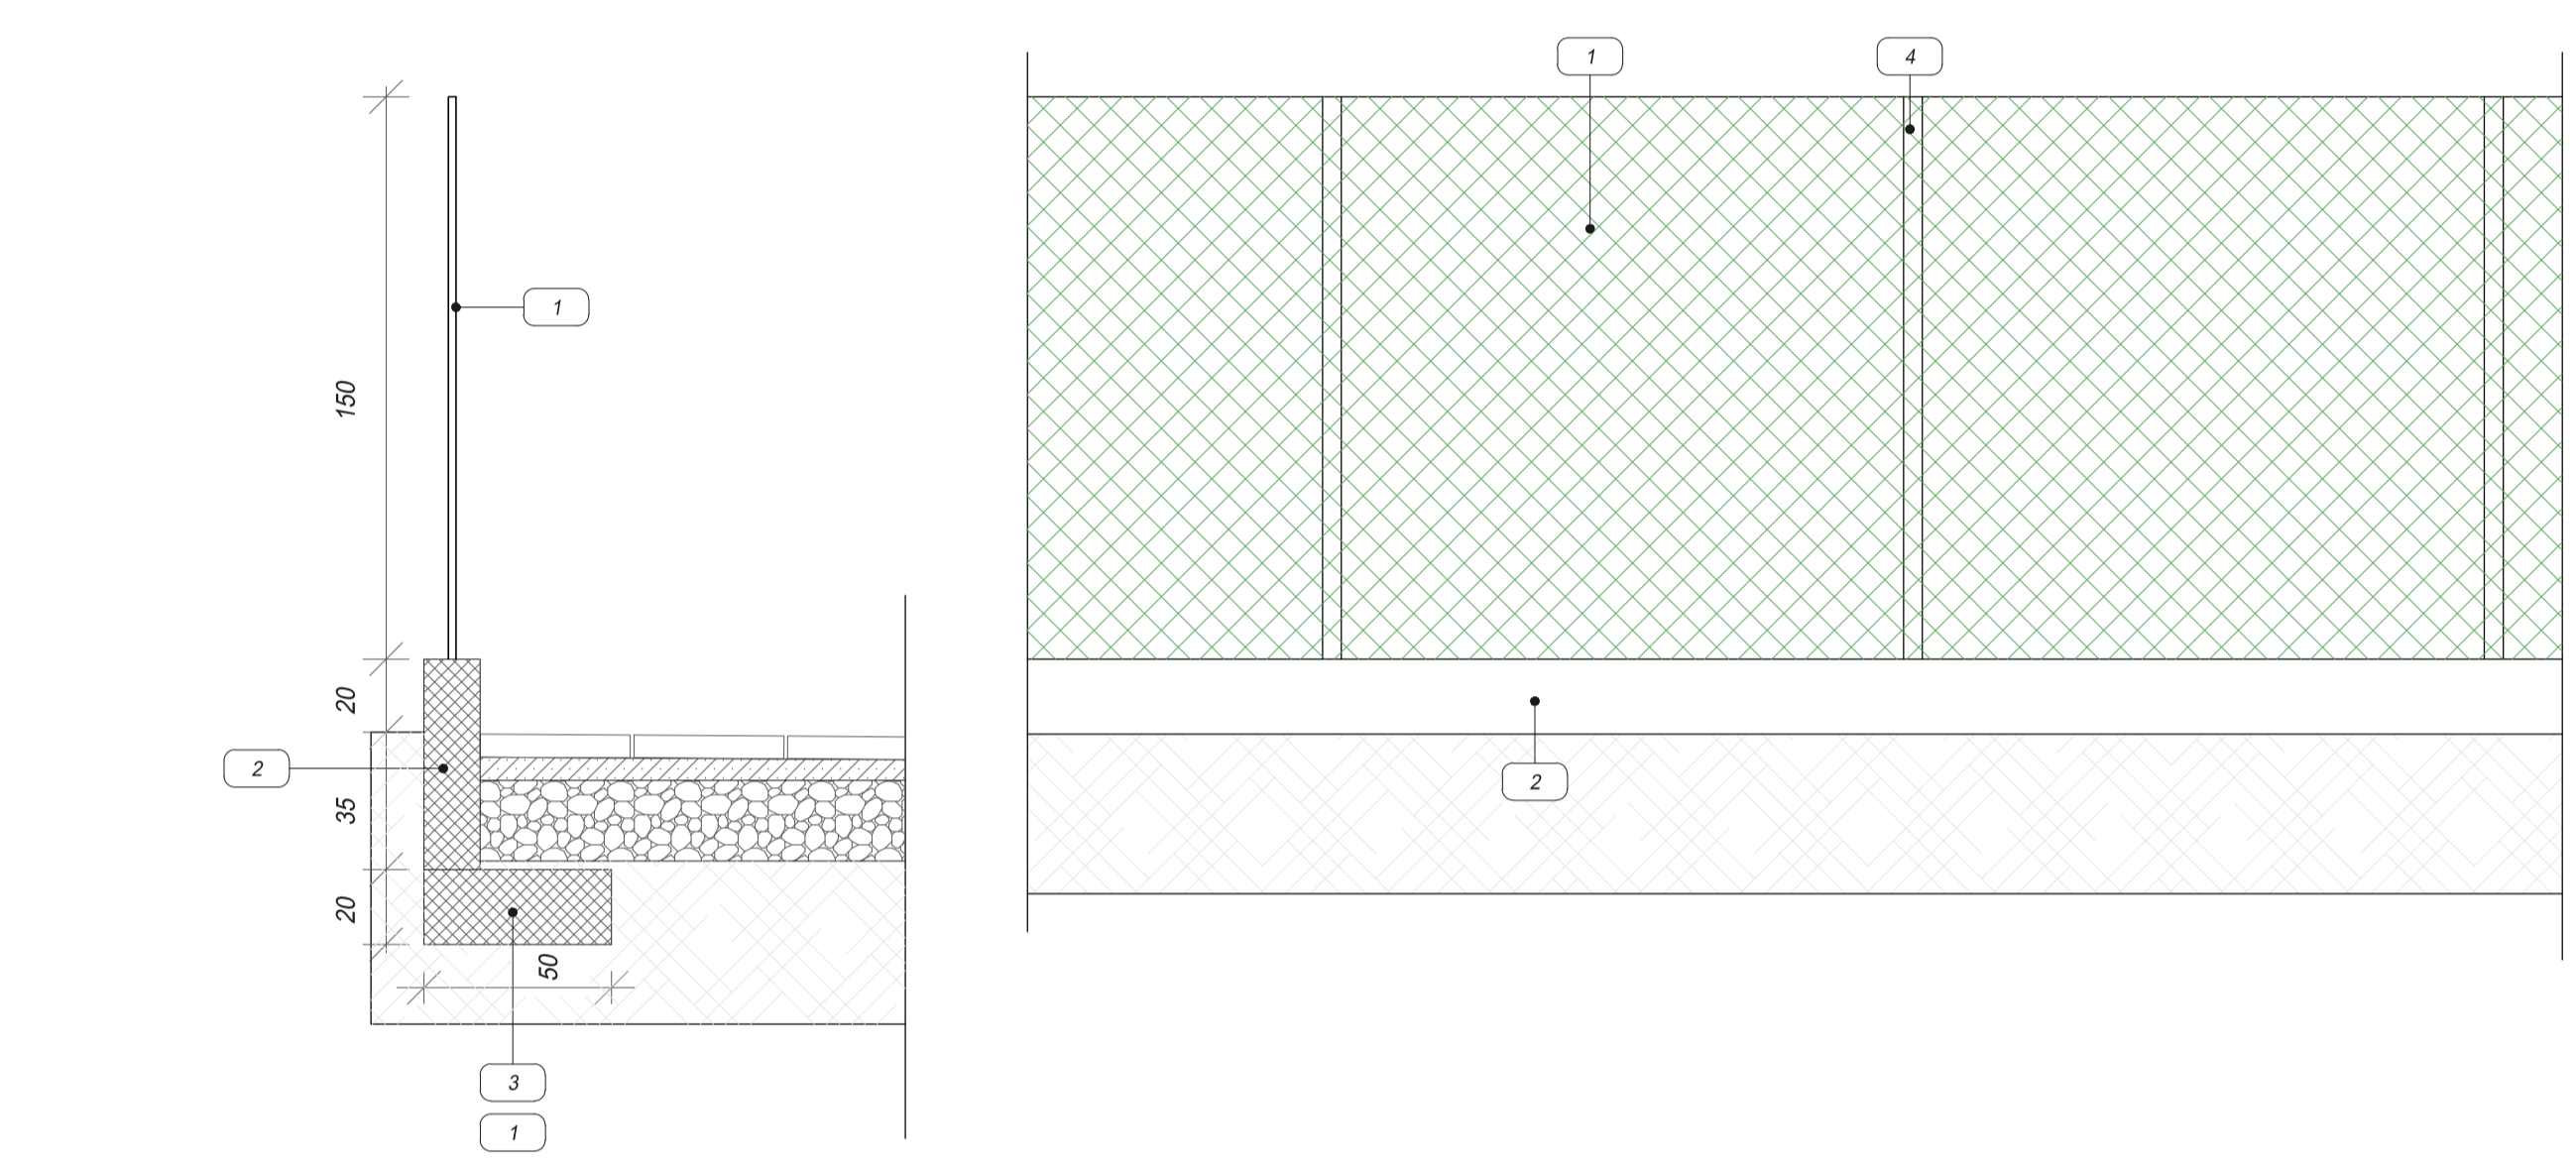


DETTAGLIO RECINZIONE DI PROPRIETA' - PIANTA E SEZIONE
SCALA 1:20

- LEGENDA
- 1 Manto d'usura
 - 2 Binder
 - 3 Massiccio stradale
 - 4 Chiusura in ghisa
 - 5 Riduttori in CLS prefabbricati
 - 6 Copoche in CLS prefabbricati carrabile
 - 7 Anelli disperdenti in CLS prefabbricati H 50cm
 - 8 Tessuto non tessuto
 - 9 Cilindri in pezzatura decrescente verso il terreno
 - 10 desolitore carrabile in polietilene a vite per asposioni, Ø 120 cm, altezza monoblocco, completo di opercoli 150 cm, capacità 1500 l

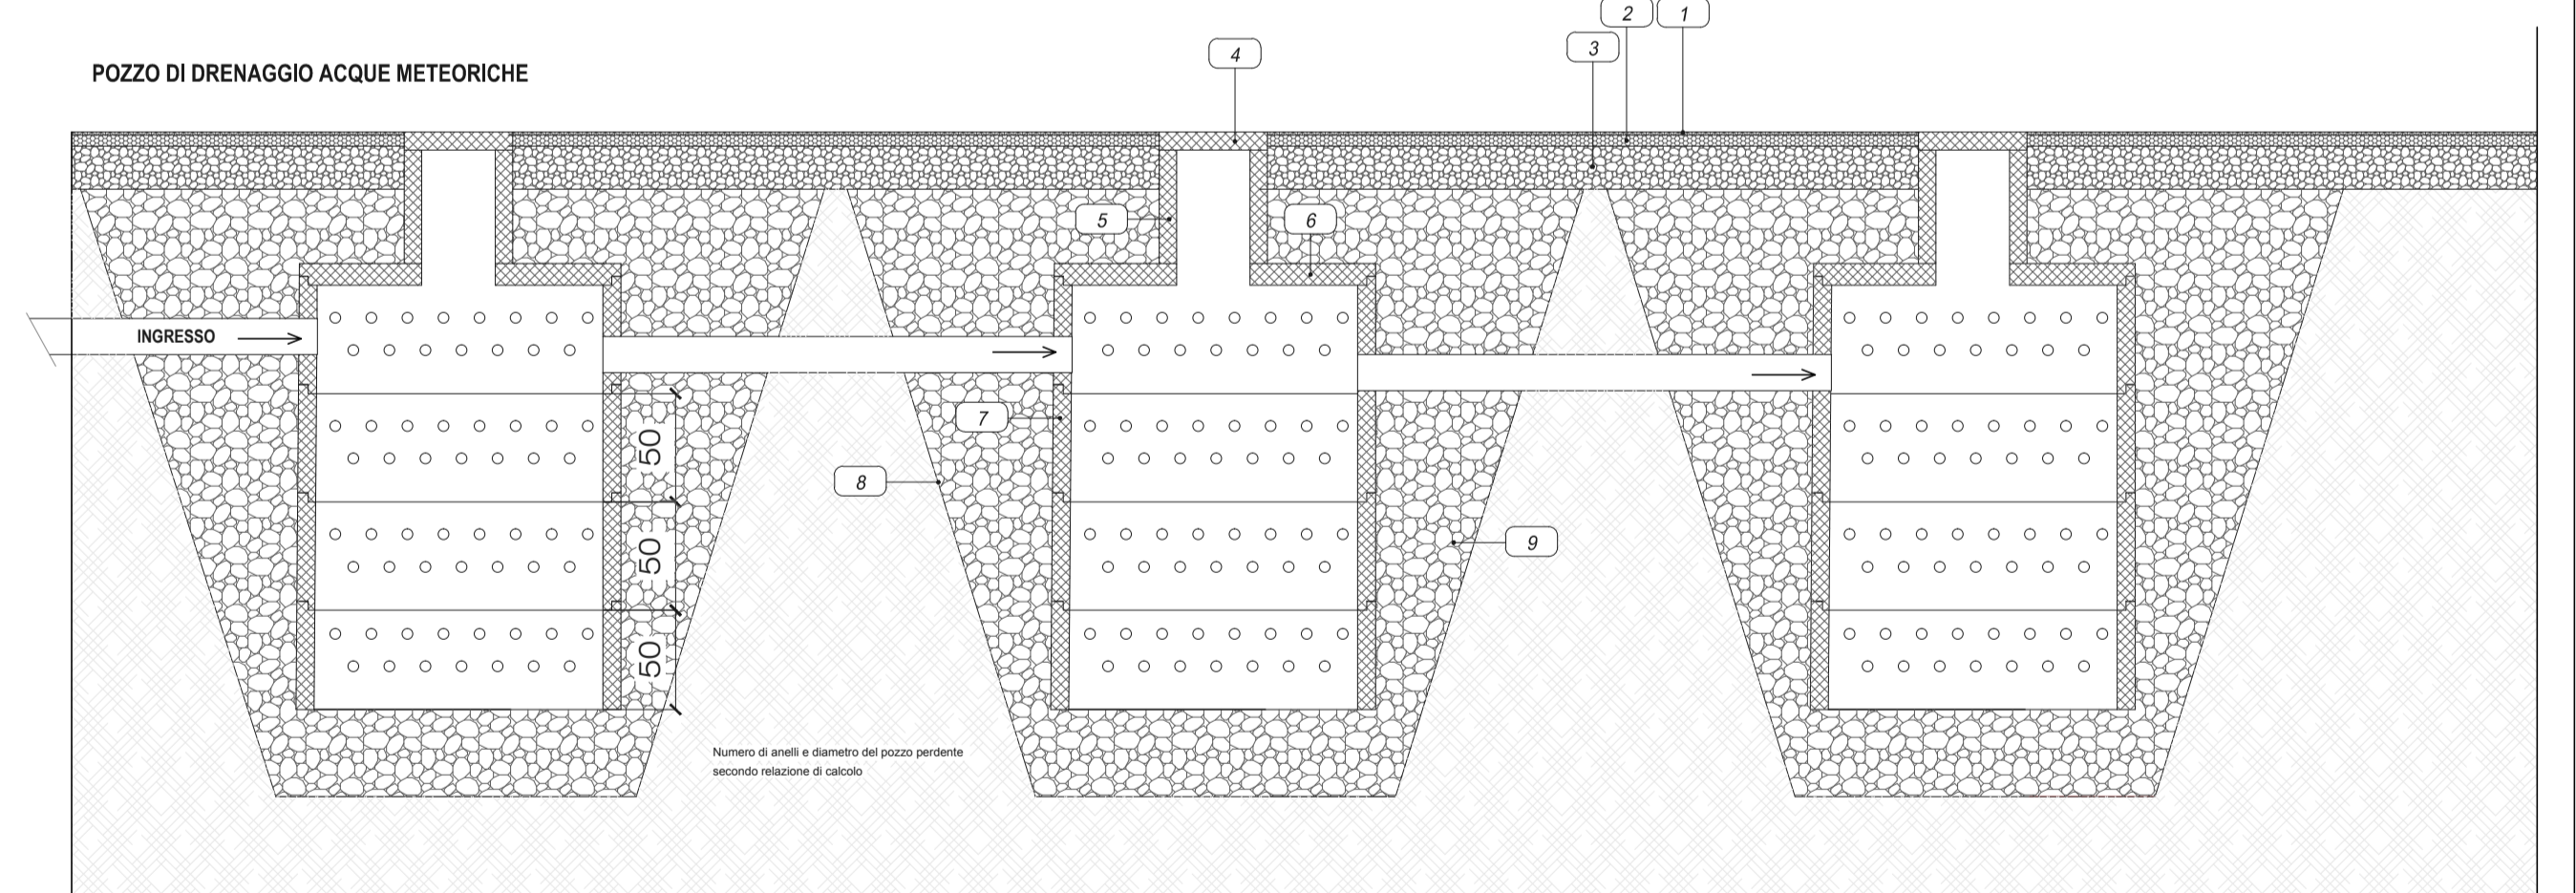

Sezione
DETTAGLIO POZZO DRENAGGIO ACQUE METEORICHE - PIANTA E SEZIONE SCALE 1:50

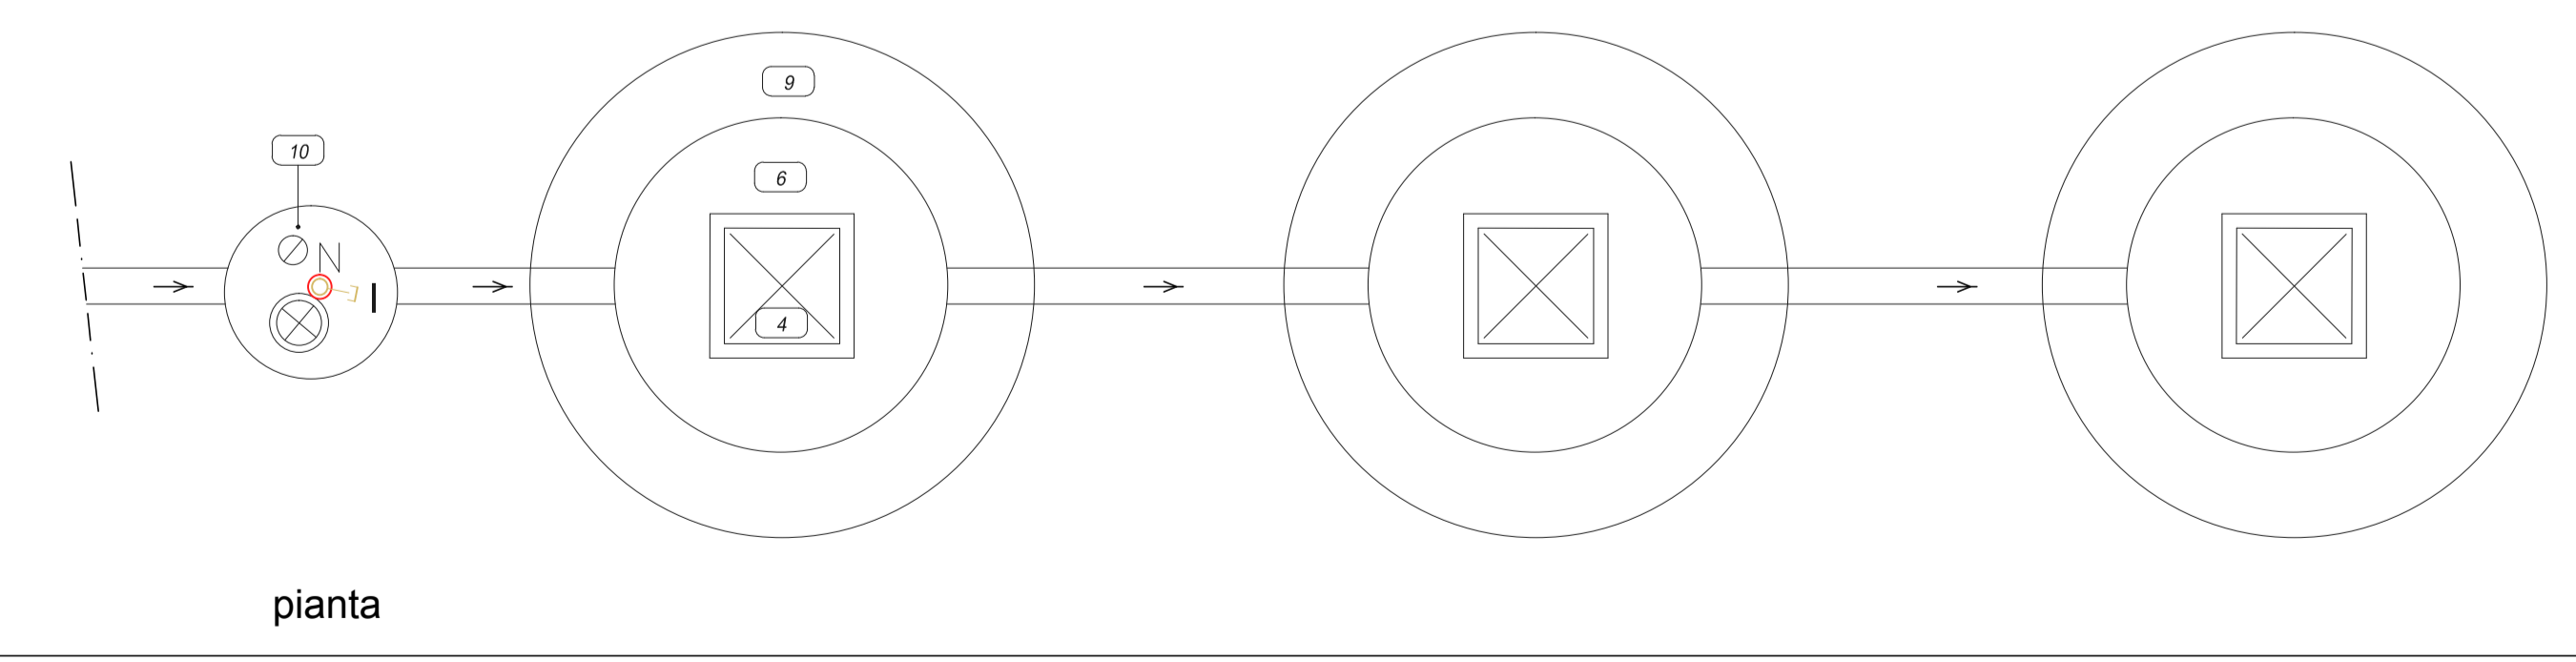

pianta

logh Arch. Loggio Lorenzo
R2+ AS-BUILT Arch. Pegolotti Alessandro

scelta legale
 Via A. Volta 8
 sede operativa
 Via C. Cattaneo 248
 20090 Milano (MI)
 Tel. 02 39 24 43 42
 Fax. 02 39 24 43 43
 URL: www.logh.it
 Mail: studi@logh.it

Arch. Redelli Mario
 Arch. Pegolotti Alessandro
 sede:
 Piazza della Chiesa n.1
 20040 Oggione A.C.
 Via San Gottardo n.83
 20080 Reno (MO)
 tel 0541 379387
 tel 0538 871581
 fax 0538 871582
 redelli@cpa.com
 arch.pegolotti@gmail.com

PIANO ATTUATIVO IN VARIANTE	oggetto Intervento di edilizia libera e sociale in via Cantalupo e via I. Nievo
scala 1:50 1:20	titolo dell'elaborato Particolari costruttivi e sezioni Urbanizzazioni Primarie Lotto A
data 13 novembre 2012	collezanti Arosio Luigia Arosio Claudio Arosio Franco Arosio Anna Arosio Fabio Villa Francesca FRATREM S.n.c. Piazza Aldo Moro 2 20061 Carugate MI
aggiornamento	progettisti Arch. Loggio Lorenzo Arch. Pegolotti Alessandro Arch. Redelli Mario
livello 20	timbro e firma

La proprietà artistica del presente elaborato, è protetta a norma di legge del 22 Aprile 1941 n. 633 e successive modifiche.