


CALCOLO SUPERFICIE CON VERIFICA MEDIANTE FORMULA DI ERONE AREA SISTEMA LOTTO A

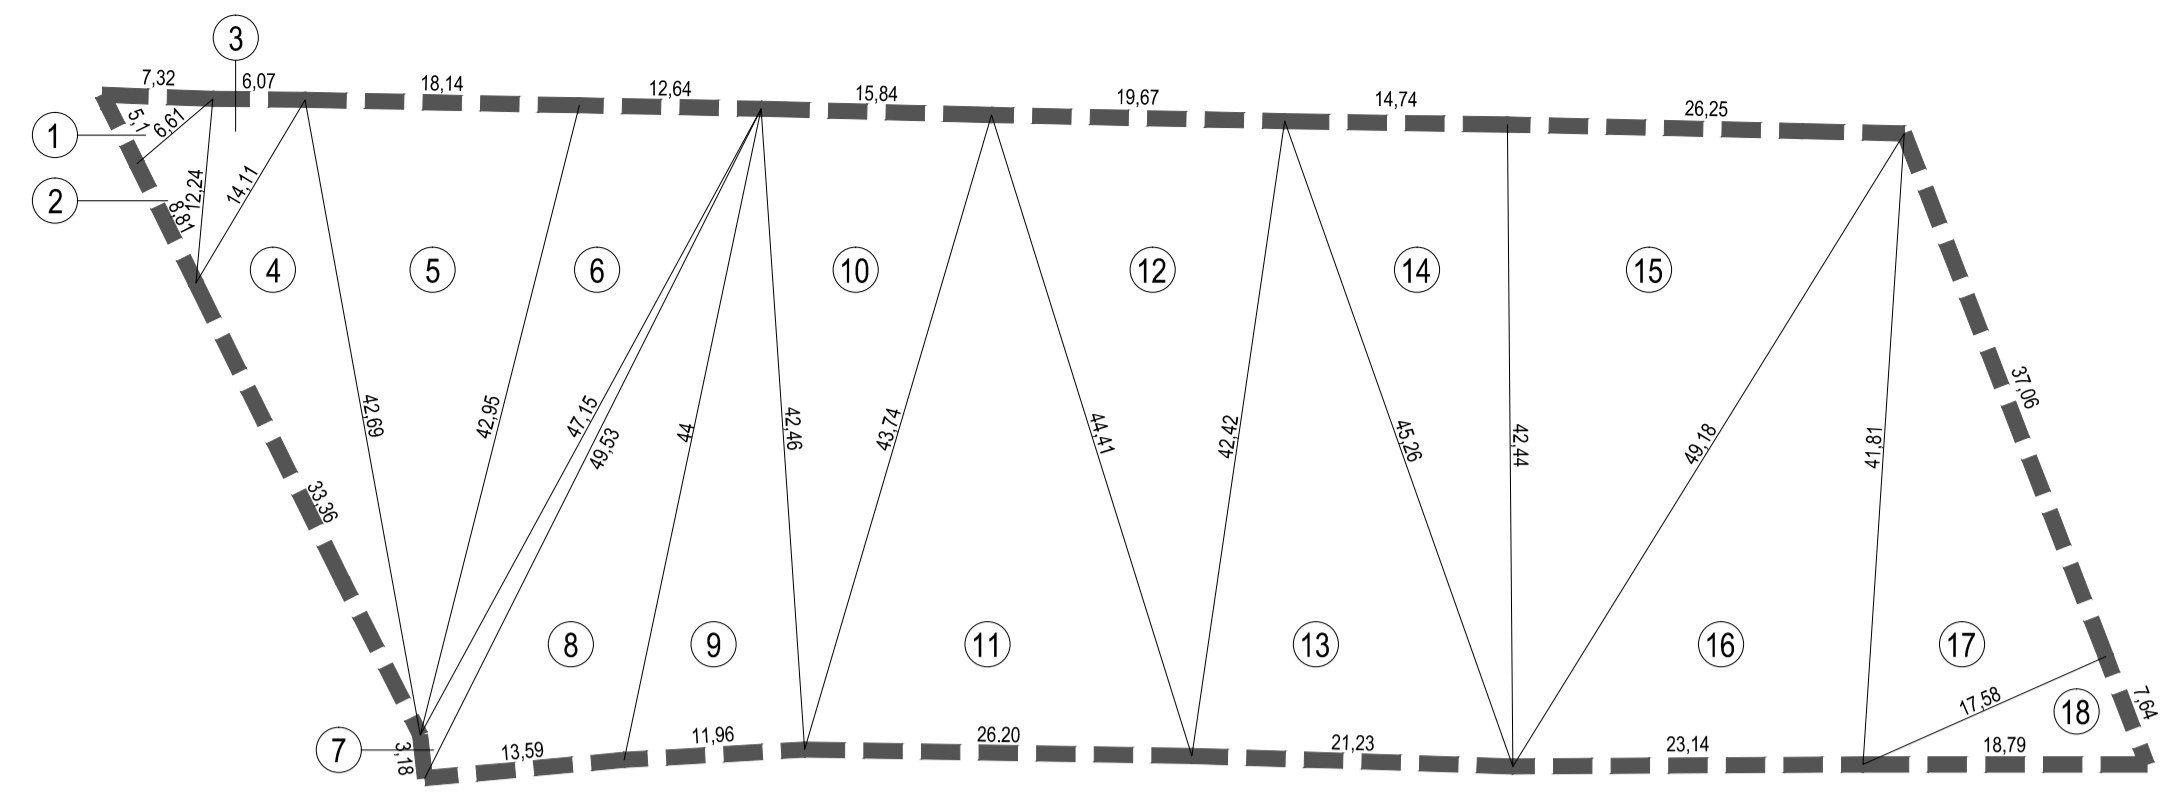

CALCOLO SUPERFICIE CON VERIFICA MEDIANTE FORMULA DI ERONE AREA SISTEMA LOTTO B

LEGENDA

- AREA SISTEMA
- COLONNINA ENEL
- STAZIONE STRUMENTALE
- PALO LUCE
- ACQUEDOTTO
- FOGNATURA
- CADITOIA

CALCOLO SUPERFICIE AREE SISTEMA - LOTTO A					
FIGURA GEOMETRICA	n°	A	B	C	AREA
TRIANGOLO	1	58,79	12,20	60,04	358,62
TRIANGOLO	2	60,04	45,48	82,36	1.336,81
TRIANGOLO	3	82,36	13,16	73,52	378,56
TRIANGOLO	4	73,52	6,82	69,63	200,25
TRIANGOLO	5	69,63	15,95	60,59	424,58
TRIANGOLO	6	60,59	18,97	54,29	506,84
TRIANGOLO	7	54,29	25,13	67,48	637,15
TRIANGOLO	8	67,48	50,73	43,76	1.109,85
TRIANGOLO	9	43,76	52,23	11,85	197,36
TOTALE					5.150,02


CALCOLO SUPERFICIE AREE SISTEMA - LOTTO B					
FIGURA GEOMETRICA	n°	A	B	C	AREA
TRIANGOLO	1	5,10	7,32	6,61	16,37
TRIANGOLO	2	6,61	8,81	12,24	28,23
TRIANGOLO	3	12,24	6,07	14,11	37,02
TRIANGOLO	4	14,11	33,36	42,69	197,75
TRIANGOLO	5	42,69	18,14	42,95	379,53
TRIANGOLO	6	42,95	12,64	47,15	265,88
TRIANGOLO	7	47,15	3,18	49,53	51,02
TRIANGOLO	8	49,53	13,59	44,00	287,19
TRIANGOLO	9	44,00	11,96	42,46	253,90
TRIANGOLO	10	42,46	15,84	43,74	334,44
TRIANGOLO	11	43,74	26,20	44,41	551,11
TRIANGOLO	12	44,41	19,67	42,42	413,75
TRIANGOLO	13	42,42	21,23	45,26	447,46
TRIANGOLO	14	45,26	14,74	42,44	312,69
TRIANGOLO	15	42,44	26,25	49,18	556,74
TRIANGOLO	16	49,18	23,14	41,81	482,56
TRIANGOLO	17	41,81	17,58	37,06	325,34
TRIANGOLO	18	17,58	18,79	7,64	67,06
TOTALE					5.008,04



RILEVO PLANIALTIMETRICO DELLE AREE D'INTERVENTO



Arch. Loggio Giorgio
Arch. Pegolotti Alessandro
 sede legale
 Via A. Volta 5
 sede operativa
 Via C. Cattaneo 26
 20052 Monza (MI)
 Tel. 039.36.95.20
 Tel. 039.36.63.47
 Fax. 039.23.16.615
 Url. www.logh.it
 Mail studio@logh.it

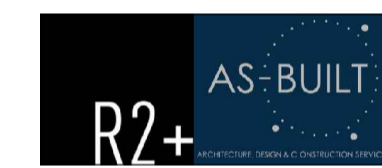

Arch. Redaelli Mario
 Arch. Pegolotti Alessandro
 sede:
 Piazza della Chiesa n.1
 23849 Oggiono - LC
 Via San Gottardo n.83
 20900 Monza - MB
 tel 0341.579387
 tel 039.9715481
 fax 039.9715482
 redaelli@r2plus.com
 arch.pegolotti@gmail.com

PIANO ATTUATIVO
 IN VARIANTE

oggetto
 Intervento di edilizia libera e sociale in via Cantalupo e via I. Nievo

scala
 1:500

titolo dell'elaborato
 Rilievo planialtimetrico del terreno e dimostrazione superficie area d'intervento

data
 14 novembre 2012

lotizzanti
 Arosio Luigia via Matteotti 489, 20099 Sesto San Giovanni
 Arosio Claudio via Puglia 15, 20900 Monza
 Arosio Franco via Sirtori 12, 20900 Monza
 Arosio Anna via privata degli ulivi 30, 23827 Lierna
 Arosio Fabio via Modigliani 24, 20900 Monza
 Villa Francesca via Modigliani 24, 20900 Monza

aggiornamento

FRATREM S.n.c. Piazza Aldo Moro 2 20061 Carugate MI

tavola

04

progettisti
 Arch. Loggio Lorenzo
 Arch. Pegolotti Alessandro
 Arch. Redaelli Mario