




SEZIONE AA

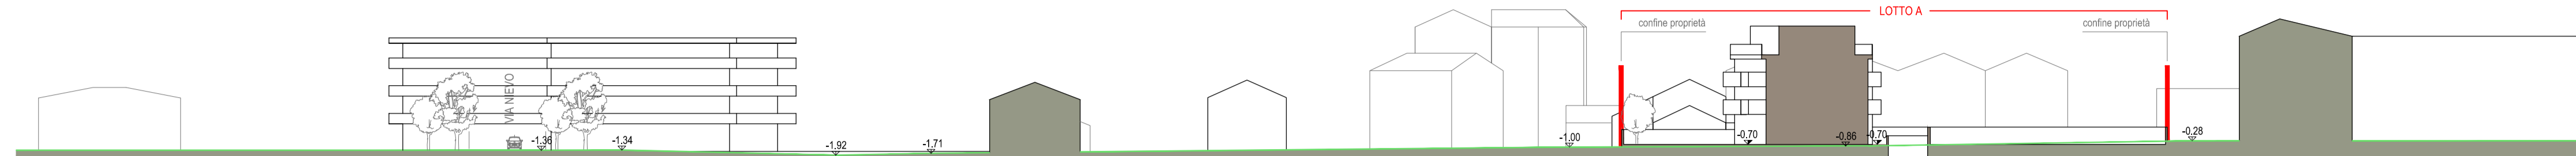

SEZIONE BB

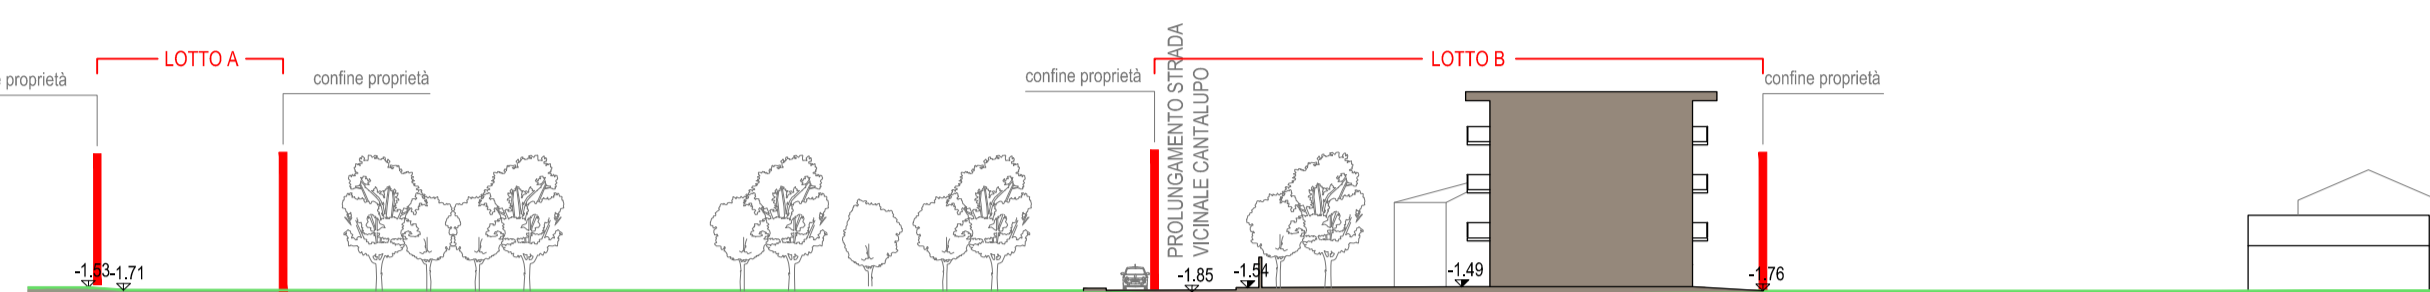


SEZIONE CC

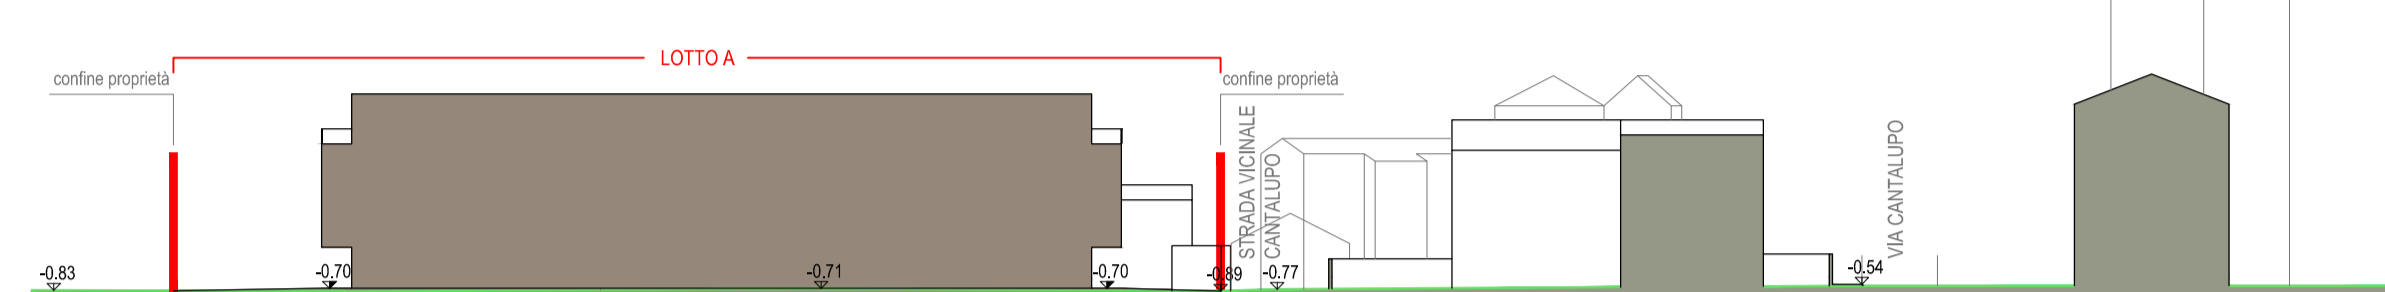

SEZIONE DD

- LEGENDA**
- STERRATO
  - PAVIMENTAZIONE IN ASFALTO
  - PAVIMENTAZIONE IN GREEN BLOCK
  - MARCIAPIEDE IN PROGETTO
  - PISTA CICLABILE IN PROGETTO
  - VERDE
  - VERDE DI PROGETTO
  - RECINZIONE FISSA
  - - - INGRESSO CARRAIO O PEDONALE
  - ALBERO SDF
  - ALBERO IN PROGETTO
  - PALI DI ILLUMINAZIONE
  - PALI ENEL

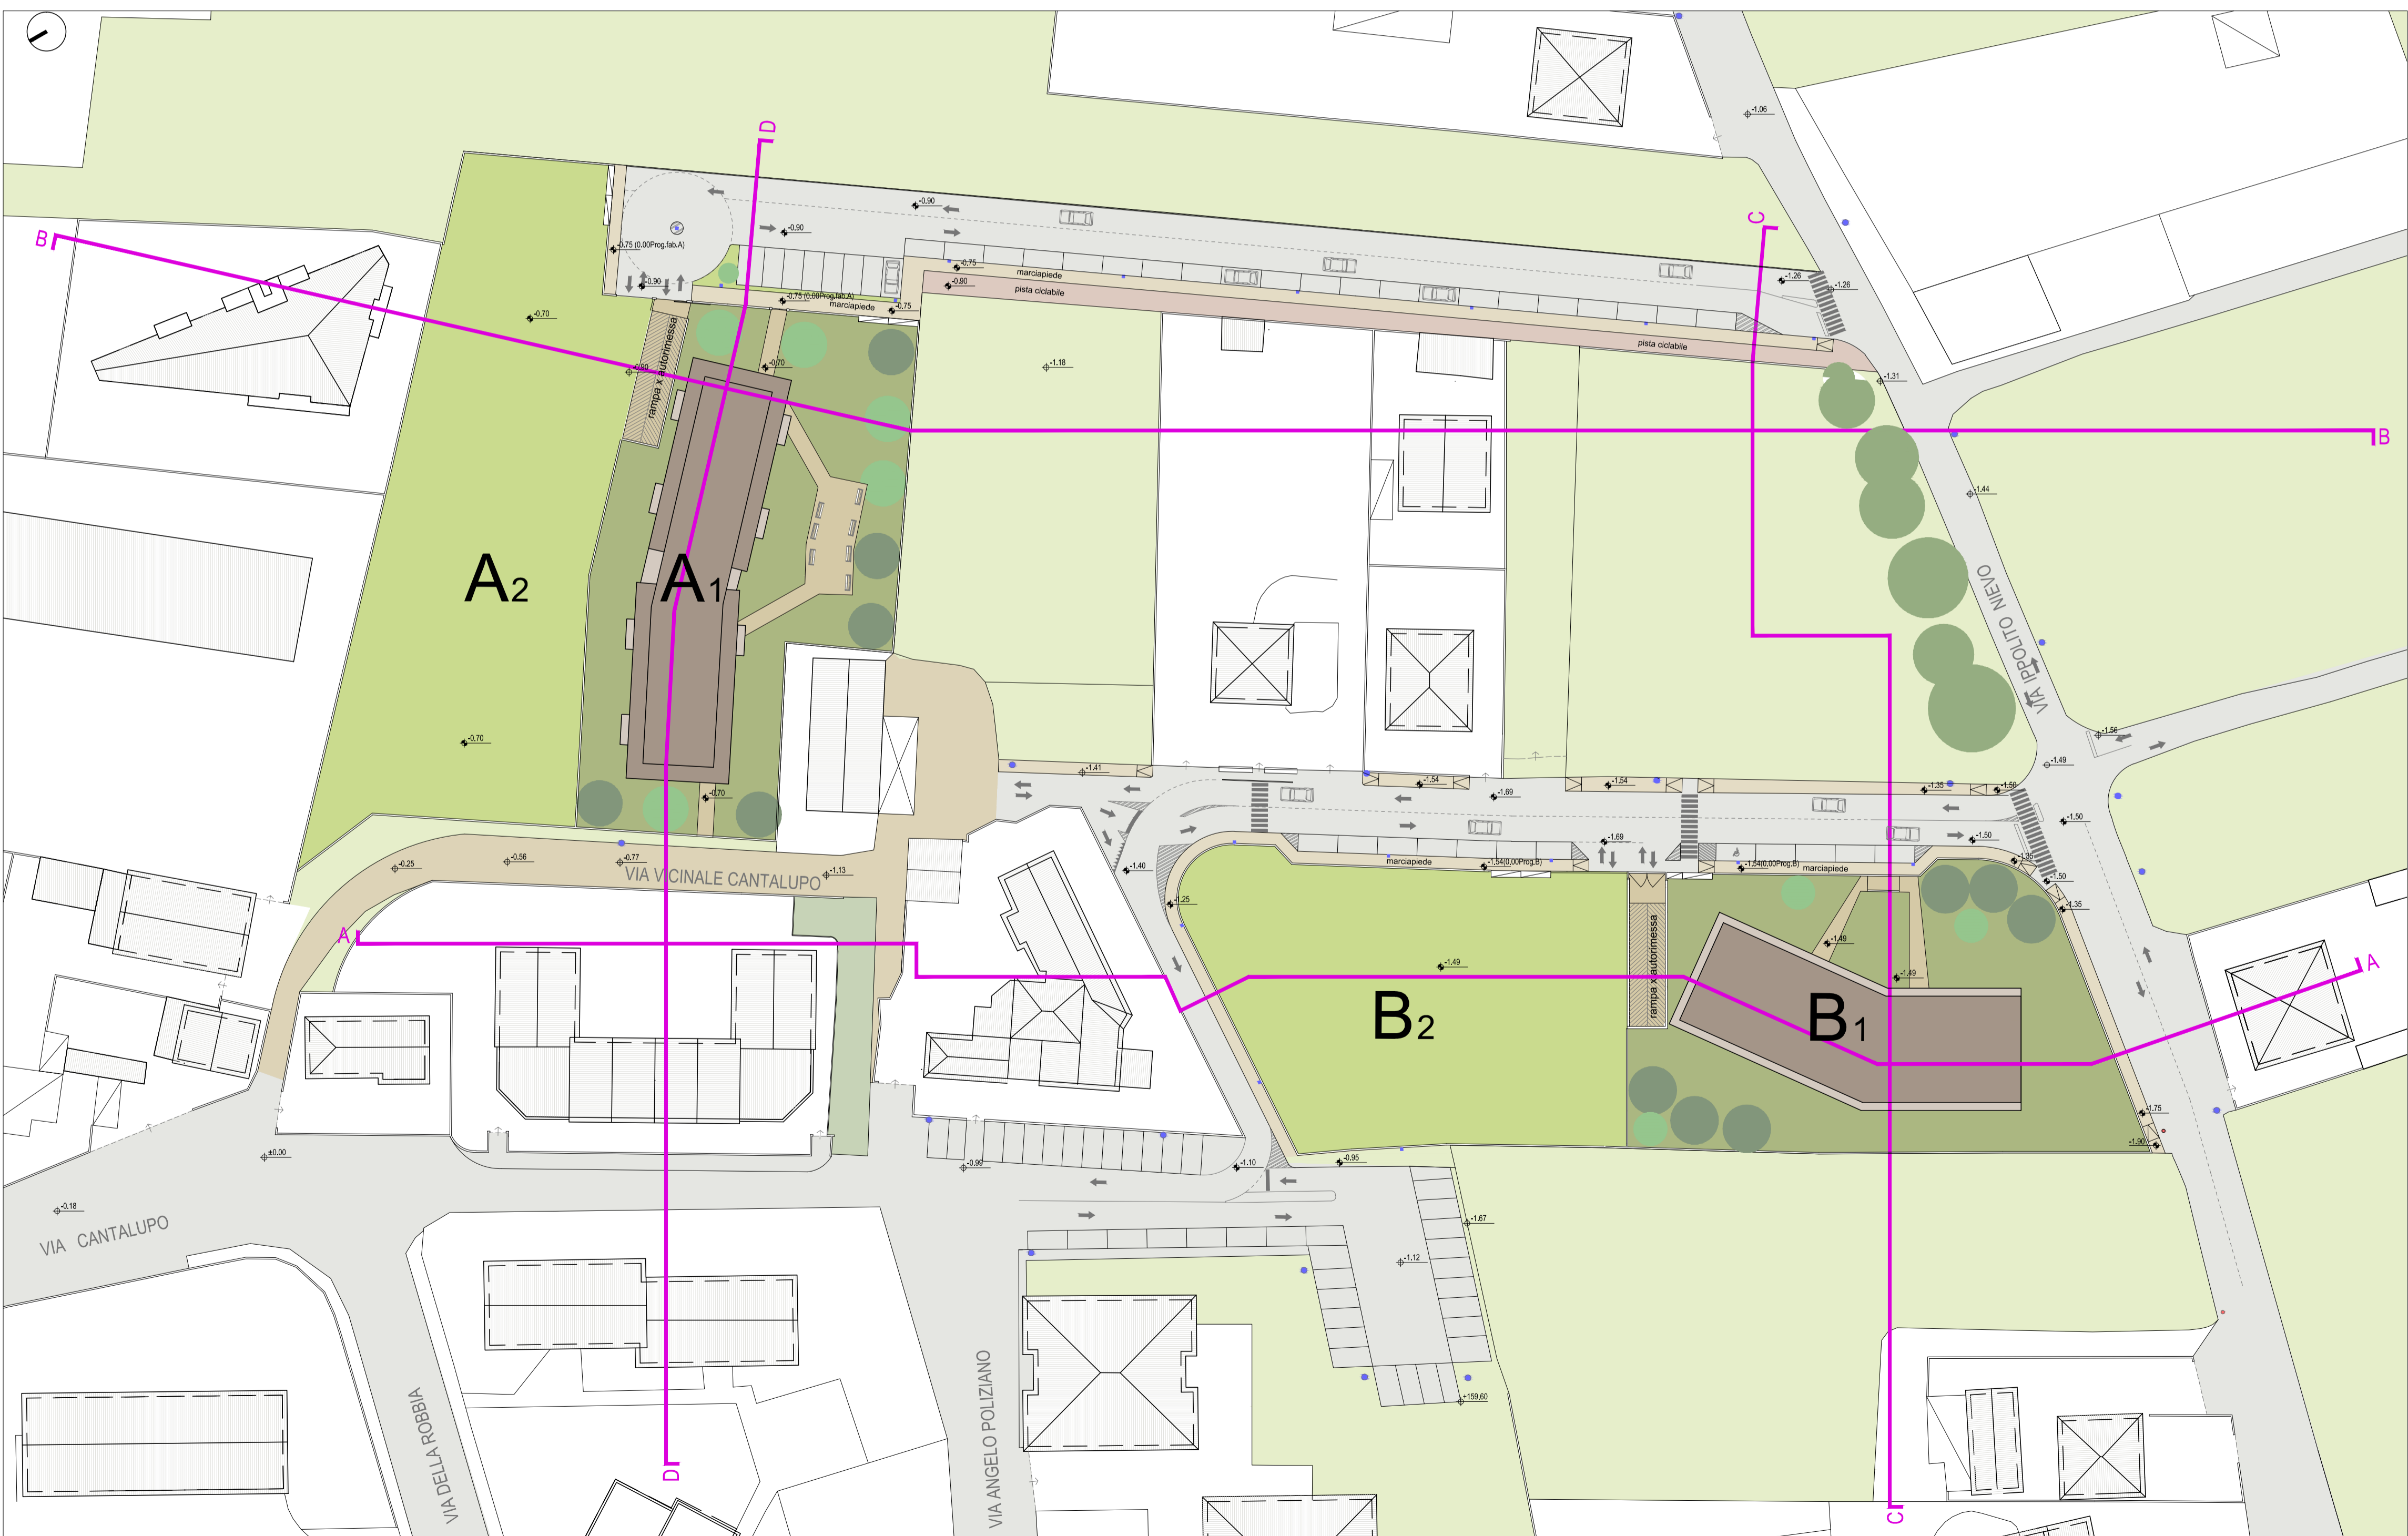

PLANIMETRIA STATO DI FATTO

**logh**  
**Arch. Loglio Giorgio**  
**Arch. Loglio Lorenzo**  
 sede legale  
 Via A. Volta 5  
 sede operativa  
 Via C. Cattaneo 26  
 20052 Monza (MB)  
 Tel. 039.36.95.20  
 Tel. 039.36.63.47  
 Fax. 039.23.16.615  
 Url. www.logh.it  
 Mail studio@logh.it

**R2+ AS-BUILT**  
**Arch. Redaelli Mario**  
**Arch. Pegolotti Alessandro**  
 sede:  
 Piazza della Chiesa n.1  
 23848 Oggiono -LC-  
 Via San Gottardo n.83  
 20900 Monza -MB-  
 tel 0341.575387  
 tel 039.9715461  
 fax 039.9715462  
 redaelli@r2plu.com  
 arch.pegolotti@gmail.com

PIANO ATTUATIVO  
 IN VARIANTE

scala  
 1:500

data  
 13 novembre 2012

aggiornamento

lavola  
**07**

oggetto  
 Intervento di edilizia libera e E.R.P. ( pubblica) in via Cantalupo e via I. Nievo

titolo dell'elaborato  
 Proposta planivolumetrica e sezioni urbane di progetto descrittive

lottizzanti	timbro e firma
Arosio Luigia via Matteotti 489, 20099 Sesto San Giovanni	_____
Arosio Claudio via Puglia 15, 20900 Monza	_____
Arosio Franco via Sirtori 12, 20900 Monza	_____
Arosio Anna via privata degli ulivi 30, 23827 Lierna	_____
Arosio Fabio via Modigliani 24, 20900 Monza	_____
Villa Francesca via Modigliani 24, 20900 Monza	_____

FRATREM S.n.c. Piazza Aldo Moro 2 20061 Carugate MI

progettisti	timbro e firma
Arch. Loglio Lorenzo	_____
Arch. Pegolotti Alessandro	_____
Arch. Redaelli Mario	_____

La proprietà artistica del presente elaborato, e' protetta a norma di legge del 22 Aprile 1941 n. 633 e successive modifiche.