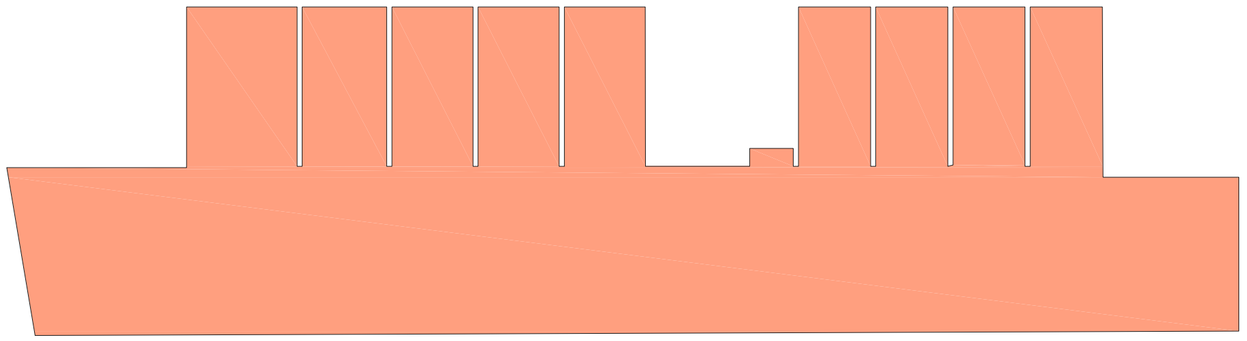

VERIFICA SUPERFICIE A PARCAMENTO (LEGGE TOGNOLI)

Superficie minima richiesta: mq 724 x 3 / 10 = mq 217,20

Superficie in progetto: mq 480 > mq 217,20

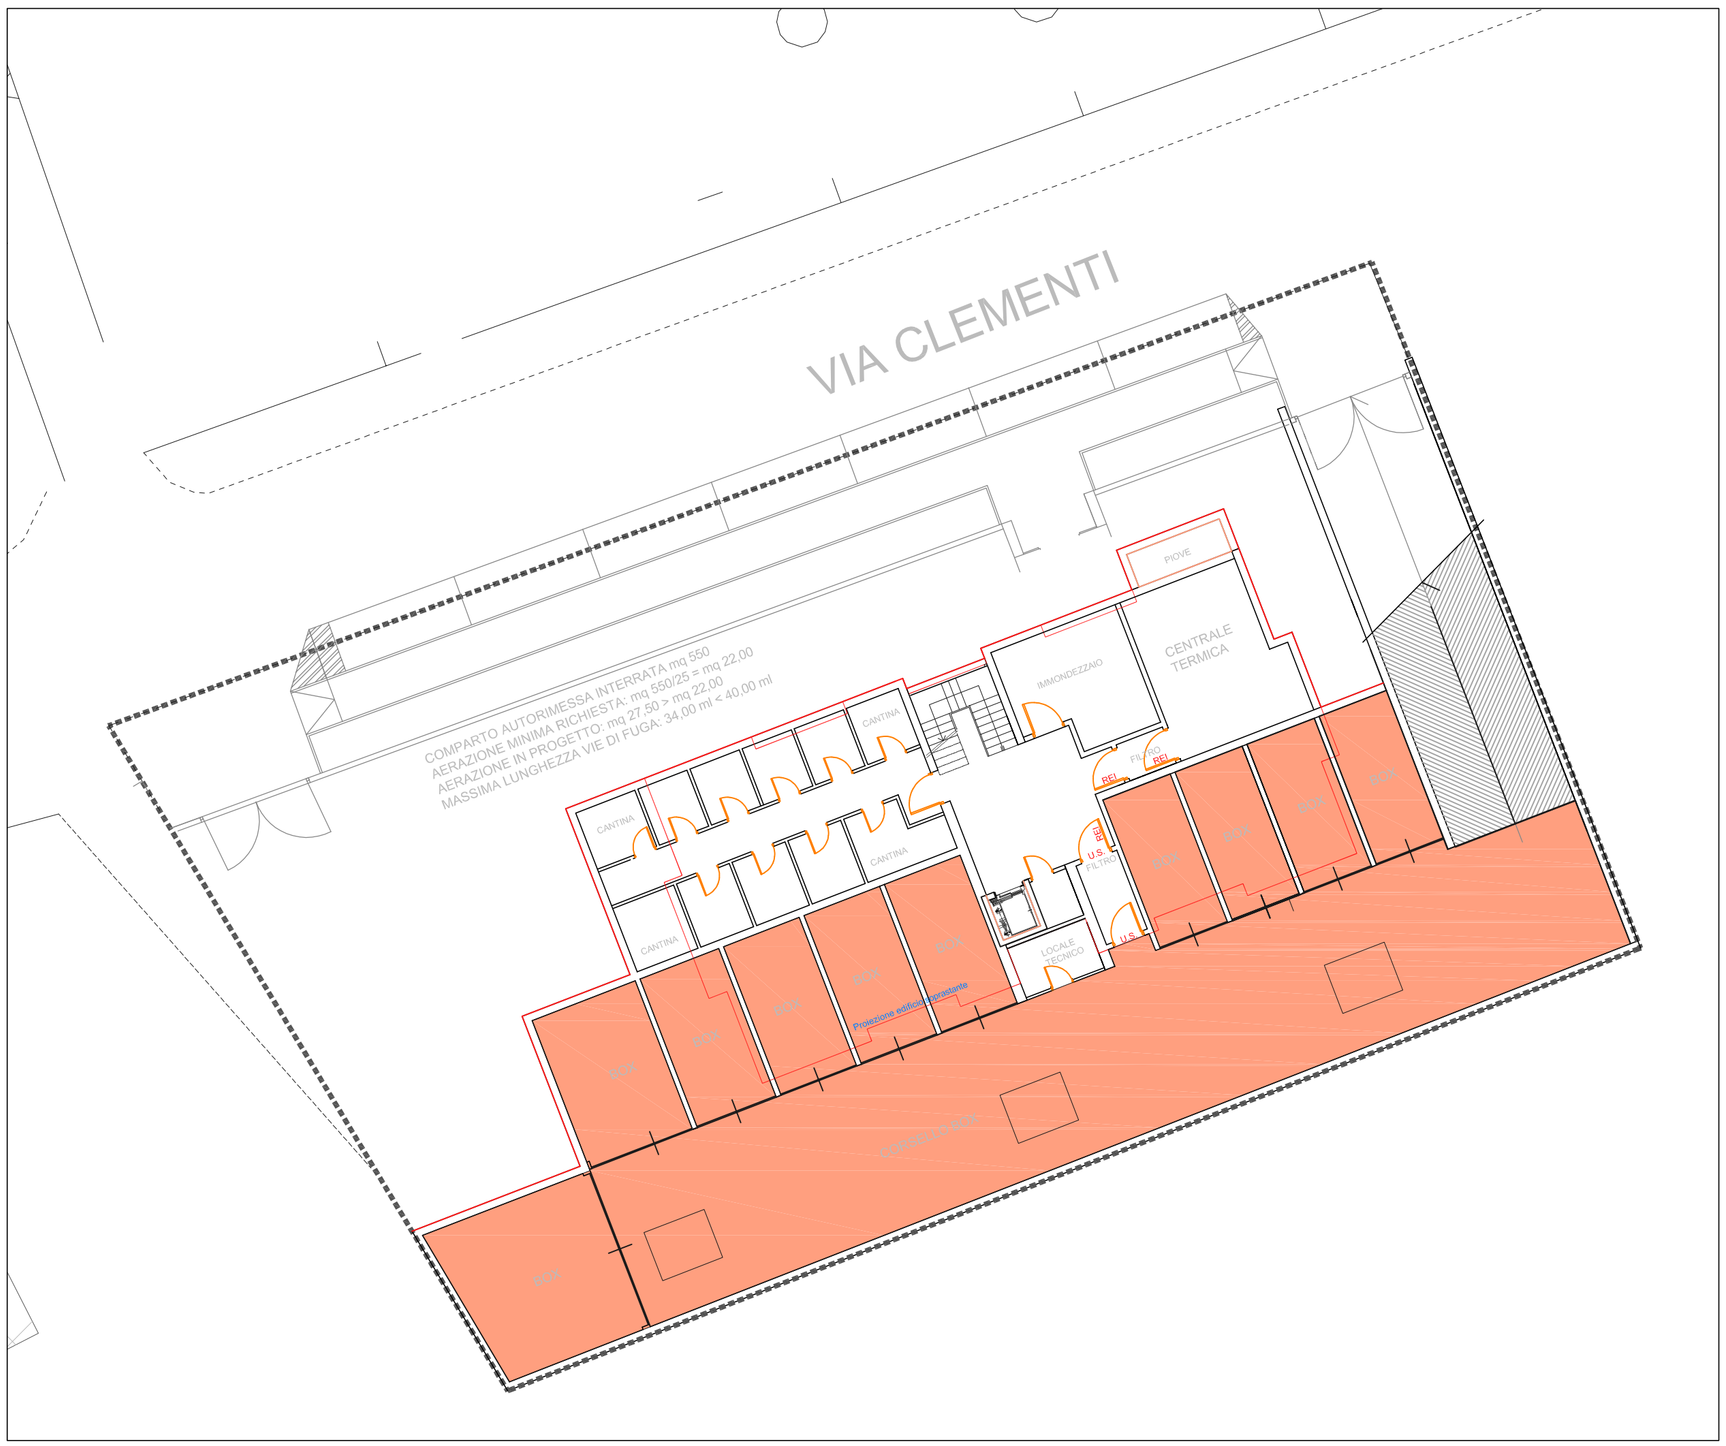

PLANIMETRIA

Arch.Loglio Giorgio
Arch.Loglio Lorenzo

sede
Via C.Cattaneo 26
20052 Monza (MB)
Tel. 039.36.95.20
Tel. 039.38.63.47
Fax. 039.23.16.815
Mail info@studio-igl.com
Pec: associati-igl@pec.it

Spazio per Timbri Comune

PIANO ATTUATIVO

oggetto

Piano Attuativo " area a sistema conformata " a prevalente destinazione residenziale, sito in Monza via Clementi

scala

1:200

titolo dell' elaborato

Planimetria piano interrato - verifica superficie a parcamento (Tognoli)

data

21 Aprile 2015

Attuatori — firma

PROPRIETA'

- Mariani Luigia, Monza in via Buonarroti 126
- Mariani Monica, Biassono in via Ansperto 4
- Mariani Simona, Monza in via Q. Sella 7
- Bestetti Luciana, Monza in via Q. Sella 7
- Mariani Enrico, Monza in via Buonarroti 126
- Mariani Aldo, Monza in via Verdi 5

aggiornamento

16Novembre 2015

progettisti — timbro e firma

Arch. Loglio Lorenzo

tavola

10

La proprieta' artistica del presente elaborato, e' protetta a norma di legge del 22 Aprile 1941 n. 633 e successive modifiche.