




LEGENDA


 EDIFICI DI CUI È STATA VERIFICATA LA POSIZIONE PLANIMETRICA NEL RILIEVO

PIANTA CHIAVE

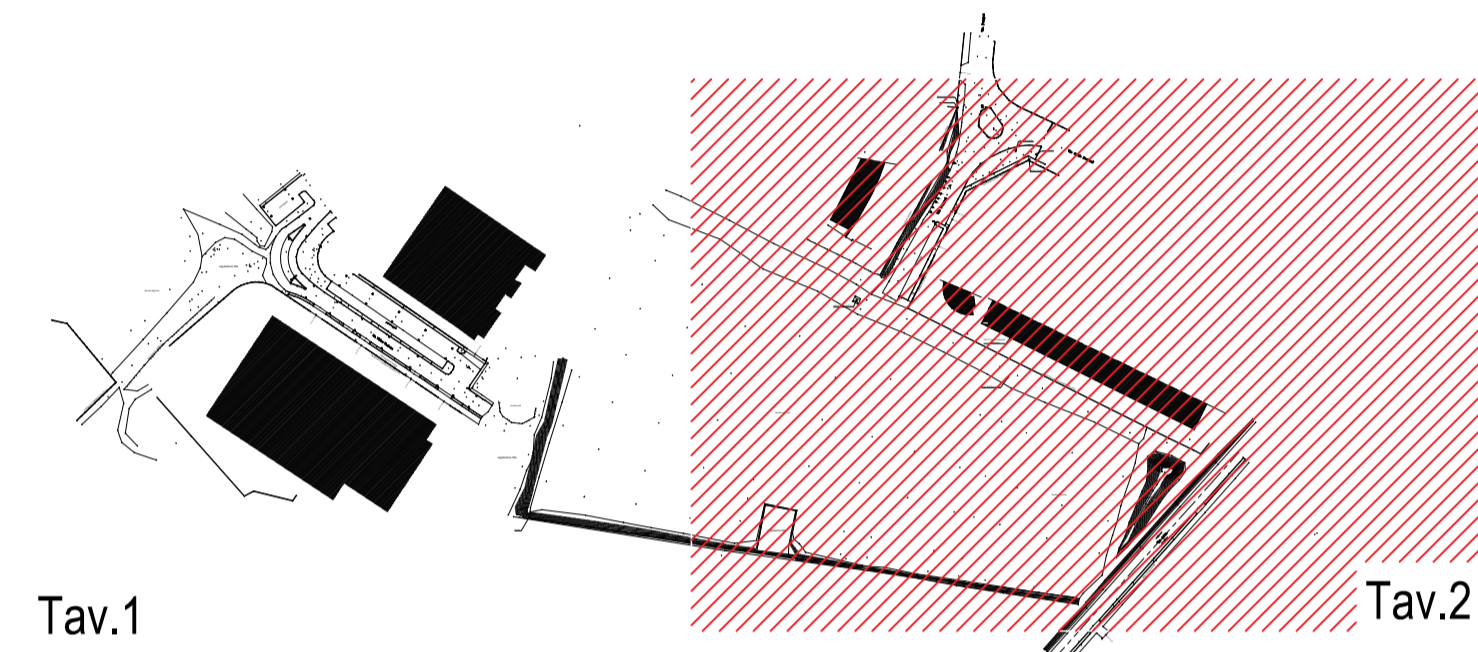

Tav.1

Tav.2

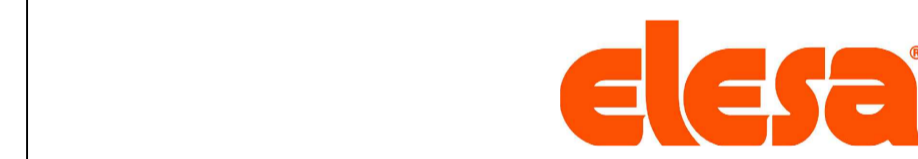

COMUNE	PROTOCOLLO	PROGETTISTA	PROPRIETARI / AVENTI TITOLO A.S. E.S. A.V. ELESA S.p.A. ELESA R.E.
--------	------------	-------------	---

PROGETTO PIANIFICAZIONE URBANISTICA STARCONING <small>Ripa di Porta Ticinese 75 - 20143 MILANO tel. 027283000 fax 027283007 e-mail mail@starconing.it Via Cristoforo Colombo 48B - 00184 ROMA tel. 067728146 fax 0677138001 e-mail mail@starconing.it</small>	COORDINATORE PER ELESA ANTONIO G. BELLINI ARCHITETTO <small>Via Carlo Alberto 32 - 20900 MONZA tel. 03922450 e-mail info@antoniobelliniarchitetto.it</small>
---	--

PROGETTO OPERE PUBBLICHE E MOBILITÀ TRM <small>Infrastrutture Territorio Ambiente servizi di ingegneria Via Giuseppe Ferrari 39 - 20900 MONZA tel. +39 039 3900237 e-mail ufficio.territo@trmgroup.org</small>	INDAGINI AMBIENTALI GEOPLAN <small>Via Carlo Rotta 39 - 20900 MONZA tel. 039 838750 e-mail info@geoplan.it</small>
STUDIO GEOLOGICO GEOTECNICO Geol. GIOVANNI DEBELLIS <small>Via Arica Romana Occidentale 3/4 14039 - Sestri Levante (GE) T. +39 338 6079760 F. 0187-815486 g.debellis@gmail.com g.debellis@esep.acqurezeppostale.it</small>	PROGETTO ACUSTICA TECNICA AMBIENTE <small>Via Vincenzo Russo 9 - 20127 - MILANO tel. 02 2845510 e-mail info@tecnicambiente.it</small>

Oggetto **PIANO ATTUATIVO AMBITO INDUSTRIALE D1 ESPANSIONE STABILIMENTO ELESA Spa**

Categoria	PIANO ATTUATIVO	Emissione			
TITOLO della tavola	RILIEVO CELERIMETRICO AREA INTERESSATA DA P.A.	DATA	29-10-2021	0	EMISSIONE
Elaborato n°	PA-006/2	SCALA	1:500		
Nome file	086-PA-006/2-PL-00_RIL	Codice commessa	21086		
Contratto	STCS	Approvato	ARDB		

Disegno di proprietà dello Studio Starconing S.r.l. - Tutti i diritti riservati a norma di legge.