

LEGENDA

Informazioni da PGTWEB -webgis delle previsioni dei piani Comunali, Regione Lombardia 2020-21

- PERIMETRO DI PIANO ATTUATIVO DEFINITO DAL PIANO DELLE REGOLE
- PERIMETRO DI OOPP ESTERNE AL PA
- CONFINI COMUNALI


INFRASTRUTTURE

Classifica funzionale delle strade secondo PGTU del Comune di Monza - 9 Gennaio 2009

- **A** AUTOSTRADE URBANE
- **AD** STRADE URBANE DI SCORRIMENTO VELOCE
- **DE** STRADE URBANE INTERQUARTIERE
- **E** STRADE URBANE DI QUARTIERE
- **F** STRADE LOCALI

LINEE DEL TRASPORTO PUBBLICO LOCALE ESISTENTI

- Z201
- Z202
- Z206
- Z211
- Z314
- Z321
- Z323

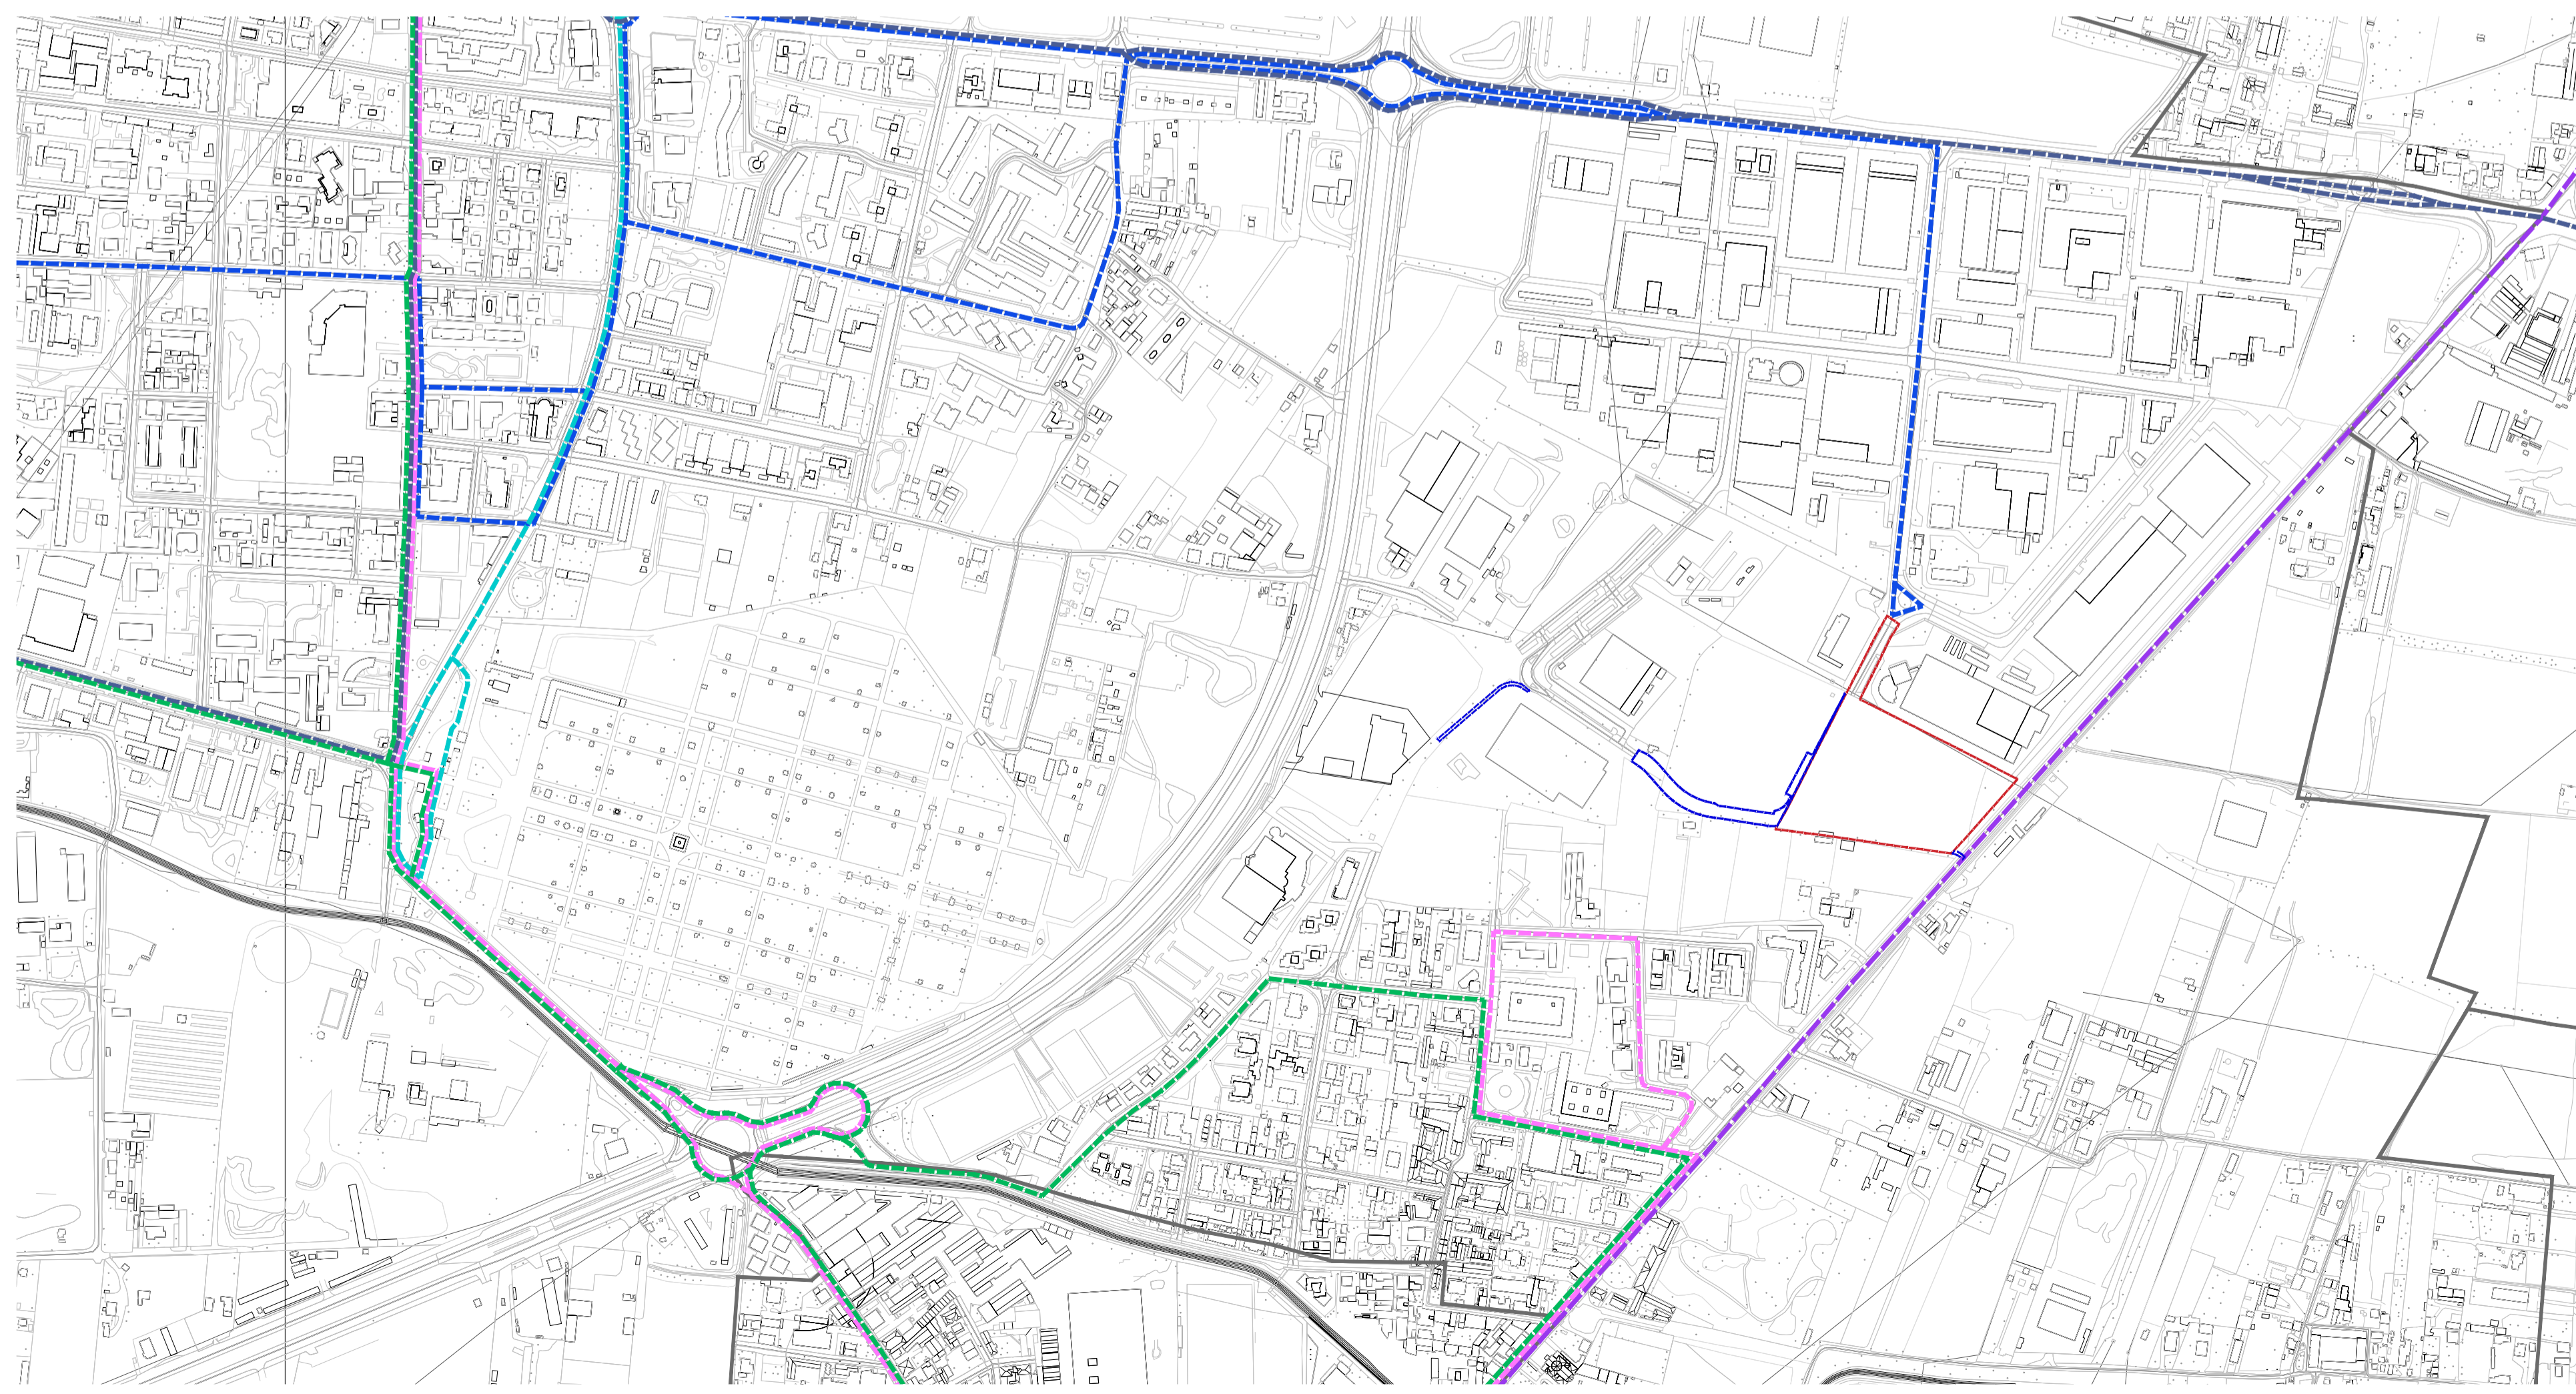

COMUNE	PROTOCOLLO	PROGETTISTA	PROPRIETARI/AVENTI TITOLO A.S. E.S. A.V. ELESA S.p.A. ELESA R.E.
PROGETTO PIANIFICAZIONE URBANISTICA		COORDINATORE PER ELESA ANTONIO G. BELLINI ARCHITETTO	
<small>Ripa di Porta Ticinese 75 - 20143 MILANO tel. 02/8728000 fax 02/8728007 e-mail mailto:info@starching.it Via Cristoforo Colombo 456 - 00154 ROMA tel. 06/7571748 fax 06/7575551 e-mail mailto:roma@starching.it</small>		<small>Via Carlo Alberto 32 - 20090 MONZA tel. 039/852460 e-mail info@geoplan.it</small>	
PROGETTO OPERE PUBBLICHE E MOBILITÀ		INDAGINI AMBIENTALI	
<small>TRM Infrastrutture Territorio Ambiente S.r.l. a partecipazione paritetica Via Giuseppe Ferrari 39 - 20090 MONZA tel. +39 039 3800231 e-mail ufficio_tecnic@trmgroup.org</small>		<small>GEOPLAN Via Carlo Alberto 32 - 20090 Monza tel. 039 852460 e-mail info@geoplan.it</small>	
STUDIO GEOLOGICO GEOTECNICO		PROGETTO ACUSTICA	
<small>Geol. GIOVANNI DEBELLIS Via Andrea Romagnolo Occidentale 3/4 16039 - Sestri Levante (GE) T. +39 338 6079760 F. 0187 815486 gdebellis@gmail.com gdebellis@epap.securazzapostale.it</small>		<small>TECNICA AMBIENTE Via Vincenzo Ruffo 9 - 20127 - MILANO tel. 02 2804510 e-mail info@tecnicambiente.it</small>	
Oggetto			
PIANO ATTUATIVO AMBITO INDUSTRIALE D1 ESPANSIONE STABILIMENTO ELESA SpA			
Categoria	PIANO ATTUATIVO	Emissione DATA	SE ZS
Titolo della tavola PLANIMETRIA D'INQUADRAMENTO INFRASTRUTTURE E MOBILITÀ ESISTENTI		29-10-2021	0 EMISSIONE
		10-01-2022	1 ALAR INTEGRAZIONE
		29-04-2022	2 ALAR REVISIONE
		30-05-2022	3 ALAR REVISIONE
Elaborato n°	SCALA		
PA-014	1:5000		
Nome file	Codice commessa		
08E-PA-014-PL-03_SDF MOB.	21086		
Controllo	Approvato		
STCG	ARDB		

Disegno di proprietà dello Studio Starching S.r.l. - Tutti i diritti riservati a norma di legge.