


LEGENDA SOTTOSERVIZI

SEZIONI DI PROGETTO	PLANIMETRIA DI PROGETTO	
esistenti	in progetto	RETE IDRICA
esistenti	in disinquinazione	RETE GAS METANO_media pressione
esistenti	in progetto	RETE GAS METANO_bassa pressione
esistenti	in progetto	RETE ENERGIA ELETTRICA
esistenti	in progetto	RETE ILLUMINAZIONE PUBBLICA (per appalti comunali)
esistenti	in progetto	TELESCALDAMENTO
esistenti	in progetto	RETE FOGNARIA
esistenti	in progetto	rete acque meteoriche
esistenti	in progetto	cameretta dispersione
esistenti	in progetto	collettori a gravità in ghisa
esistenti	in progetto	chiusura SAN DA, Chi. anali C 200

BLOCCO SERVIZI IGIENICI - scala 1:100

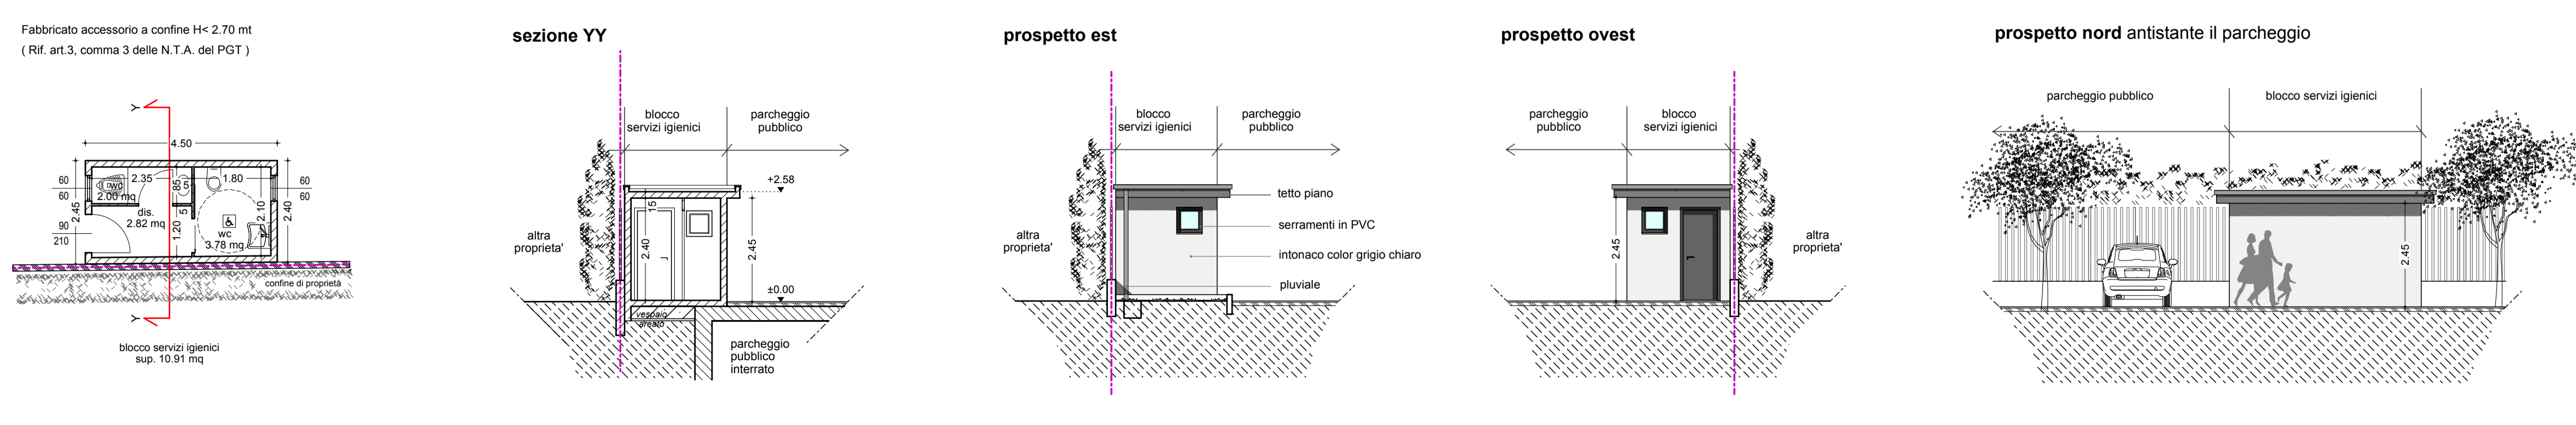

SPAZIO PER COMUNE E/O ENTI:

PROPRIETA': **COSTRUZIONI ANTARES S.R.L.**
Via Paschelli, 7
Milano (MI)

PROGETTISTA:

DIRETTORE LAVORI:

IMPRESA:

Studio tecnico associato di ingegneria e architettura

Via San Gottardo, 91 - 20900 - Monza (Mb)
tel. - 039 / 388249 - 039 / 320292
fax - 039 / 368787
e-mail: info@edidata.eu

COMMITTENTE: **COSTRUZIONI ANTARES S.r.l.**

OGGETTO: **Istanza formale di Piano Attuativo Ex- cinema Maestoso**
via Sant'Andrea, 23 - cap. 20900 - Monza

Rif. 767
01010 1230

TAVOLA: **Opere di urbanizzazione: Piano terra, piano terra comparativo, blocco servizi igienici**

Scala: 1:200
1:100

Data:	Note:	Agg.:	Note:	Tavola
29.11.2013				08
Agg.: Luglio 2014	Note:	Agg.:	Note:	
Agg.:	Note:	Agg.:	Note:	
Agg.:	Note:	Agg.:	Note:	

ing. E. Selvagno - arch. G. Perini - geom. L. Ferrara - ing. E. Gramigna - geom. F. Ferrara - geom. A. Zamboni
ing. P. Cortula - arch. S. Bianchi - ing. R. Pinato - arch. A. Vismara - ing. E. Calore - arch. F. Gariboldi

H.L. = 841 / 1189 (1.00m²)

Alpian 2012