



Estratto P.G.T. Vigente - D.P. - Ambiti strategici
Scala 1:5000

AREA IN OGGETTO

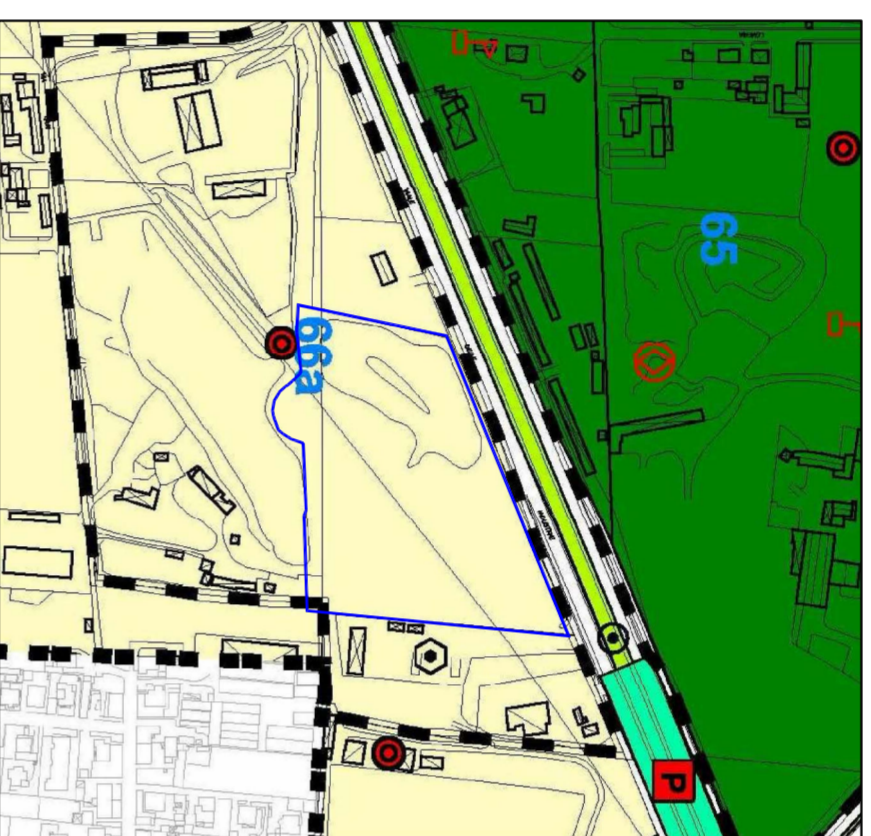


Estratto P.G.T. Vigente - D.P. - Scheda attuativa dell'ambito
Scala 1:5000

AREA IN OGGETTO

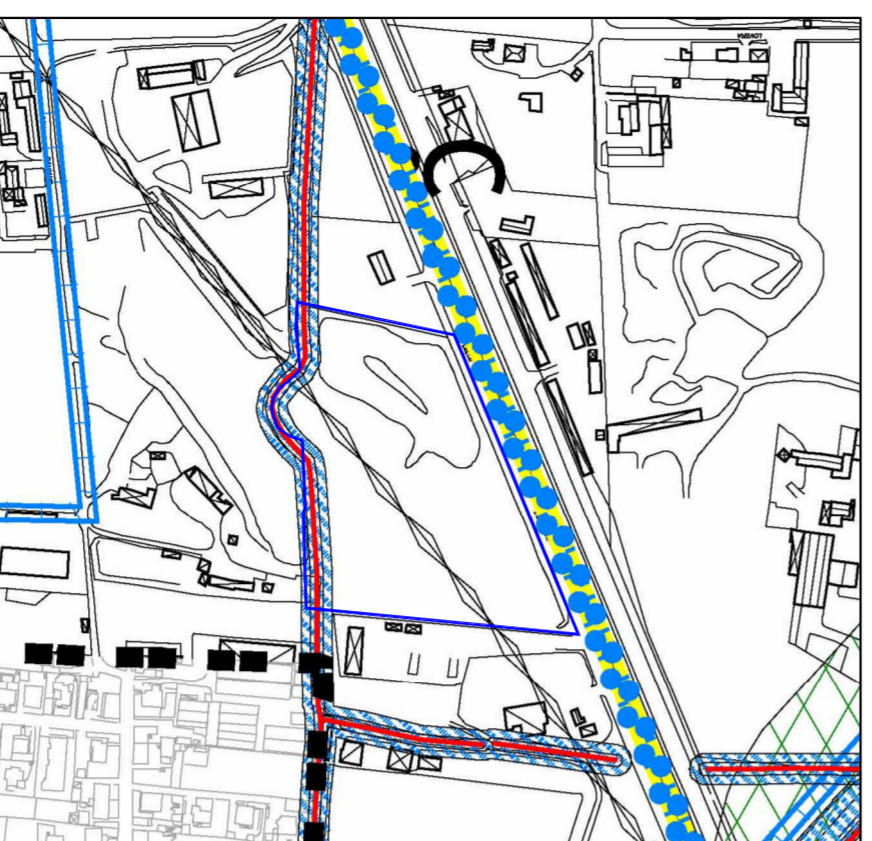

Estratto P.G.T. Vigente - Tavola dei vincoli
Scala 1:5000

AREA IN OGGETTO

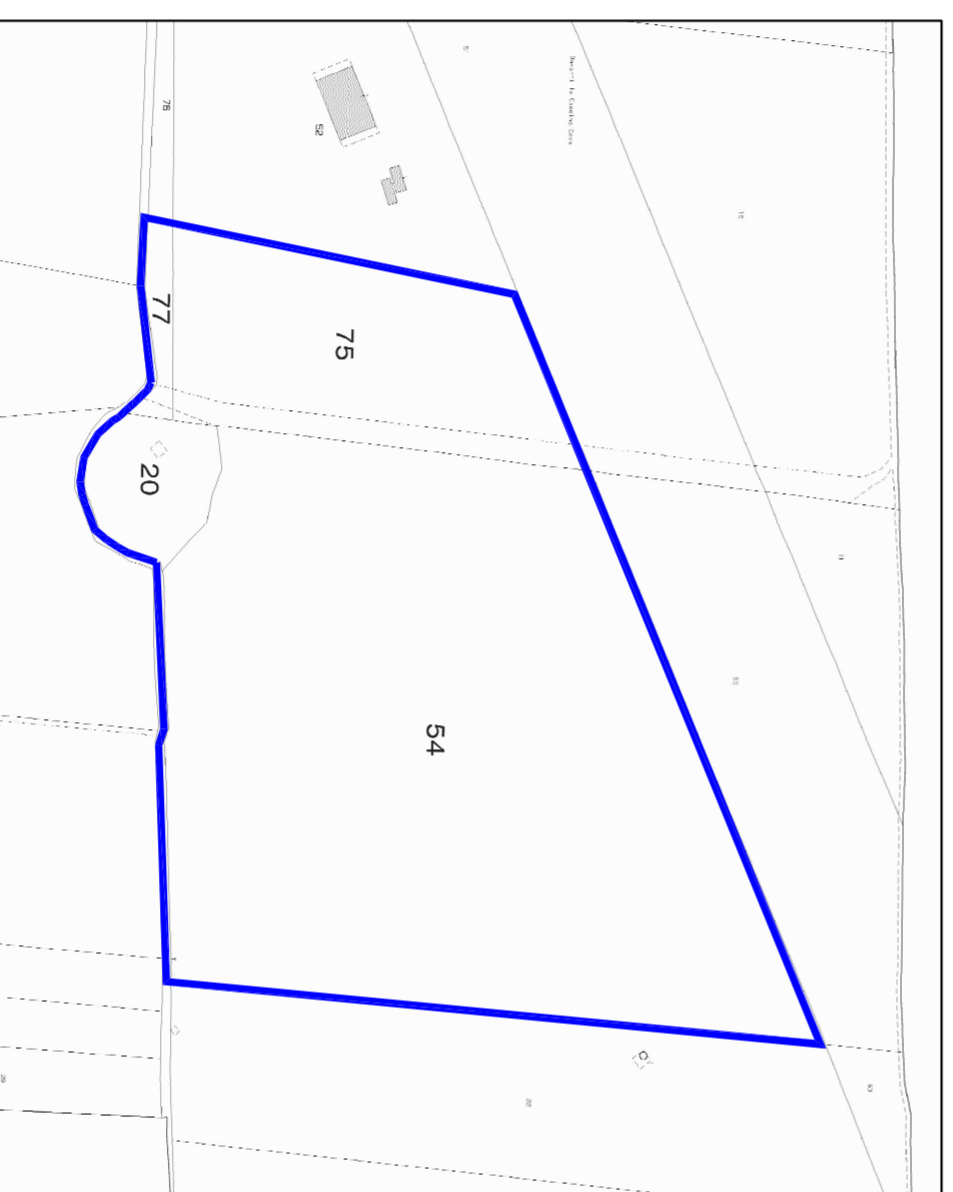

Estratto Mappa Catastale - Foglio 103 - Mappali 20, 54, 75, 77
Scala 1:2000

AREA IN OGGETTO

COMMITTENTE:

Gruppo
MONZACAR SPA
Viale Ugo Foscolo 59, Monza
P.I. 02769460961

LAVORO:

Deposito autovetture
Viale delle Industrie n° 44/48, Monza

OGGETTO:

PIANO ATTUATIVO
Area di trasformazione assoggettata a pianificazione attuativa ai sensi dell'art. 2, comma 6, delle Norme Tecniche del Documento di Piano

ELABORATO:

Estratti cartografici

IL COMMITTENTE:

IL PROGETTISTA:

IL DIRETTORE LAVORI:

L'IMPRESA:

Revisione	Data	Descrizione	Verificato
0	Dicembre 2012		Franco Bessi
A			
B			
C			
D			
E			
F			
G			

COMMESSA

NOME FILE

SCALA

N° ELABORATO

UR 67_2012

01 Strati cart.
Monzacar Industrie
Dicembre 2012.dwg

1:5000
1:2000

01

Studio Architettura Gerosa

PROGETTISTI:
Carlo Gerosa
Franco Bessi

Ordine degli Architetti, Pianificatori, Paesaggisti e Conservatori della Provincia di Monza e Brianza n° 1038
Tecnico competente in acustica ambientale ai sensi della Legge 447/95 - Decreto di nomina n. 1468/00
Via Biancamano, 14 - 20900 - MONZA (MB) - Tel: 039.2725024 - Fax: 039.2724724
e-mail: carlo@studio.gerosa.it - PEC: carlo@studio.gerosa.it

Vieta la riproduzione e la divulgazione senza autorizzazione. Tutti i diritti riservati a norma di legge