




PROSPETTO SU VIA MARSALA

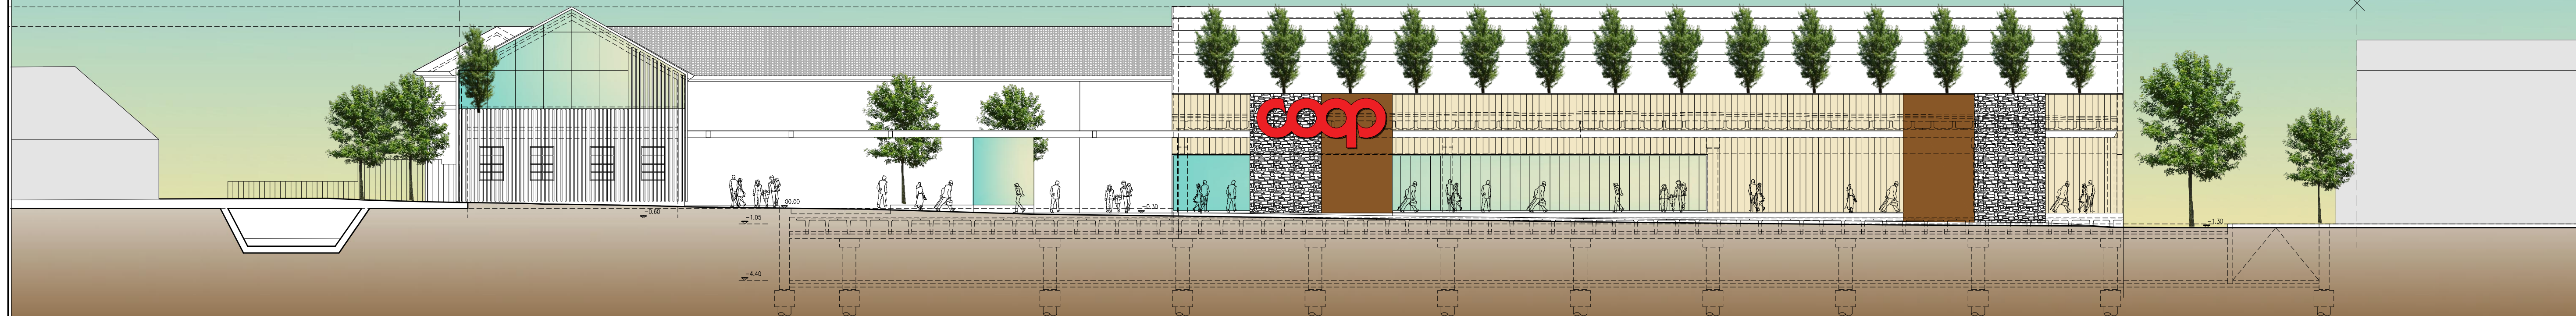


PROSPETTO EST

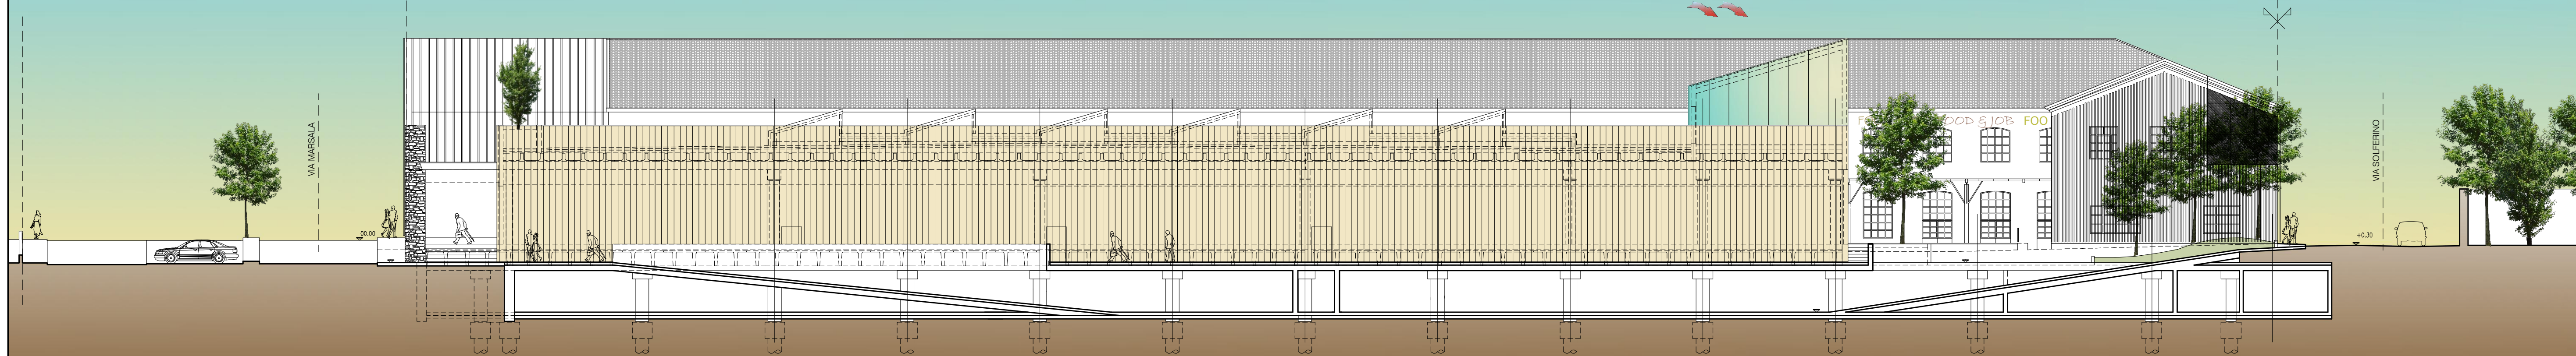


PROSPETTO OVEST

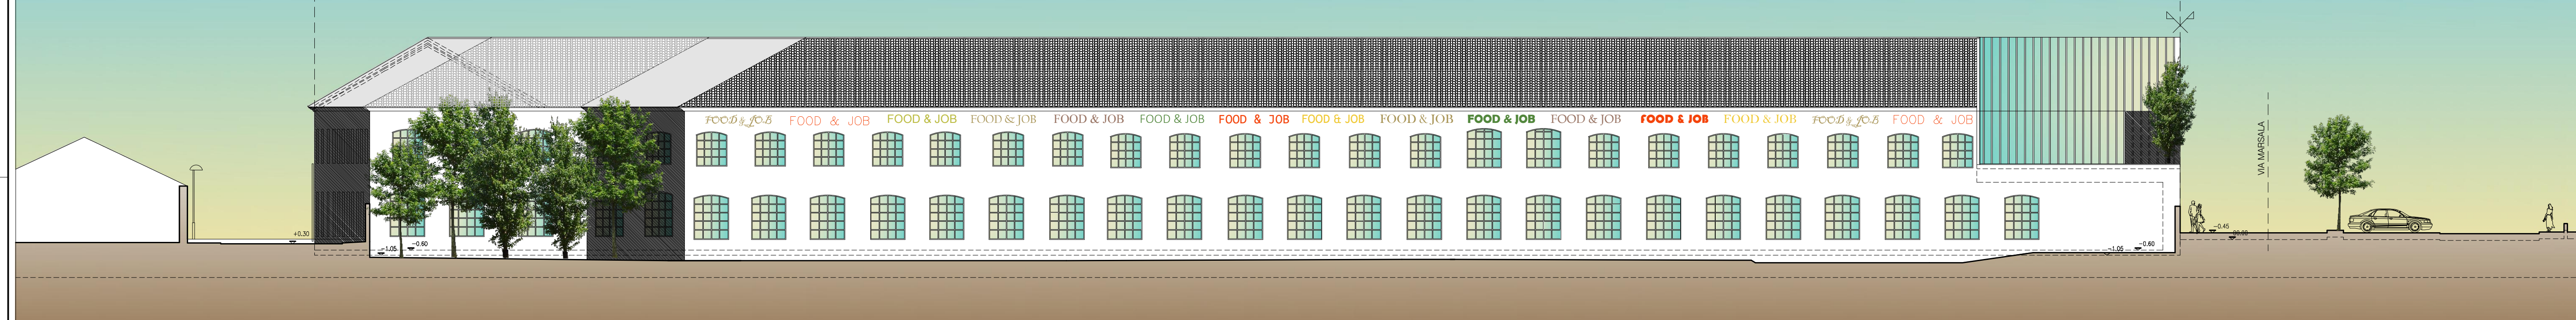

SEZIONE LONGITUDINALE

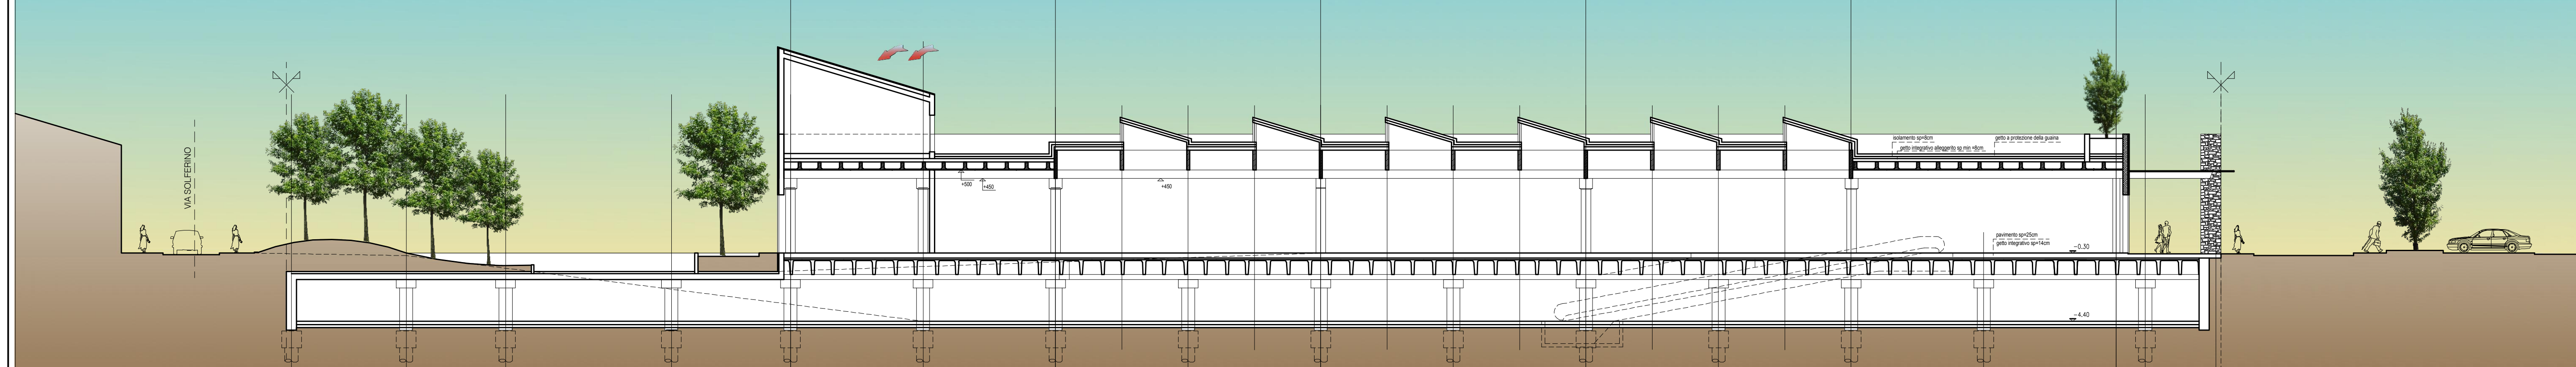

FRONTE CORTE INTERNA

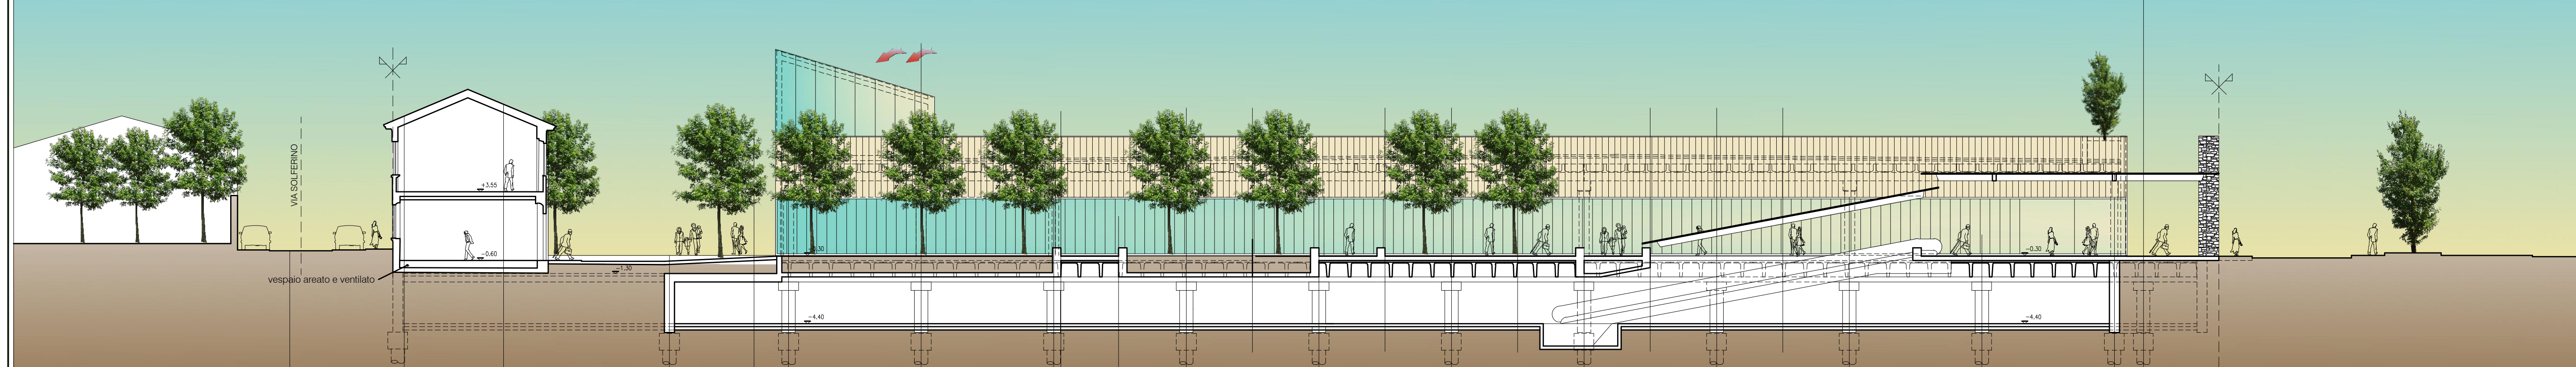

ASSOCIATI
STUDIO PROGETTAZIONE

barbara laria
architetto

roberto laria
ingegnere

giorgio motta
architetto

VIA CARCANO 18 - CANTÙ (CO) -
TEL. 031 70 11 34
WWW.COOPASSOCIATI.COM
LUFFPROG@COOPASSOCIATI.COM



TAVOLA 9
SCALA 1:200
AGG. Marzo 17

PRATICA 307/14

OGGETTO Piano Attuativo ambito AT12
ex-CGS via Solferino/via Marsala
TITOLO prospetti e sezioni

PROFONTE
COMUNE DI MONZA
PROVINCIA DI MONZA E BRIANZA
COOP LOMBARDA S.c. - FIORANI SRL