




**SEZIONE 1**  
(vedi tav. 26)

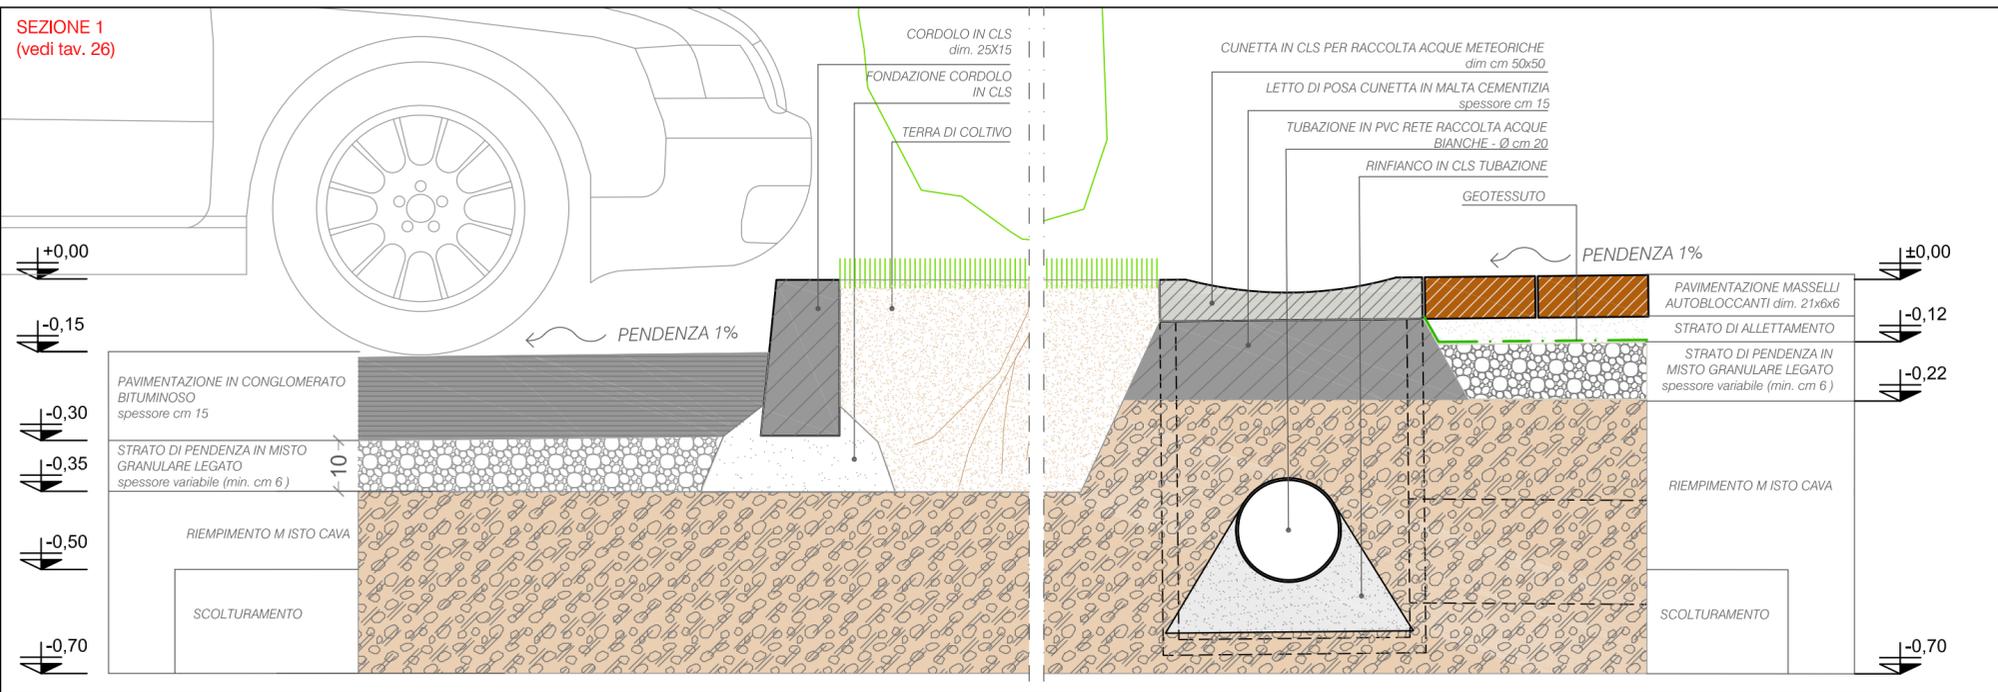

**SEZIONE 2**  
(vedi tav. 26)

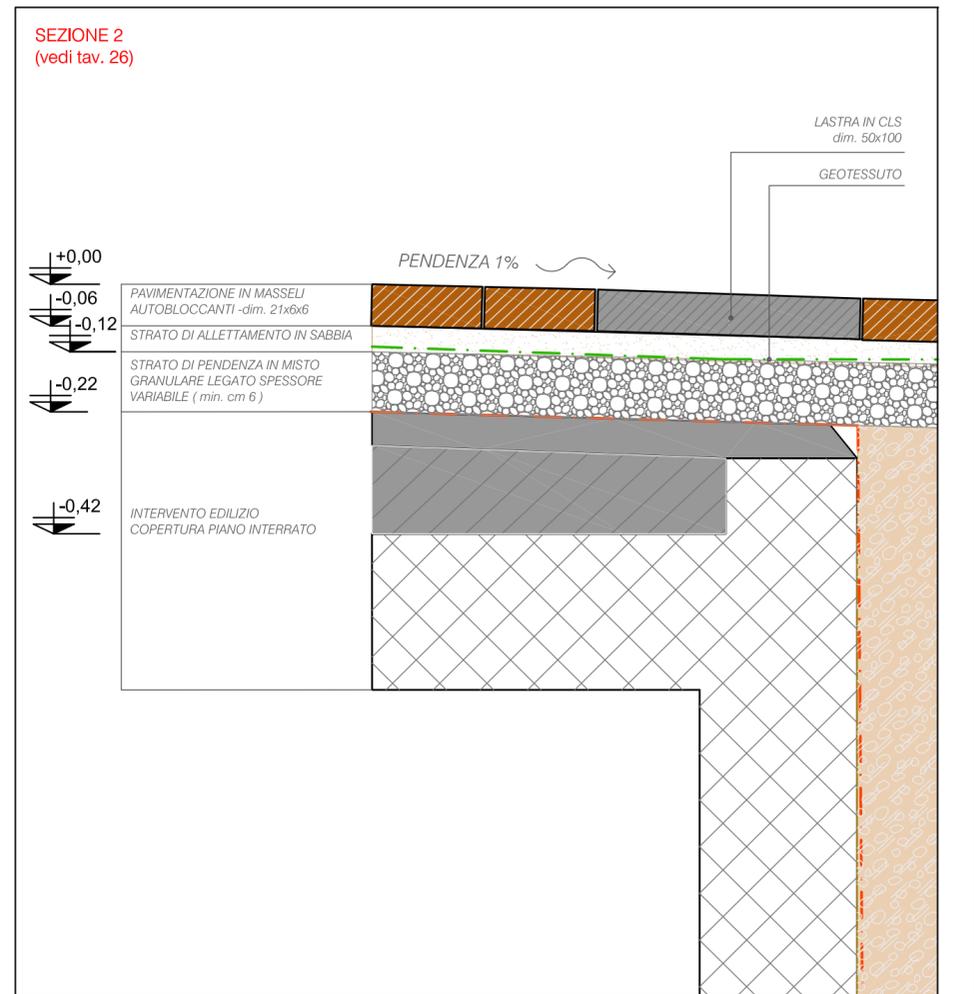

**SEZIONE 3**  
(vedi tav. 26)

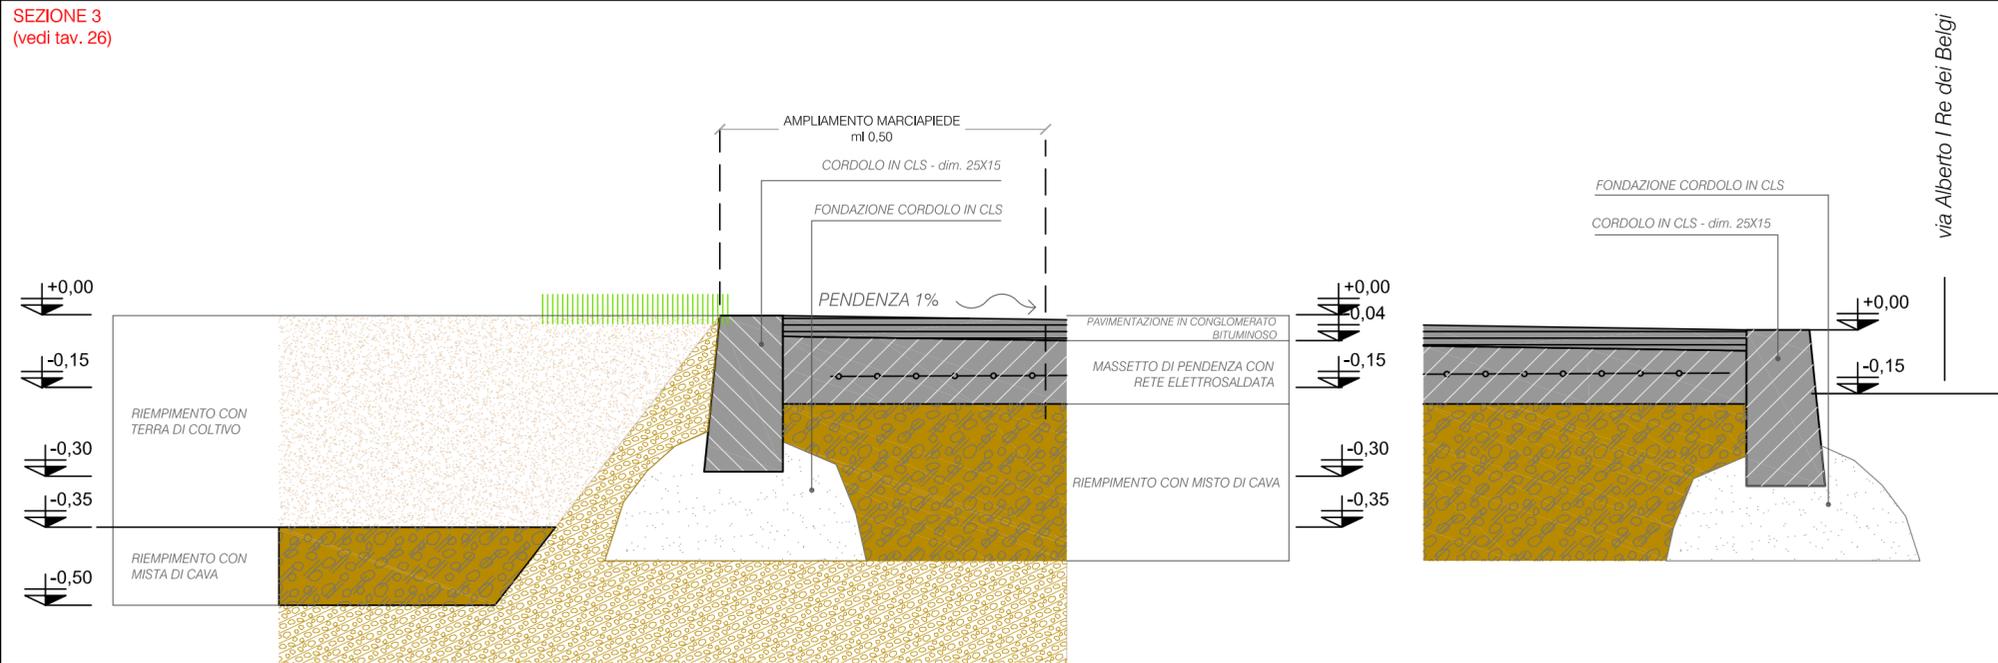

**fabio baldezari**  
studio di architettura  
via Valsugana 6 - 20052 Monza  
(Milano) Italia  
telefono 039.74.55.08 fax  
039.73.70.82  
e-mail : [info@studiobaldezari.it](mailto:info@studiobaldezari.it)  
**arch. FABIO BALDESSARI**



AS-BUILT & R2+  
ARCHITECTURE, DESIGN & CONSTRUCTION SERVICE  
arch. Alessandro PEGOLOTTI e arch. Mario REDAELLI  
Tel. 039.91.82.971 / 0362.30.99.37  
Fax. 039.22.68.773  
Cell. 339.73.51.926  
sede operativa - via San Gottardo, 83 - 20900 Monza (MB)  
sede legale - via XVI Marzo, 2 - 20832 Desio (MB)  
P.IVA: 04066240963

proprietà  
**FARCASA s.r.l.**

ubicazione del progetto  
**MONZA**  
Via F. Cavallotti

progetto  
**PIANO ATTUATIVO**  
URBANIZZAZIONI  
PARTICOLARI COSTRUTTIVI

scala  
1:10  
data  
Novembre 2013  
agg. 28/01/14

**27**