


CALCOLO SUPERFICIE CON VERIFICA MEDIANTE FORMULA TRIANGOLI RETTANGOLI AREA SISTEMA. SCALA 1:500

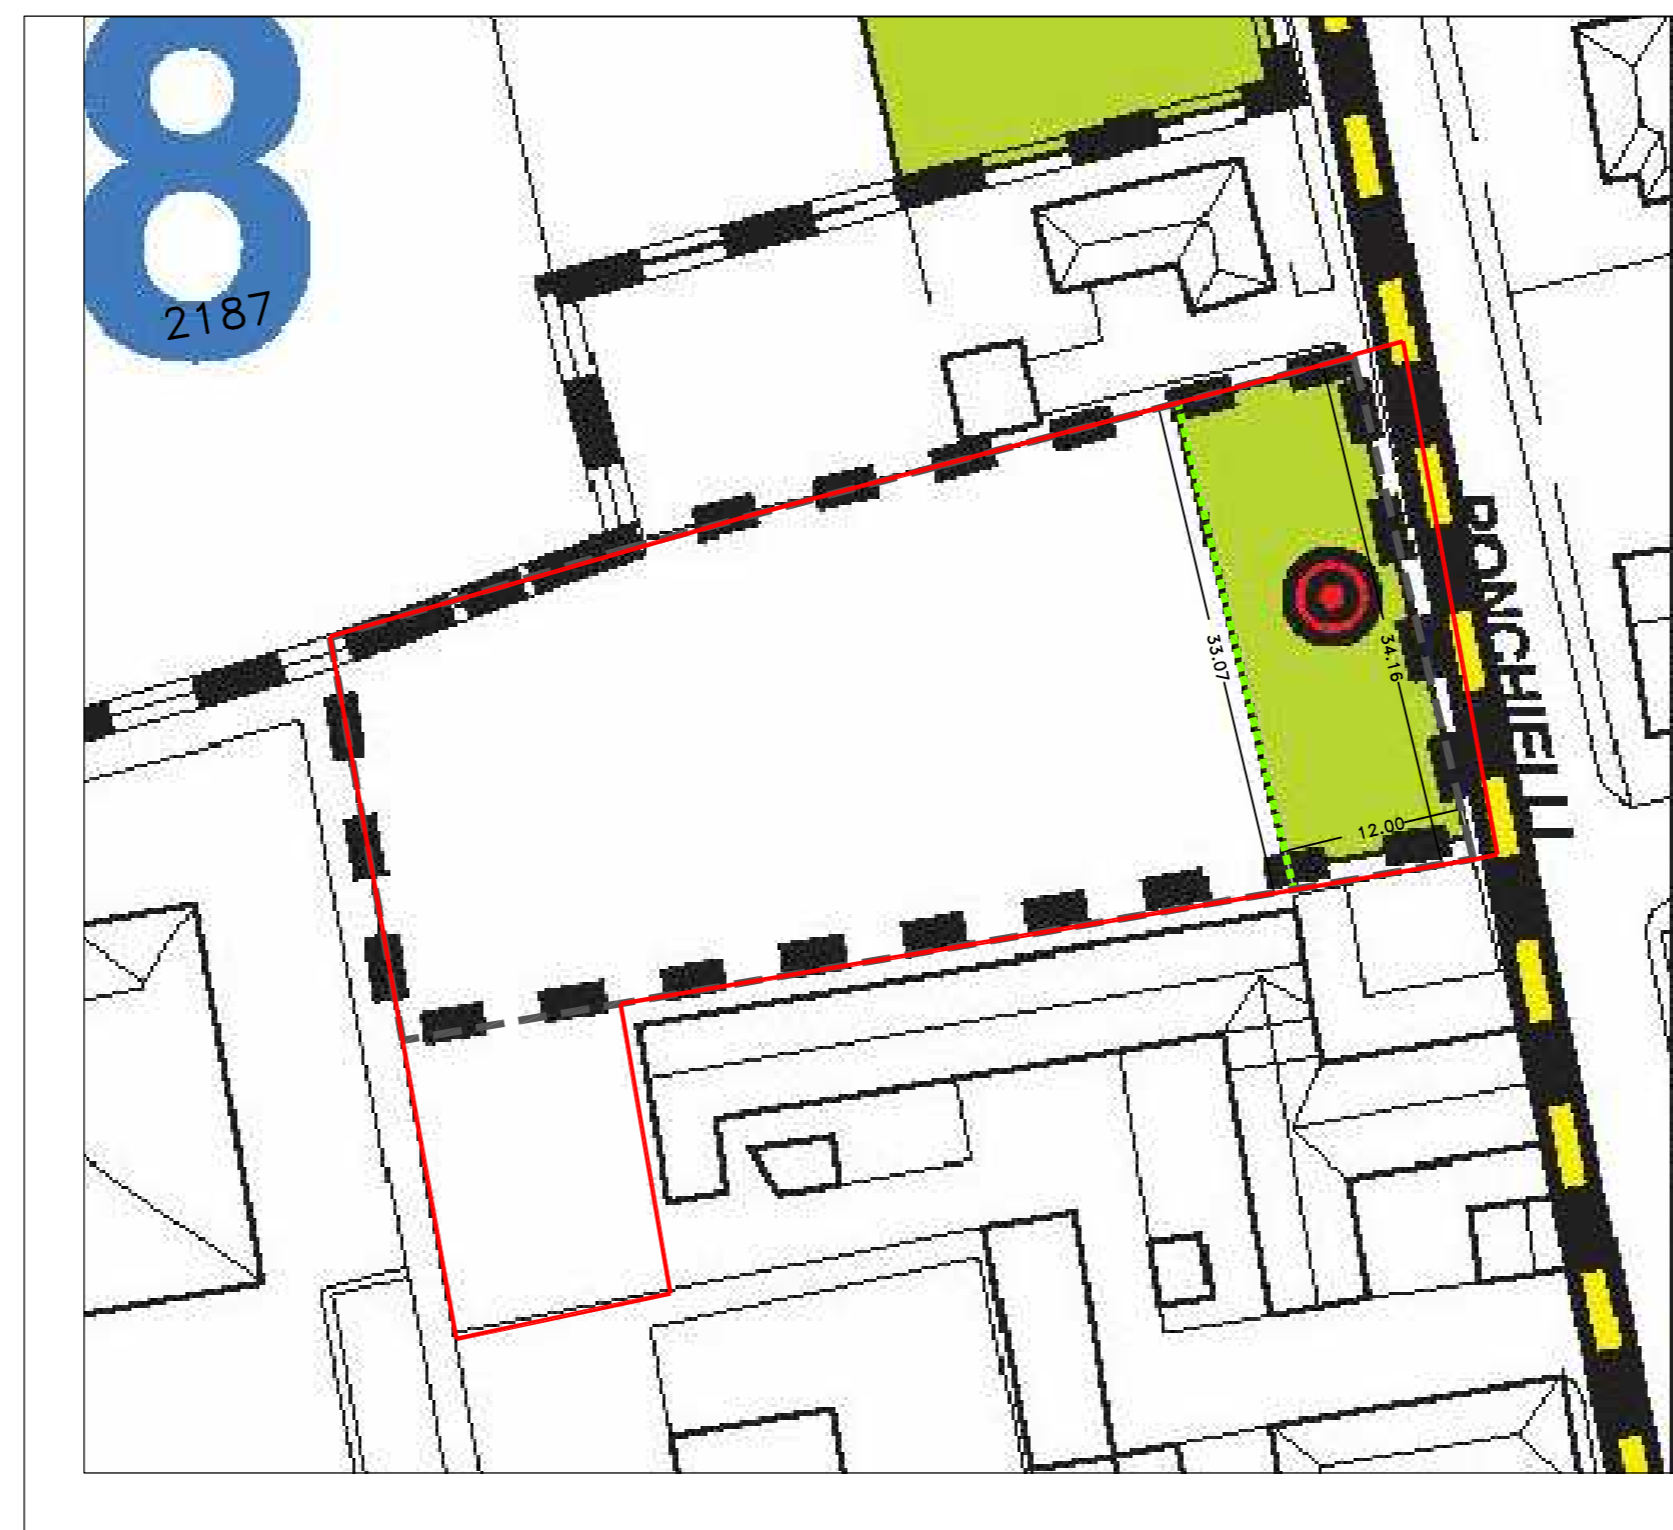

STRALCIO PIANO DEI SERVIZI. SCALA 1:500

CALCOLO AREA A STANDARD INDIVIDUATA DAL PIANO DEI SERVIZI				
FIGURA GEOMETRICA	B	b	h	AREA
TRAPEZIO	34.16	33.07	12.00	403.38

CALCOLO AREA DI PROPRIETA' AD OGGI SEDE STRADALE (vedasi scrittura privata allegata)				
FIGURA GEOMETRICA	n°	B	h	AREA
TRIANGOLO	A	34.50	3.43	59.16
TRIANGOLO	A	34.16	1.65	28.18
				87.34

CALCOLO SUPERFICIE AREA SISTEMA				
FIGURA GEOMETRICA	n°	B	H	AREA
TRIANGOLO	1	35.47	15.19	269.39
TRIANGOLO	2	71.81	29.55	1060.99
TRIANGOLO	3	59.98	28.54	855.91
TOTALE				2186.29



RILEVO PLANALTIMETRICO DELLE AREE D'INTERVENTO. SCALA 1:200

LEGENDA

- AREA DI PROPRIETA'
- AREA A SISTEMA
- AREA DI PROPRIETA' (ad oggi sede stradale)
- PALO LUCE
- ACQUEDOTTO
- FOGNATURA
- TOMBINO
- SEGNALETICA
- CADITOIA
- TELERISCALDAMENTO



Arch. Loglio Giorgio
Arch. Loglio Lorenzo
sede legale
Via A. Volta 5
sede operativa
Via C. Cattaneo 28
20092 Monza (MB)
Tel. 039.36.95.20
Tel. 039.36.93.47
Fax. 039.23.16.815
Url. www.logh.it
Mail studio@logh.it

Spazio per Timbri Comune

PIANO ATTUATIVO

oggetto
Piano Attuativo " area a sistema conformata " a prevalente destinazione residenziale, sito in Monza via Amicare Ponchielli

scala

titolo dell'elaborato
Planimetria rilievo celerimetrico e calcolo superfici

data
09 Agosto 2013

lottizzanti
PROPRIETA'
Caprotti Emilia Adele, Monza via Bellini n°36

PROCURATORI
Strazzeri Franco Flavio, Monza via Bellini n°38

Strazzeri Marina, Monza via Giovanni Sibelius n°5

aggiornamento
27/11/2013

progettisti
Arch. Loglio Lorenzo

tavola

02