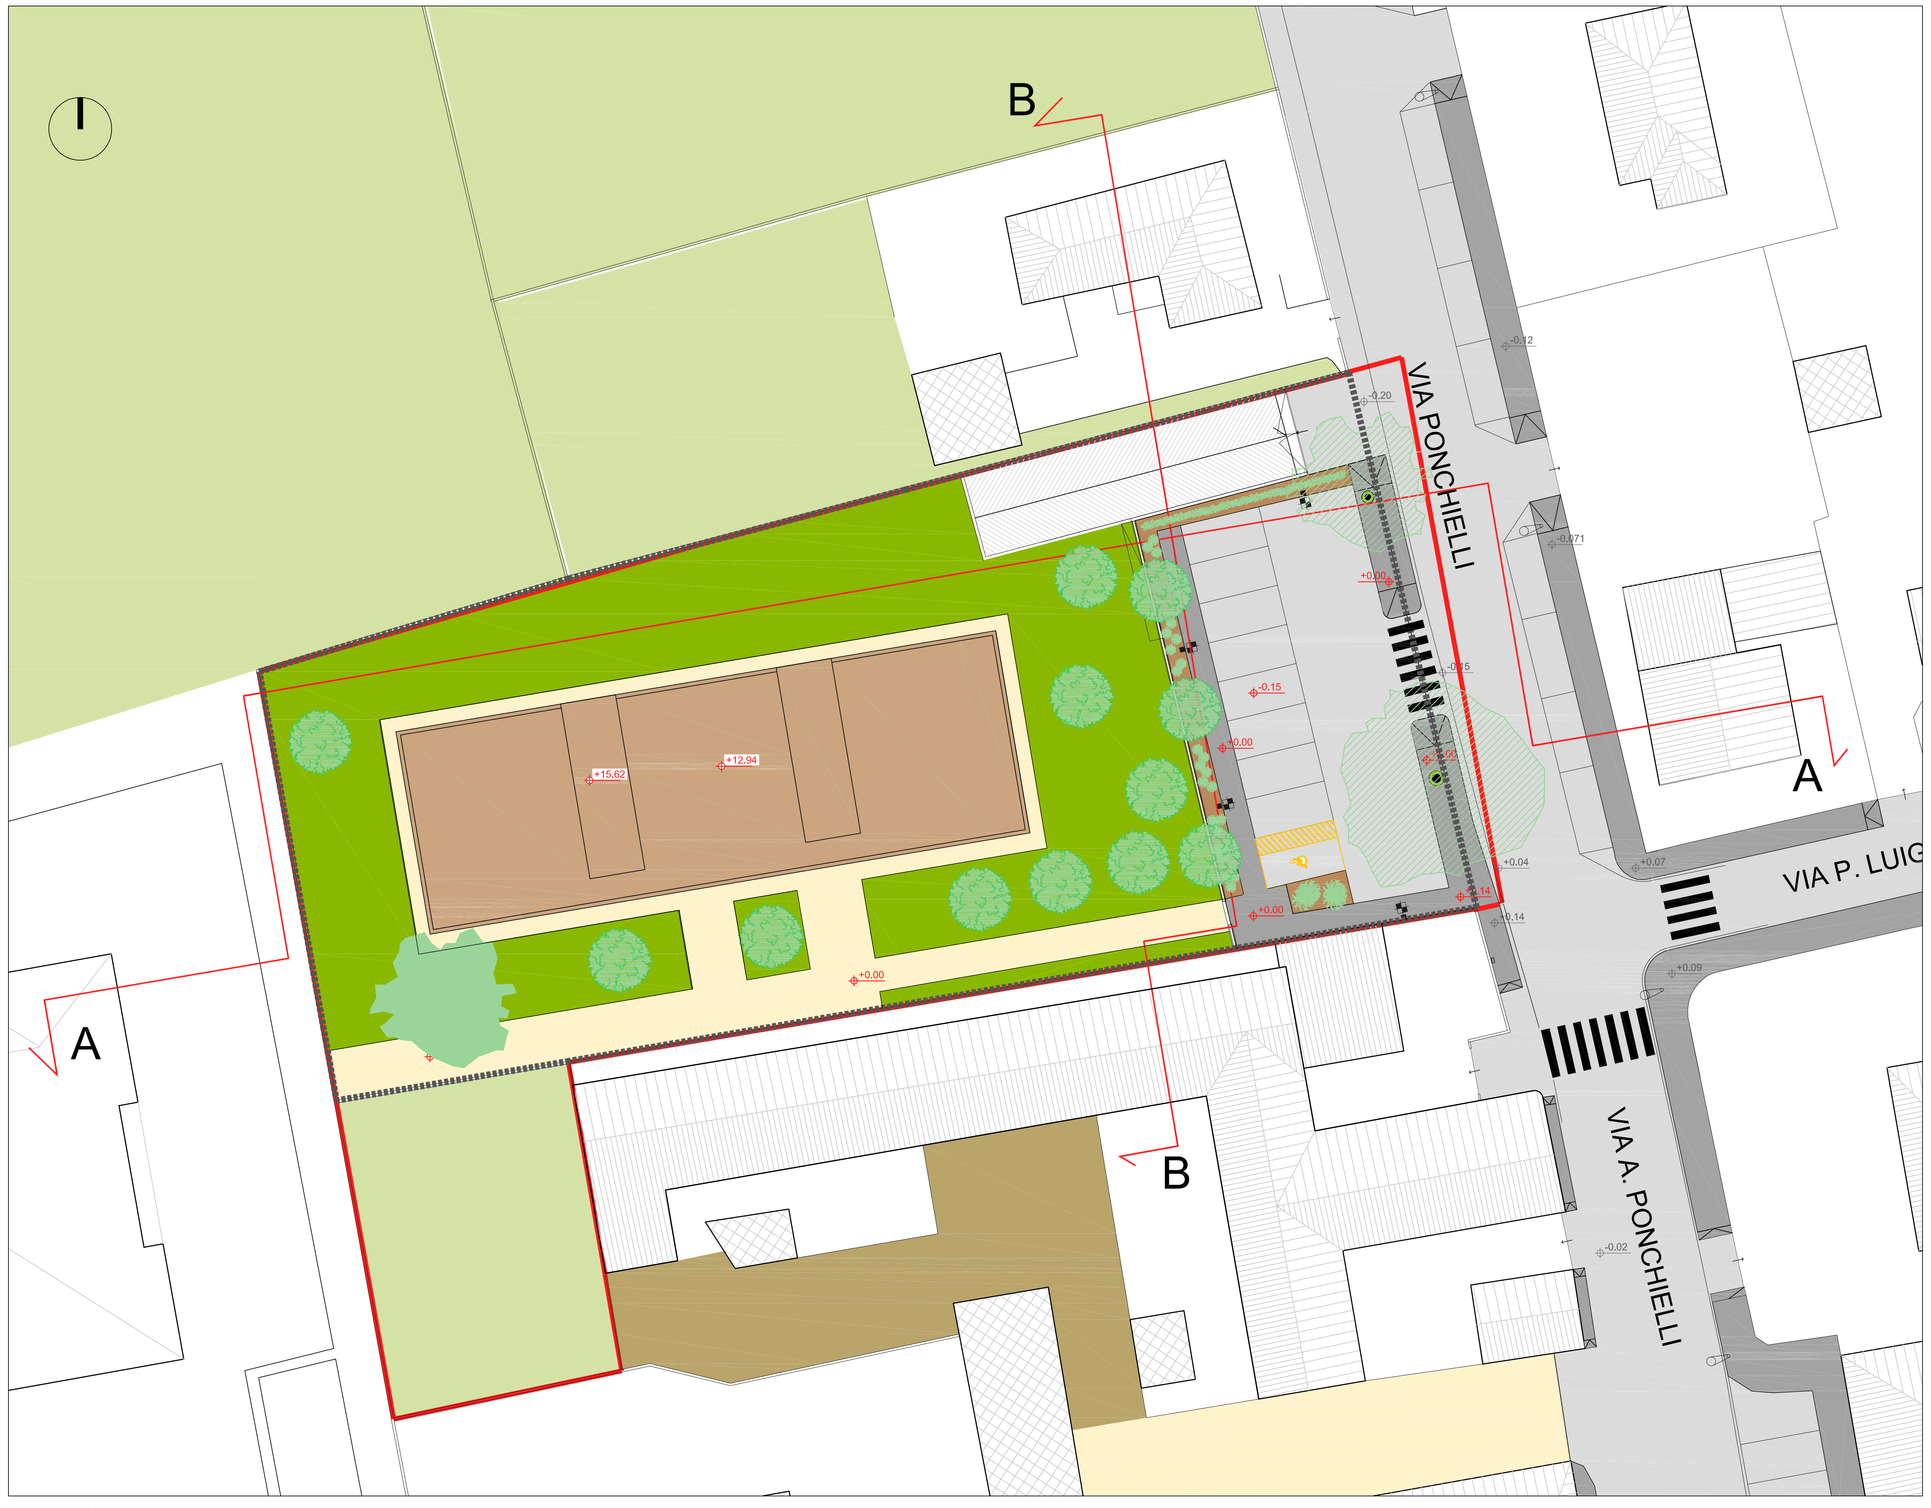

PLANIMETRIA

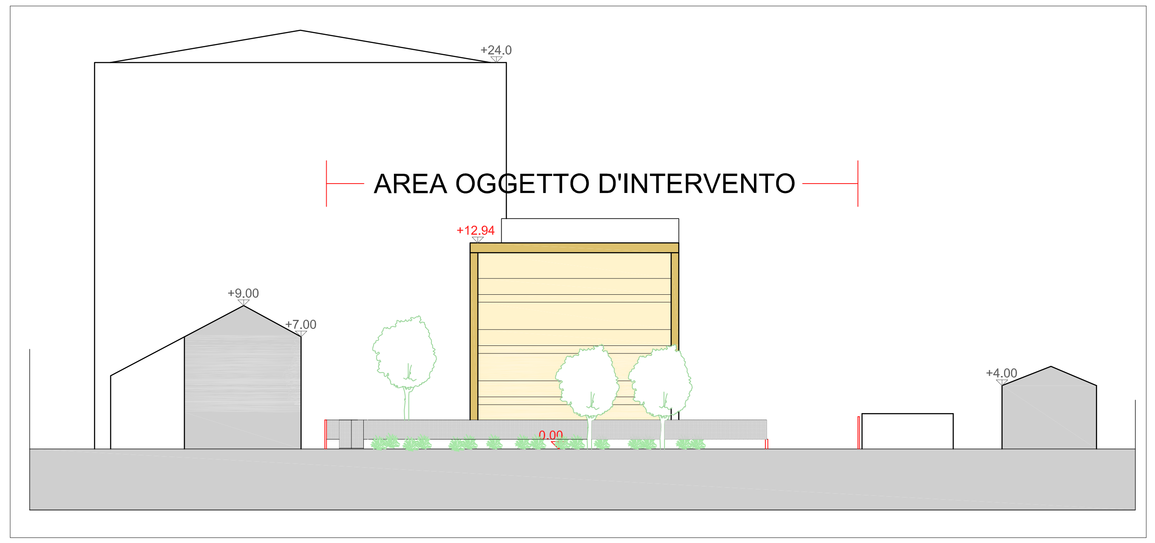

PROSPETTO B - B

LEGENDA

- AREA DI PROPRIETA'
- AREA SISTEMA
- STERRATO
- PAVIMENTAZIONE IN ASFALTO
- PAVIMENTAZIONE IN AUTOBLOCCANTI
- VERDE
- VERDE AREA DI INTERVENTO
- RECINZIONE FISSA
- INGRESSO CARRAIO O PEDONALE
- ALBERO SDF
- ALBERO IN PROGETTO
- PALI DI ILLUMINAZIONE ESISTENTI
- PALI DI ILLUMINAZIONE DI PROGETTO
- QUOTE ALTIMETRICHE STATO DI FATTO
- QUOTE ALTIMETRICHE PROGETTO

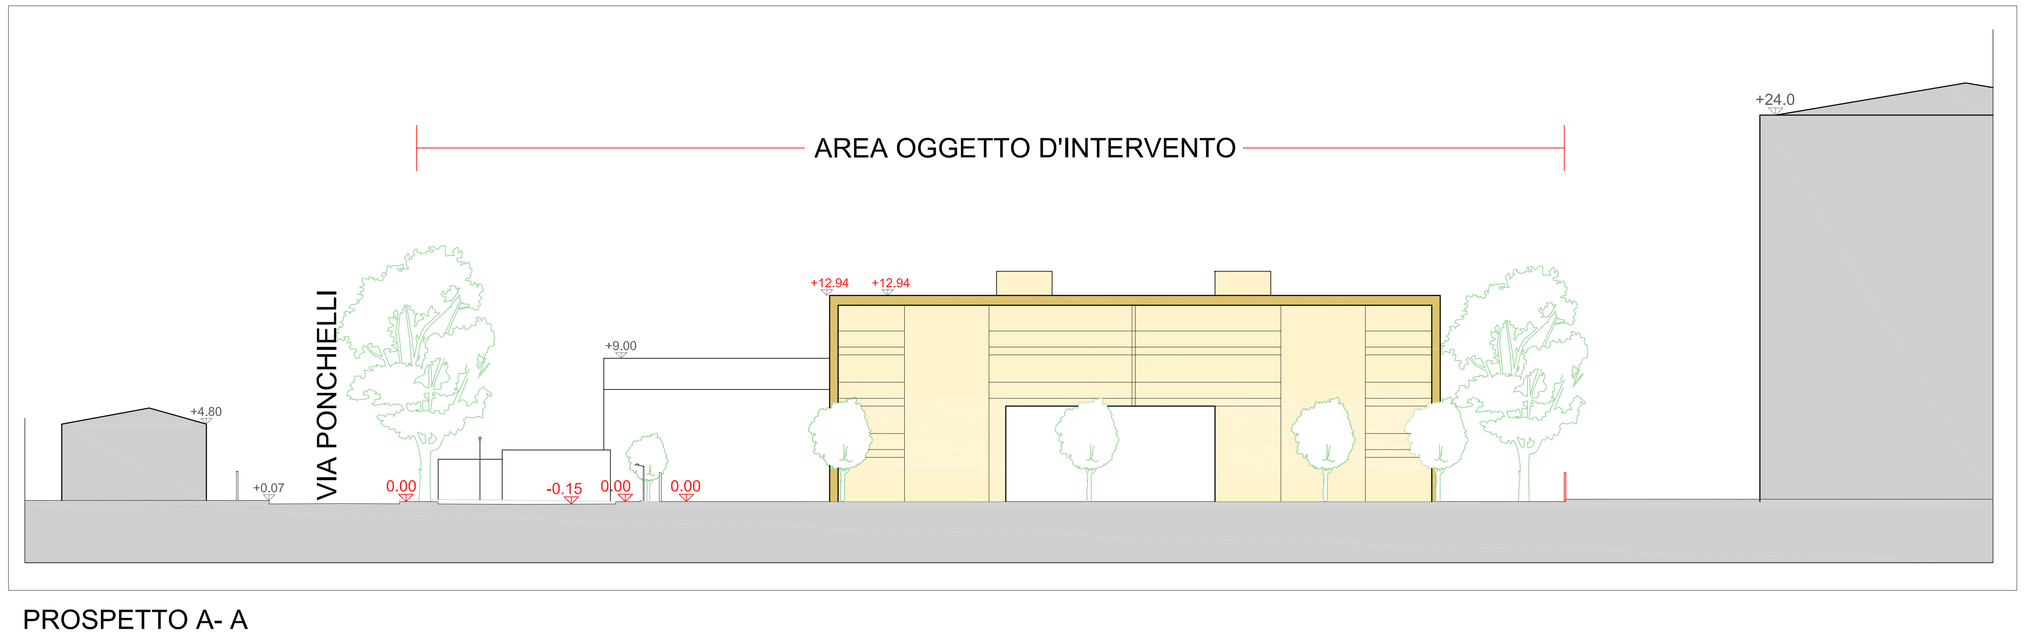

PROSPETTO A- A

Arch.Loglio Giorgio
Arch.Loglio Lorenzo
sede legale
Via A. Volta 5
sede operativa
Via C.Cattaneo 26
20052 Monza (MB)
Tel. 039.36.35.20
Tel. 039.38.63.47
Fax. 039.23.16.815
Url.www.logh.it
Mail studio@logh.it

Spazio per Timbri Comune

PIANO ATTUATIVO

oggetto
Piano Attuativo " area a sistema conformata " a prevalente destinazione residenziale, sito in Monza via Amilcare Ponchielli

scala
1:200

titolo dell' elaborato
Planivolumetrico e sezioni Urbane di progetto DESCRITTIVO

data
09 Agosto 2013

lottizzanti
PROPRIETA'
Caprotti Emilia Adele, Monza via Bellini n°36

PROCURATORI
Strazzeri Franco Flavio , Monza via Bellini n°38 firma

Strazzeri Marina , Monza via Giovanni Sibelius n°5

aggiornamento
25/09/2014

progettisti timbro e firma
Arch. Loglio Lorenzo

tavola
04

La proprieta' artistica del presente elaborato, e' protetta a norma di legge del 22 Aprile 1941 n. 633 e successive modifiche.