




nel progetto sono previsti n° 27 unità di cui 18 residenziali e 9 direzionali

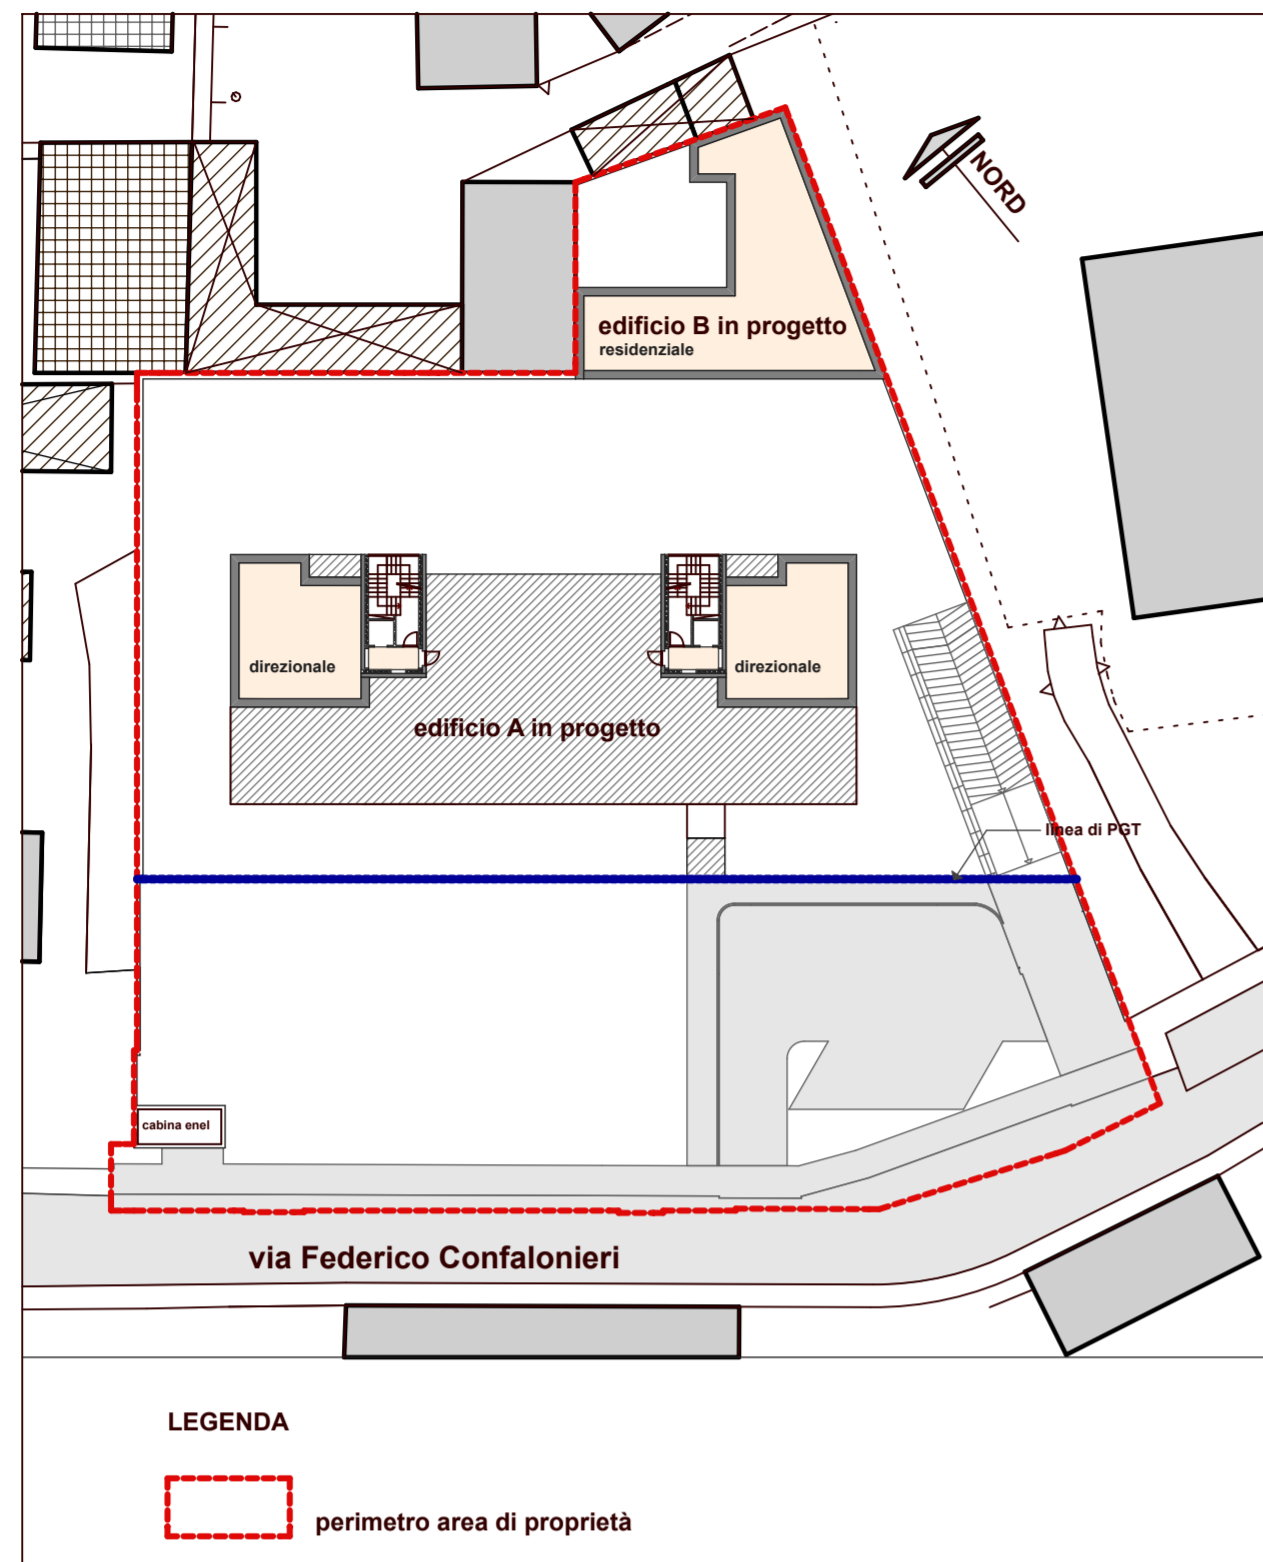


piano terra

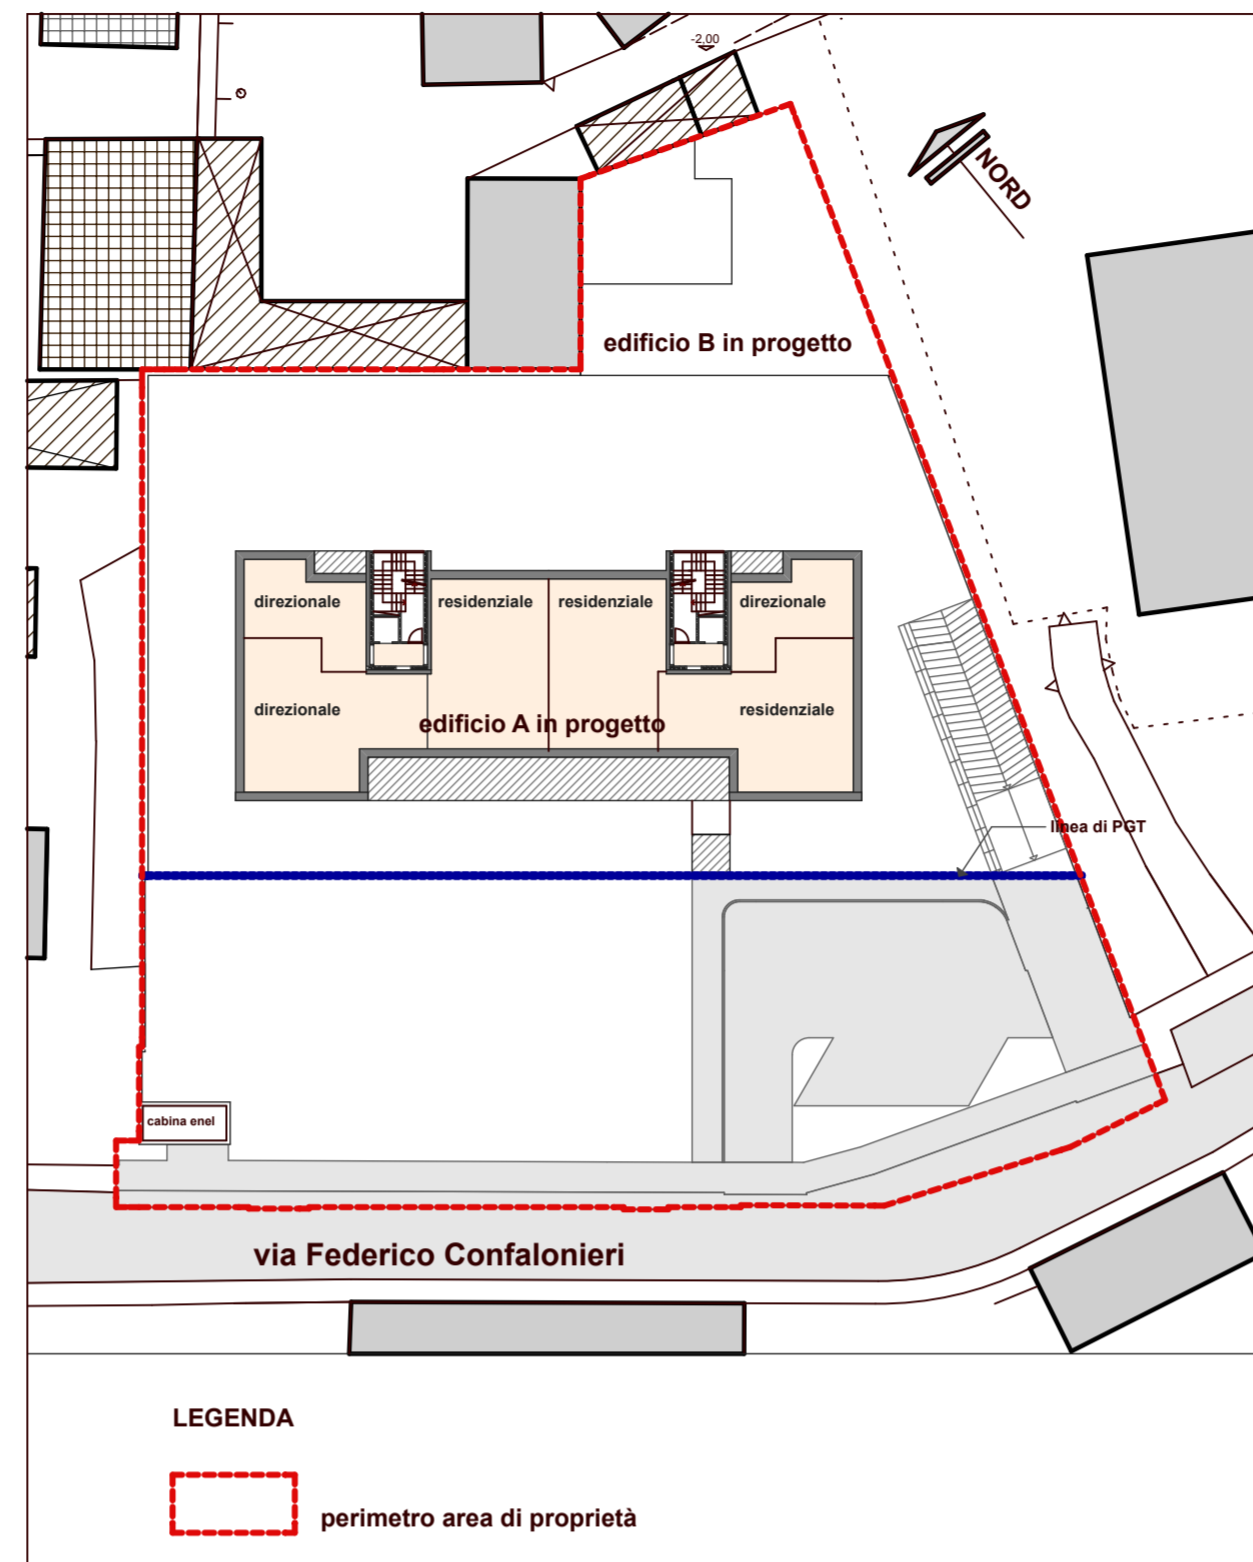


piano primo

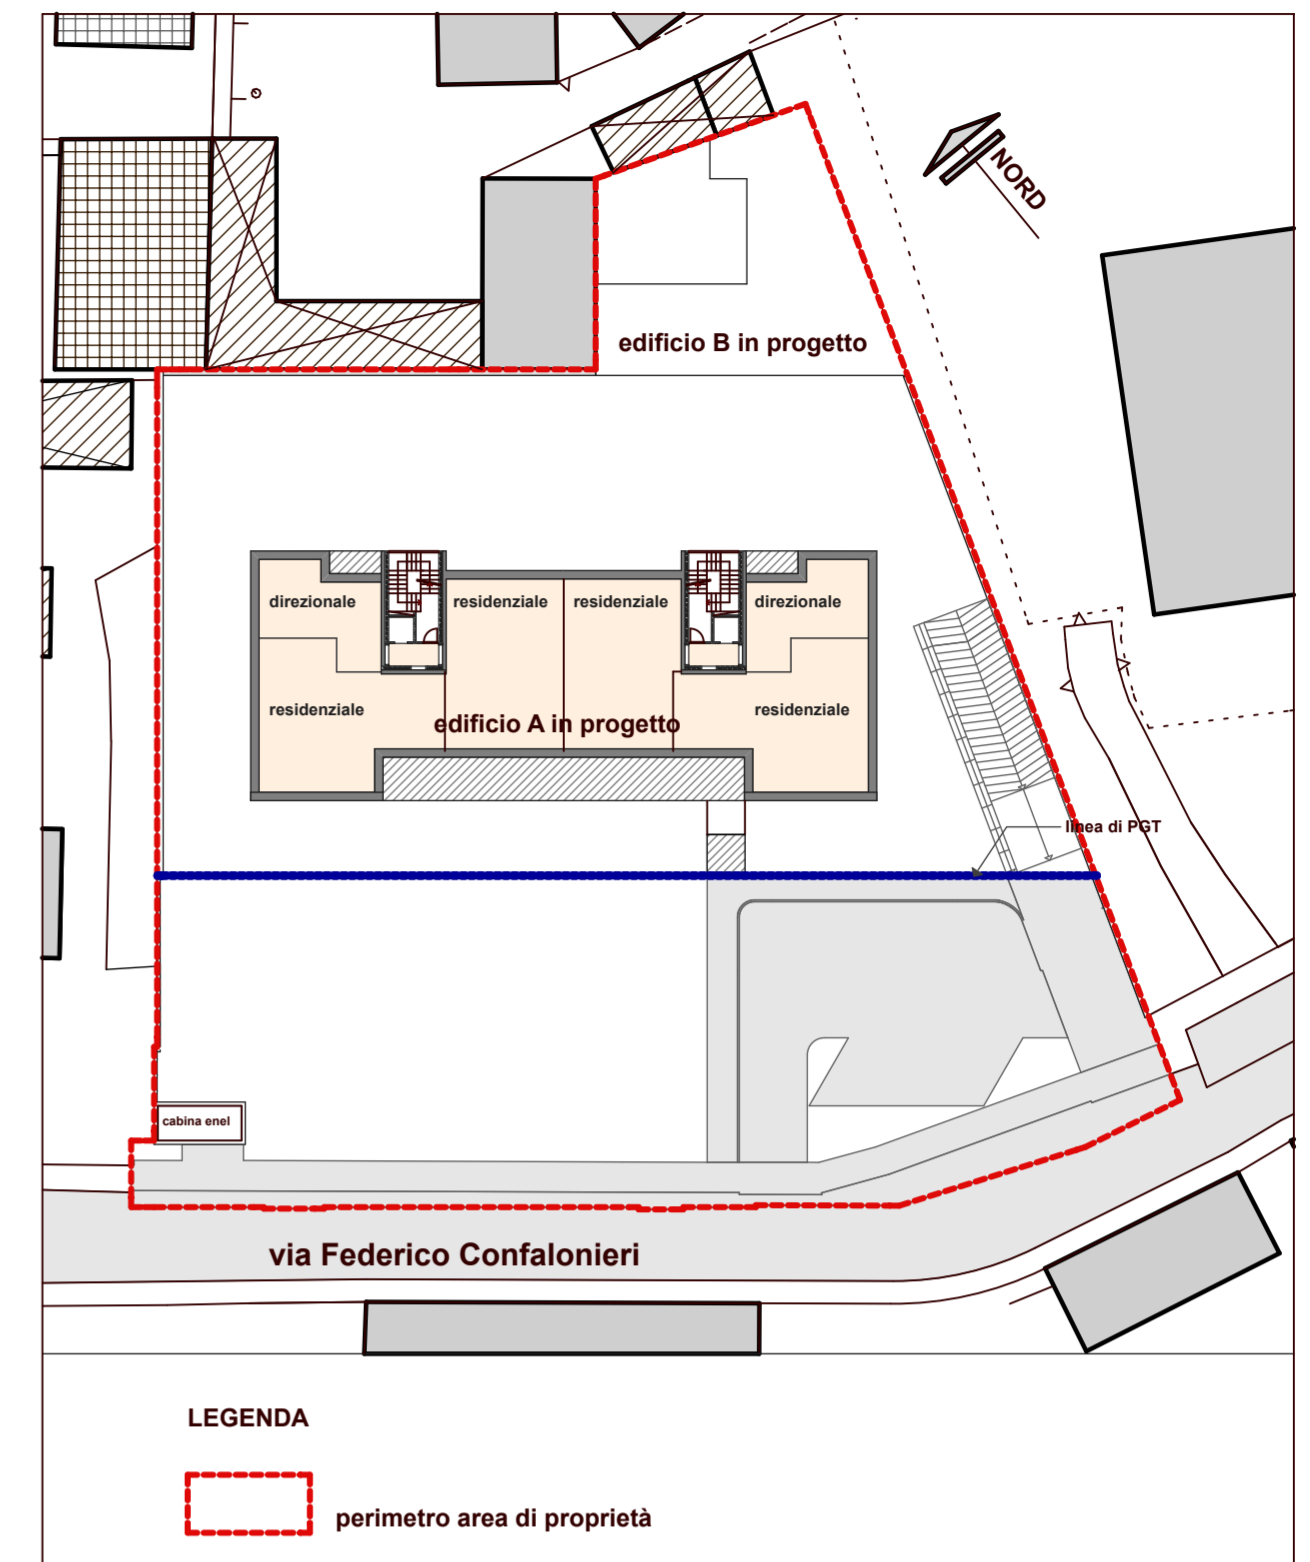

piano secondo

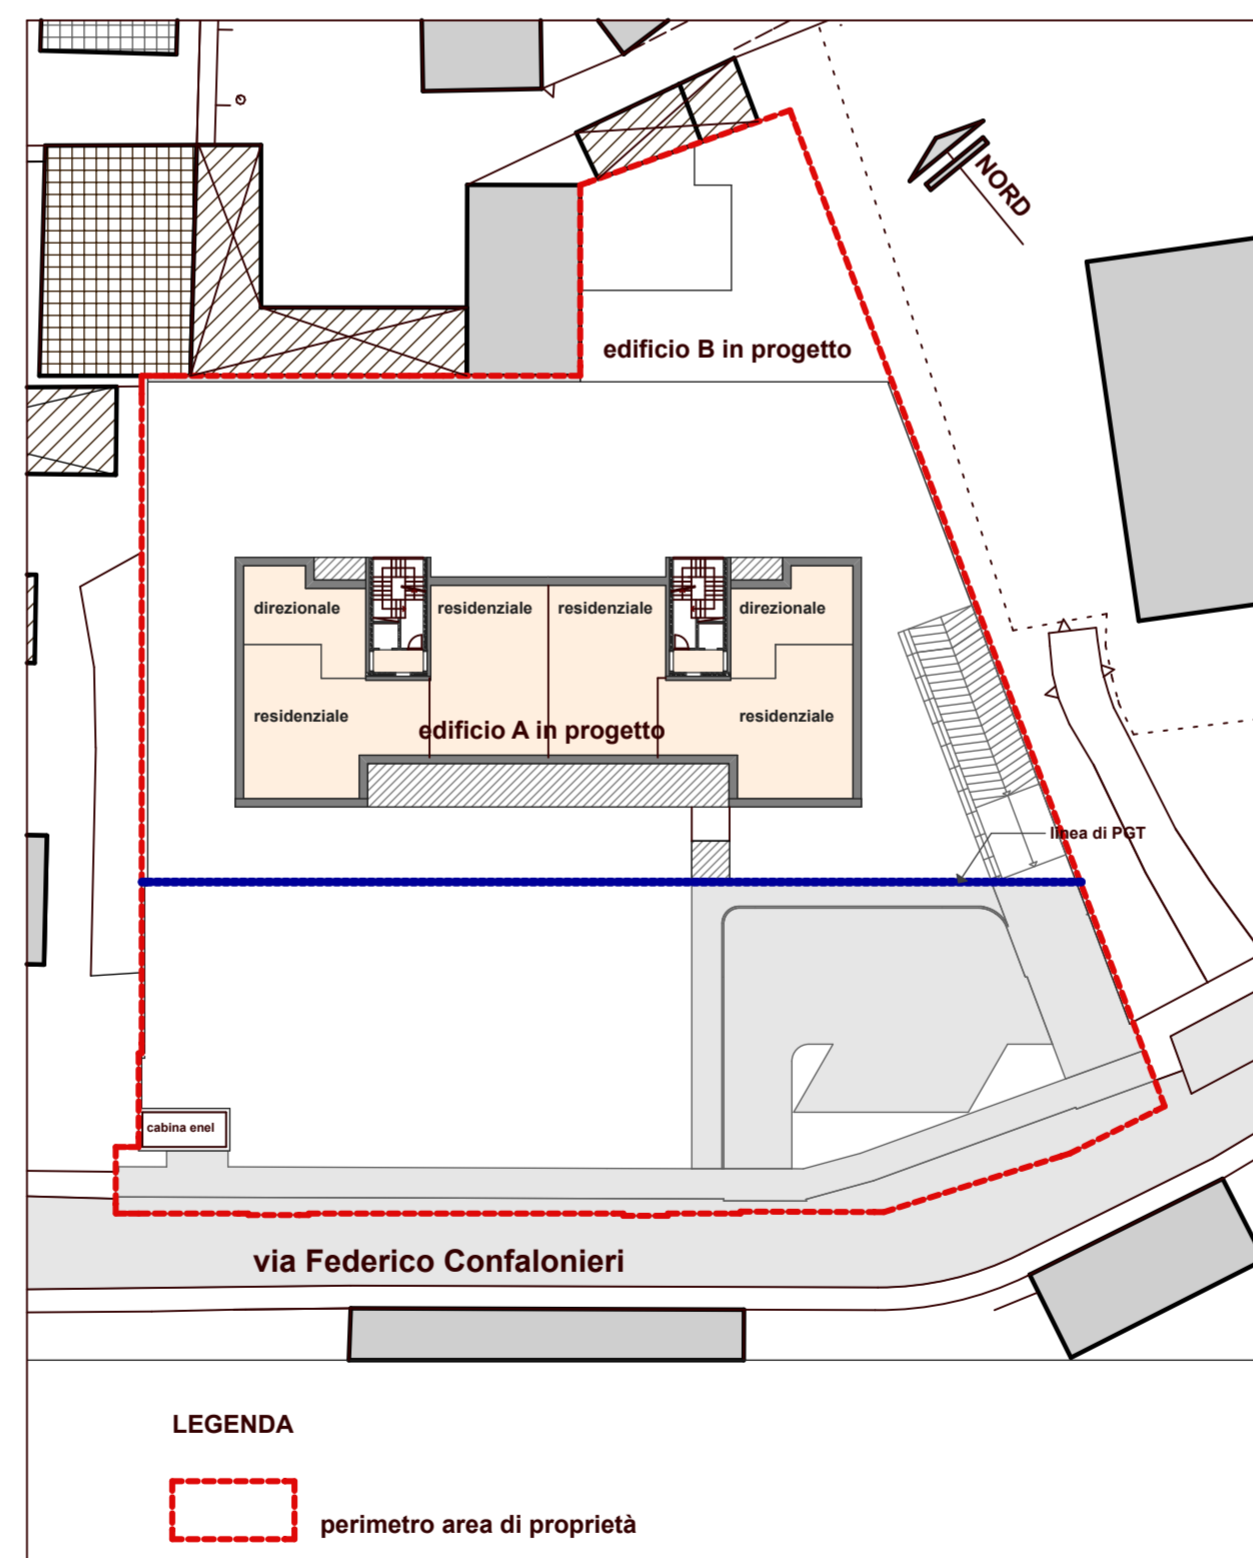

piano terzo

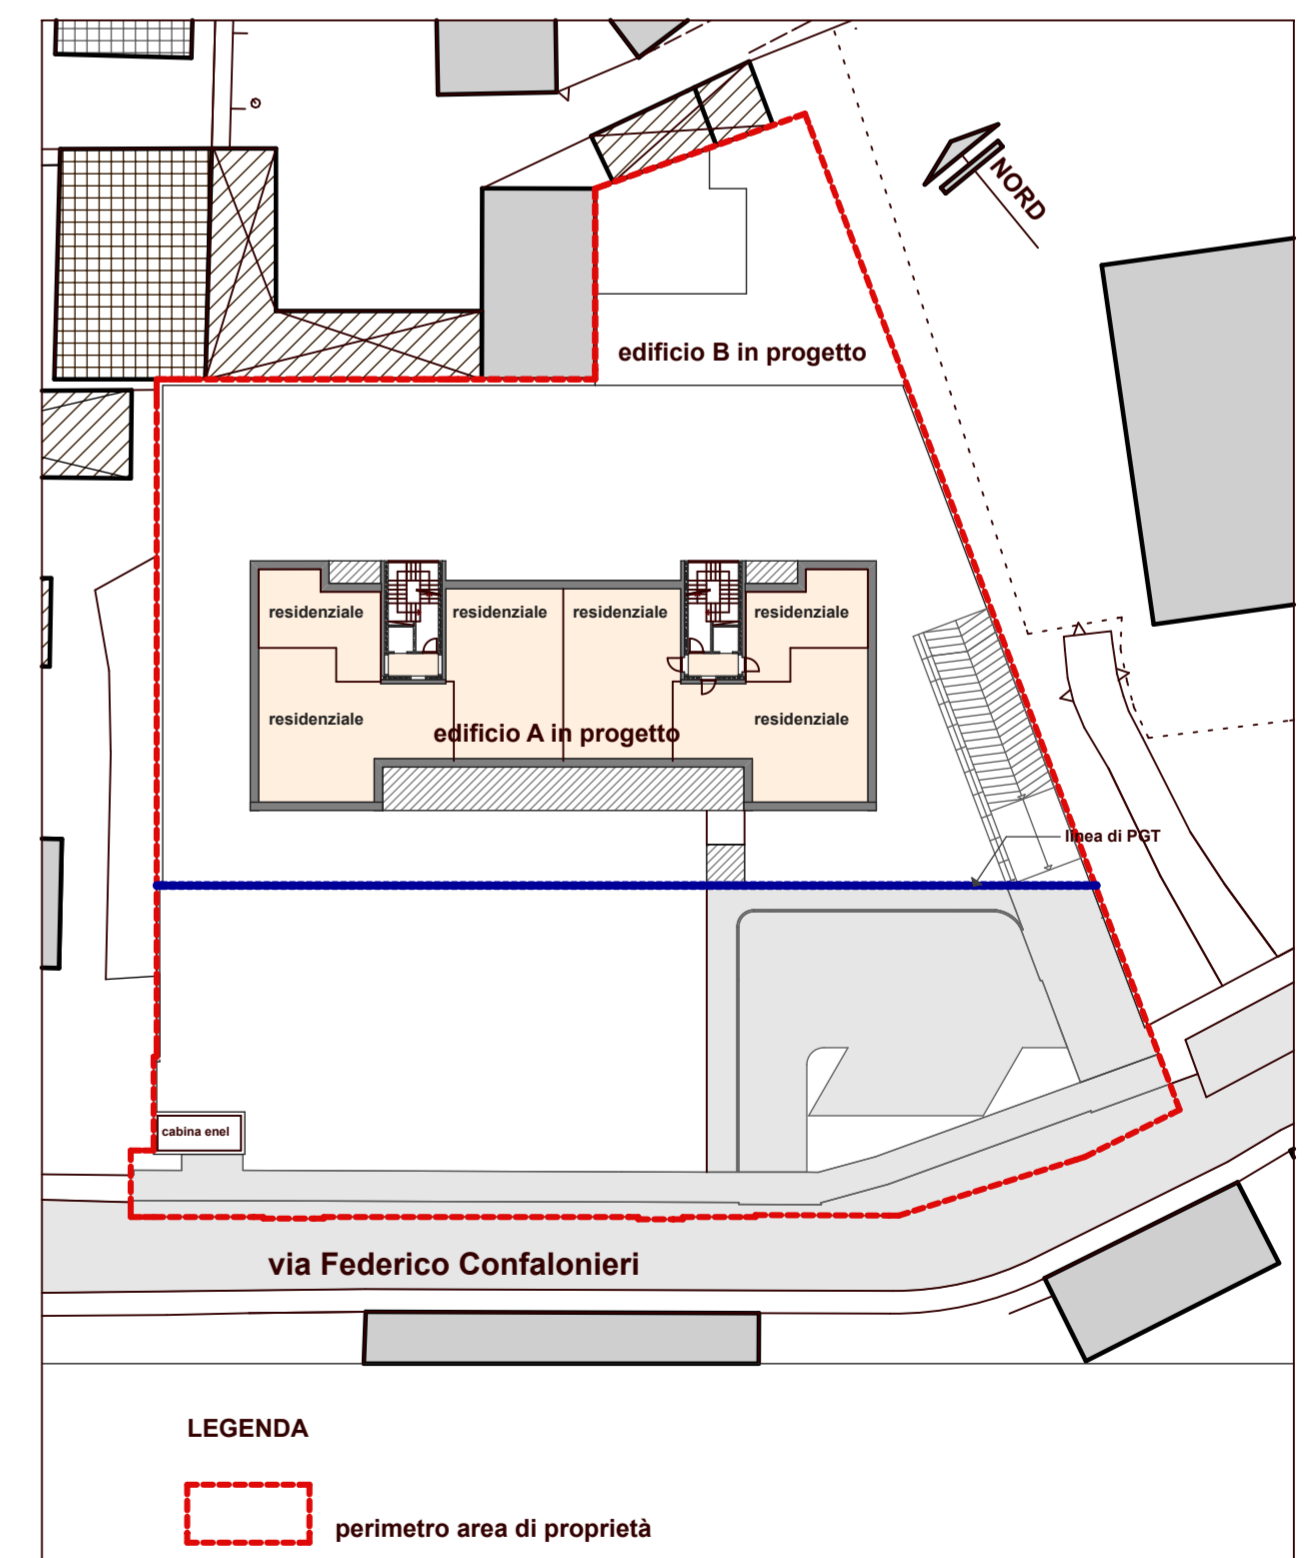

piano quarto

COMUNE DI MONZA



PIANO ATTUATIVO - SILVIA srl

Monza - Via Confalonieri n°3

foglio 31 mappali 24 - 26 - 27 - 28 - 29

PROPRIETA'

Silvia s.r.l - Monza, Largo Esterle 3
P.IVA 03106290962

PROGETTISTI

geom. Giuseppe Longoni

arch. Chiara Longoni

SCHEMI TIPOLOGICI SLP

tav. 08

data aprile 2016

scala 1/500

aggiornamenti luglio 2016 ottobre 2016 gennaio 2017

Studio Progettazione Longoni

20900 Monza, via Italia 39 - info@studiolongoni.it - tel 0392300047

calcolo SLP

superficie proprietà	mq	3.525,10	
superficie territoriale	mq	3.304,06	
SLP residenziale	mq	3.304,06	x 0,50 = mq 1.652,03
SLP direzionale	mq	3.304,06	x 0,15 = mq 495,60
sommano	mq		2.147,63