

LEGENDA

- perimetro area di proprietà
- ESISTENTE**
- rete fognatura
- rete TELECOM
- rete idrica
- ENEL
- gas metano
- caditoie stradali
- pozzetto contatori esistente

PROGETTO ALLACCIAMENTI

- rete TELECOM
- rete idrica
- ENEL
- gas metano
- nuovo pozzetto contatori 2 m x 1 m x h 1 m

reti esistenti

LEGENDA

- perimetro area di proprietà
- rete fognatura esistente
- acque nere
- acque chiare e meteoriche
- acque su spazi a cielo libero zone di manovra automezzi

- vasca per raccolta acque spazi di manovra con pompa di sollevamento alla vasca di raccolta acque meteoriche
- camerette di ispezione
- caditoia smaltimento acque meteoriche (268,48/120=2,23 richieste< 3 in progetto)
- linea di compluvio
- condotta volano diam. 80 cm pari a mc 10,04 > mc 9,20

rete fognaria di progetto

COMUNE DI MONZA

PIANO ATTUATIVO - SILVIA srl
Monza - Via Confalonieri n°3
 foglio 31 mappali 24 - 26 - 27 - 28 - 29

PROPRIETA'
 Silvia s.r.l. - Monza, Largo Esterle 3
 P.IVA 03106290962

PROGETTISTI
 geom. Giuseppe Longoni
 arch. Chiara Longoni


PLANIMETRIA RETI TECNOLOGICHE STATO DI FATTO E PROGETTO

tav. 09


data: aprile 2016 scala: 1/200

aggiornamenti: luglio 2016 ottobre 2016

Studio Progettazione Longoni
 20900 Monza, via Italia 39 - info@studiolongoni.it - tel 0392300047

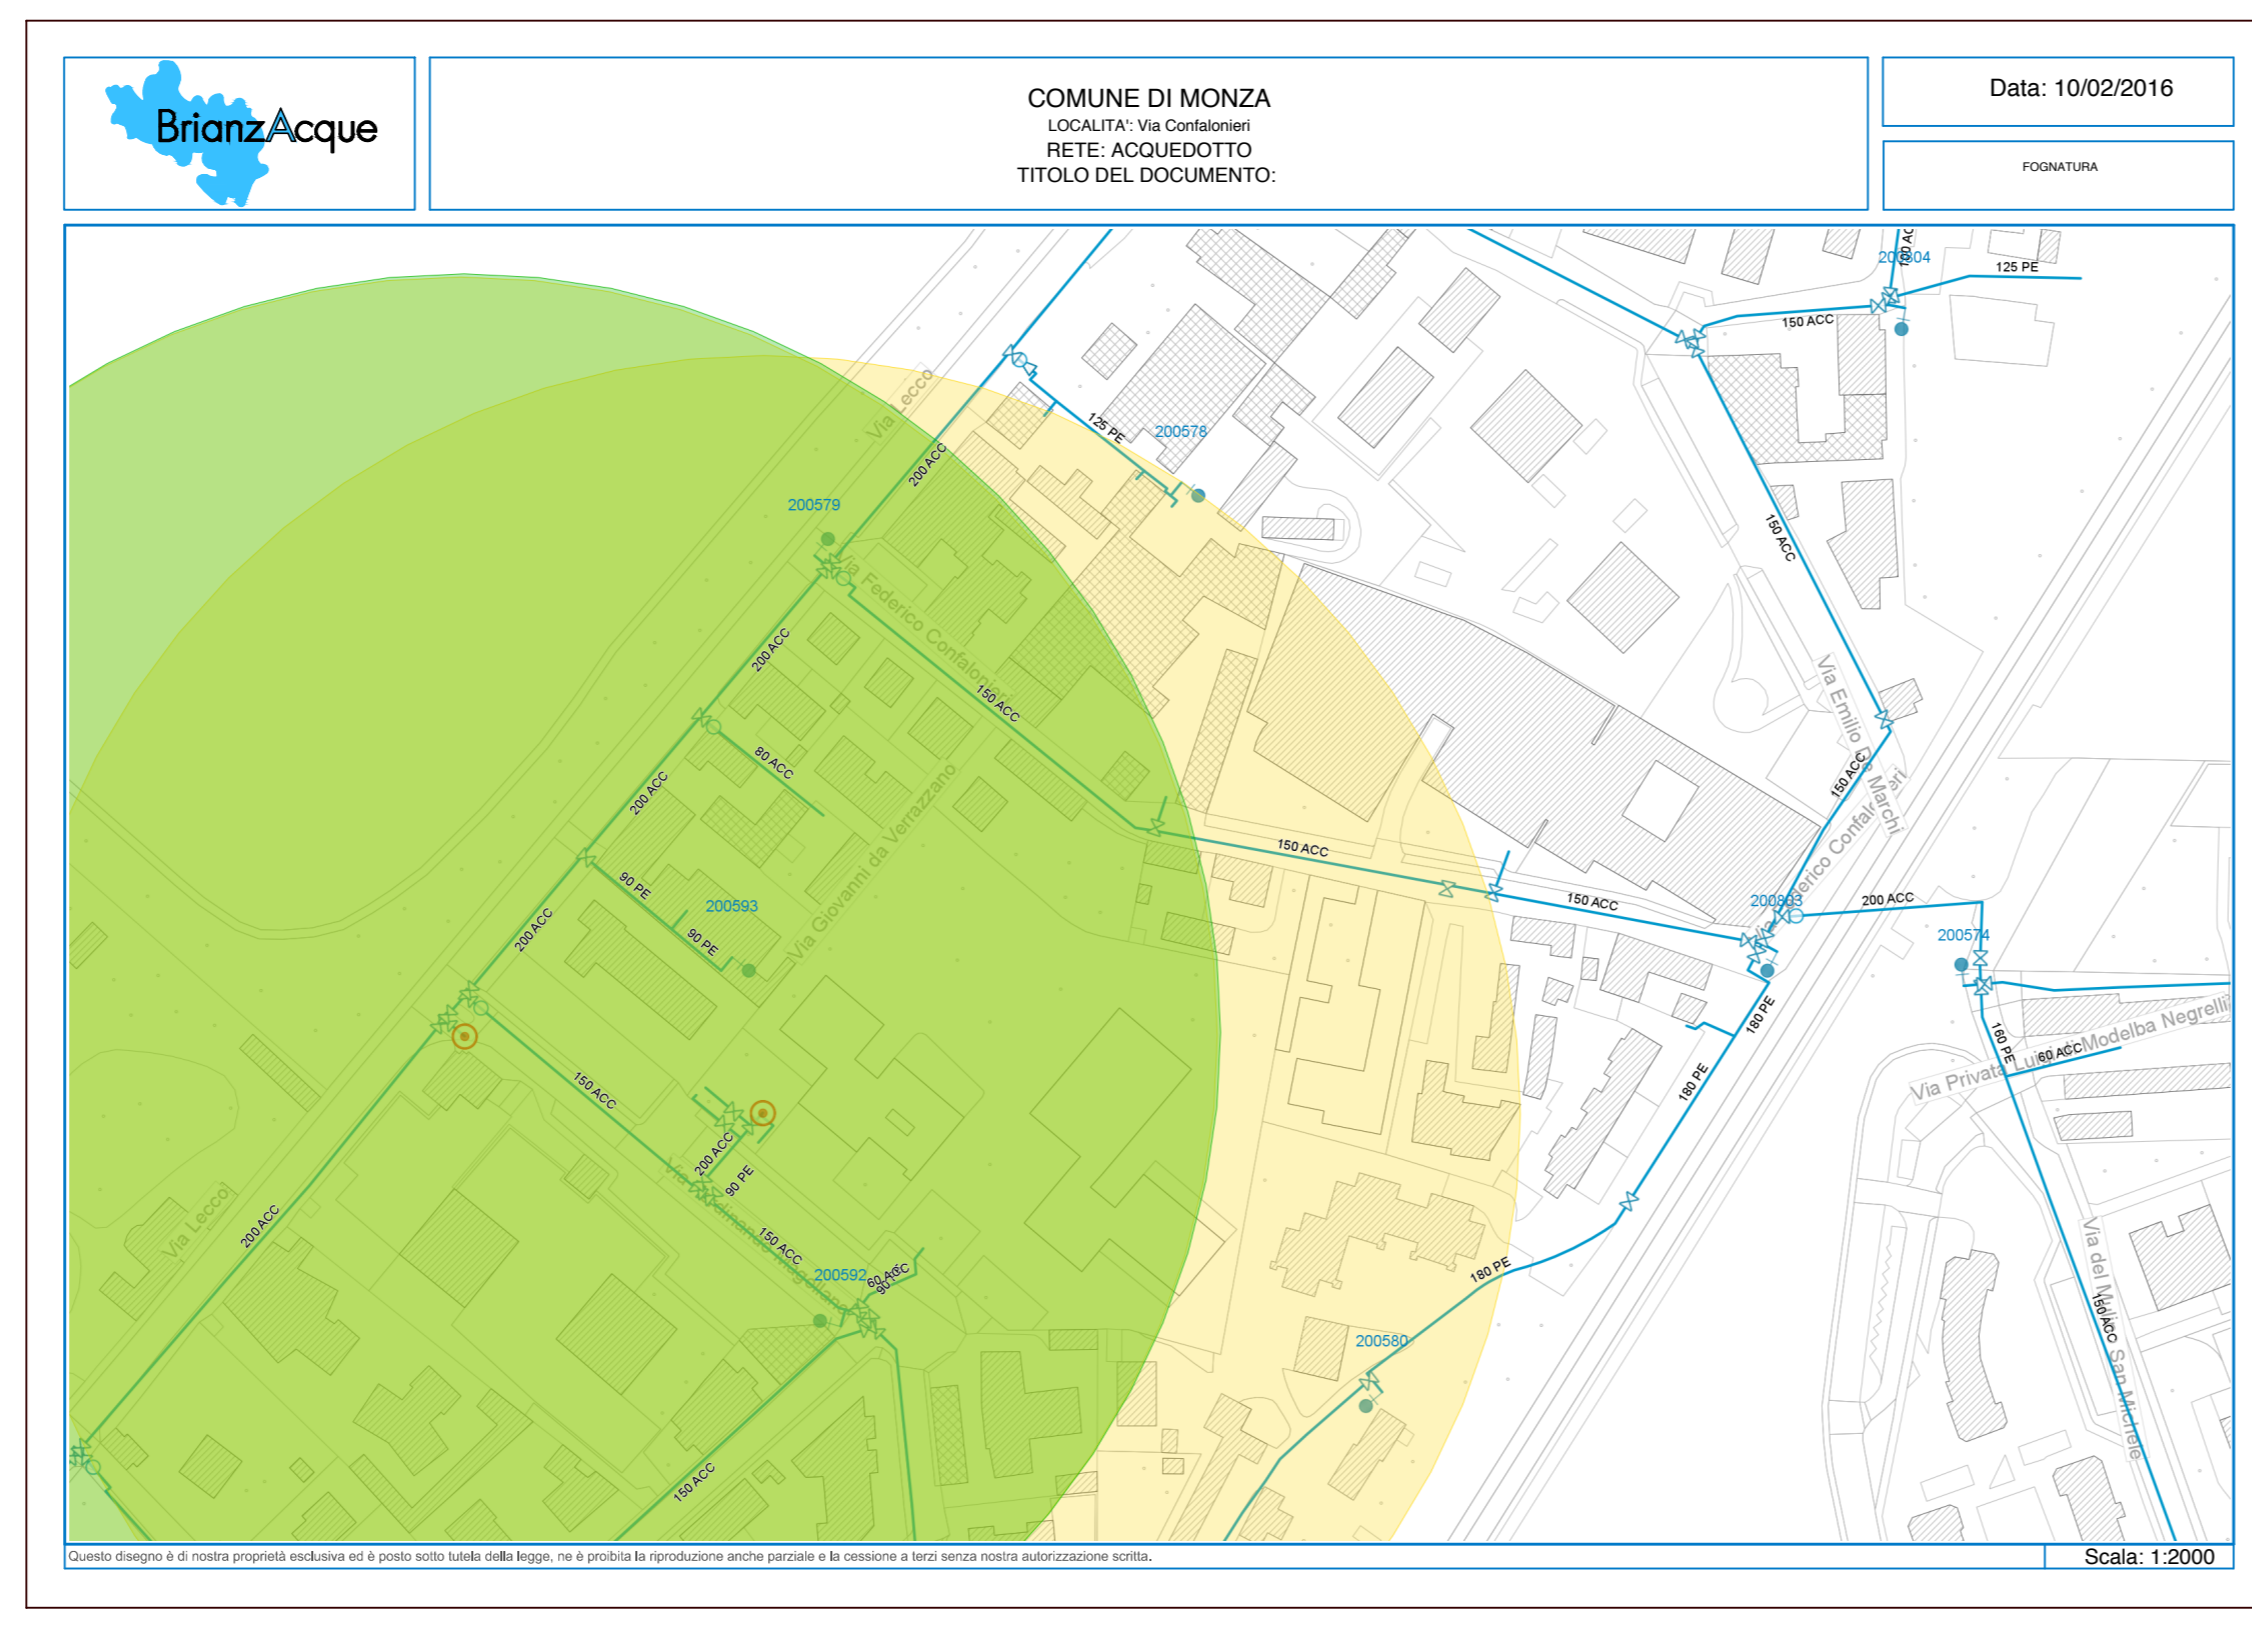

planimetria rete idrica
 il progetto prevede vasche di accumulo dimensionate per 34,5 mc ogni 1.000 mq di superficie impermeabile

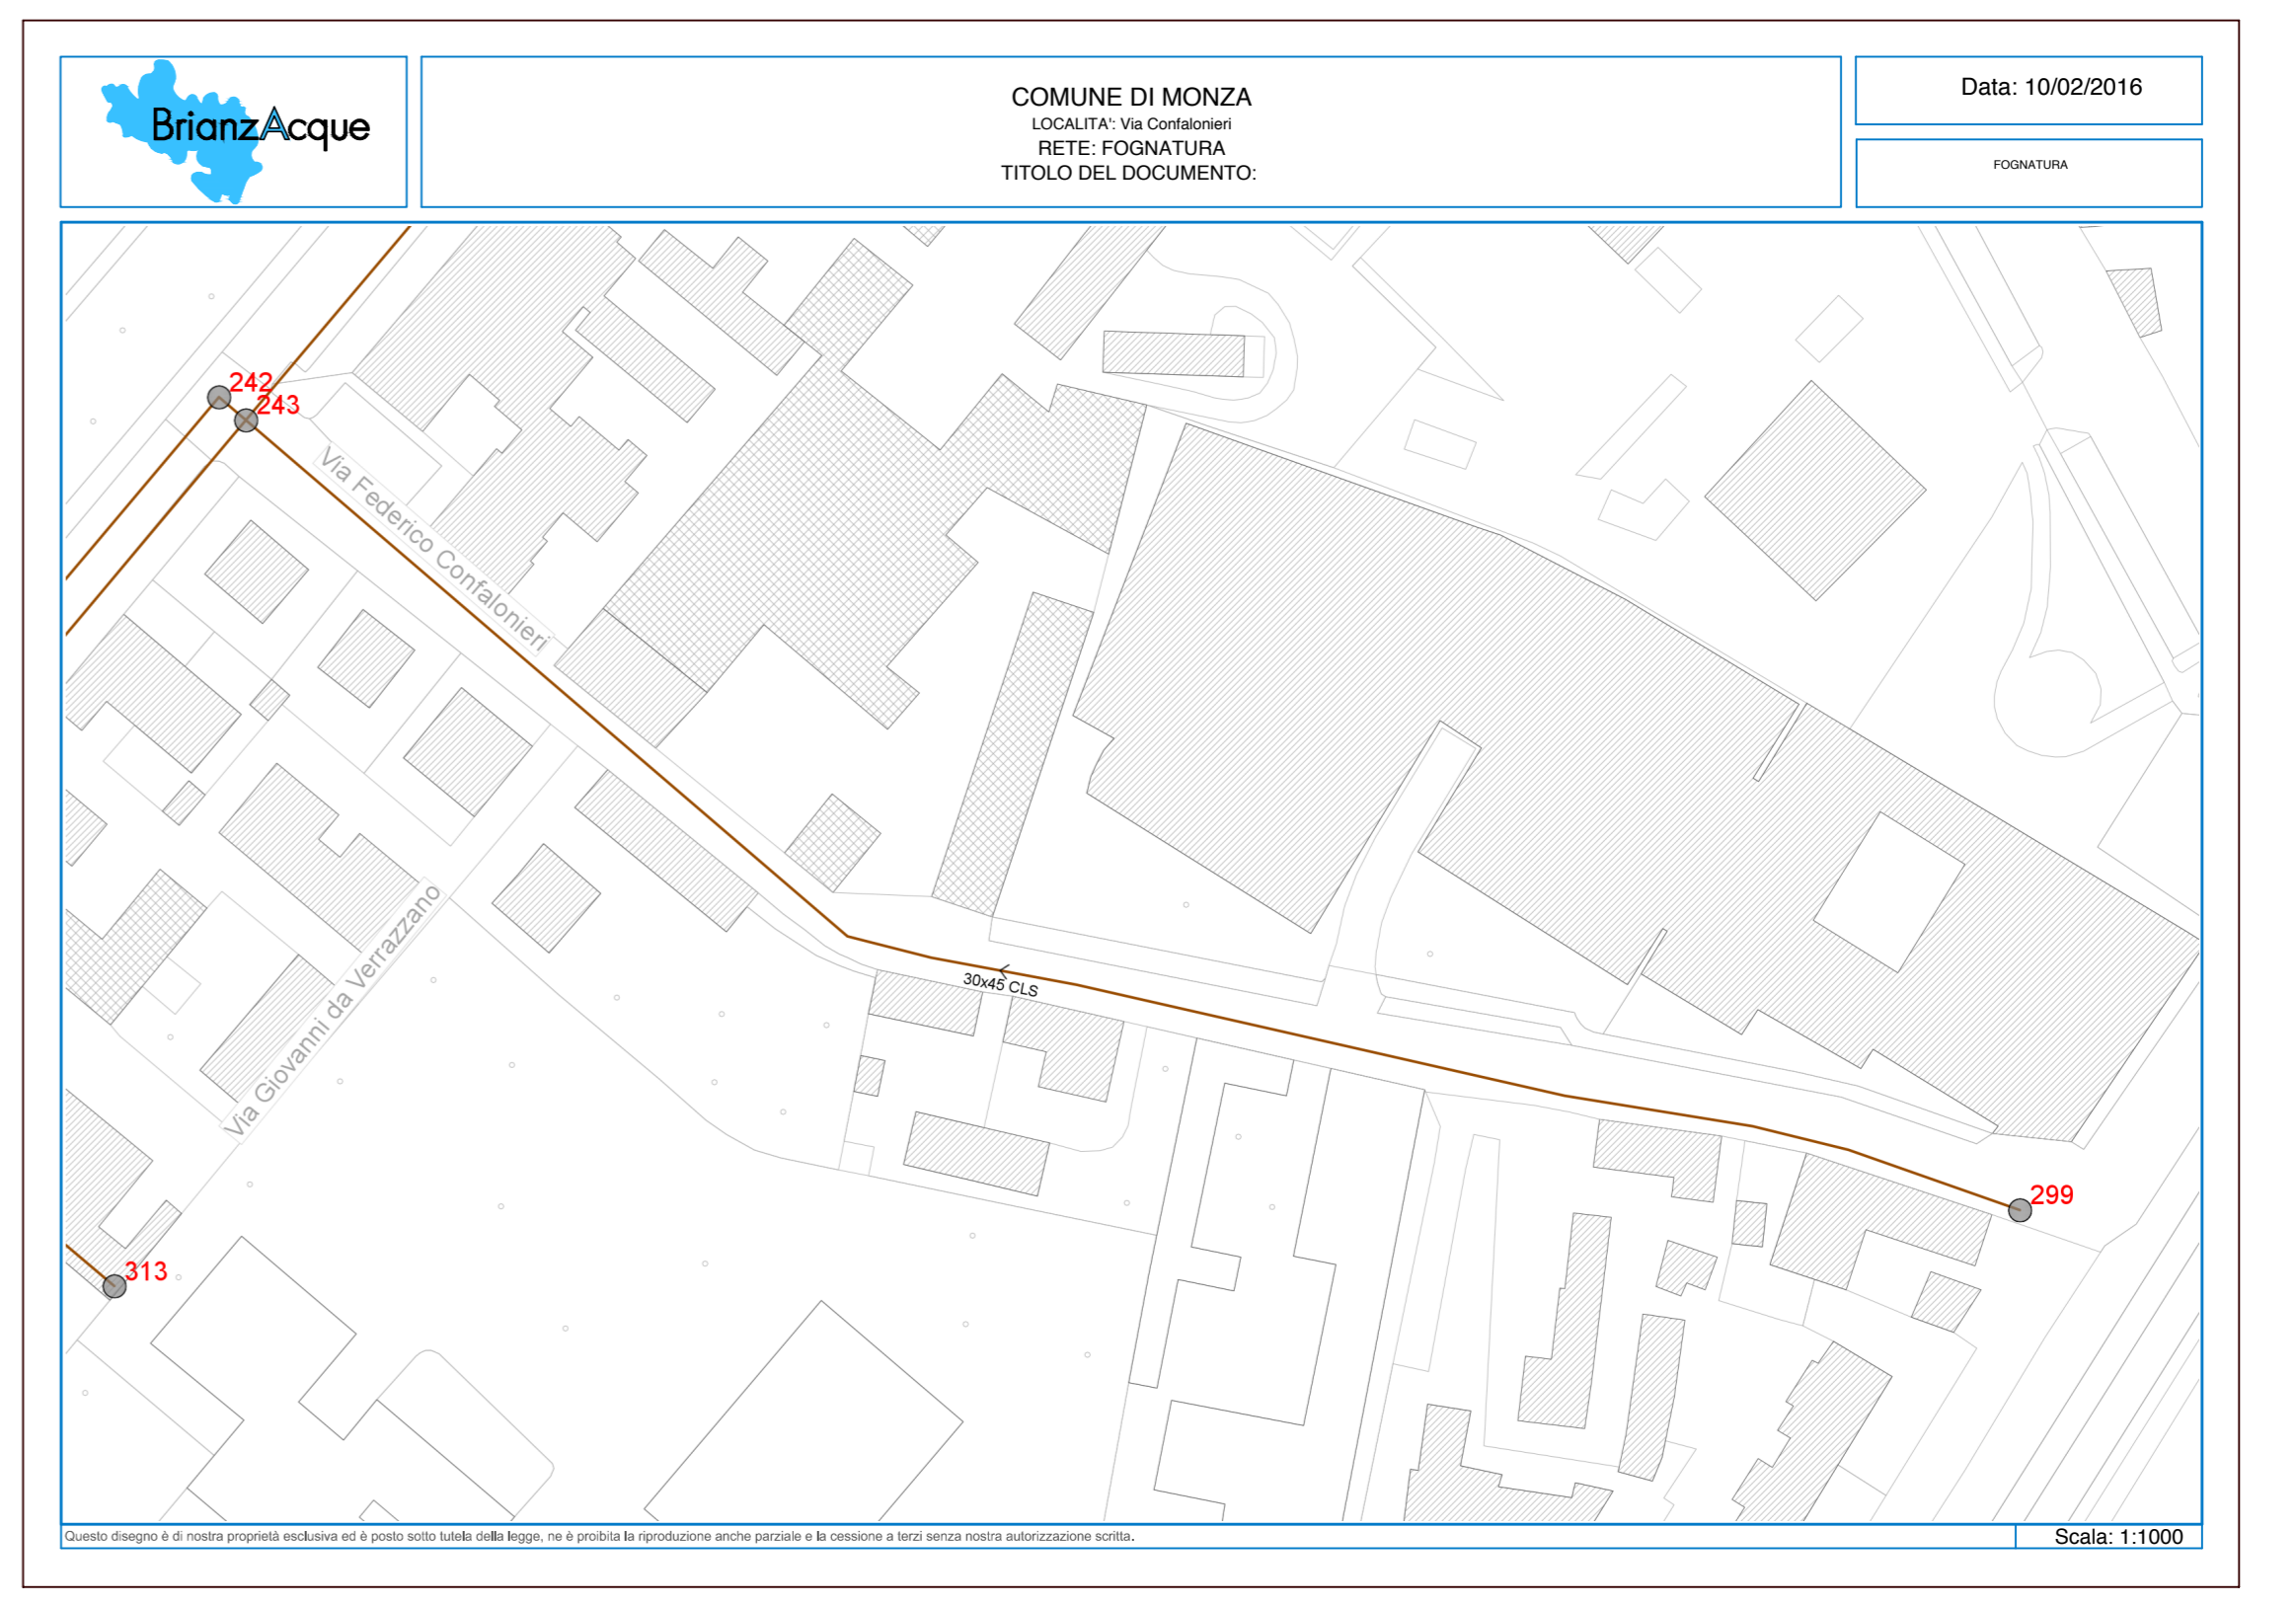

planimetria rete fognaria