


**LEGENDA**

- Ambito d'intervento
- Parcheggi a raso
- Accesso carraio
- Accesso pedonale
- Percorso pedonale
- Area a verde privato
- A Edificio residenziale 7 piani (6+Pilotis)
- B Edificio a servizi generali 5 piani
- Ingombro massimo occupazione in sottosuolo
- Linee di sezione


IL PROPRIETARIO

IL PROMISSARIO  
ACQUIRENTE

IL TECNICO

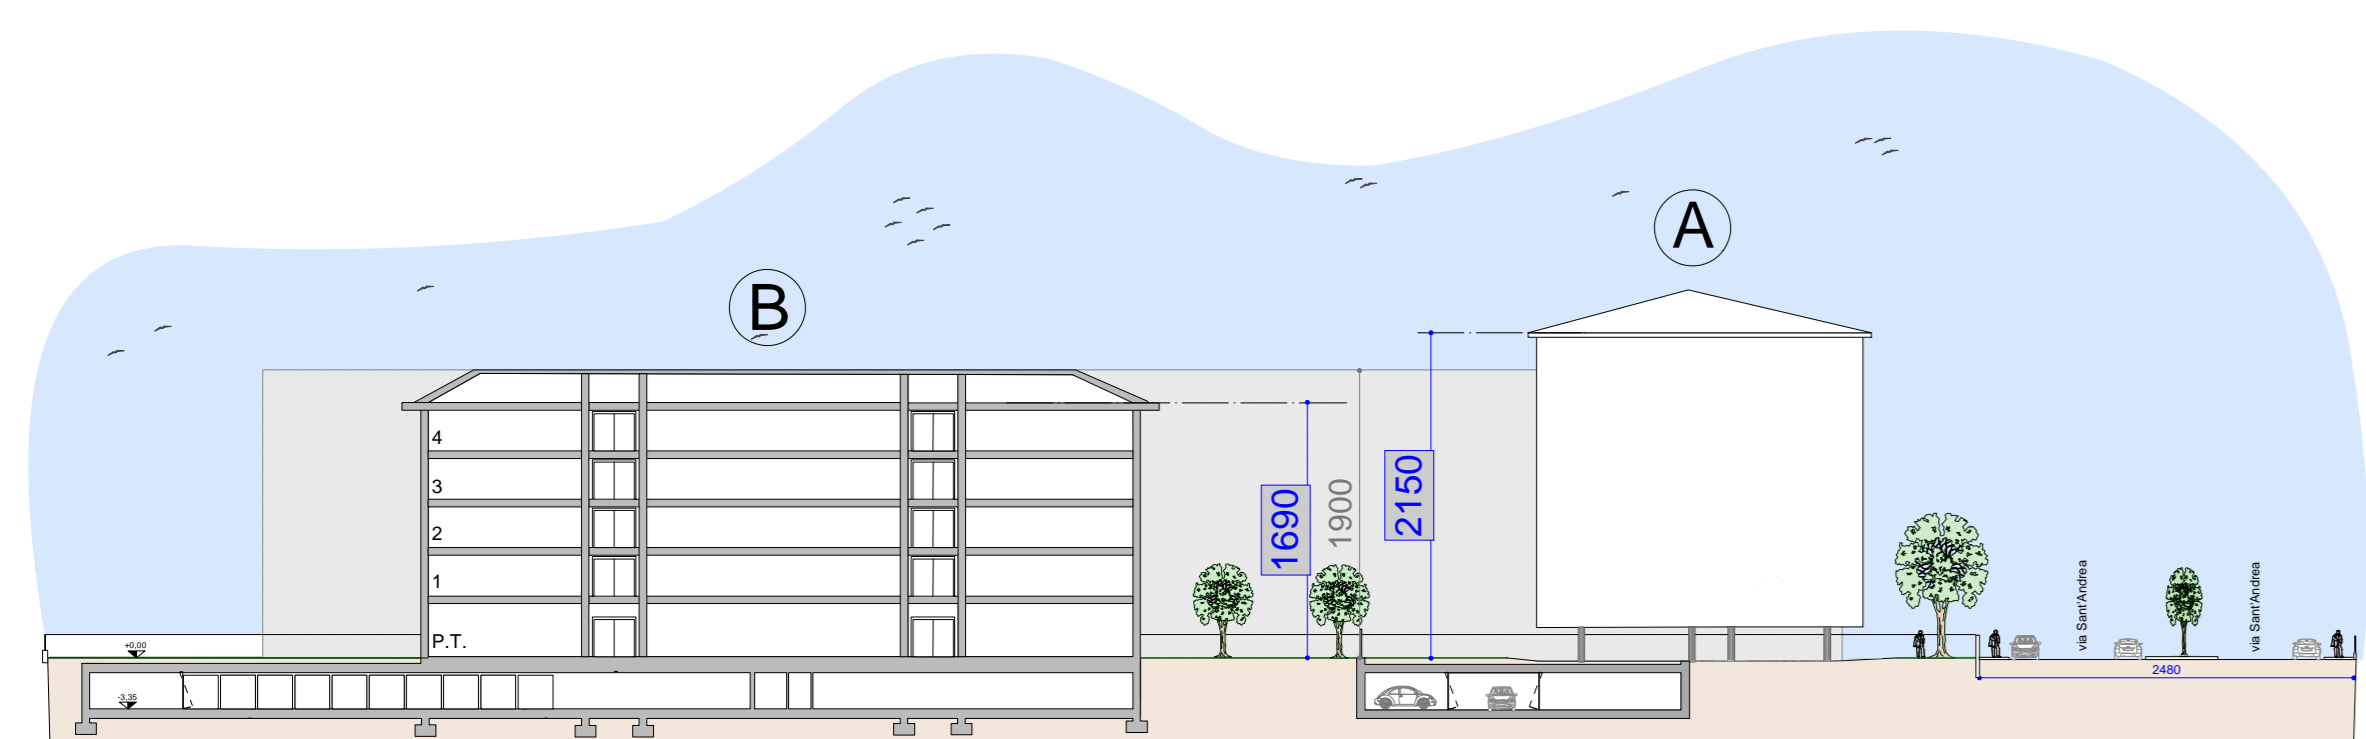

SCHEMA DI SEZIONE A-A'

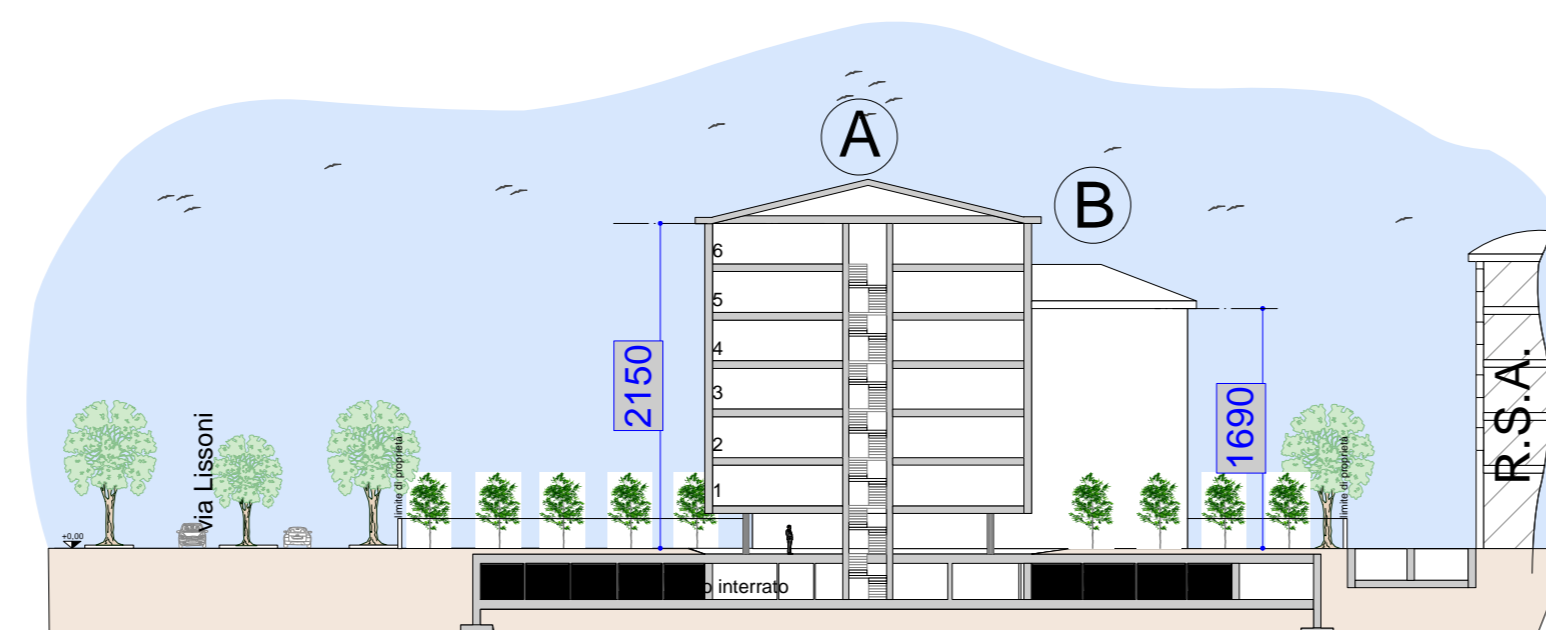

SCHEMA DI SEZIONE B-B'

UGO FORTI s.r.l. via Sant'Andrea 14, 20900 MONZA	12.12.12	<b>8</b>
PIANO ATTUATIVO AMBITO STRATEGICO n°83 via Sant'Andrea-Lissoni		
PLANIVOLUMETRICO DESCRITTIVO profili - sezioni - utilizzo al piede		
ANTONIO G. BELLINI ARCHITETTO 20900 Monza via C.Alberto, 32	1/500	
TEL/FAX 039.322.460 MAIL info@architetobelliniguido.191.it		
ALBO MONZA-BRIANZA 335 COD.FISC. BLLNG57L10F704H PART.IVA 0001256967		