

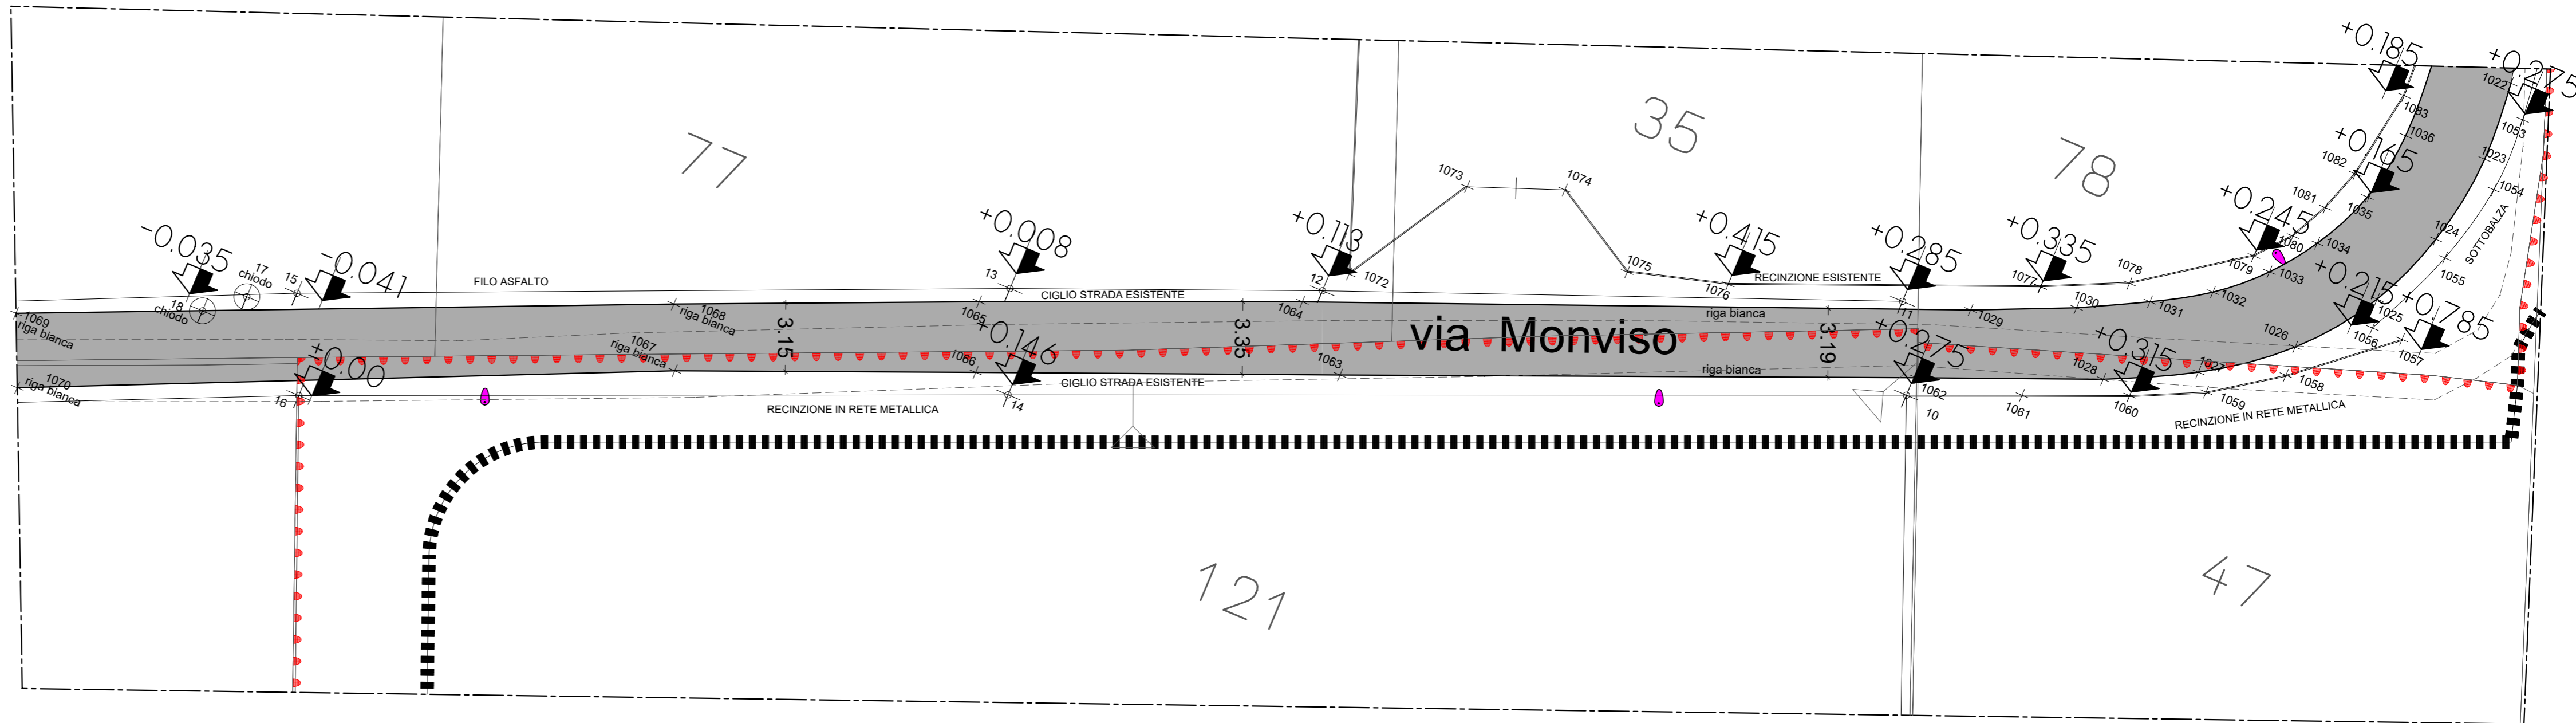


LEGENDA


-  DELIMITAZIONE PGT COMPARTI RESIDENZIALI DI COMPLETAMENTO (AREE C)- COMPARTO 9
-  DELIMITAZIONE MAPPALI DI PROPRIETA'
-  ESTRATTO MAPPA
-  VIABILITA' ESISTENTE
-  ILLUMINAZIONE PUBBLICA ESISTENTE
-  INGRESSO CARRAIO/PEDONALE ESISTENTE
-  QUOTE STRADA IN PROGETTO
-  STRADA IN PROGETTO
-  MARCIAPIEDE
-  AREA A PARCHEGGIO
-  ILLUMINAZIONE PUBBLICA IN PROGETTO
- COMPARATIVA**
-  ILLUMINAZIONE PUBBLICA SOSTITUITA
-  ILLUMINAZIONE PUBBLICA IN PROGETTO
-  INTERVENTI DI NUOVA REALIZZAZIONE

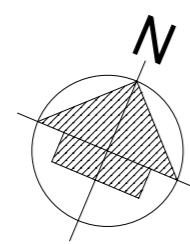

VIA MONVISO - STATO DI FATTO

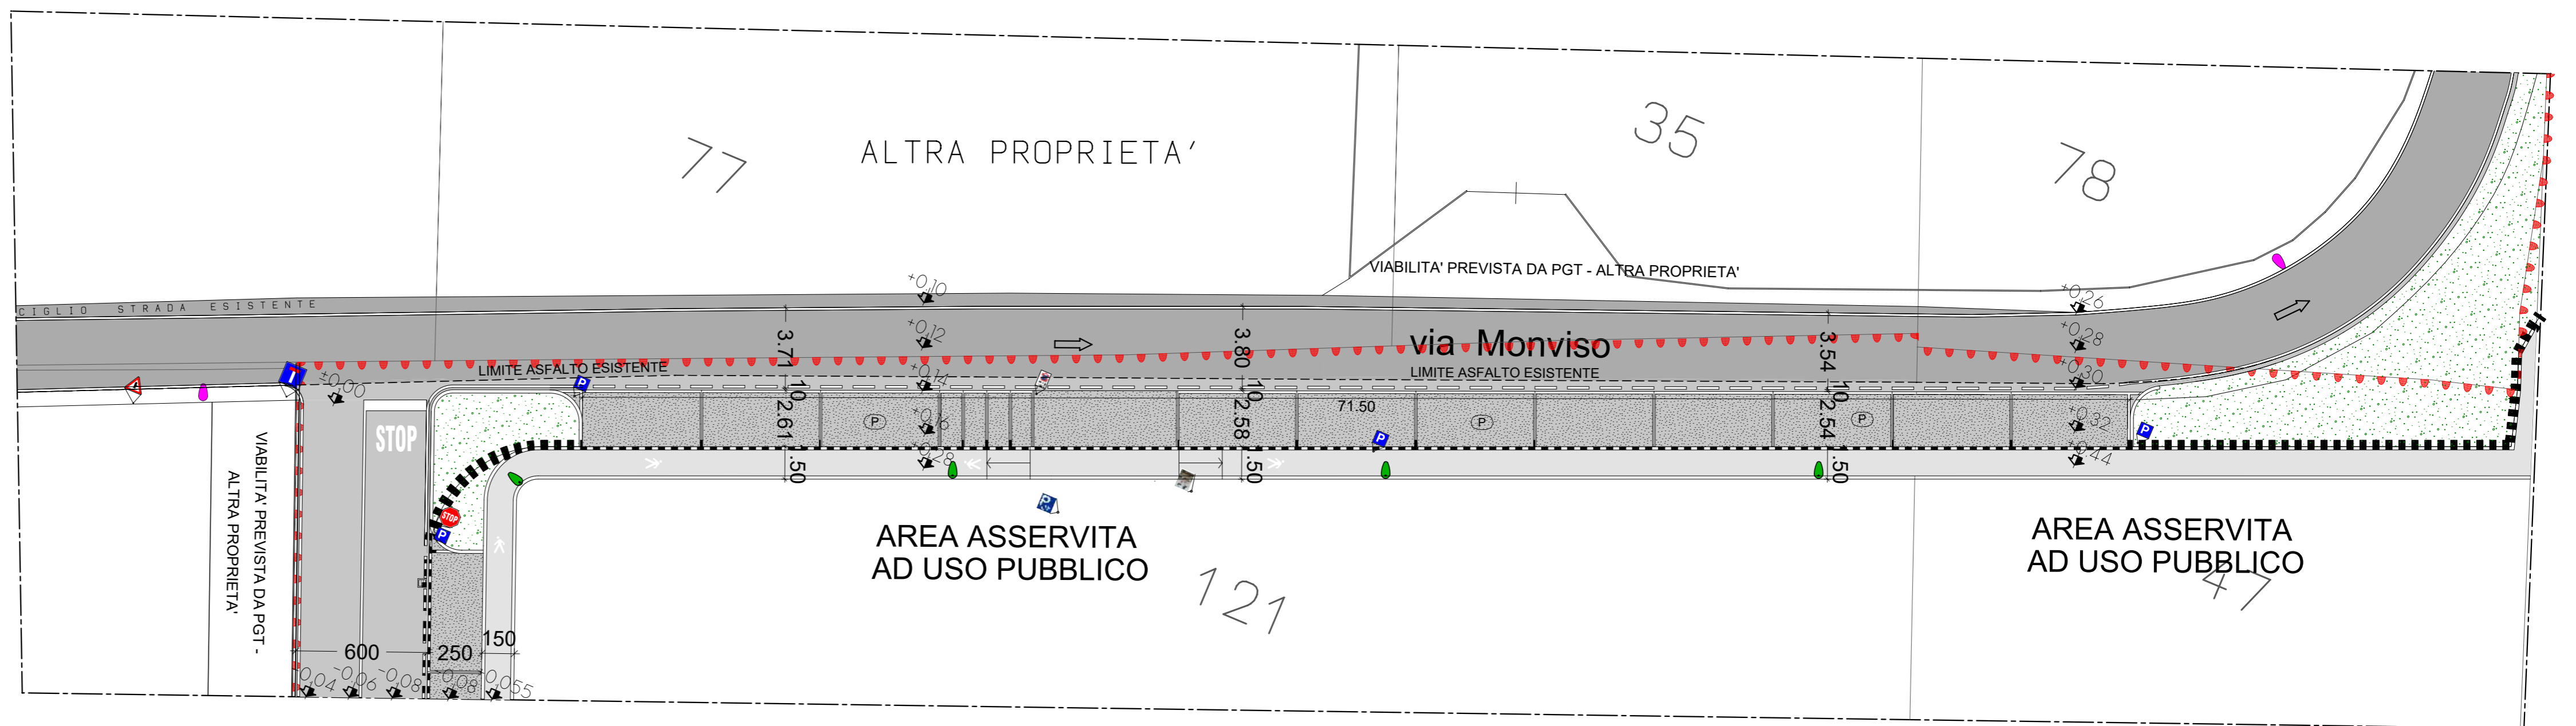

VIA MONVISO - IN PROGETTO

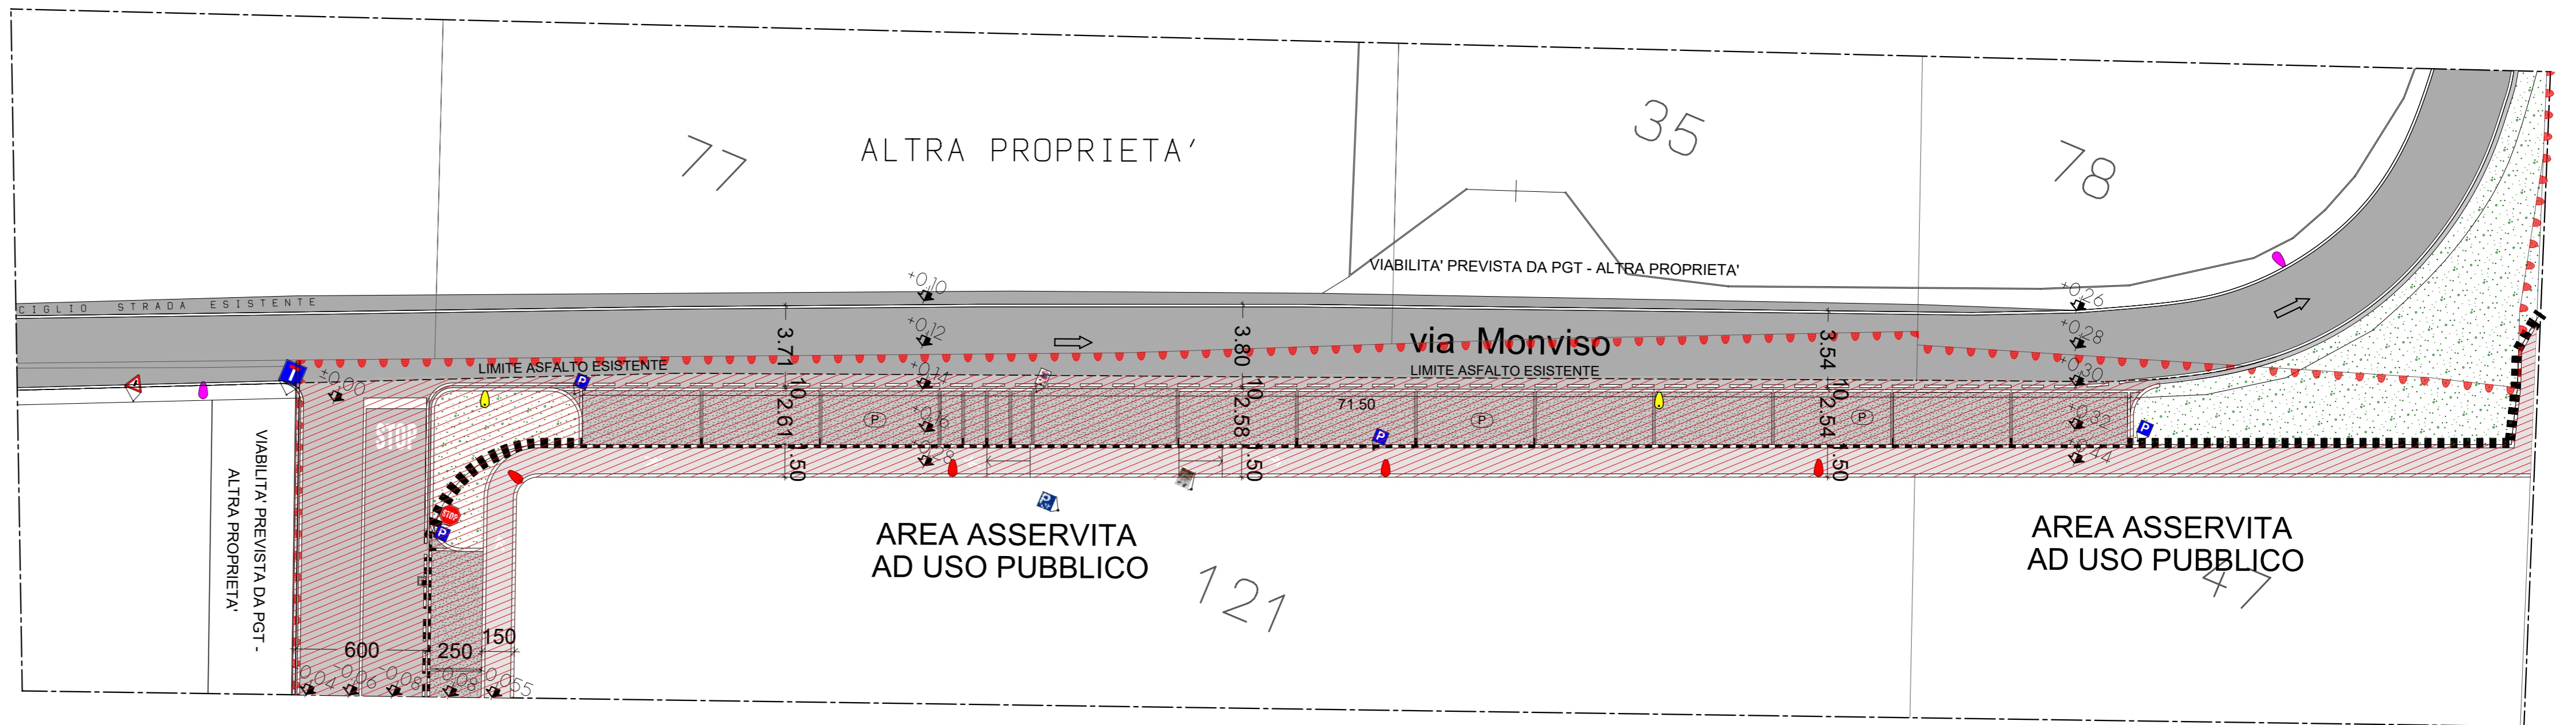

VIA MONVISO - COMPARATIVA

Proprietari e Richiedenti:	
Foglio 52 mapp. 121 : Sig.ra Patrizia FRIGERIO	_____
Foglio 37 mapp. 47 : Sig.ra Giovanna Carla GELMINI	_____
Foglio 37 mapp. 100: Sig. Carlo MARIANI	_____
Foglio 37 mapp 187-53: Sig.ra Silvana COLOMBO	_____
Sig. Sergio Enzo OGLIARI	_____
Sig. Alberto VILLA	_____
Sig.ra Giovanna VILLA	_____
Sig.ra Rosaria VILLA	_____

Architettura Ambiente & Design S.r.l.
 Via C. Battisti, 88 - 20862 ARCORE - MB
 Tel. 039.6012162 - 0015003 - Fax 039.8900030
 e-mail: info@aadstf.com
 mail PEC: architetturaambiente@legalmail.it

Professionisti
 Geom. Pierluigi TITTA **** Arch. Tiziana BENTIVEGNA
 Arch. Valeria MANDELLI **** Geom. Emanuele TICOZZI

I Progettisti Arch. Tiziana BENTIVEGNA	Tavola	I Proprietari e Richiedenti: Sig.ra Patrizia FRIGERIO Sig.ra Giovanna Carla GELMINI Sig. Carlo MARIANI Sig.ra Silvana COLOMBO Sig. Sergio Enzo OGLIARI Sig. Alberto VILLA Sig.ra Giovanna VILLA Sig.ra Rosaria VILLA	
	Scala		17
	Data		03/04/2018
	Aggiornamenti		30/11/2018
Geom. Pierluigi TITTA	Titolo PIANO ATTUATIVO DENOMINATO COMPARTO 9 MONZA		
Oggetto VIA MONVISO - Stato di Fatto, In progetto e Comparativa			