

COMUNE DI MONZA

P.I.I. AMBITO 7 VIA LECCO E AREA SISTEMA VIALE LIBERTA'

Proponente

La Villata S.p.a.

ESSELUNGA S.p.a.

C.E.D.I. S.r.l.

Coordinamento generale

studio NONIS
Via Schiavone 12 - 20143 Milano
tel. 02.89181311
e-mail: nonisarch@nonisarch.it

Progettisti:
Architettura - Urbanistica

studio NONIS
Arch. Fabio Nonis

studio BERTANI
Ing. Claudio Bertani


Progettisti:
Viabilità - Urbanizzazioni

TRM CIVIL DESIGN srl
Ing. Michele Rossi

TRM ENGINEERING srl
Ing. Michele Rossi

Progettisti:
Tecnologia - ambiente - Urbanizzazioni

PLANNING S.r.l.
Ing. Gianluigi Marazzi

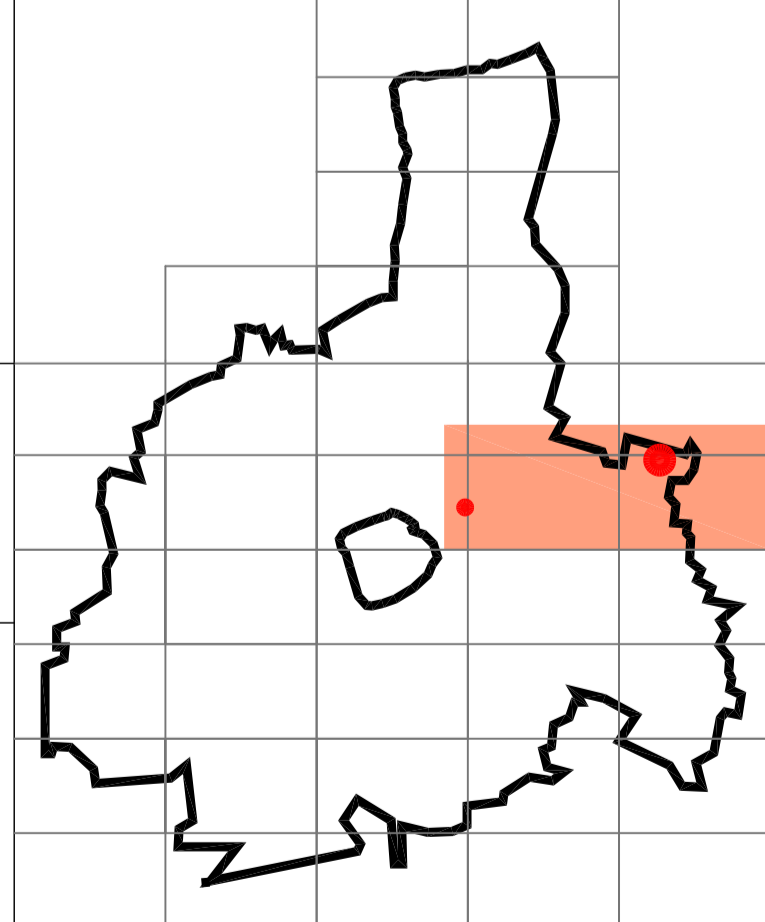

SOTTOPASSO VIALE LIBERTA' - VIALE STUCCHI PLANIMETRIA DI SOVRAPPOSIZIONE

Tav.

VE4

scala 1:1000 data 17/12/2012

revisioni data

data

data