

- Rete telecom
- Rete acquedotto
- Rete fognatura
- Rete elettrica
- Rete gas
- Rete oledotto
- Rete illuminazione pubblica

## COMUNE DI MONZA

### P.I.I. AMBITO 7 VIA LECCO E AREA SISTEMA VIALE LIBERTA'

Proponente  
**La Villata S.p.a.**  
**ESSELUNGA S.p.a.**  
**C.E.D.I. S.r.l.**

Coordinamento generale  
**studio NONIS**  
 Via Schievano 12 - 20143 Milano  
 tel. 02.89181311  
 e-mail: nonisarch@nonisarch.it


Progettisti:  
 Architettura - Urbanistica  
**studio NONIS**  
 Arch. Fabio Nonis

**studio BERTANI**  
 Ing. Claudio Bertani

Progettisti:  
 Viabilità - Urbanizzazioni  
**TRM CIVIL DESIGN srl**  
 Ing. Michele Rossi

**TRM ENGINEERING srl**  
 Ing. Michele Rossi

Progettisti:  
 Tecnologia - ambiente - Urbanizzazioni  
**PLANNING S.r.l.**  
 Ing. Gianluigi Marazzi

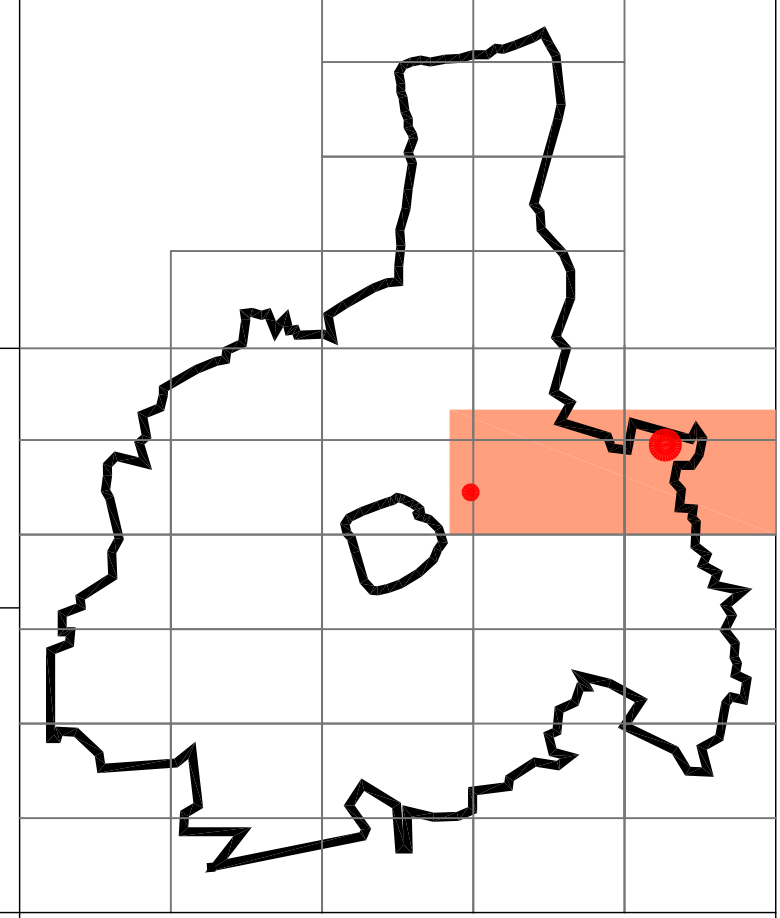

**SOTTOPASSO VIALE LIBERTA' -  
 VIALE STUCCHI**  
 PLANIMETRIA SOTTOSERVIZI

Tav.	<b>VE5</b>	
scala 1:1000	data	17/12/2012
revisioni	data	
	data	
	data	