



Prospetto est su via Donizetti


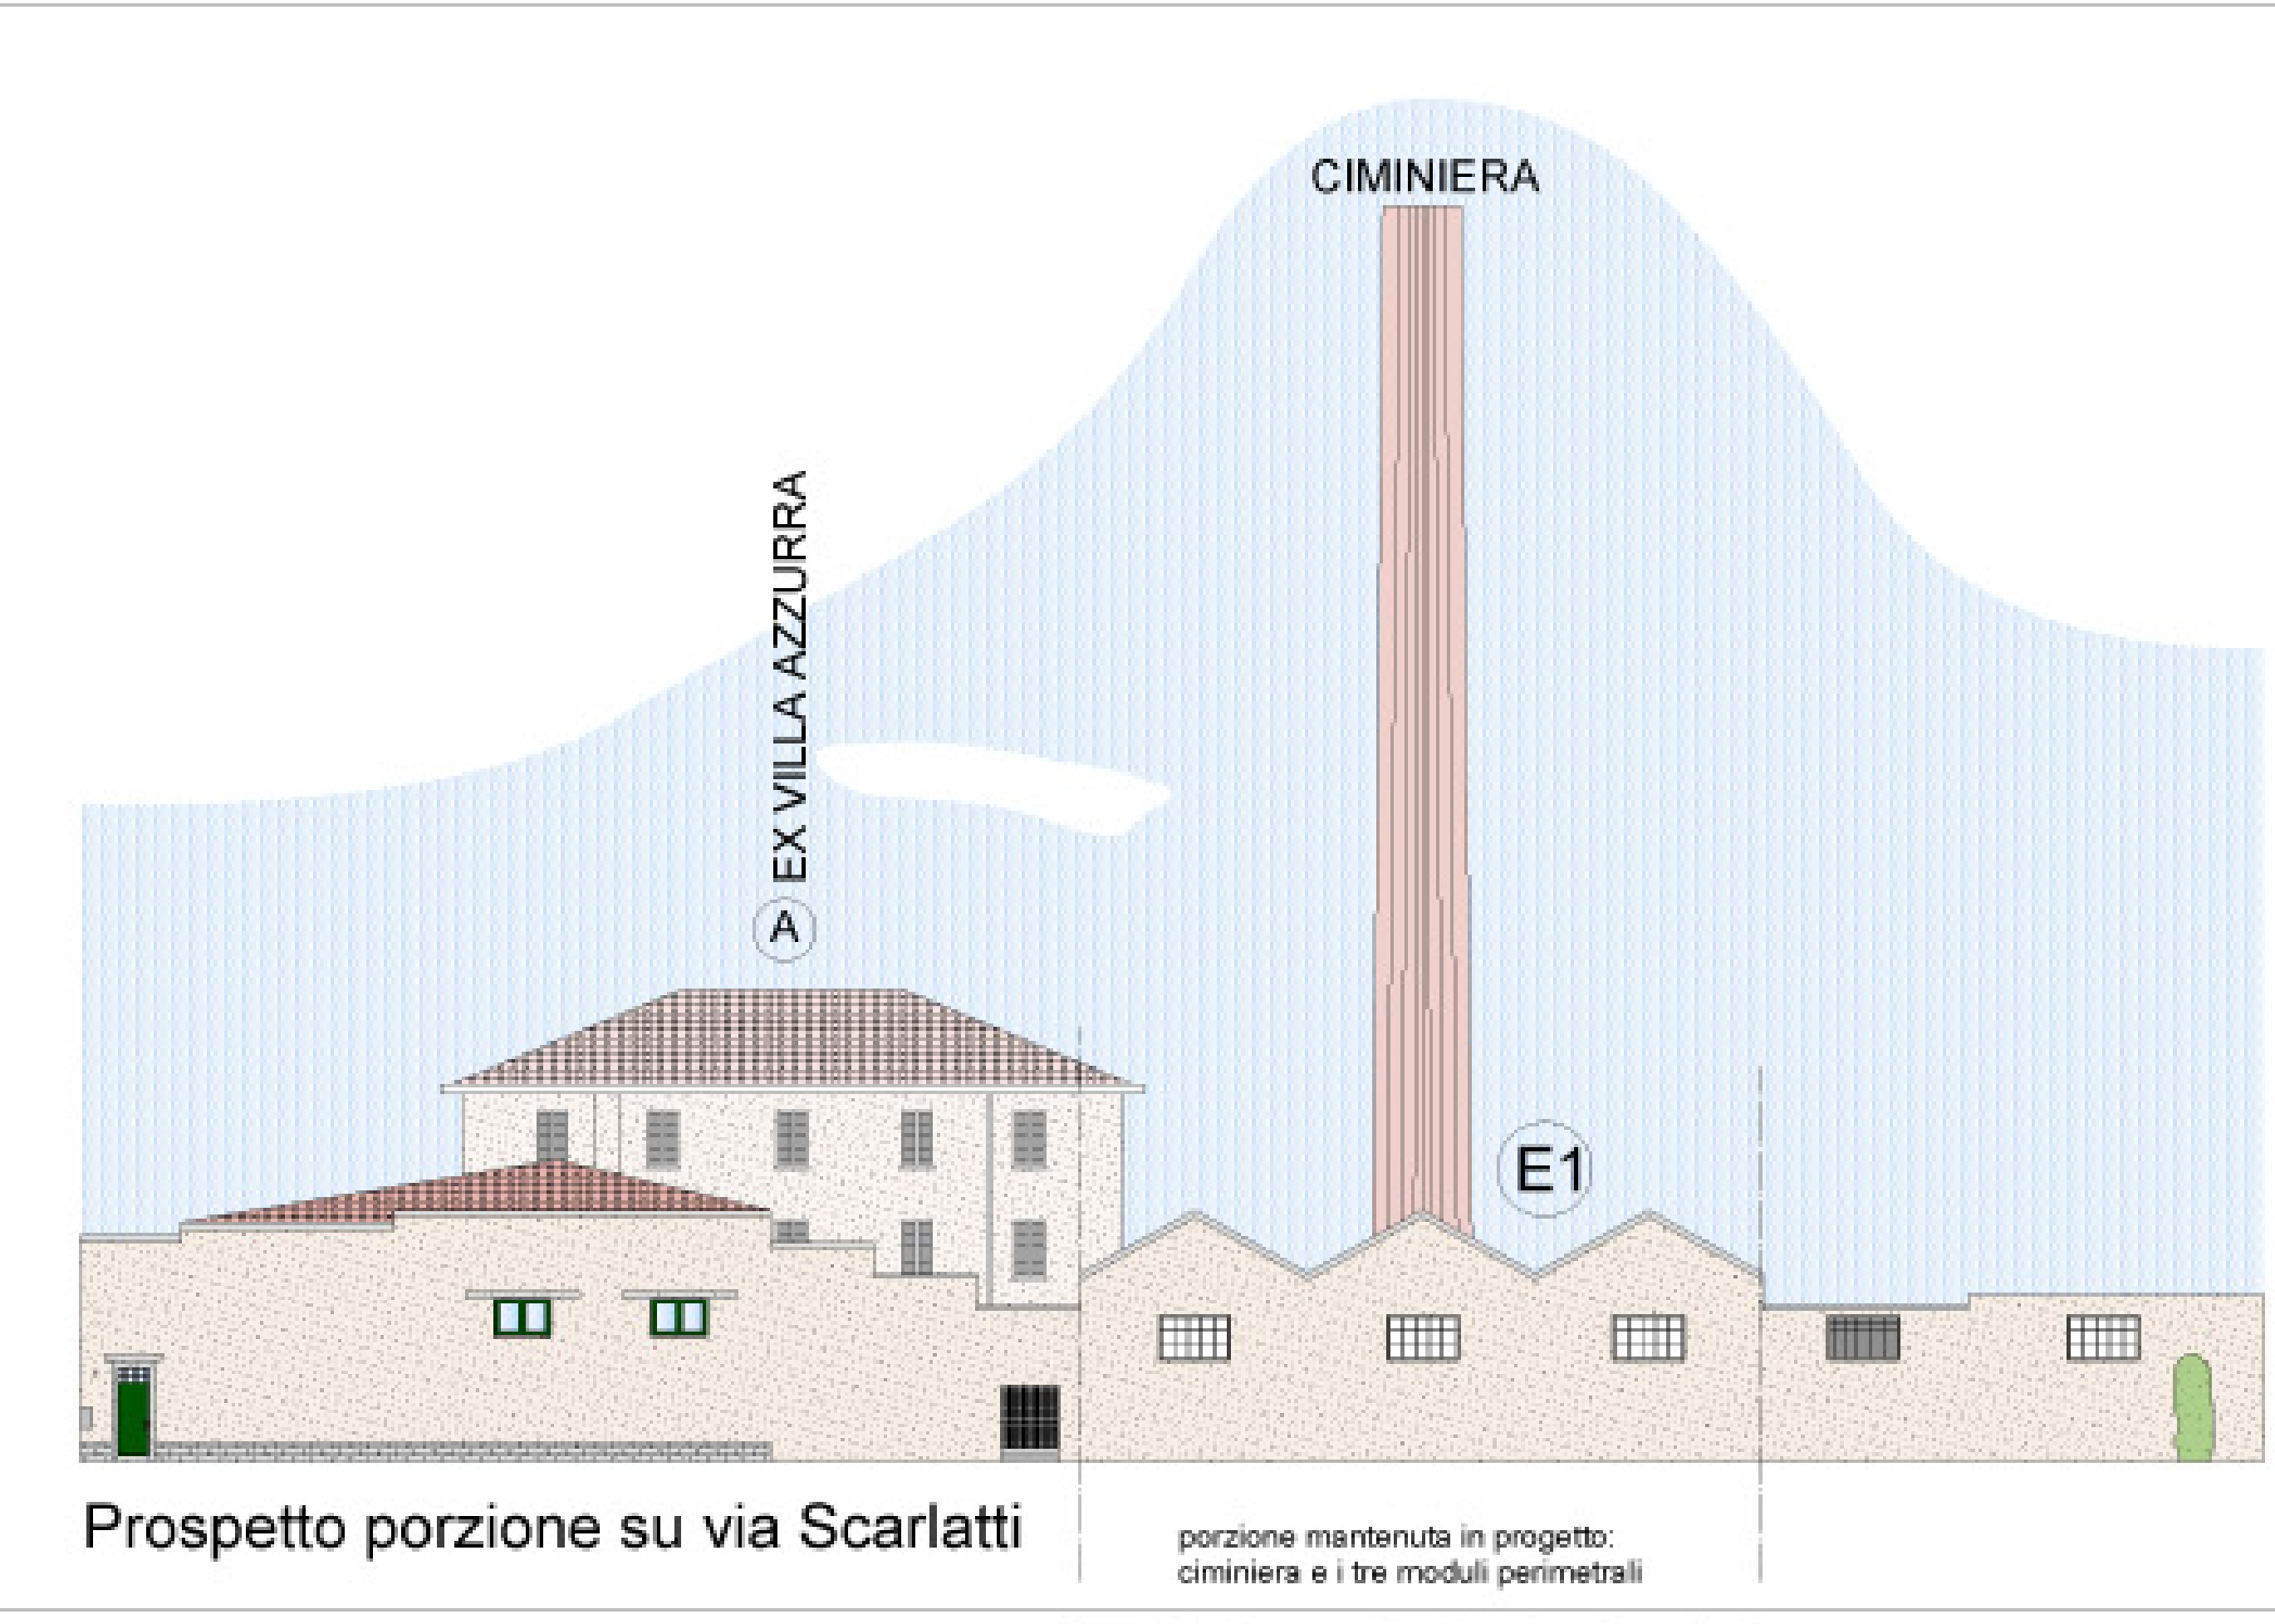


Prospetto porzione su via Scarlatti


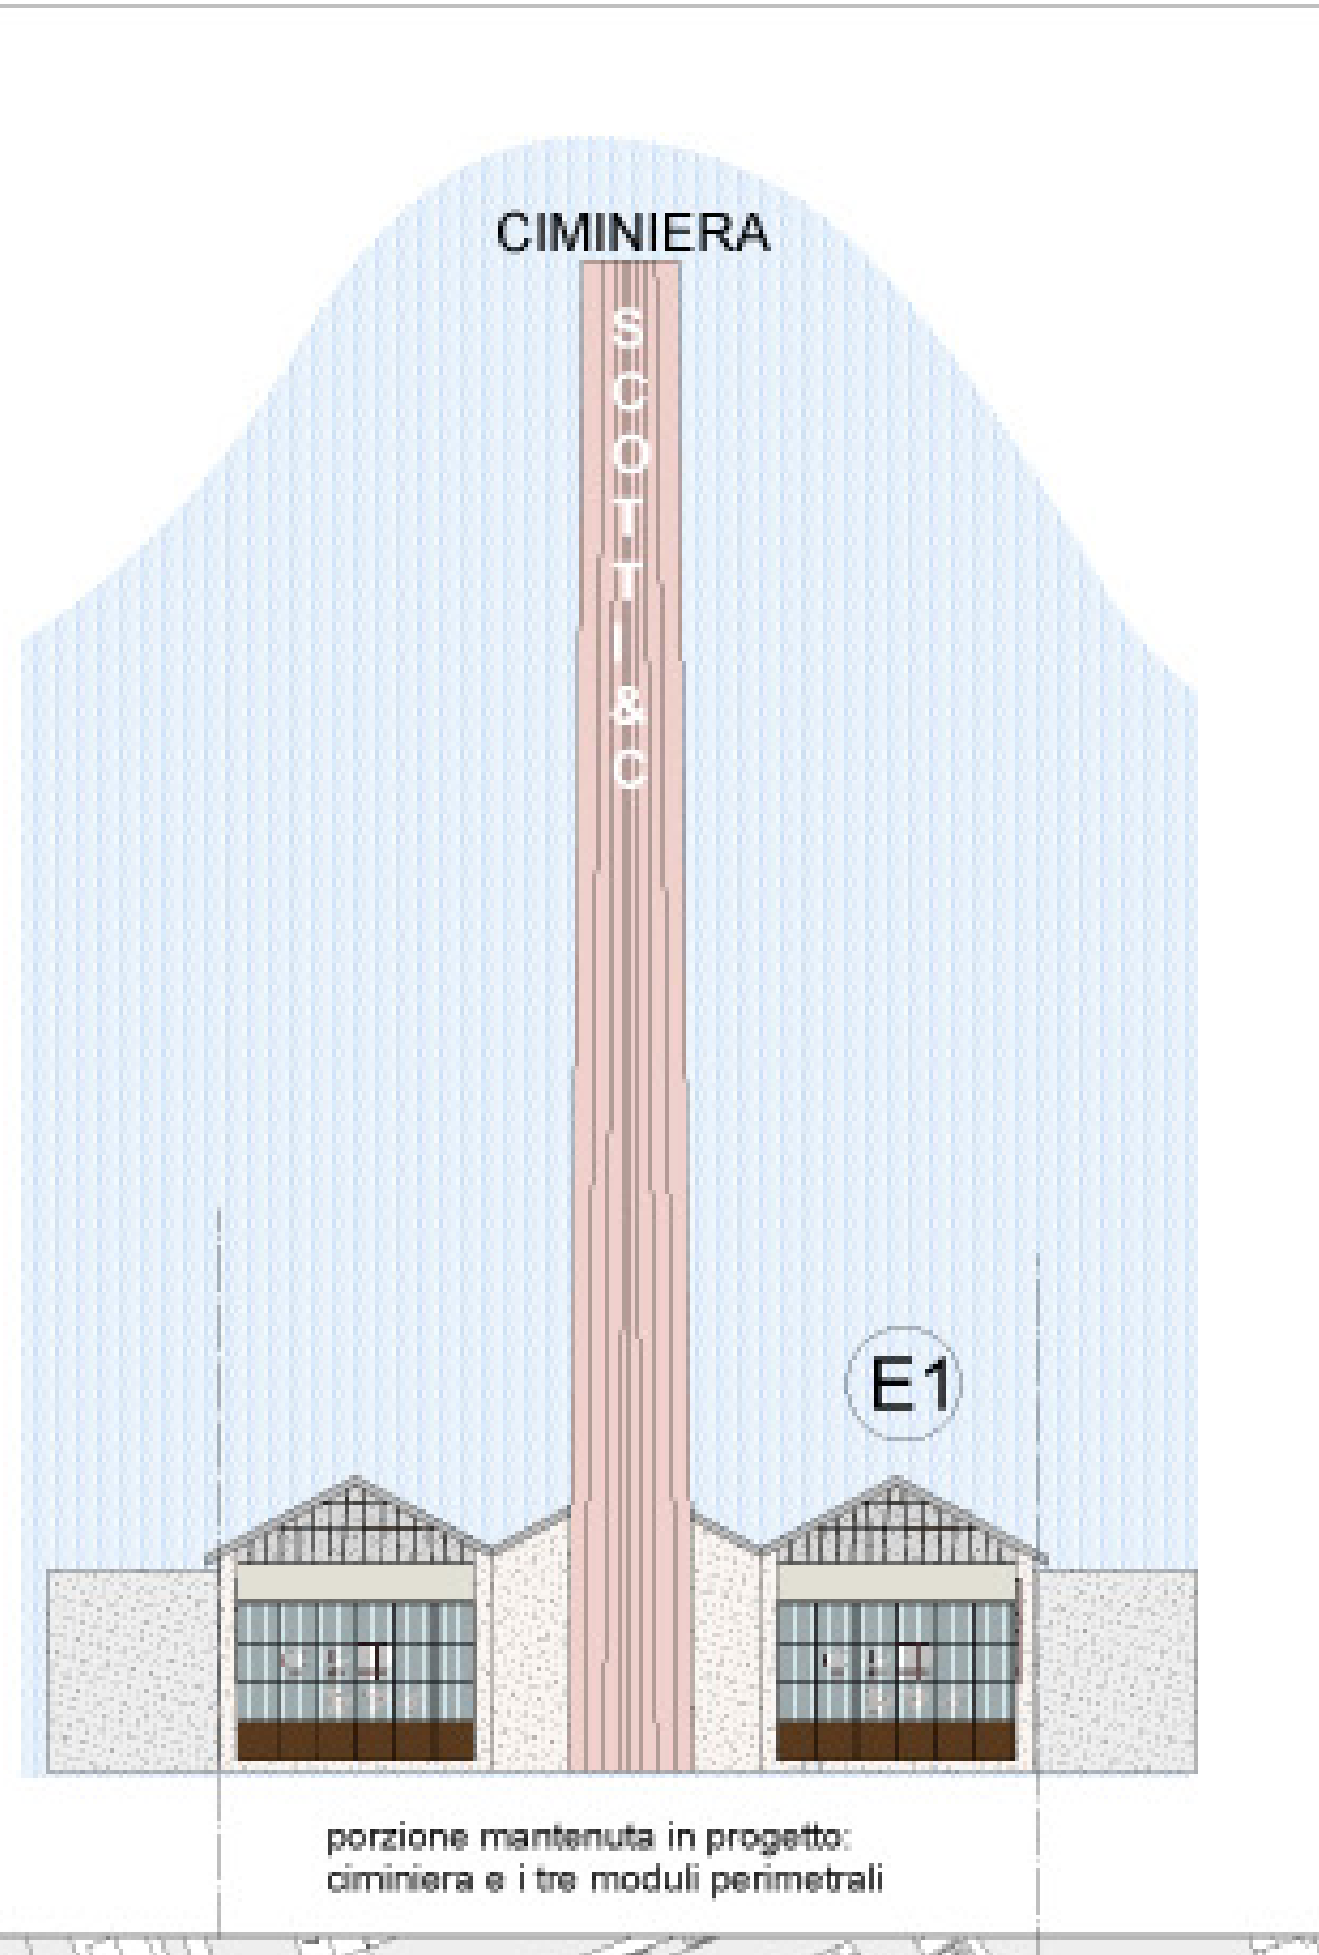


porzione mantenuta in progetto: ciminiera e i tre moduli perimetrali



B EX CASA DELLE ASTE
vincolo di interesse storico artistico del 24.09.2014

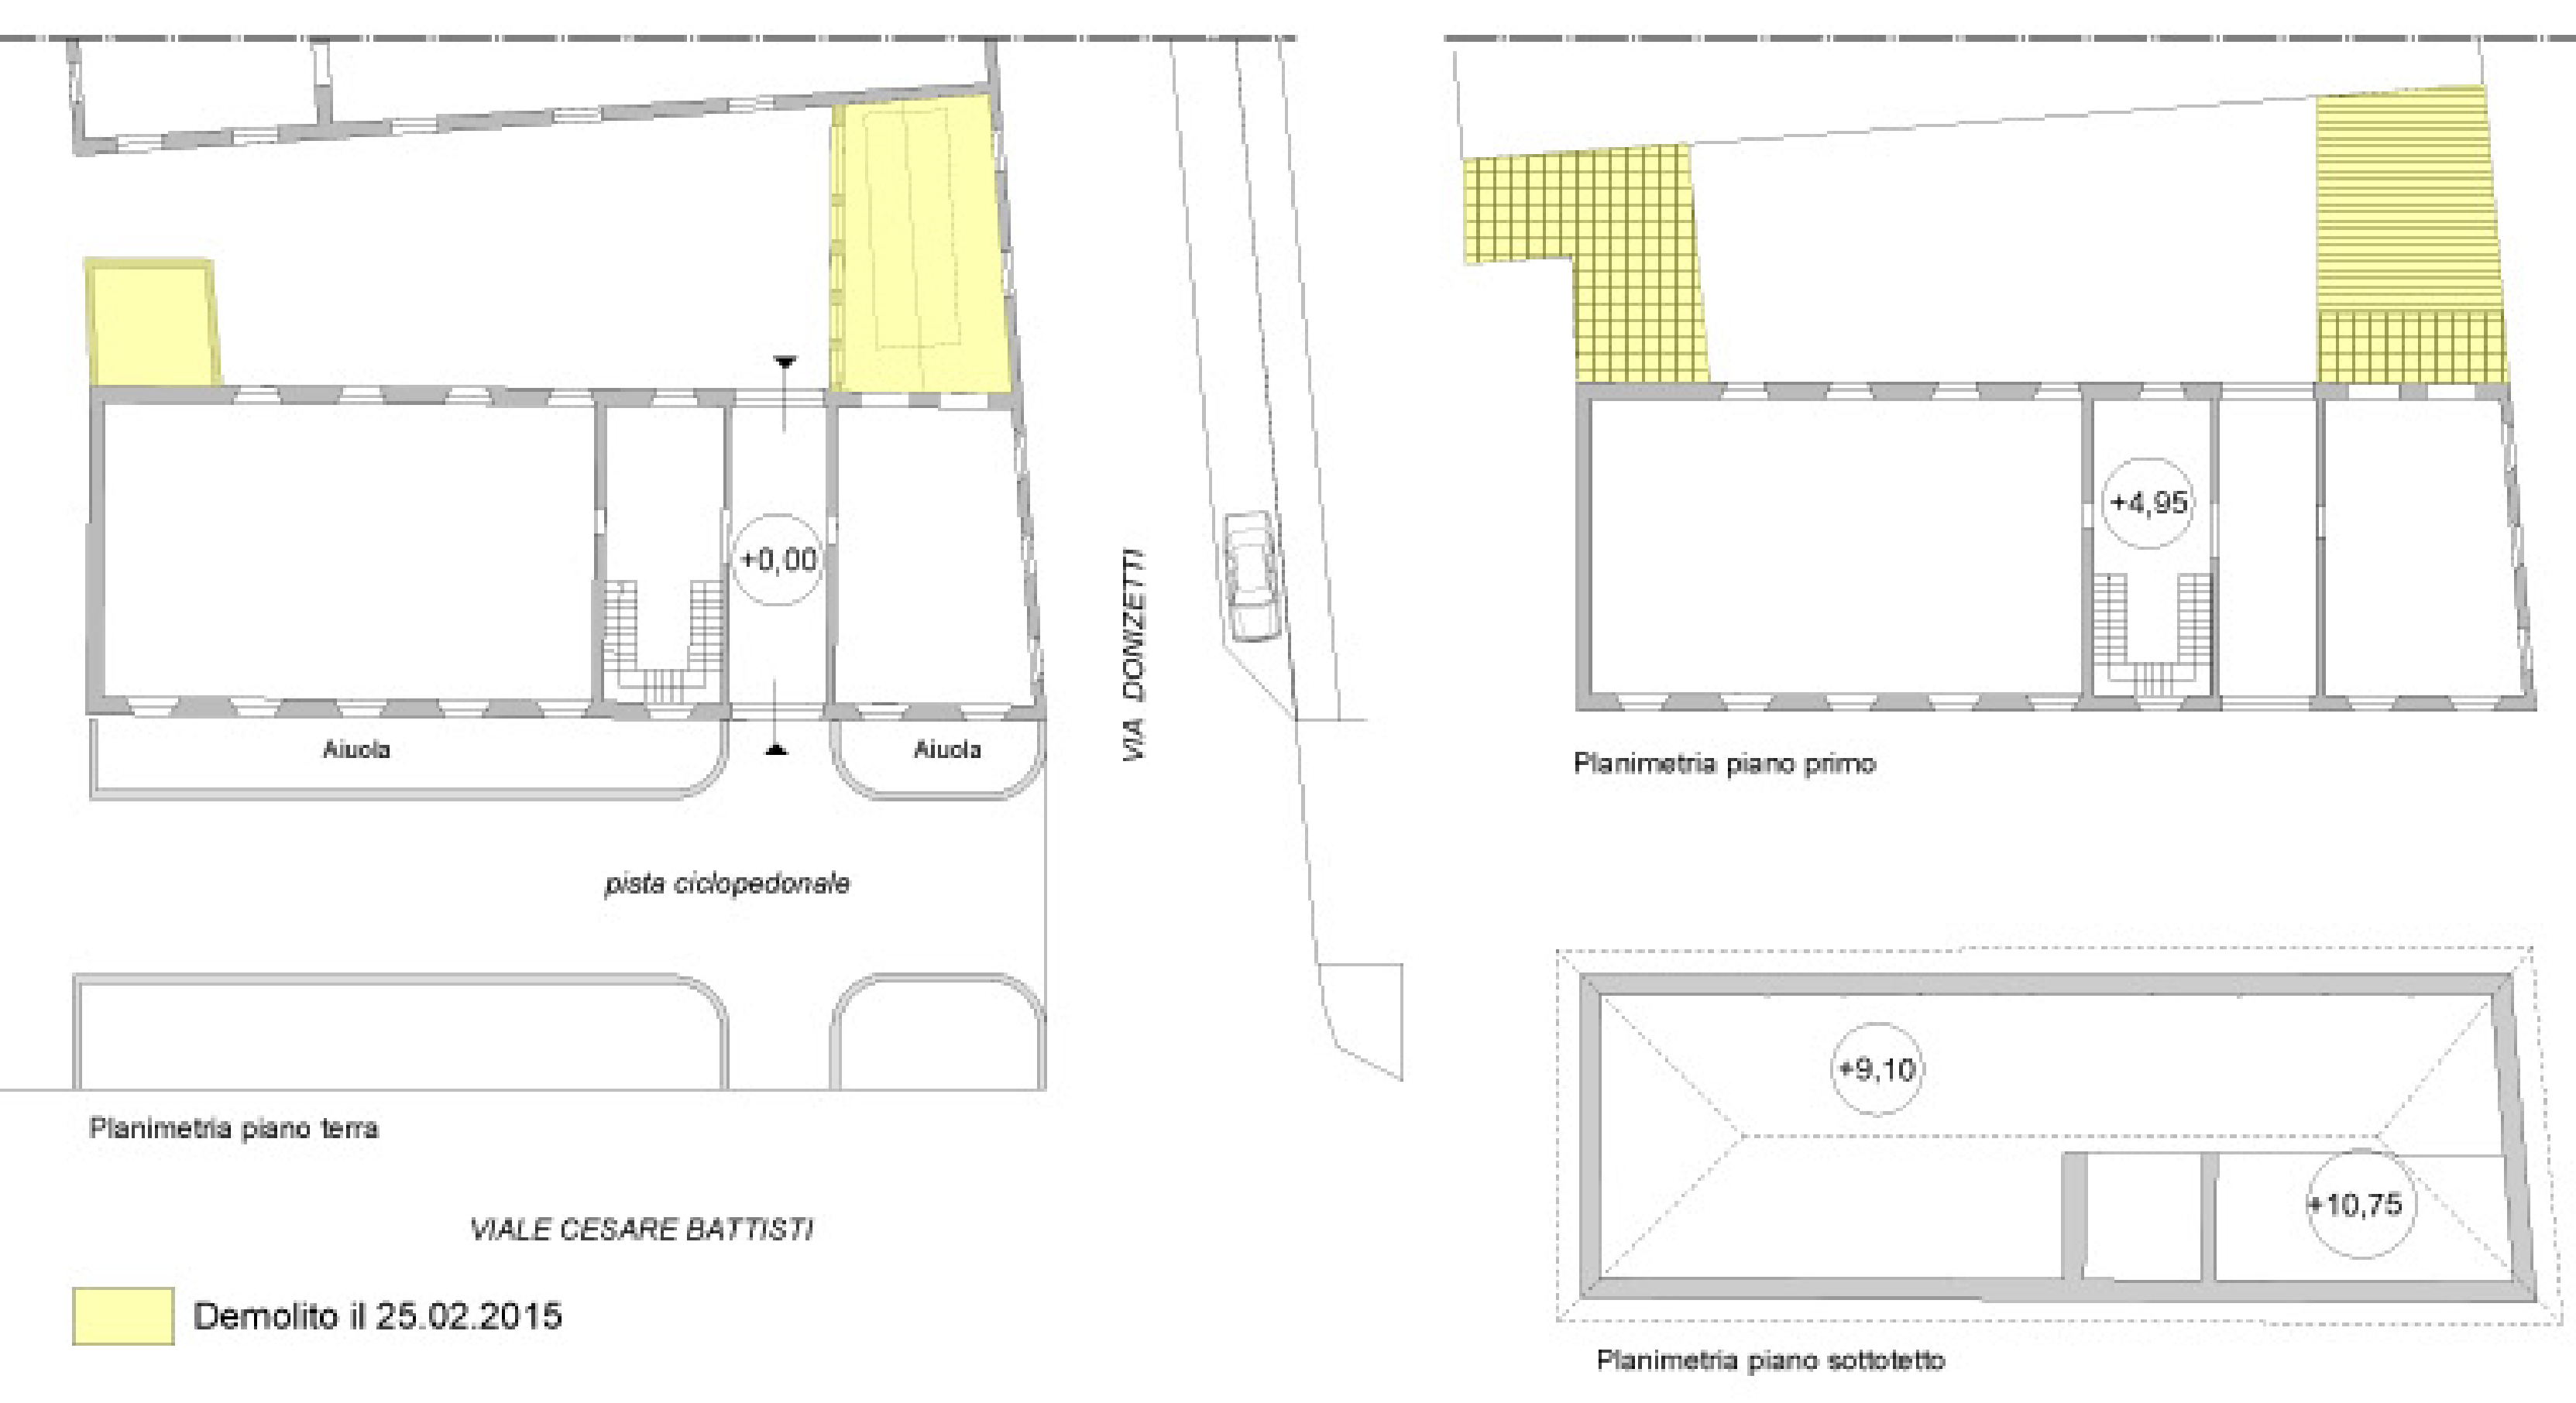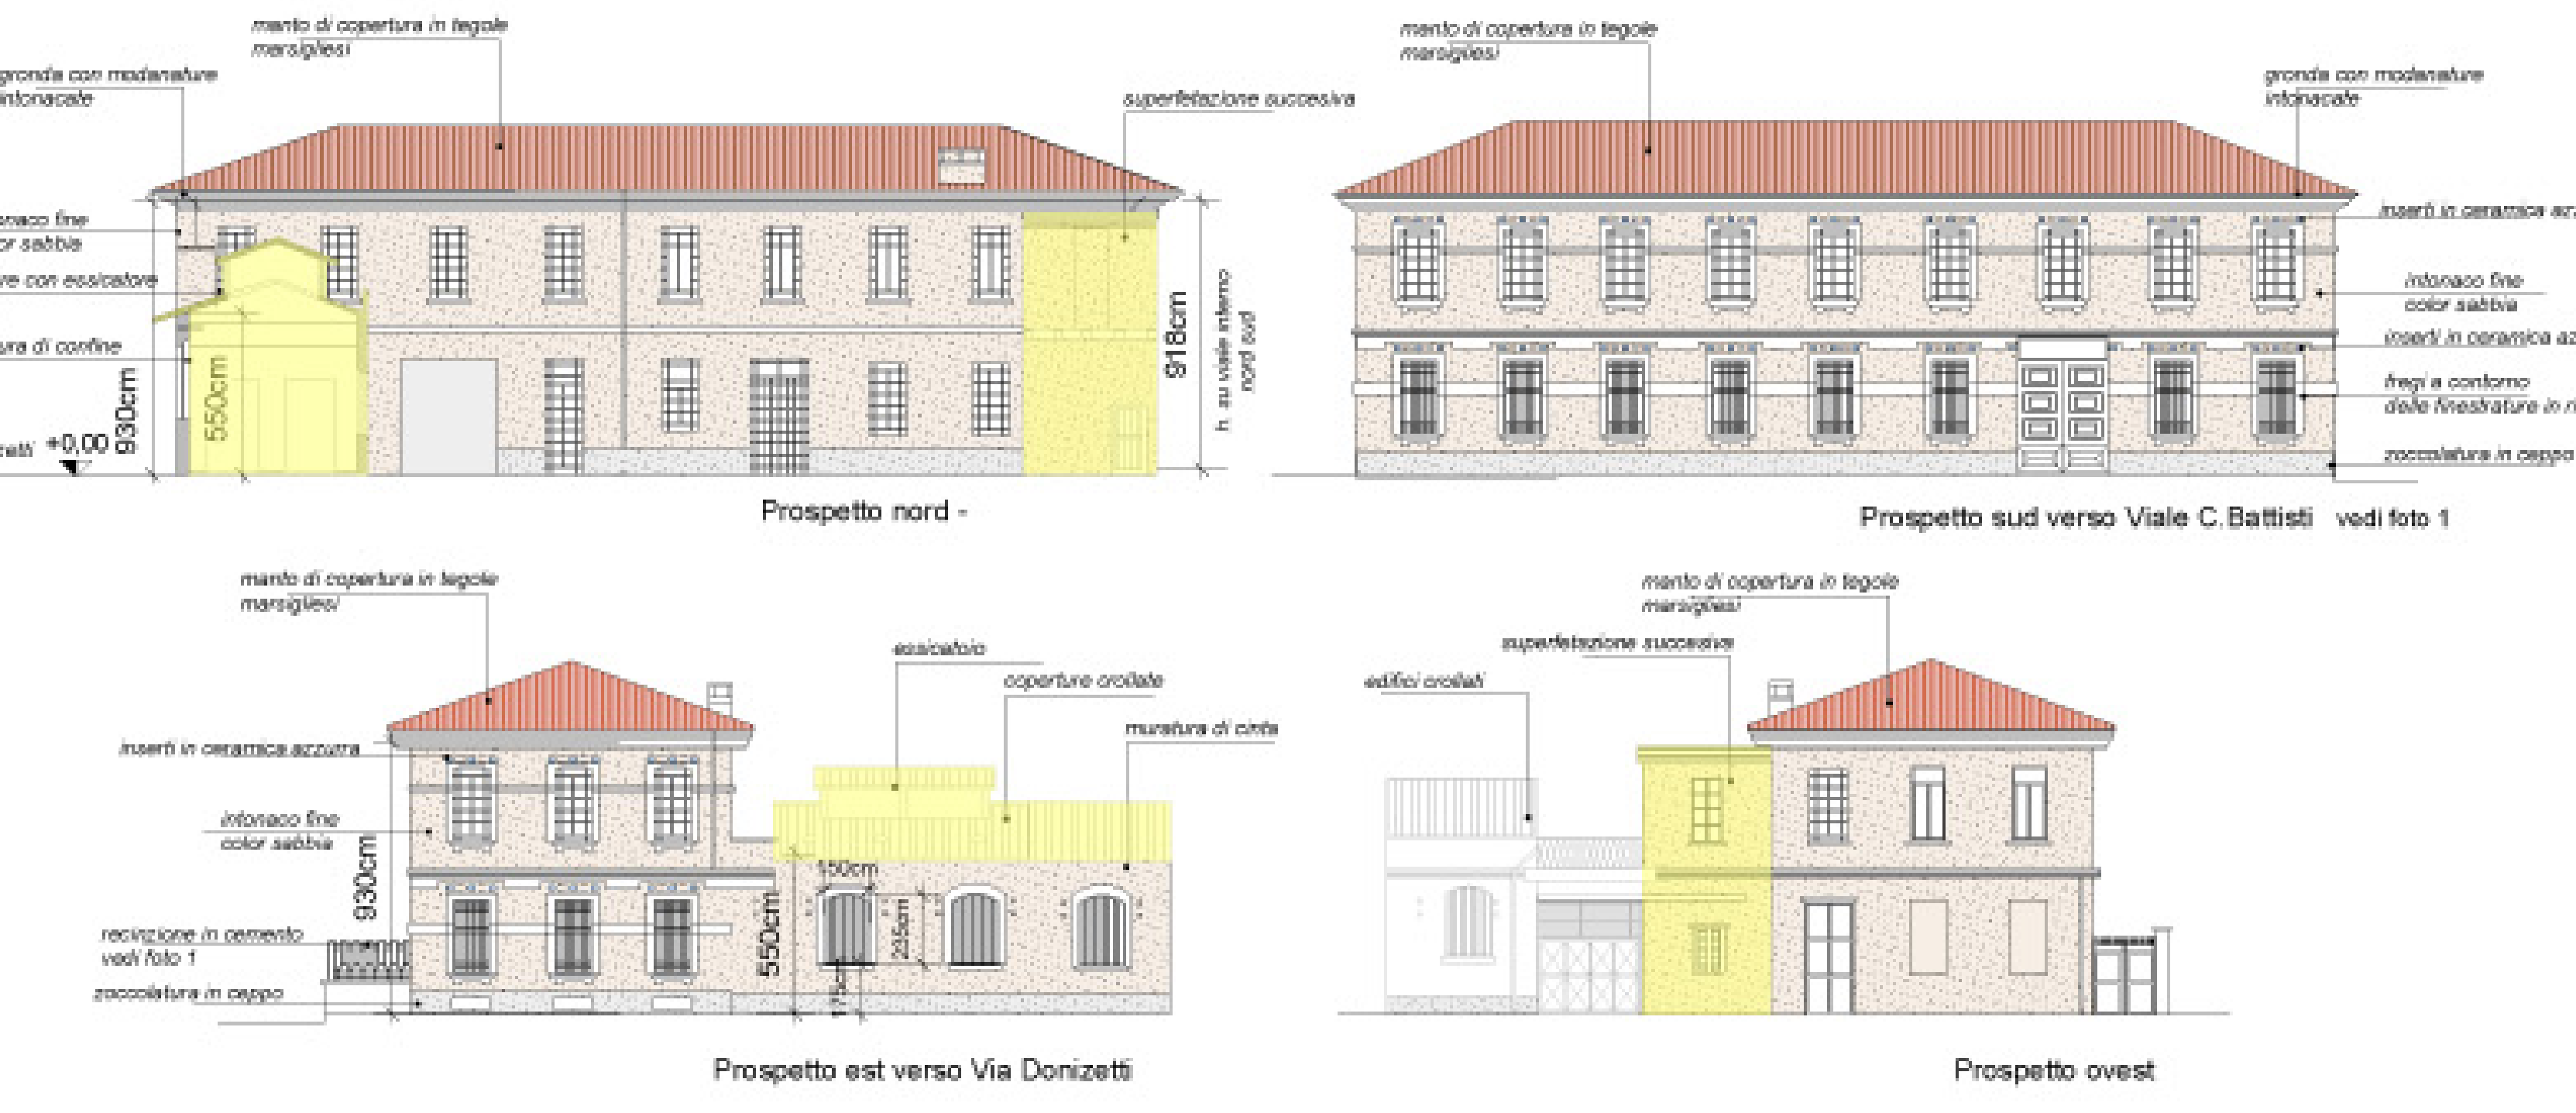

A EX VILLA AZZURRA
vincolo di interesse storico artistico del 24.09.2014

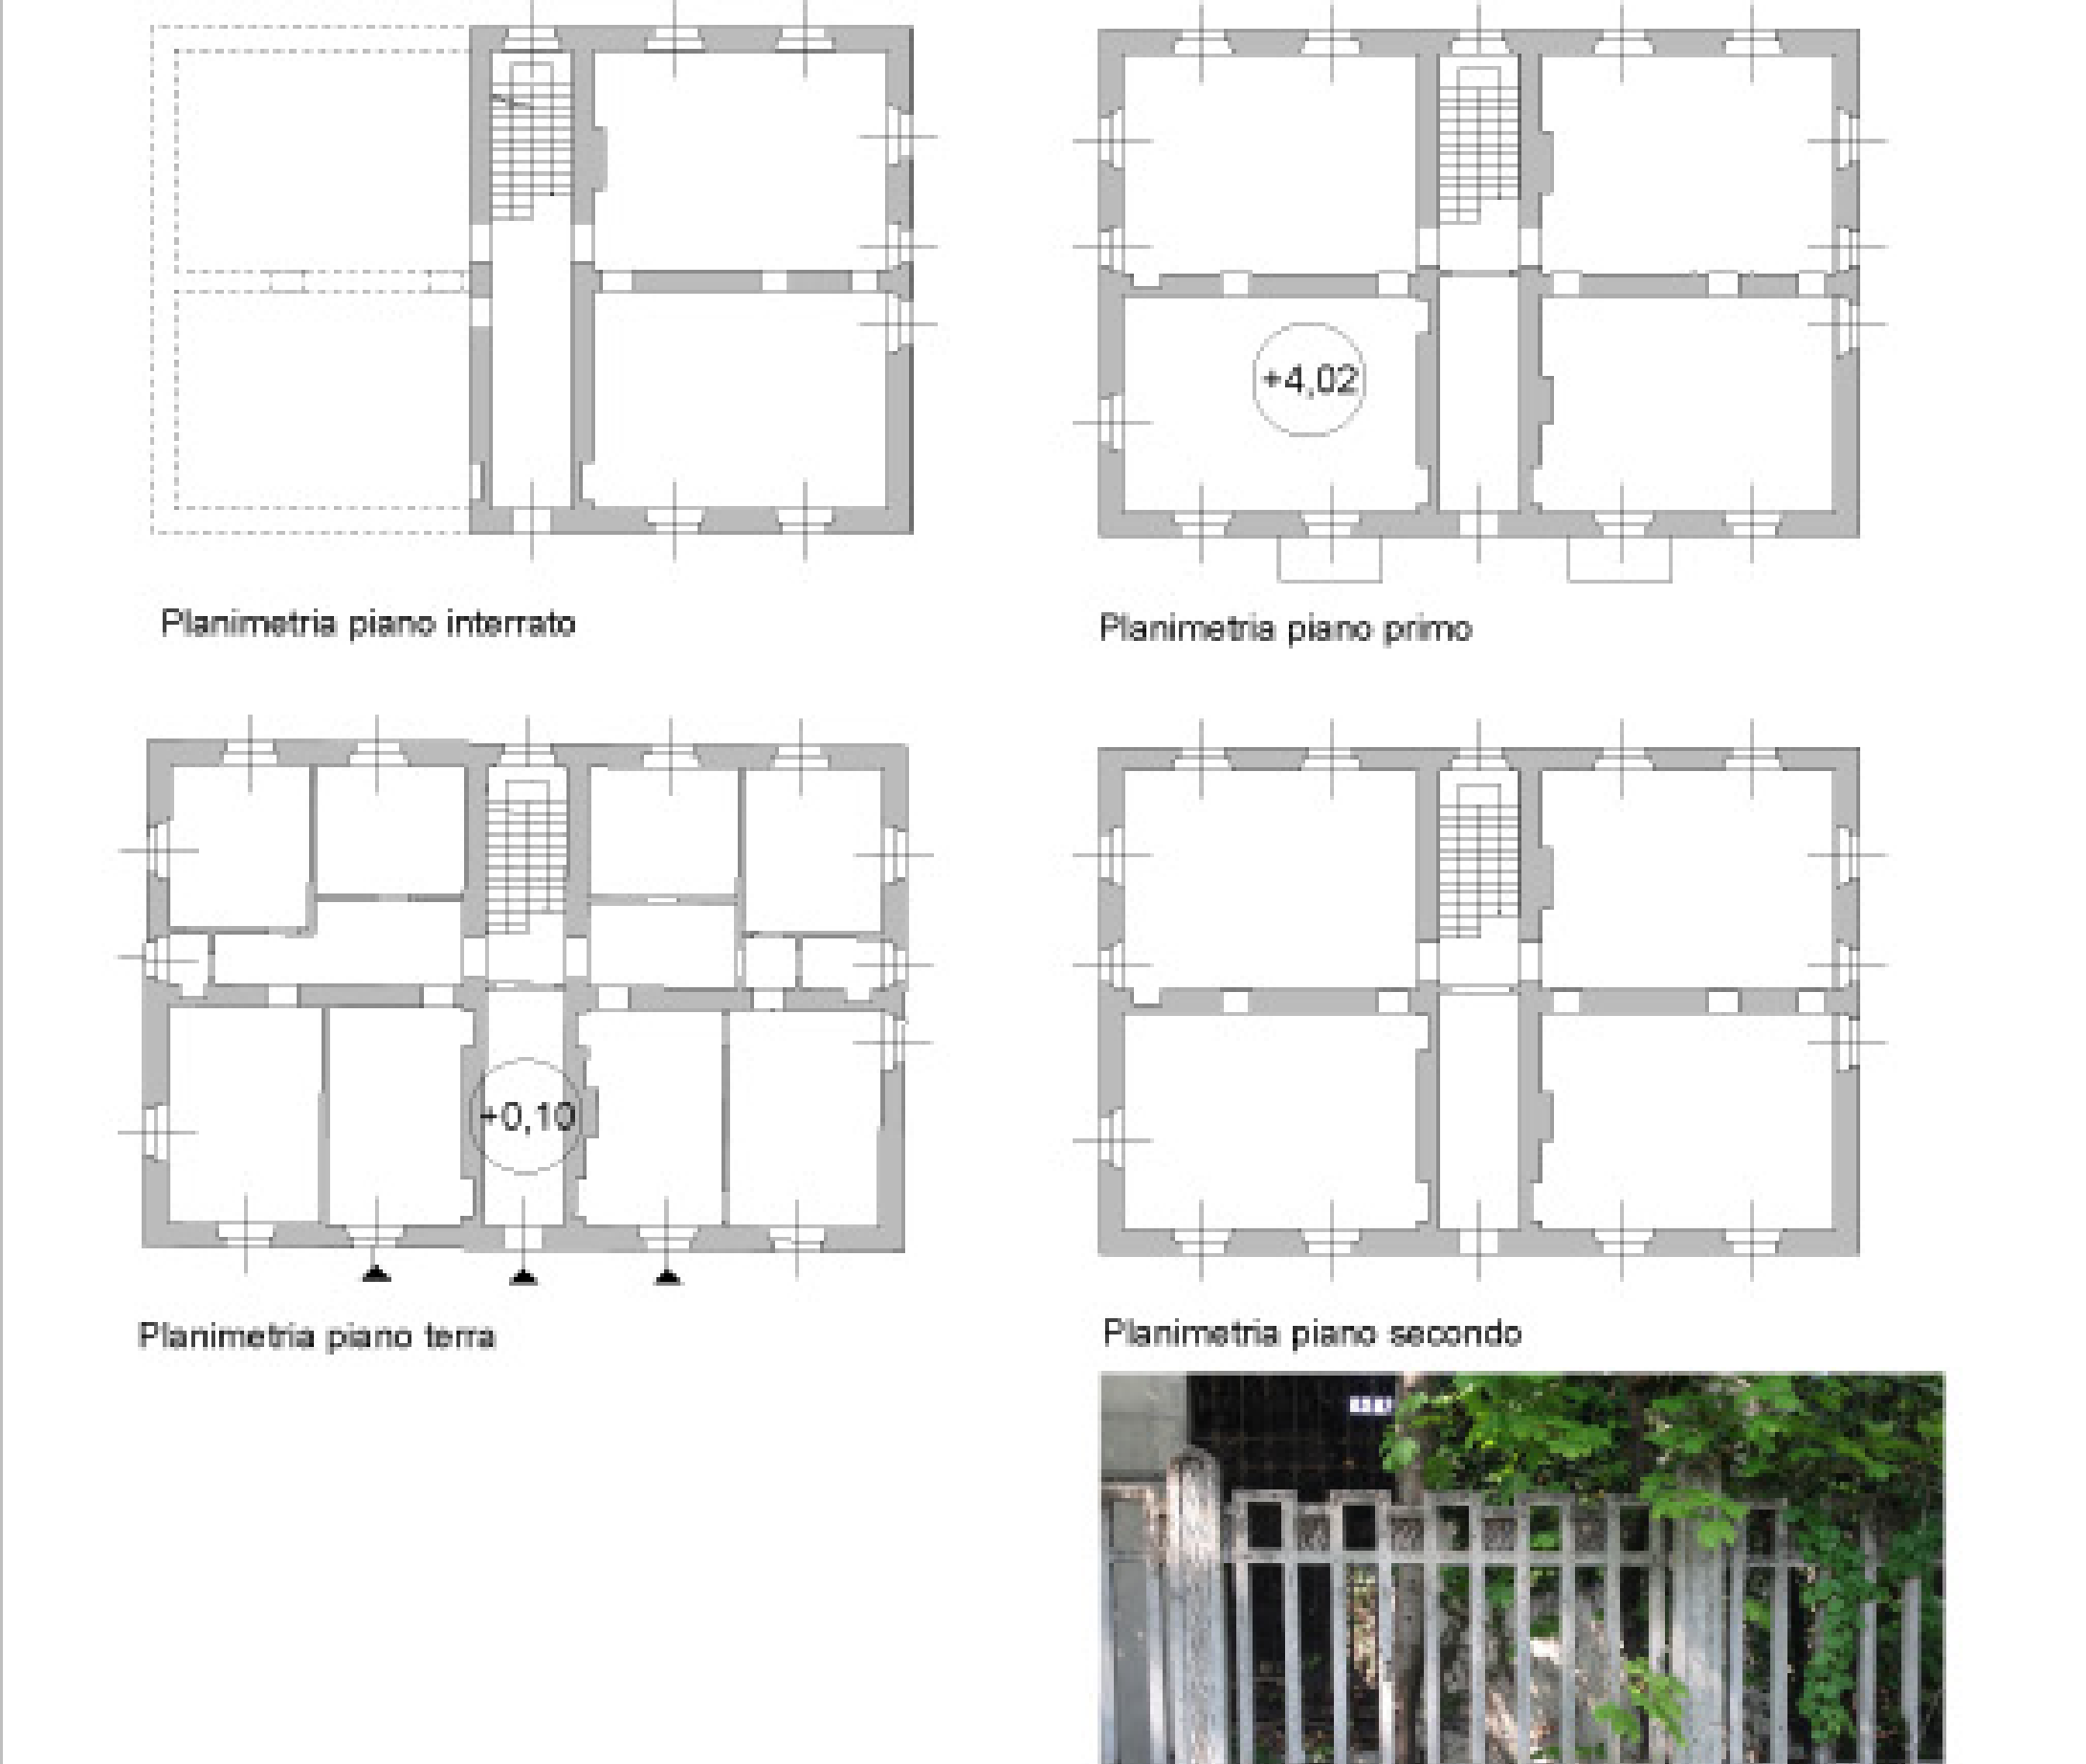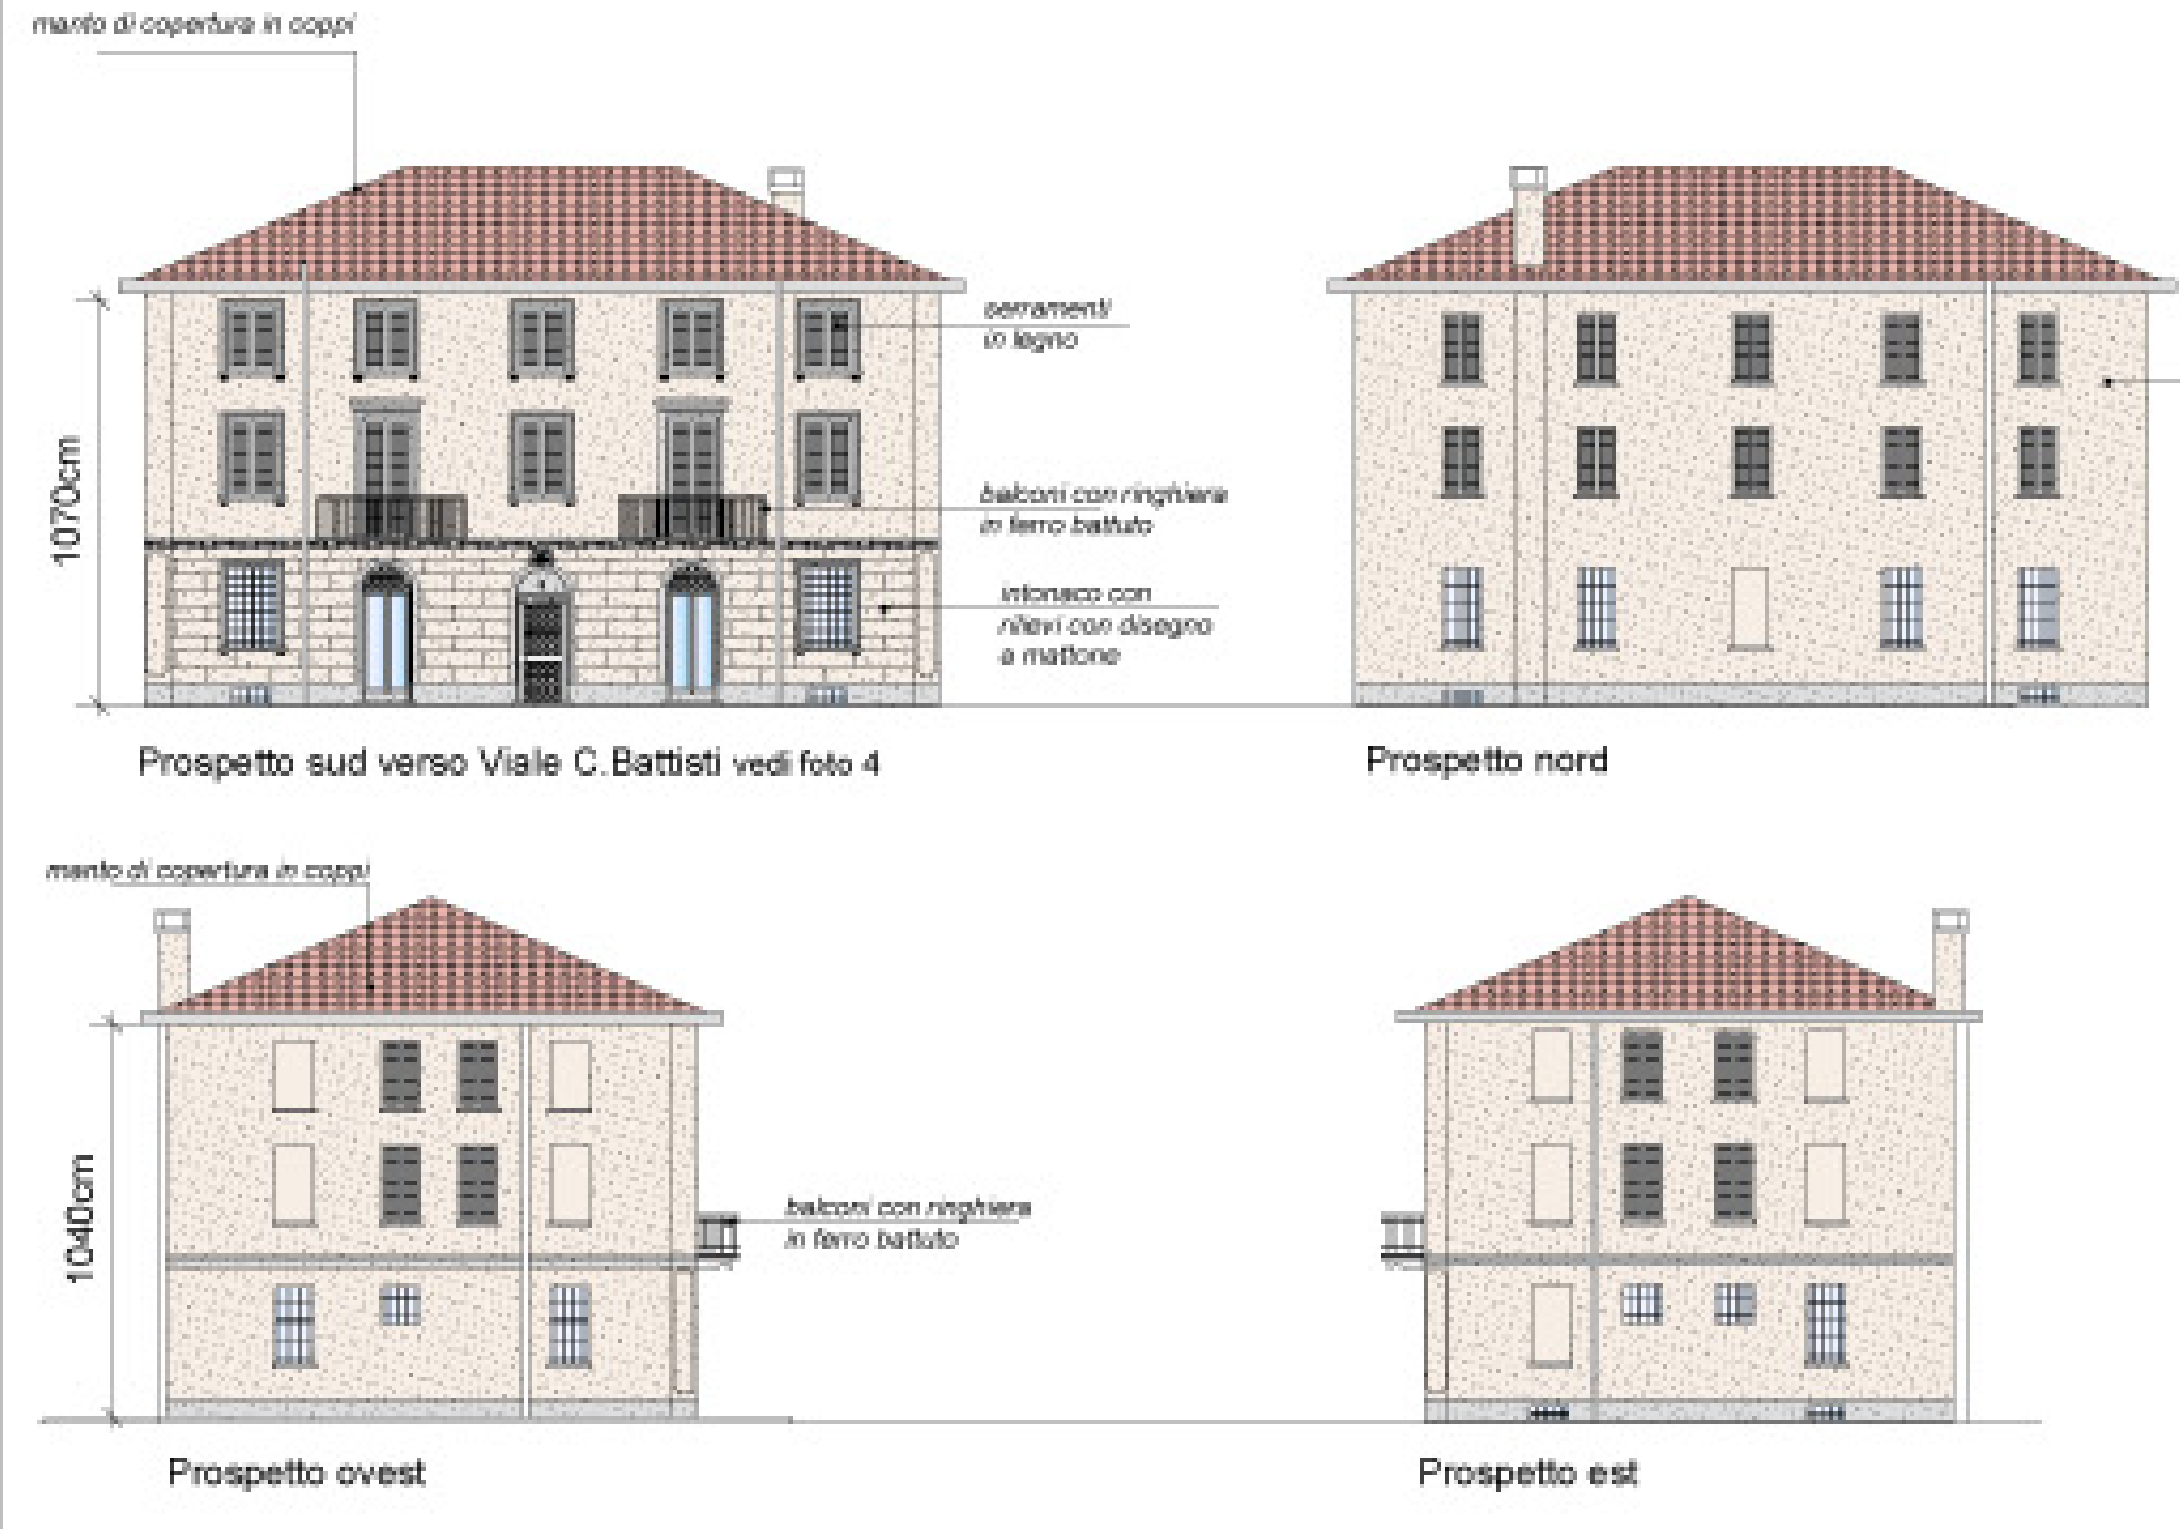


E1 CIMINIERA

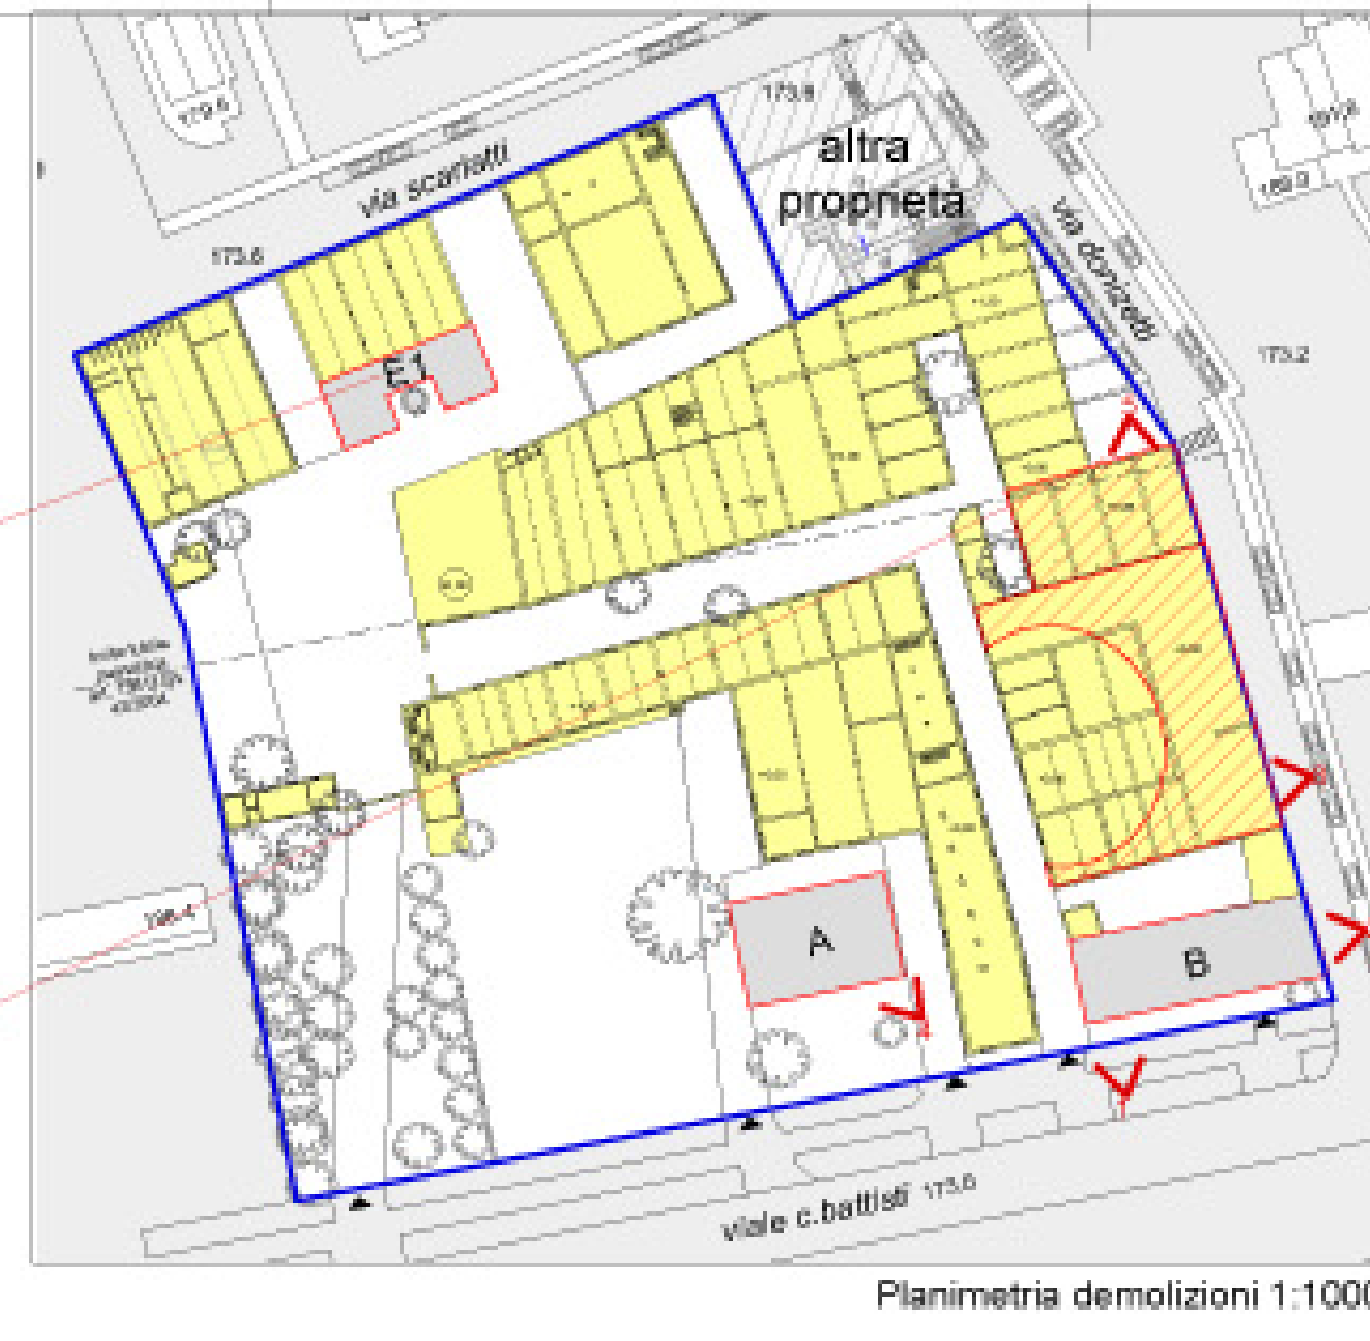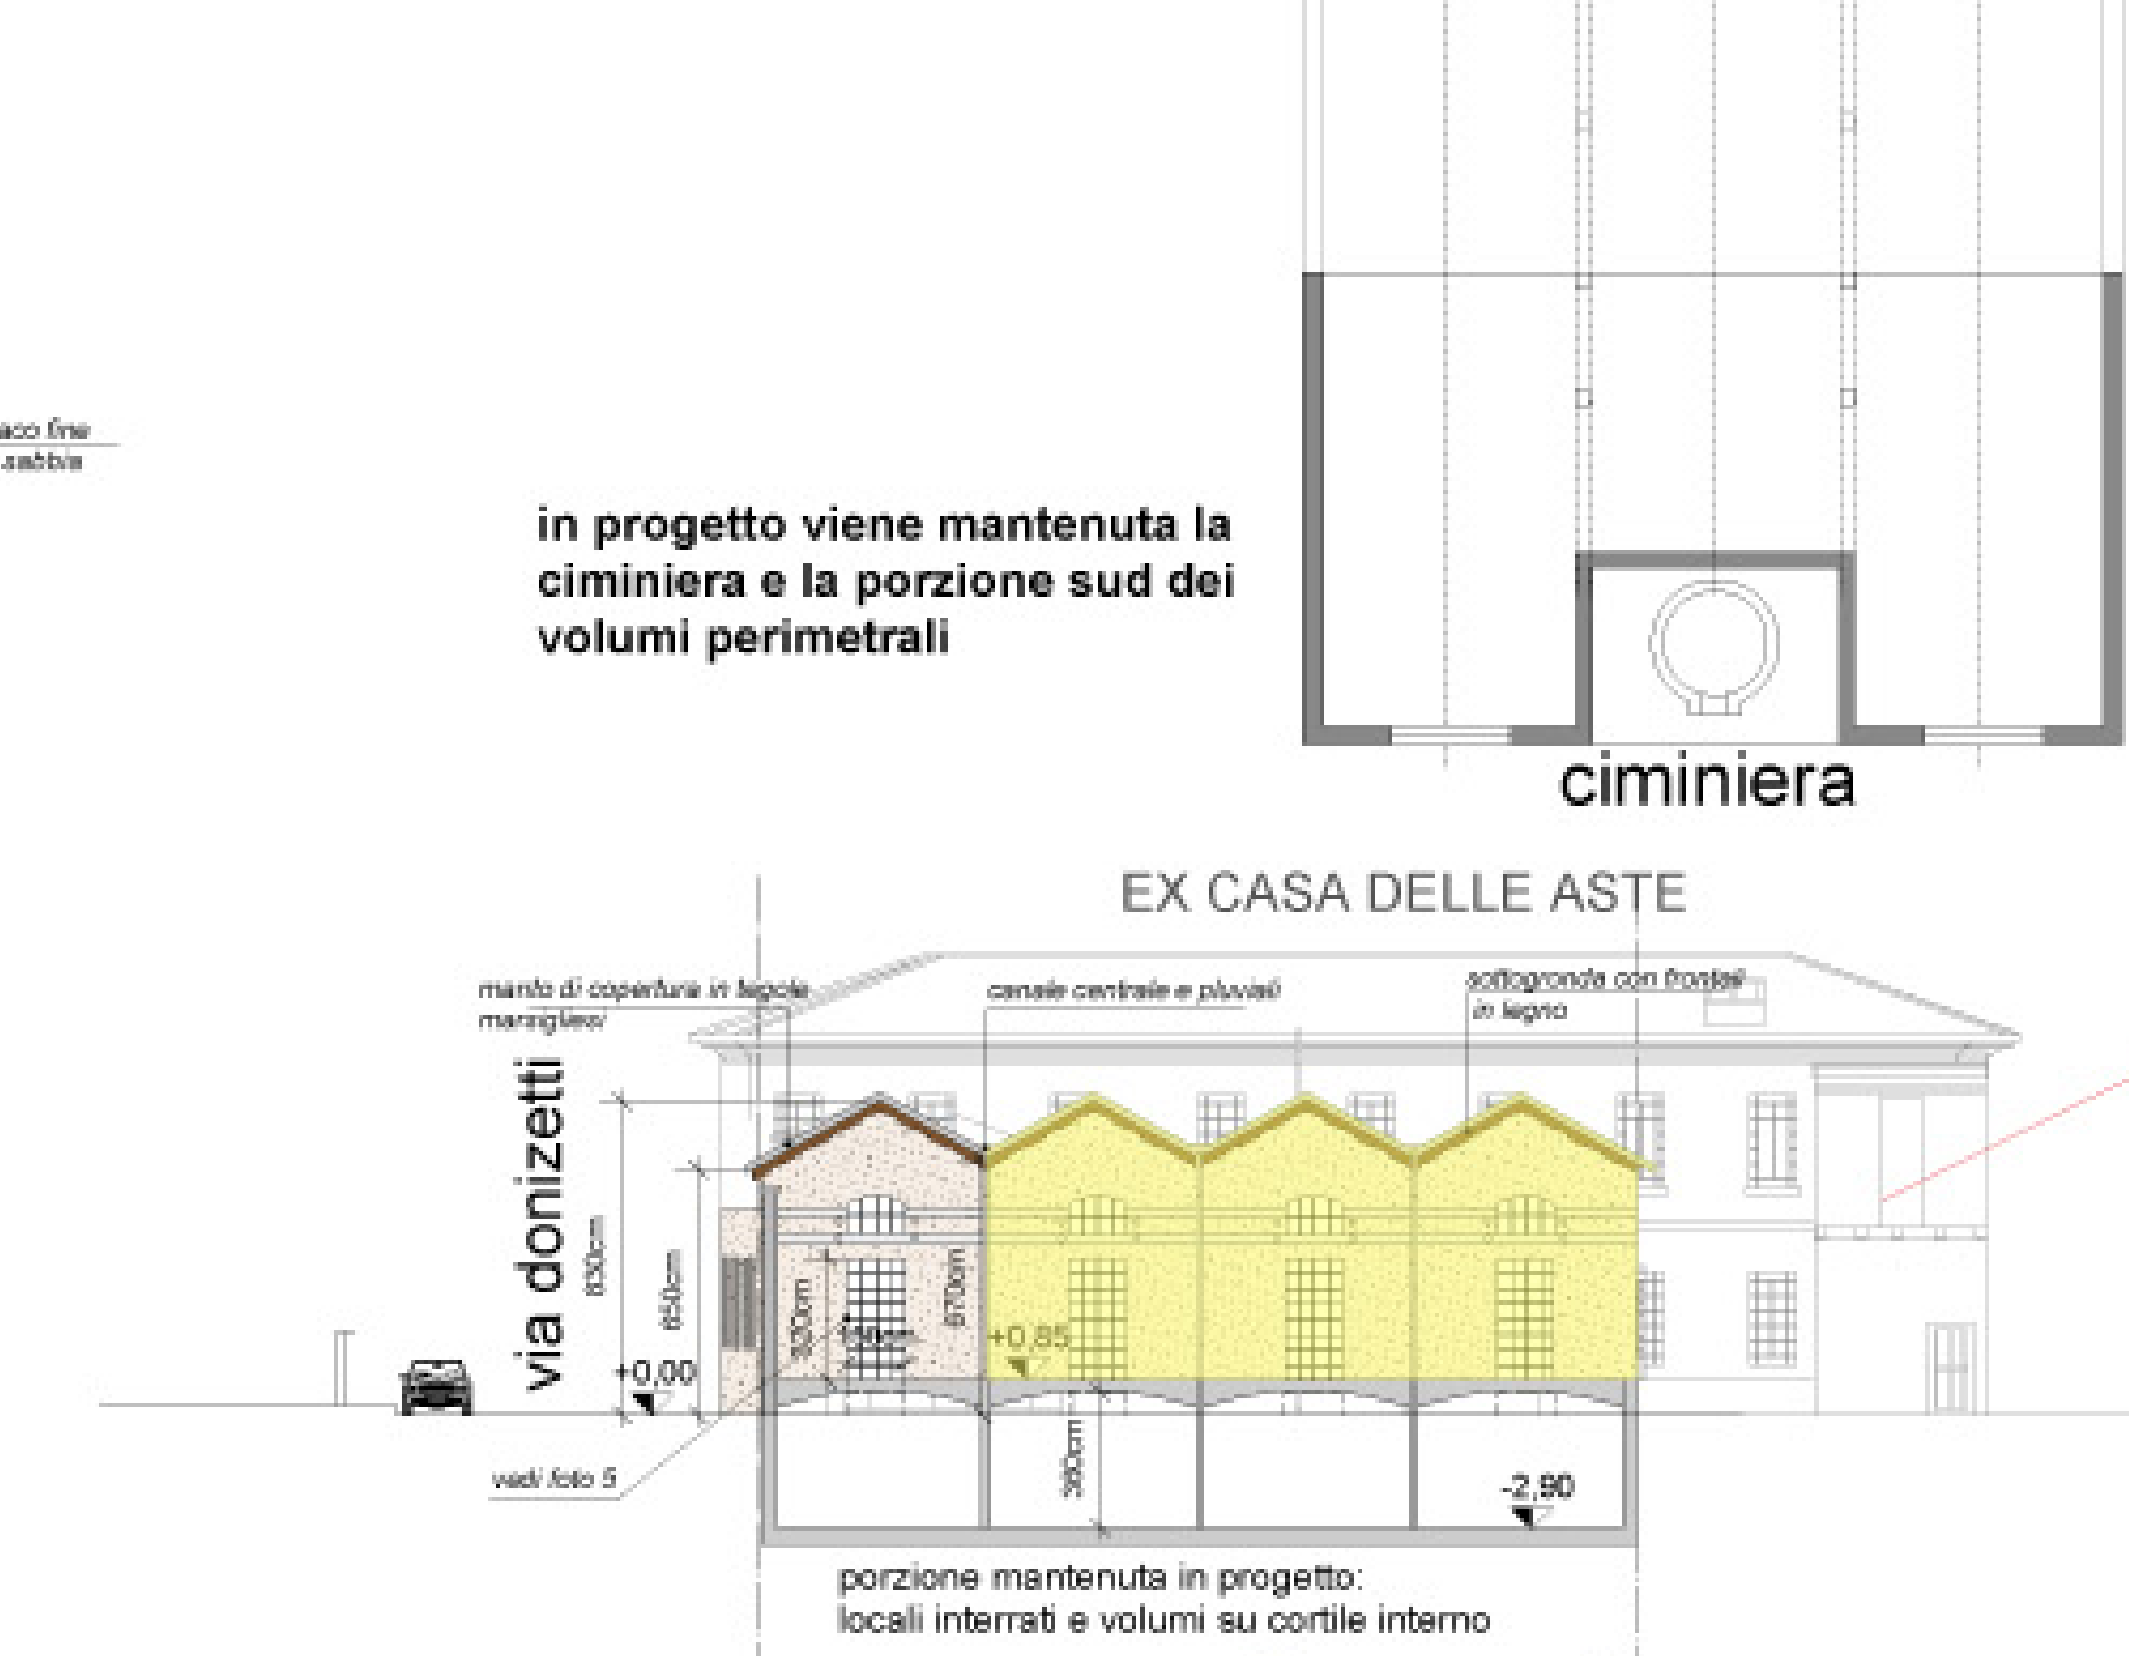

LEGENDA DEMOLIZIONI - COSTRUZIONI

- EDIFICI GIÀ DEMOLITI E DA DEMOLIRE
- EDIFICI DA MANTENERE E RISTRUTTURARE
- EDIFICI DA RICOSTRUIRE SULLA STESSA SAGOMA
- AREA DI PROPRIETA'
- VISTE FOTOGRAFICHE

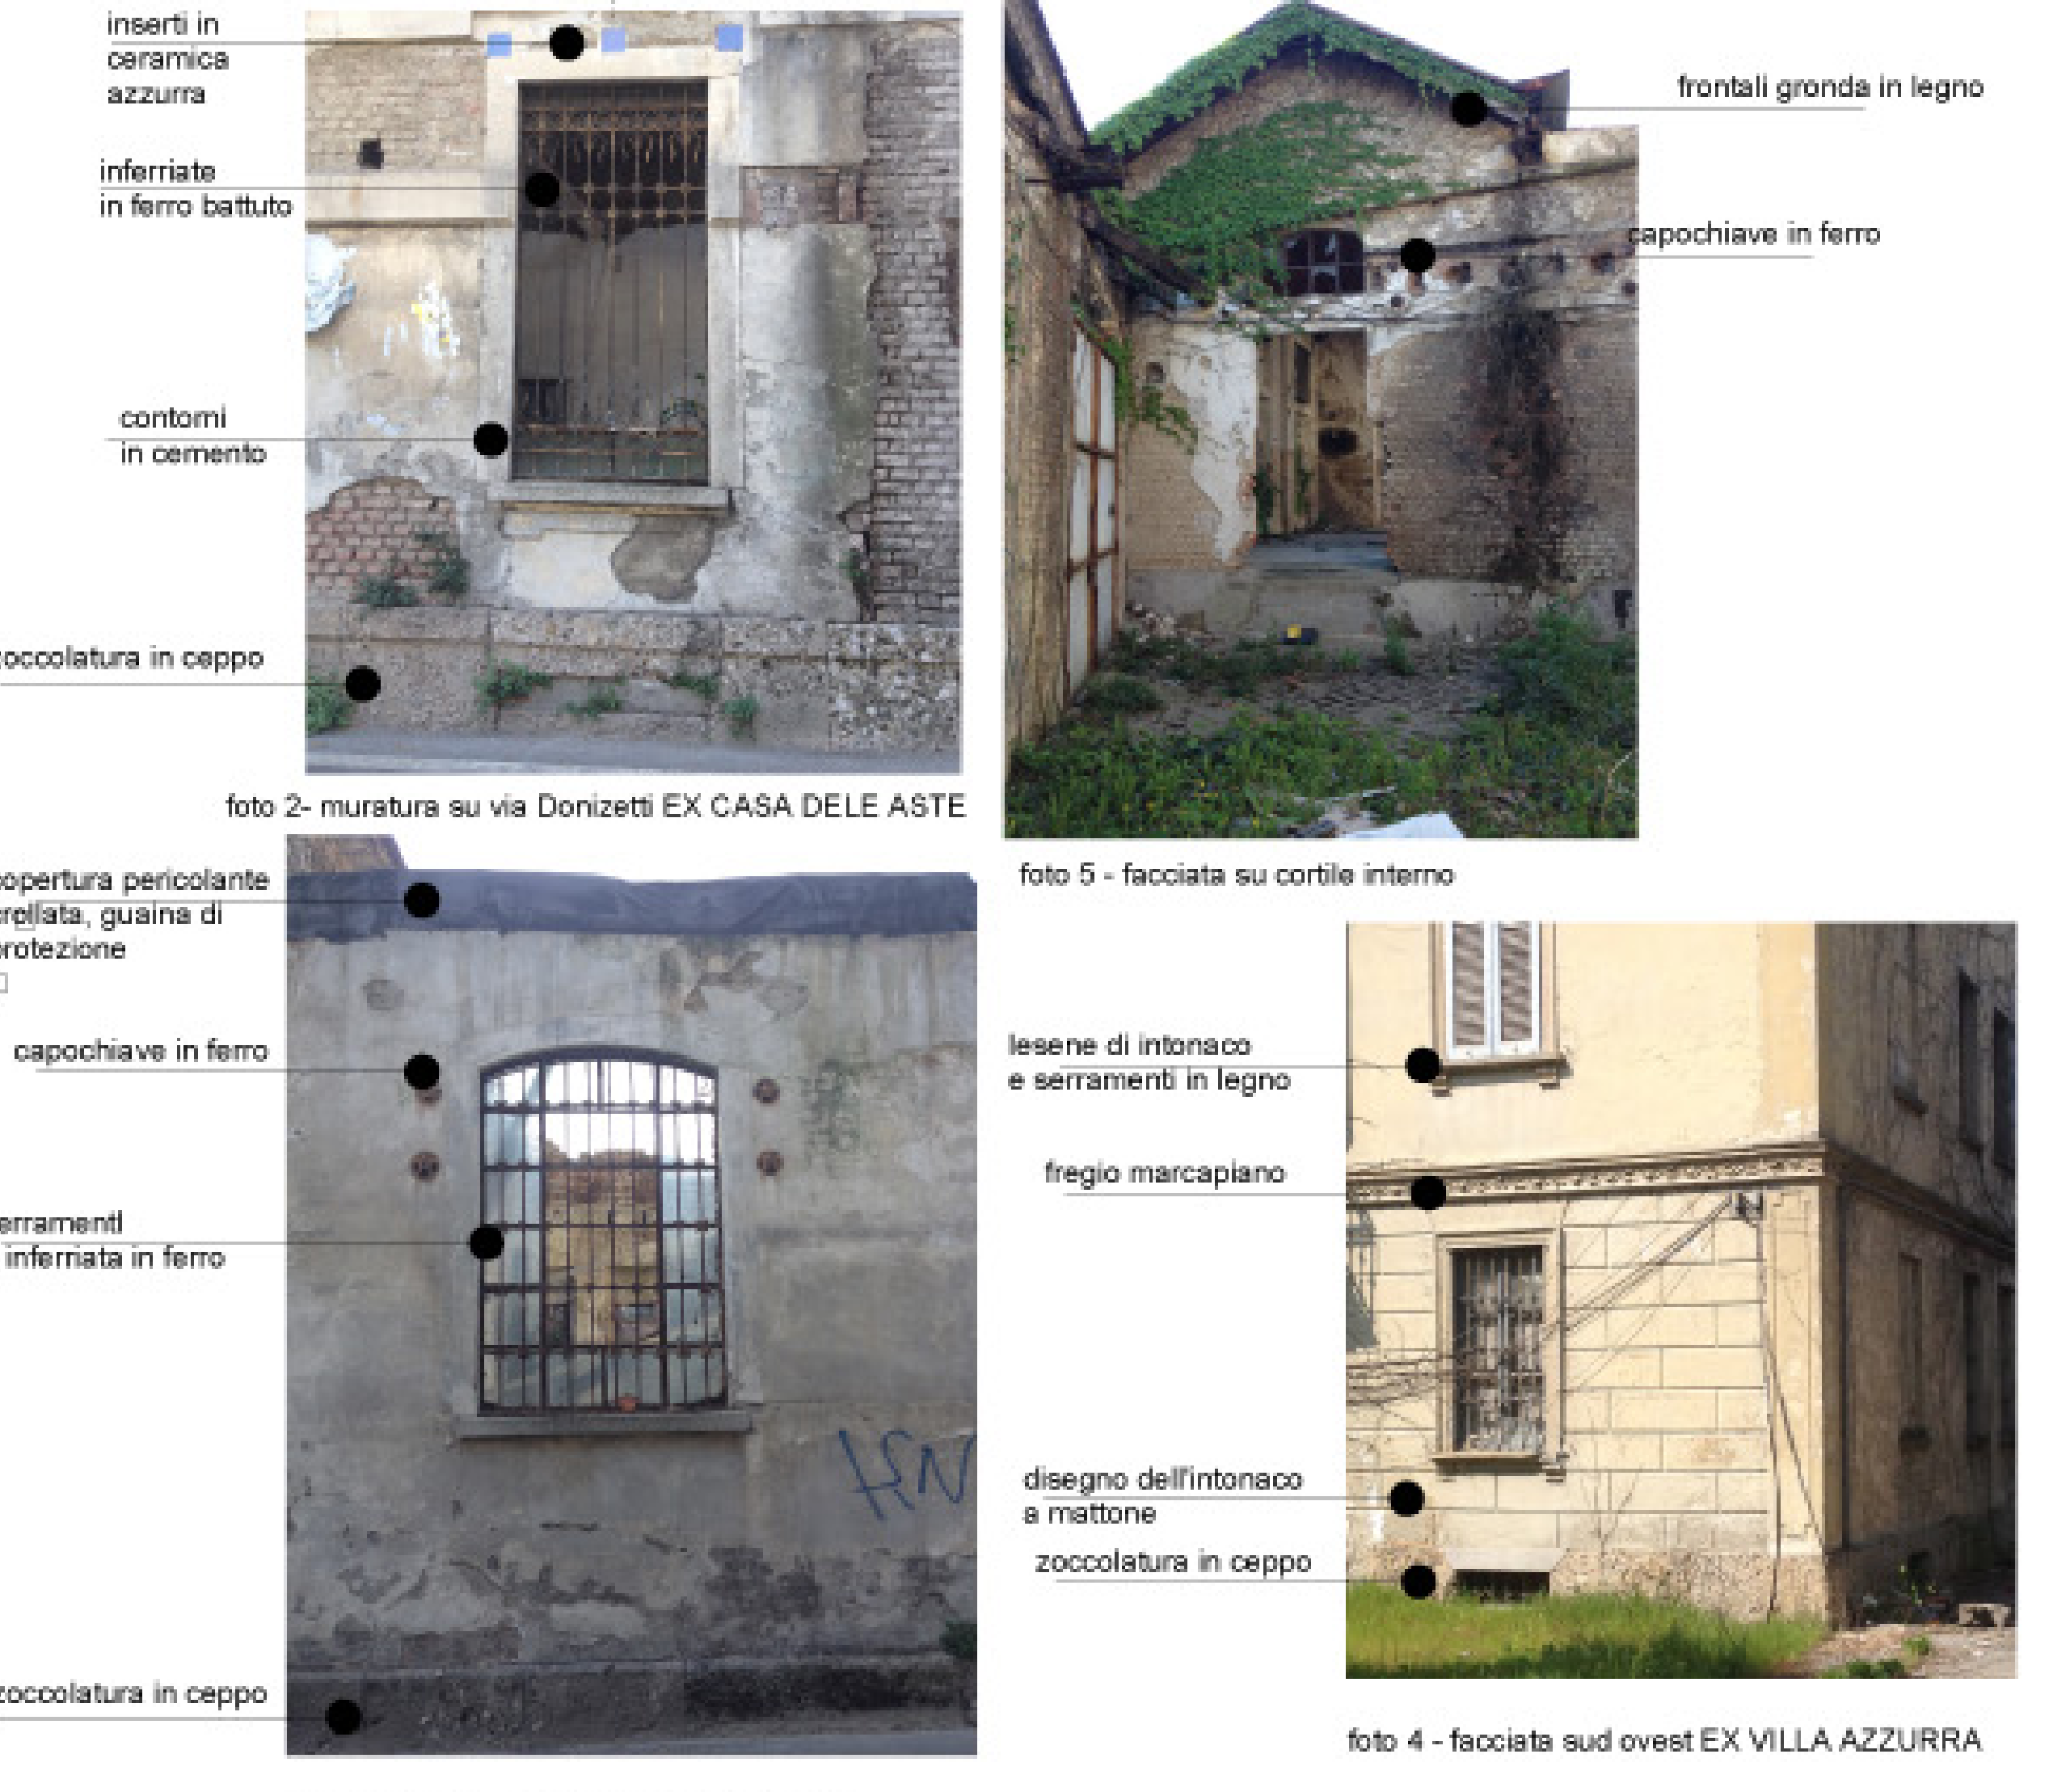

EDIFICI STORICO TESTIMONIALI
B EX CASA DELLE ASTE **A EX VILLA AZZURRA**

COMUNE DI MONZA
P.I.I. N.19
VIALE C. BATTISTI
EX FELTRIFICIO SCOTTI

ELABORATO **C4**

STATO DI FATTO
edifici storico testimoniali:
ex casa delle aste
Villa Azzurra
e elementi di archeologia
industriale da mantenere

PROPRONTE:
Fondazione De Ponti
via Del Mille 5, 22100 Como
tel. 031.270382
email: info@depontispa.it

PROGETTISTI:
arch. Michele Faglia
arch. Bernardo Faglia
via Tommaso Grossi 4, 20900 Monza
tel. 039/325311
email: faglia@trn.it

data
20.05.2014
revisioni
12.03.2015

scala: 1:200 - 1:1000
codice

PROGRAMMA INTEGRATO DI INTERVENTO N. 19