




Vista 3D da via Donizetti ang. via Scarlatti

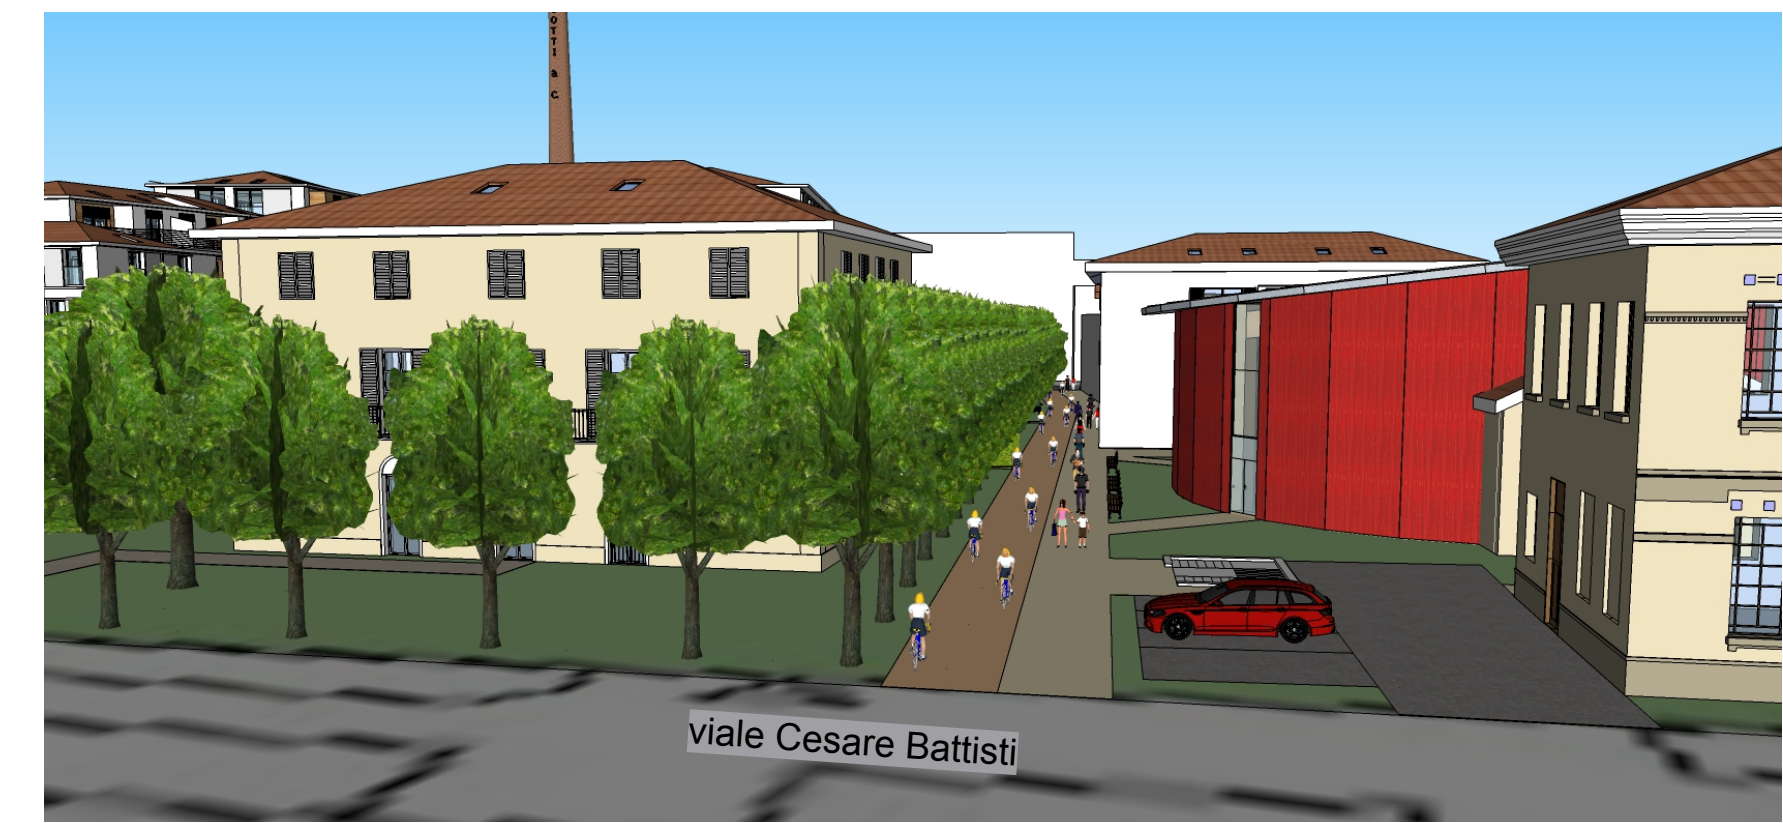

Vista 3D da viale Cesare Battisti



Particolare via ciclopedonale, edificio A ed Auditorium




Vista 3D da viale Cesare Battisti ang. via Donizetti



Vista 3D da via Scarlatti



Particolare edificio B - casa della musica

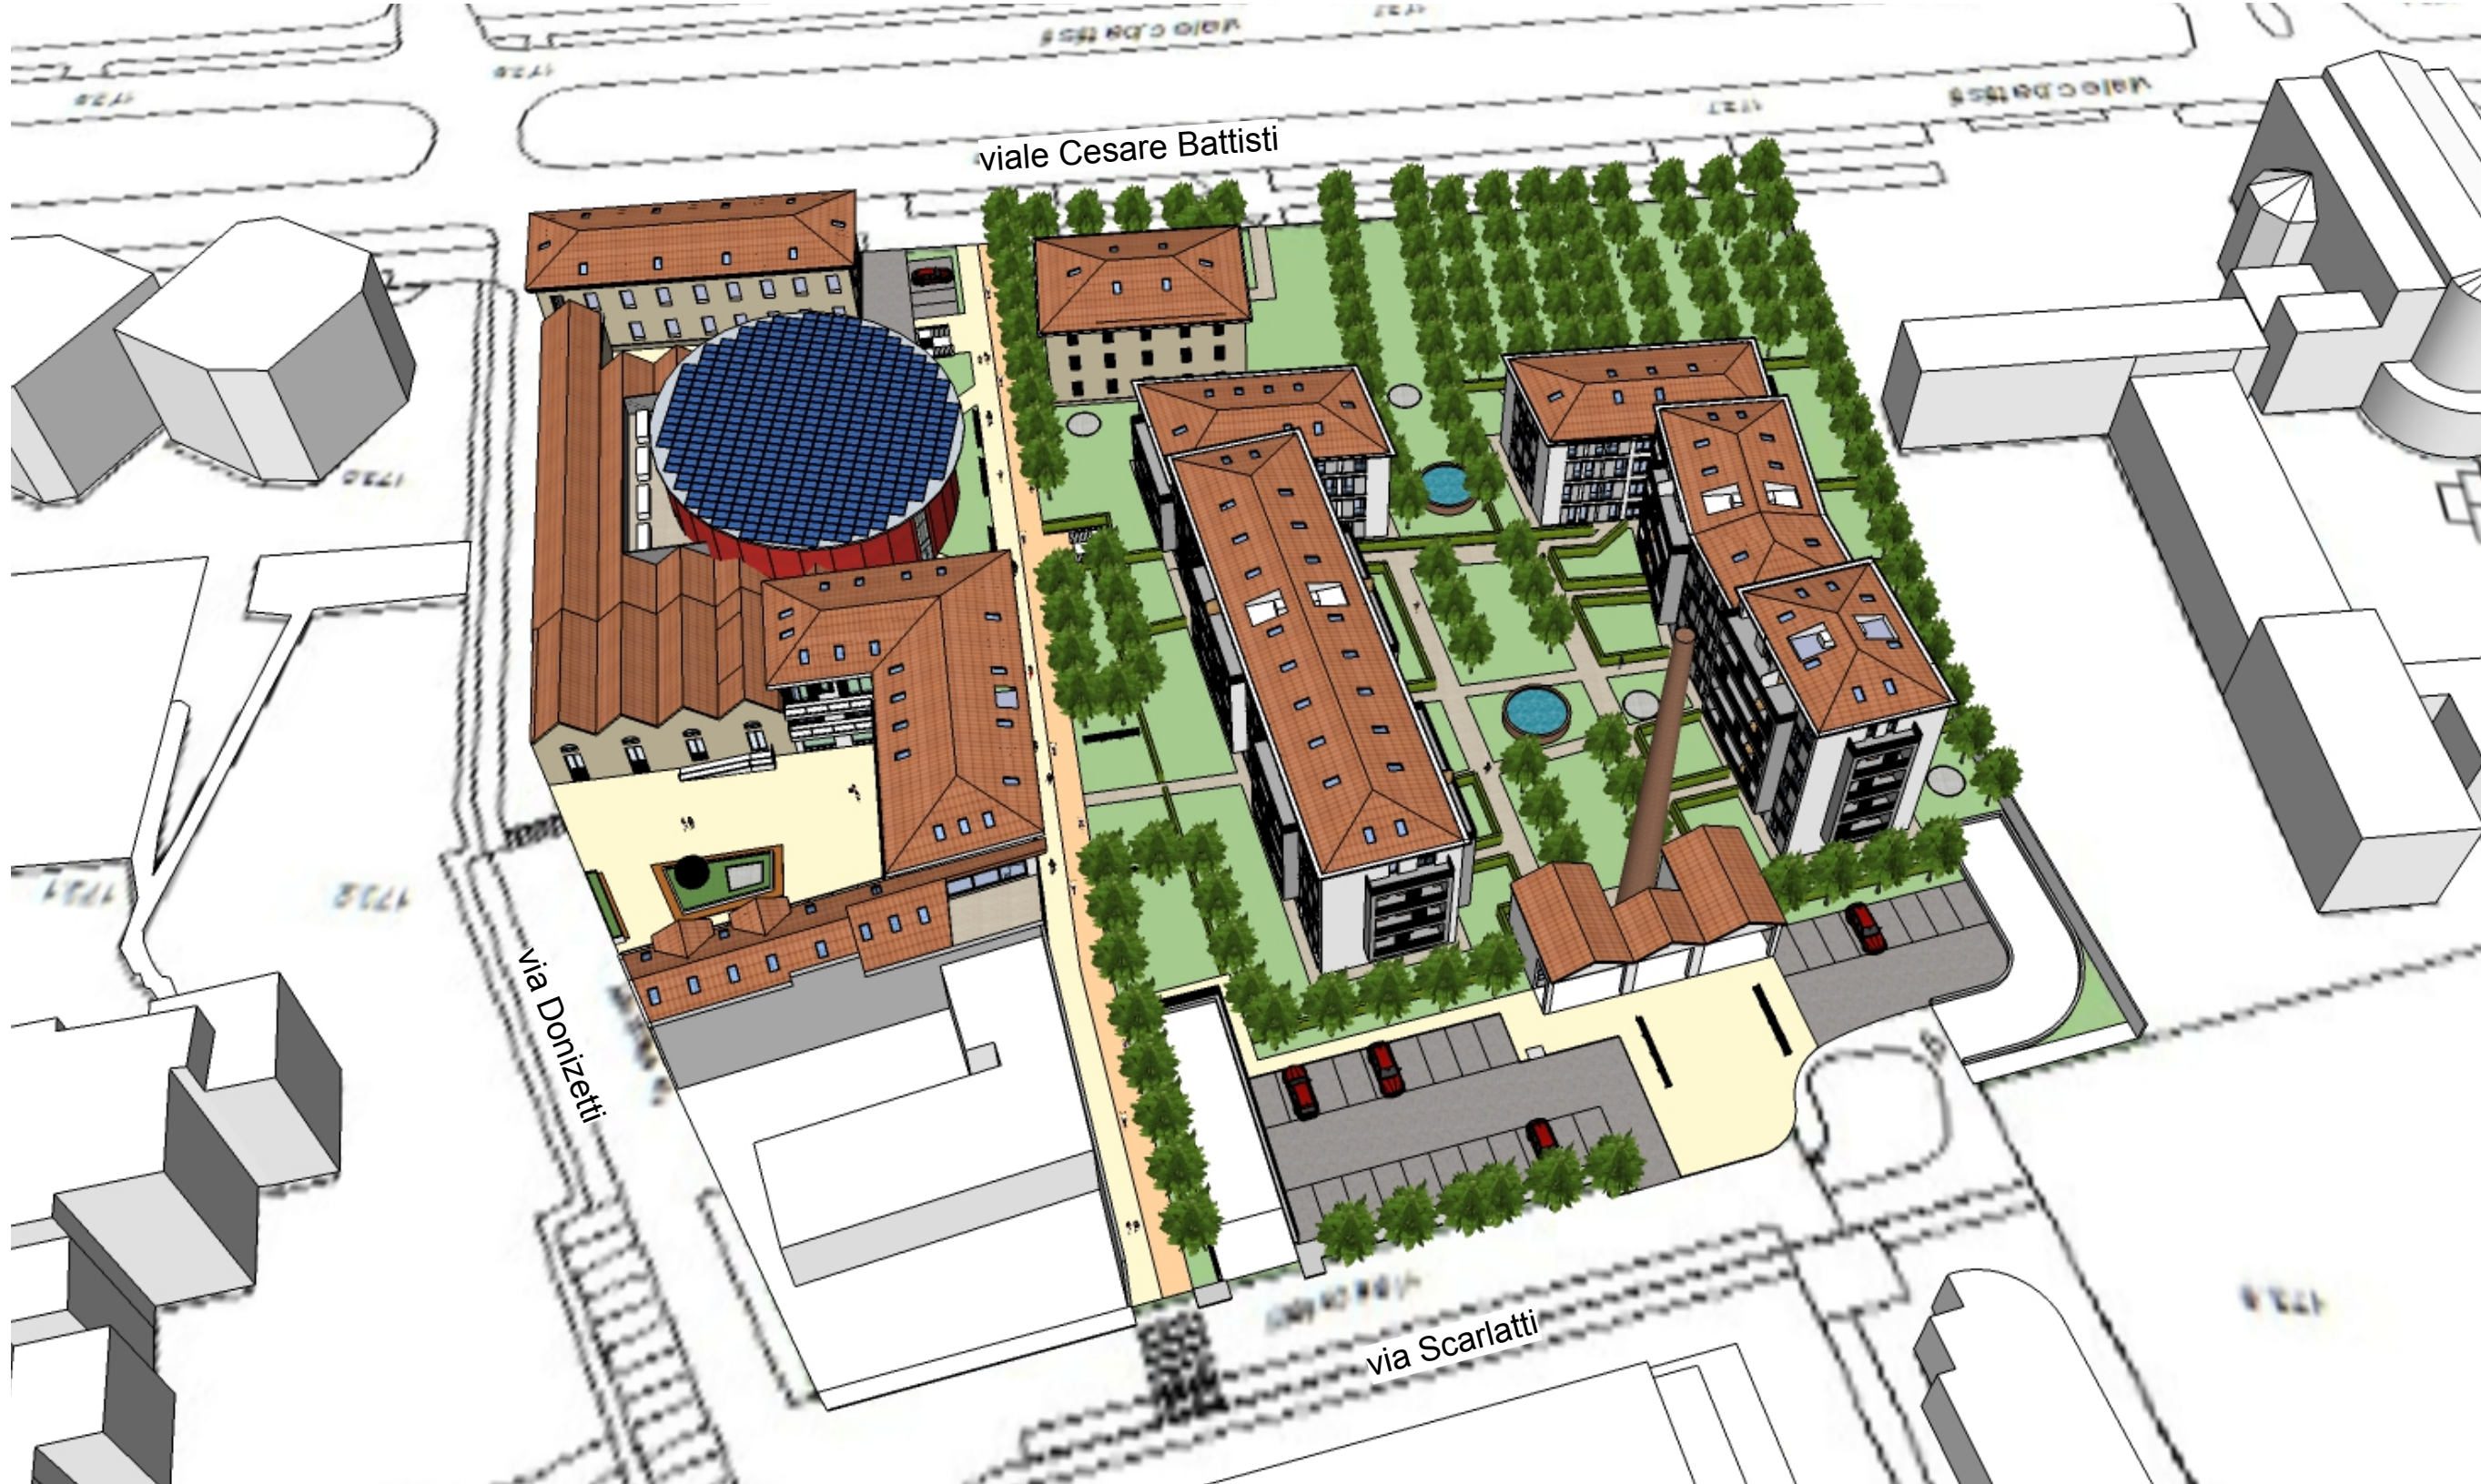

Vista 3D aerea



Particolare Piazza "Scotti" da via Donizetti



Particolare piazzetta della ciminiera da via Scarlatti



COMUNE DI MONZA

P.I.I. N19  
VIALE C. BATTISTI

EX FELTRIFICIO SCOTTI

ELABORATO **D6**

PROGETTO  
VISTE 3D

PROPONENTE:  
Fondazione De Ponti  
via Dei Mille 5, 22100 Como  
tel. 031.270332  
email: info@depontispa.it

PROGETTISTI:  
arch. Michele Faglia  
arch. Bernardo Faglia  
via Tommaso Grossi 4, 20900 Monza  
tel. 039/325311  
email: faglia@tin.it

PROGRAMMA INTEGRATO DI INTERVENTO N. 19

data

20.05.2014

revisioni

21.01.2015

12.03.2015

scala  
codice