



VISTA AEREA DA NORD




VISTA AEREA DA EST



VISTA AEREA DA OVEST



VISTA AEREA DA SUD

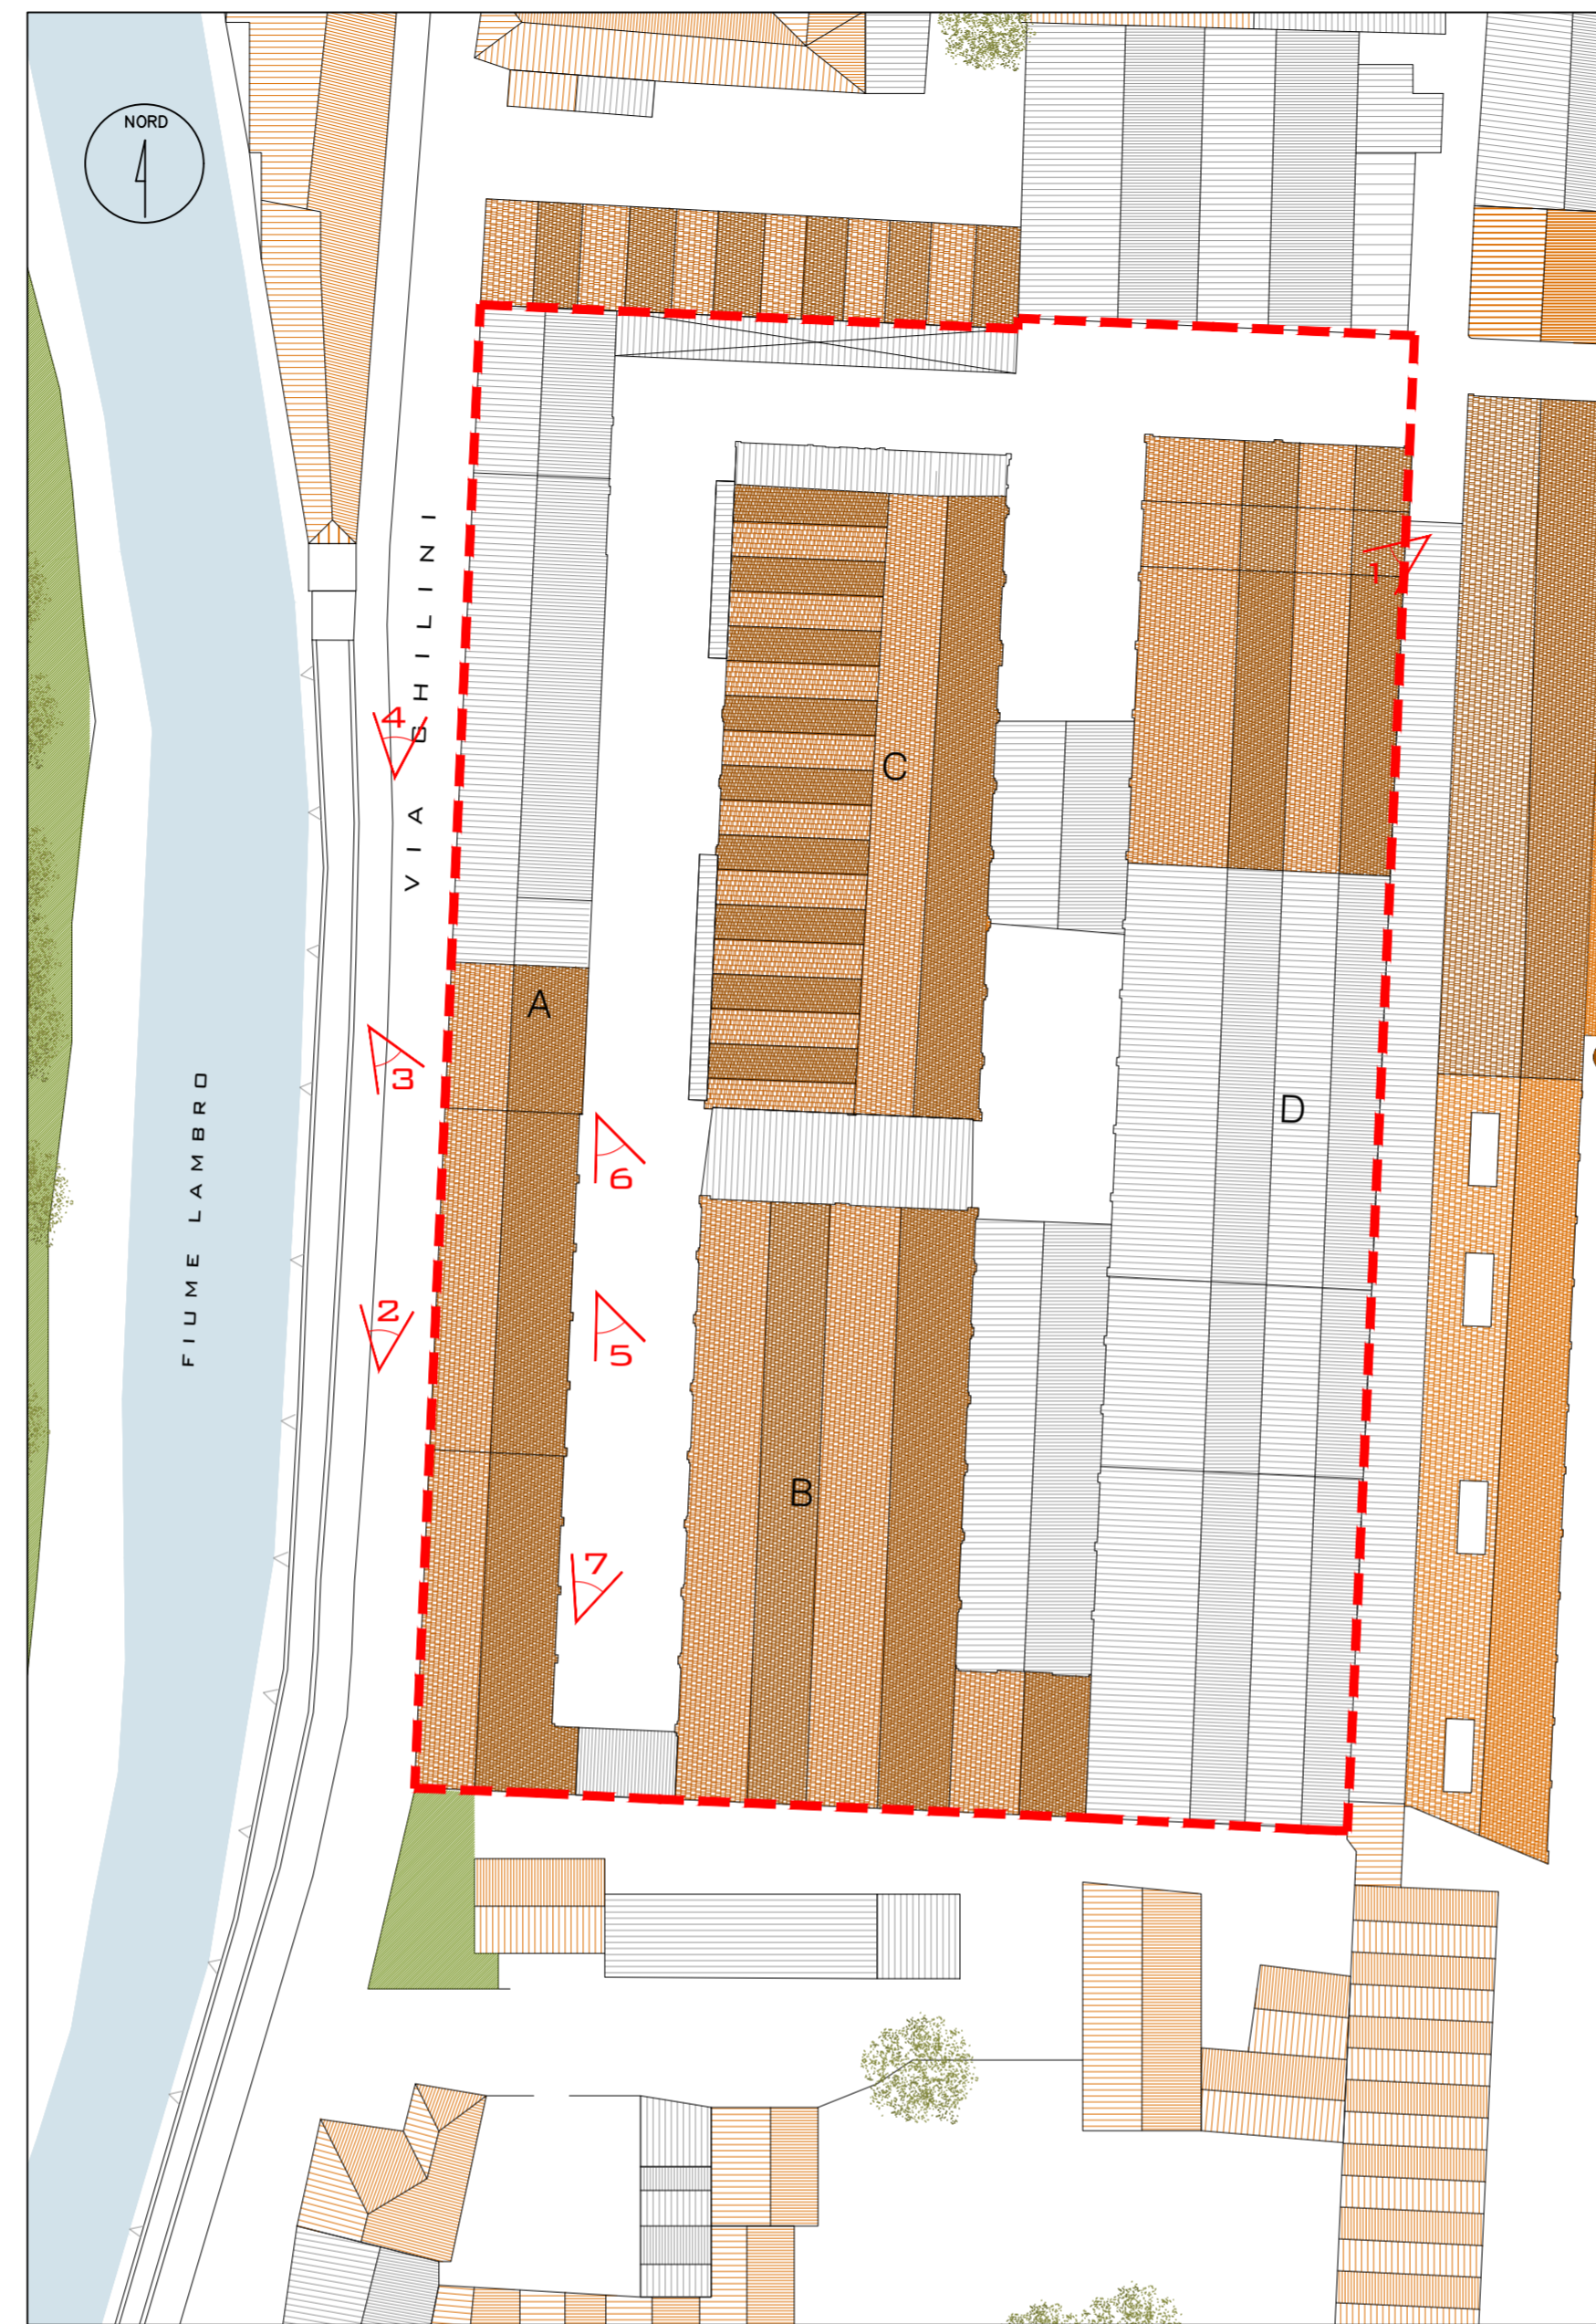

PLANIMETRIA - SCALA 1:500



VISTA 6 EDIFICIO MULTIPIANO (CORPO B)
IDENTIFICATO QUALE ARCHEOLOGIA INDUSTRIALE
NELL'AREA 9A DEL DOCUMENTO DI INQUADRAMENTO
VISTE DEL FRONTE OVEST



VISTA 1 AEREA DELLE COPERTURE DA NORD EST



VISTA 2
VISTE DEL FRONTE LAMBRO DA VIA GHILINI



VISTA 3



VISTA 4



VISTA 5



VISTA 7

COMUNE DI MONZA
PROGRAMMA INTEGRATO DI INTERVENTO
AREA 9A
VIA GHILINI

Stato di fatto
Rilievo fotografico

PROPONENTE:
IMMOBILIARE PIAVE 83 S.R.L.
VIA PIAVE, 10
20052 - MONZA

PROGETTO URBANISTICO
COORDINAMENTO GENERALE:



CAMERA & PARTNERS
VIA BISTOLFI, 49
20134 MILANO

TEL. 02 20241820 FAX 02 29533690
info@camera-partners.com

arch. Davide Camera
arch. Lorenzo Astulfony

DATA PRIMA EMISSIONE
aprile 2014

DATA REVISIONI

DATA SECONDA EMISSIONE
aggiornamento dicembre 2016

SCALA
1:500
CODICE ELABORATO
C.4

rif