


PIANO TERRA INDIVIDUAZIONE AREE VERDI DRENANTI

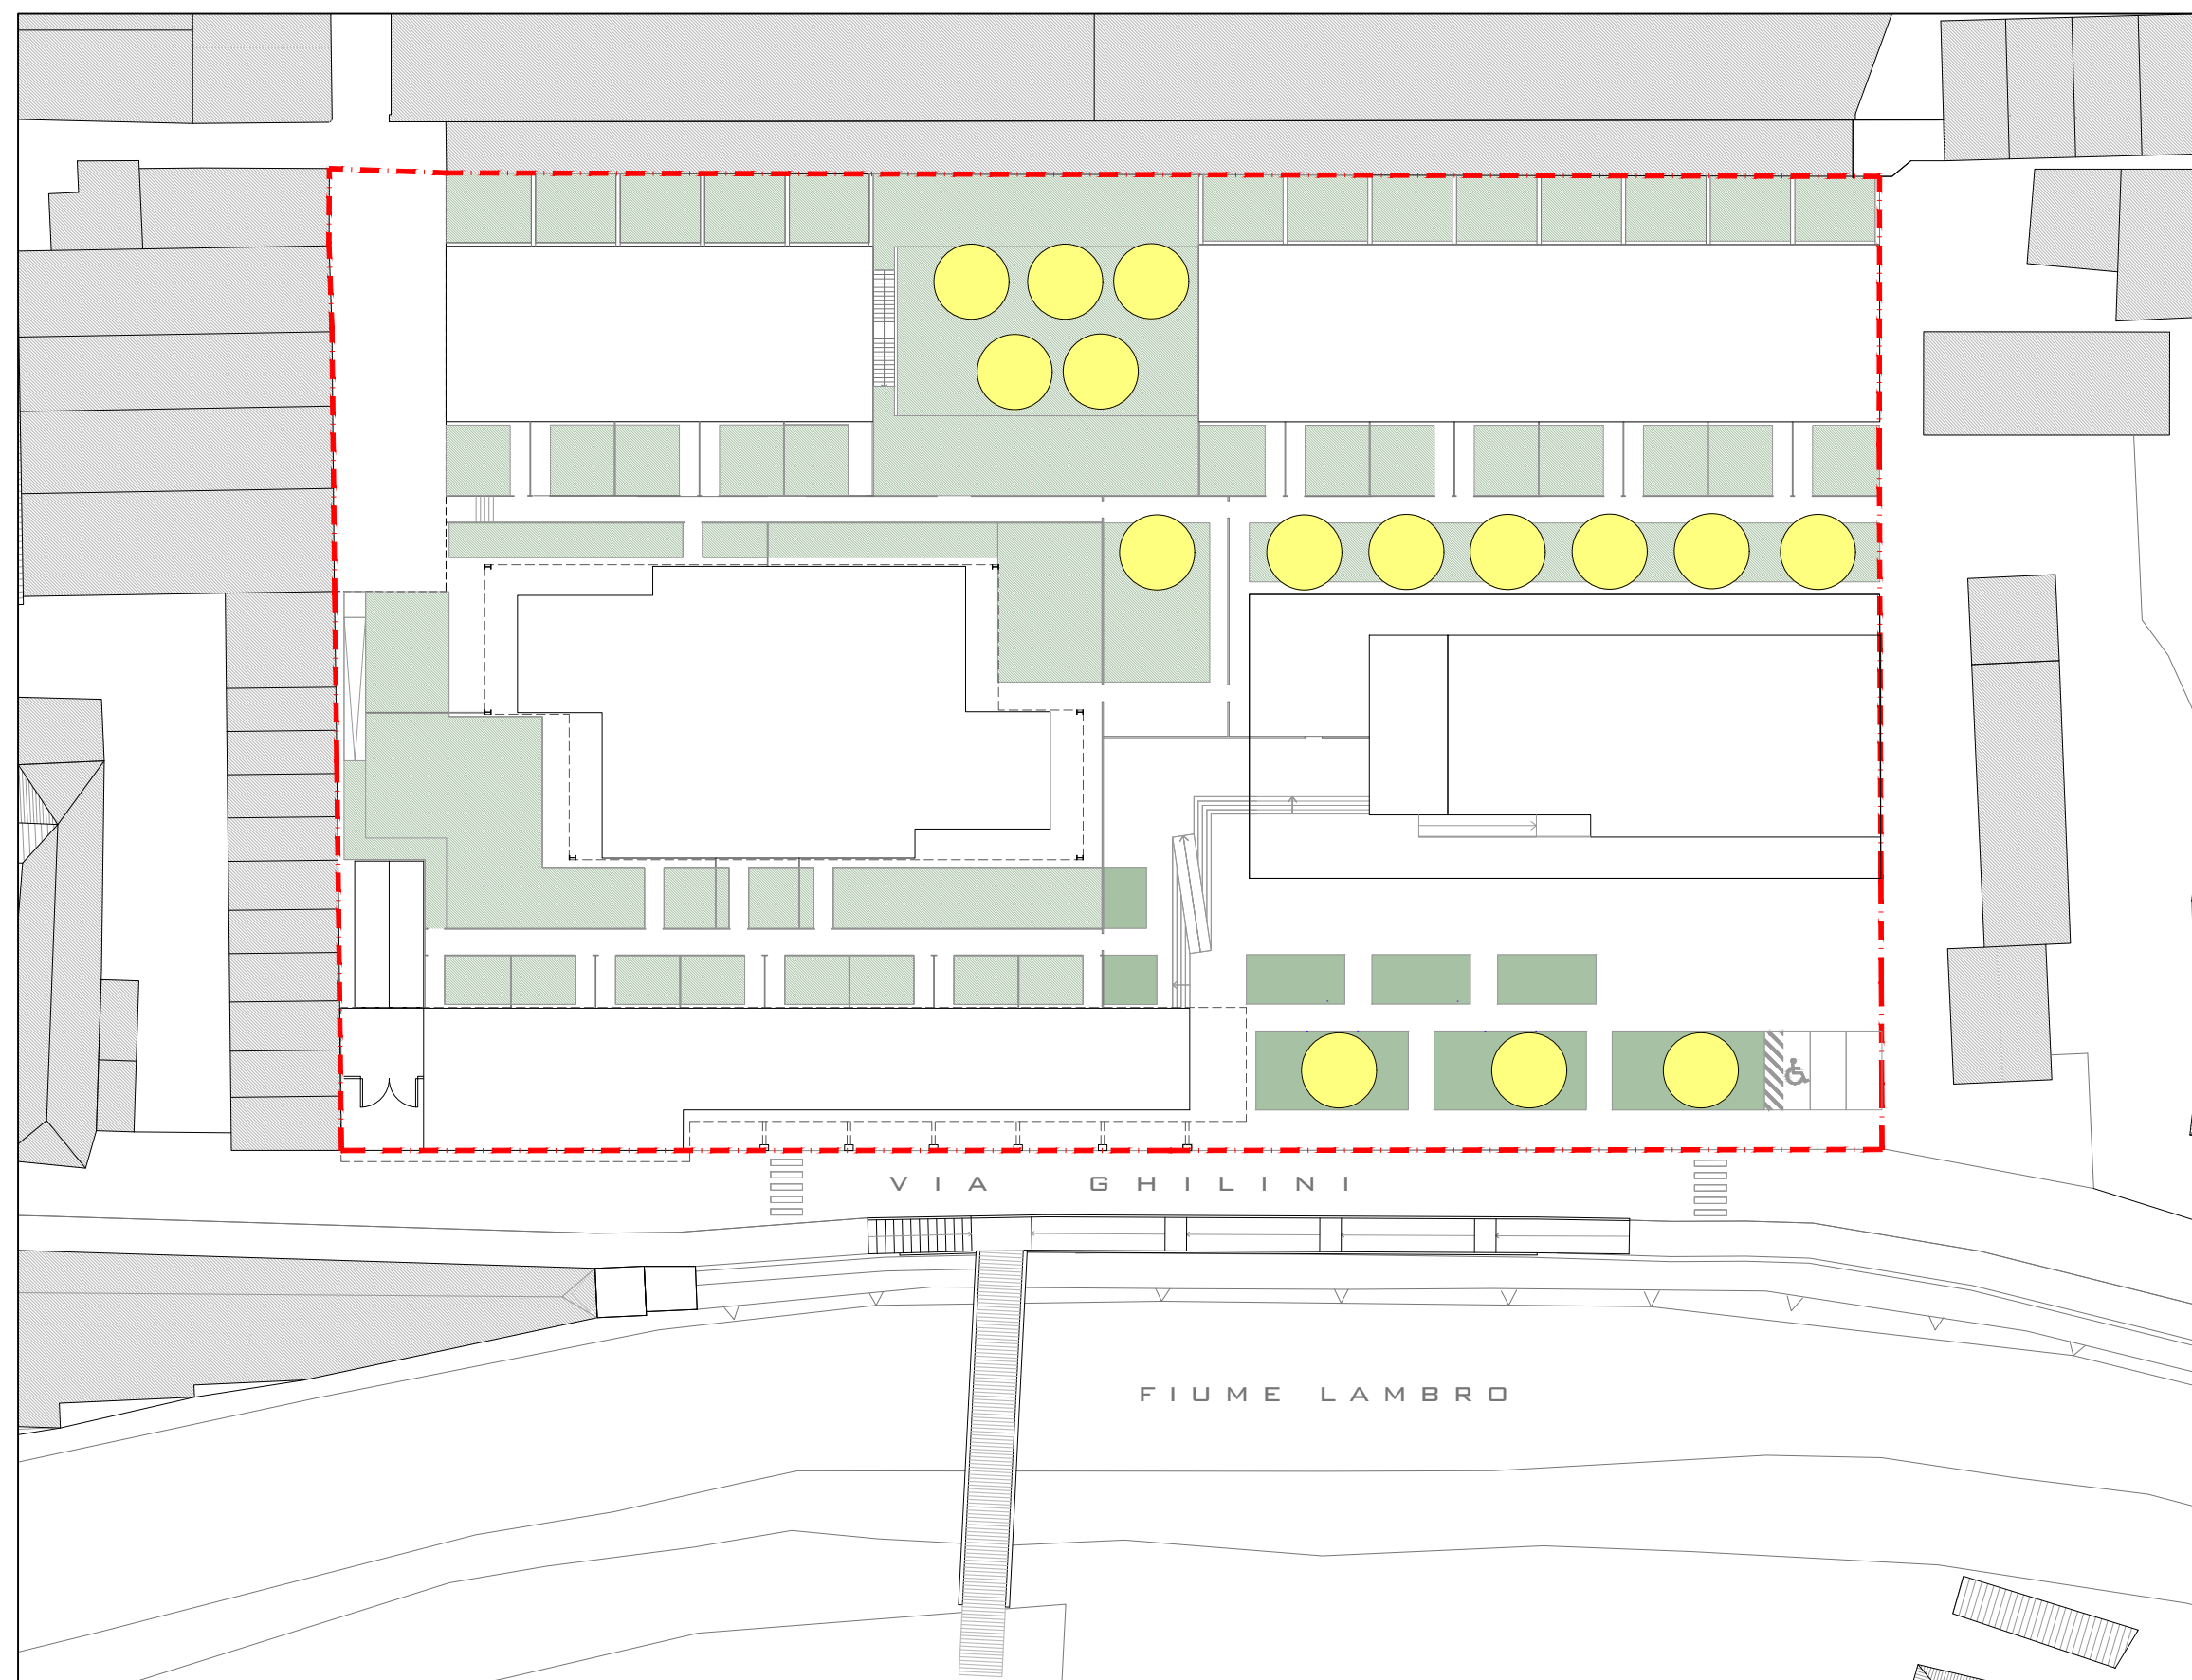

**SUPERFICIE DRENANTE**

DEFINIZIONE COME DA NTA ART. 8 LETT. D  
 - AF AREA FILTRANTE: È LA SUPERFICIE PARZIALE DI ST O SF CHE MANTIENE CARATTERISTICHE DI PERMEABILITÀ NATURALE DELL'ACQUA PIOVANA; ESSA NON È INTERESSATA DA COSTRUZIONI, ANCHE DI SOTTOSUOLO, NE DA PAVIMENTAZIONI O CANALIZZAZIONI CHE NON PERMETTANO LA DISPERSIONE DELL'ACQUA PIOVANA NEL SOTTOSUOLO STESSO.  
 AD INTEGRAZIONE DI QUANTO PRESCRITTO DALLA NORMATIVA DEL LOCALE REGOLAMENTO D'IGIENE VIGENTE, SONO COMPUTABILI COME FILTRANTI:  
 - LE SUPERFICI A GIARDINO, OVE IL TERRENO VEGETALE RIPORTATO SULLA SOLETTA DI COPERTURA DEI BOX INTERRATI ABBAIA UNO SPESSORE DI 80 CM (ESCLUSO L'APPARATO DI DRENAGGIO) E LE ACQUE METEORICHE SIANO CONVOGLIATE IN FALDA TRAMITE POZZI PERDENTI COLLOCATI SOTTO IL PIANO DEI CORSELLI.

**LEGENDA**

PERIMETRO AREA DI PROPRIETÀ

SUPERFICI DRENANTI TOTALI 2.203,31 MQ.

SUPERFICI DRENANTI INTERNE A SF PRIVATE 1.959,77 MQ.

SUPERFICI DRENANTI IN AREE AD USO PUBBLICO 271,38 MQ.

**VERIFICA SUPERFICIE DRENANTE**

ART. 3.2.3. R.I.I. TIPO DELLA REGIONE LOMBARDA  
 SUP. DRENANTE = 30% DELLA SUP. TERRITORIALE

TOTALE SUP. TERRITORIALE (MAX = AREA DI PROPRIETÀ = MQ 7.335,40  
 AREA DRENANTE RICHIESTA = 2.200,62  
 VERIFICA SUPERFICIE DI PROGETTO 2.231,15 > 2.200,62

**VERIFICA NP = INDICE DI PIANTUMAZIONE DI AREE SCOPERTE AI SENSI DELL'ART. 8 C 3 NT DOC. PIANO**

NP = INDICE DI PIANTUMAZIONE DI AREE SCOPERTE: È IL RAPPORTO TRA NUMERO DI PIANTE DI ALTO FUSTO ED AREA FILTRANTE, SECONDO LE PRESCRIZIONI DI ZONA IL COMPLETAMENTO DELL'INDICE PUÒ AVVENIRE ANCHE CON PIANTUMAZIONE ESTERNE ALLA RECINZIONE

NP ZONE B 1/150MQ PARI A 15 ALBERI AD ALTO FUSTO

ALBERI AD ALTO FUSTO INDICATIVAMENTE 15 UNITÀ

**COMUNE DI MONZA**  
**PROGRAMMA INTEGRATO DI INTERVENTO**  
**AREA 9A**  
**VIA GHILINI**

Verifica Superficie Drenante

PROPONENTE:  
 IMMOBILIARE PIAVE 83 S.R.L.  
 VIA PIAVE, 10  
 20052 - MONZA

PROGETTO URBANISTICO  
 COORDINAMENTO GENERALE:



CAMERA & PARTNERS  
 VIA BISTOLFI, 49  
 20134 MILANO

TEL 02 20241820 FAX 02 29533690  
 info@camera-partners.com

arch. Davide Camera  
 arch. Lorenzo Astulfony

DATA PRIMA EMISSIONE  
 aprile 2014

DATA REVISIONI

maggio 2015

luglio 2016

DATA SECONDA EMISSIONE  
 aggiornamento dicembre 2016

SCALA  
 1:500

CODICE ELABORATO  
**D.6**

rif