




DETTAGLIO 2 SCALA 1:10
SCALA RIVESTITA IN TRAVERTINO

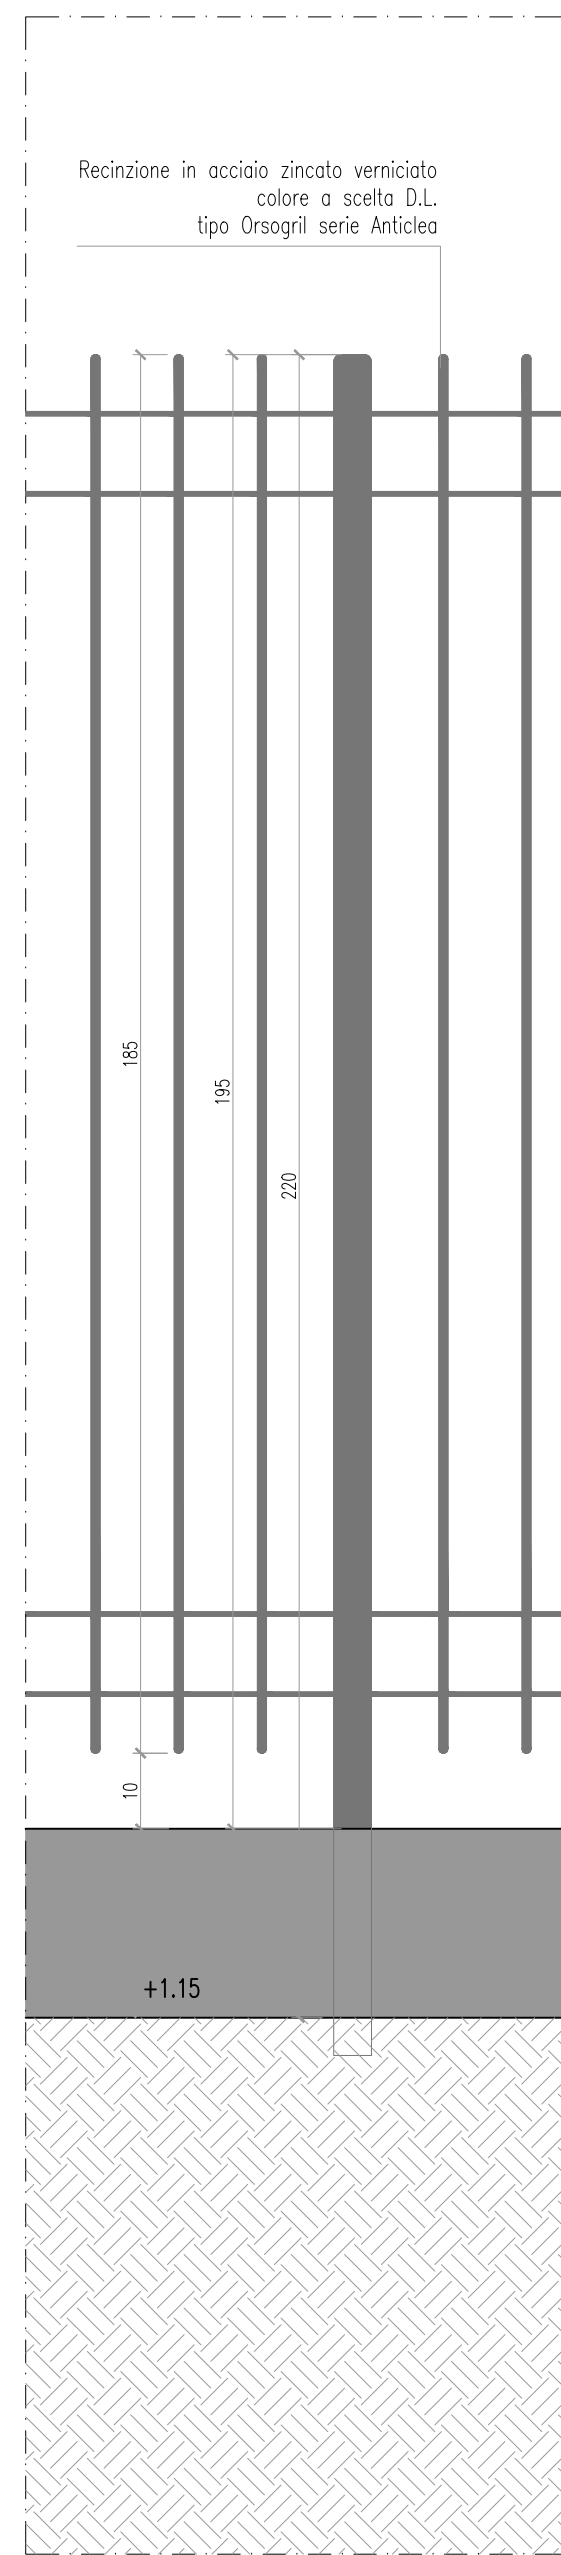


DETTAGLIO 1 SCALA 1:10
PROSPETTO CANCELLATA
AREA PRIVATA

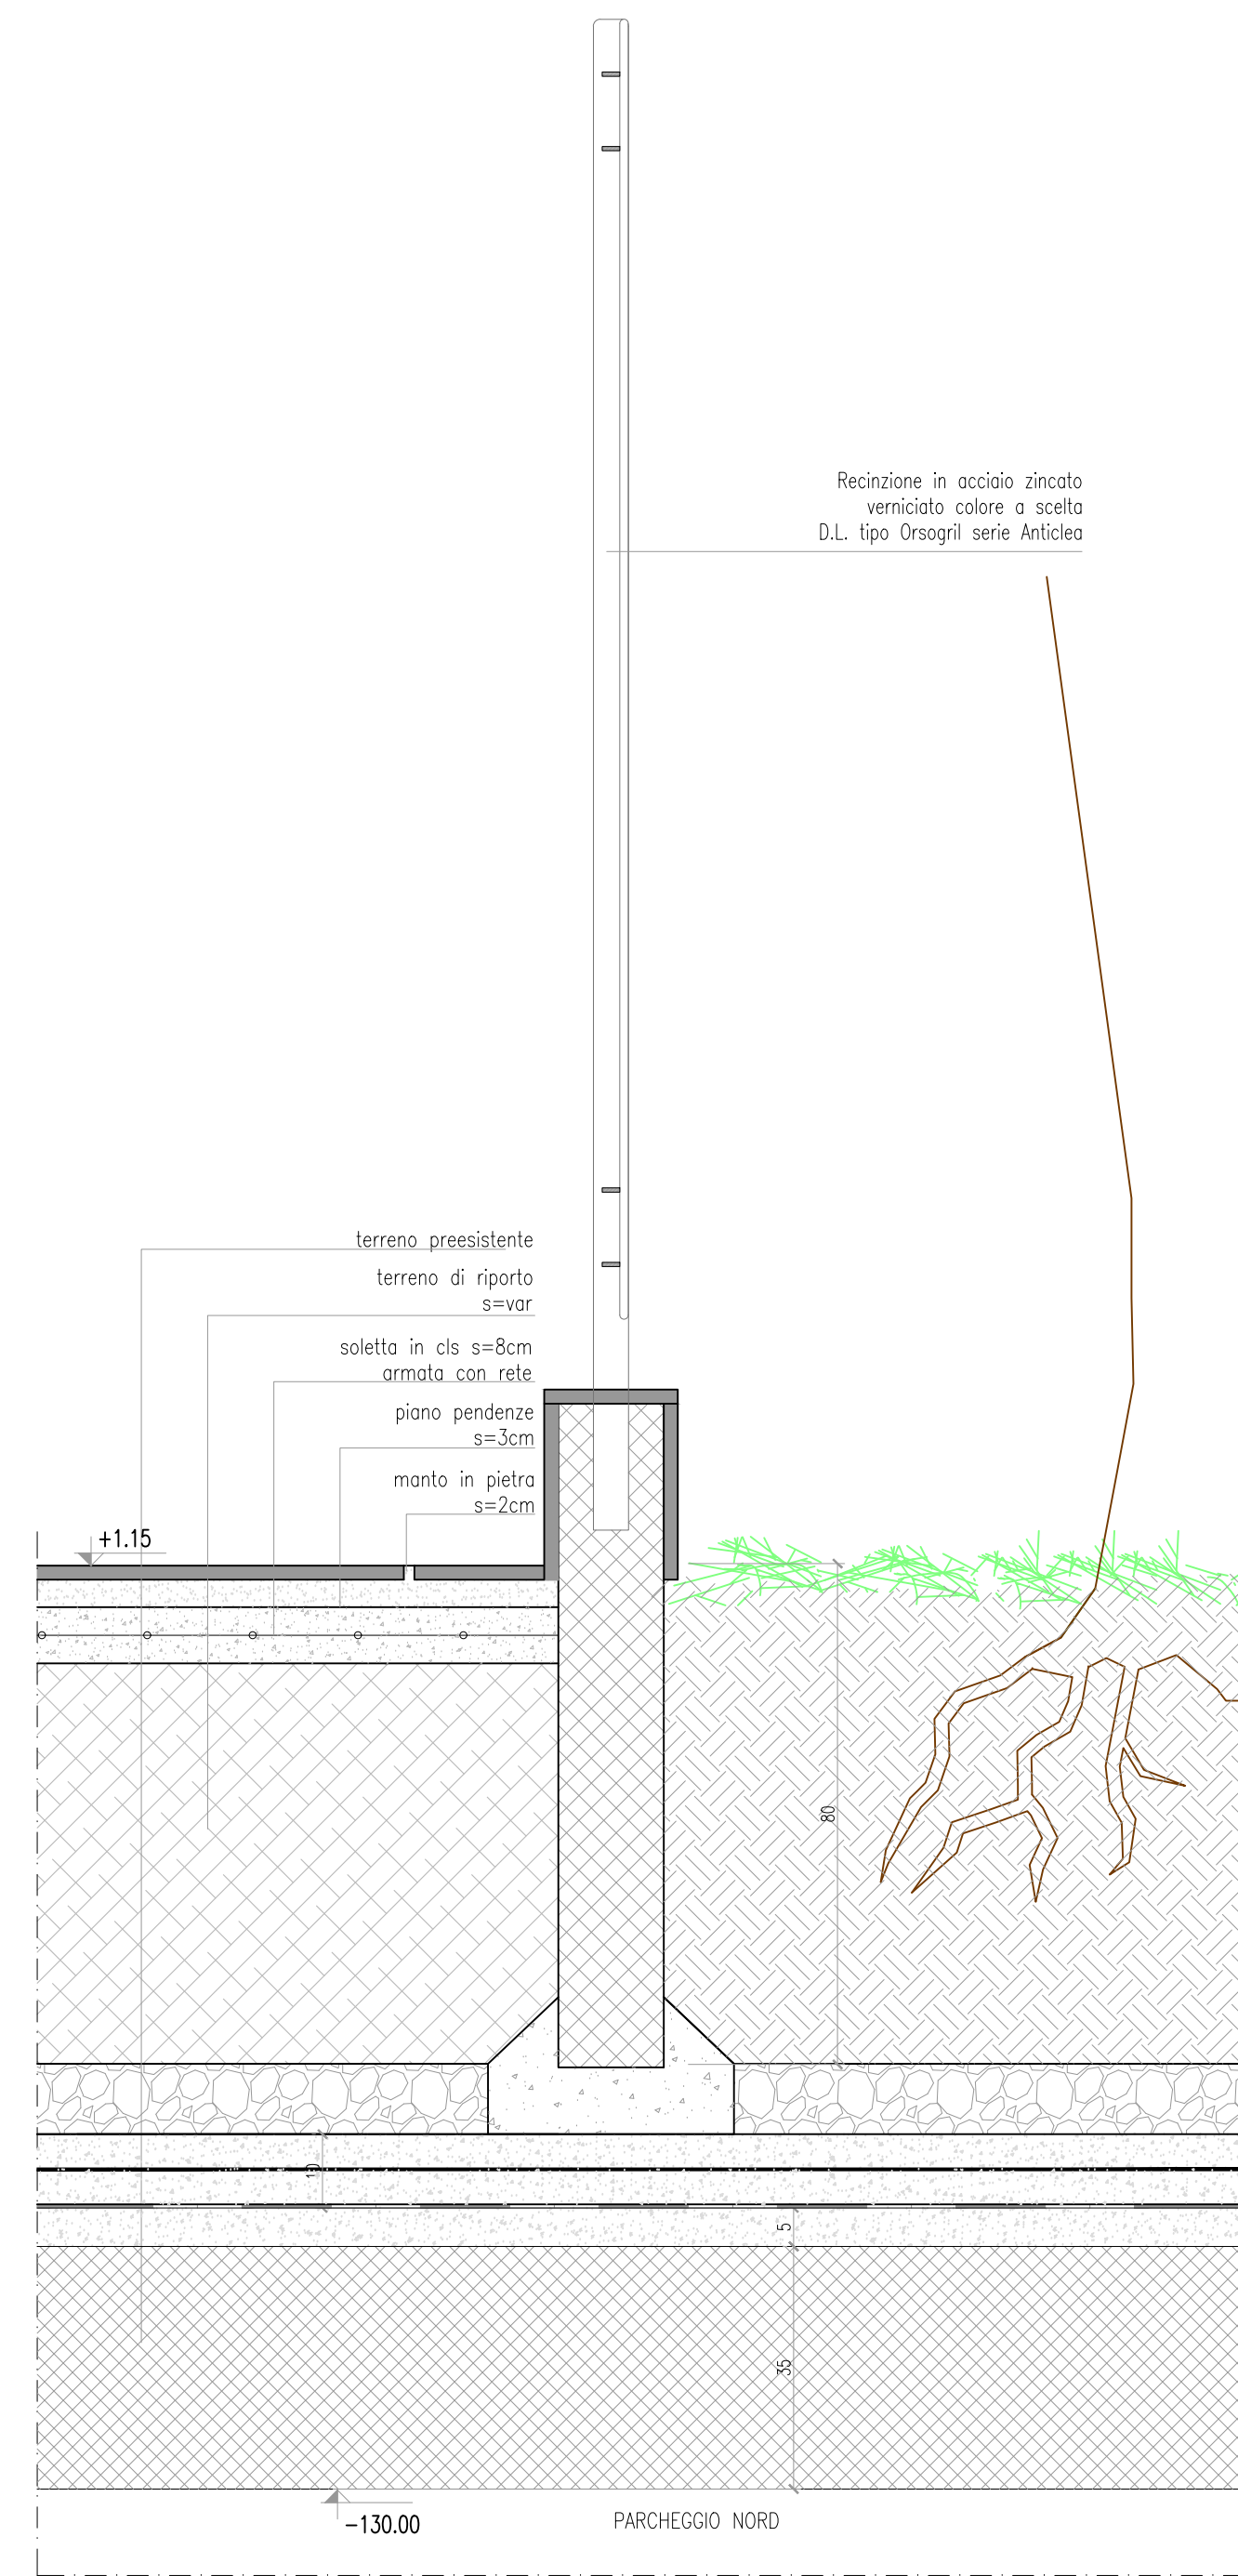


DETTAGLIO 3 SCALA 1:10
SEZIONE SU PARCHEGGIO INTERRATO
CON TERRENO DI RIPORTO DI SP. MINIMO 80 CM
FILTRANTE
SC 1:10

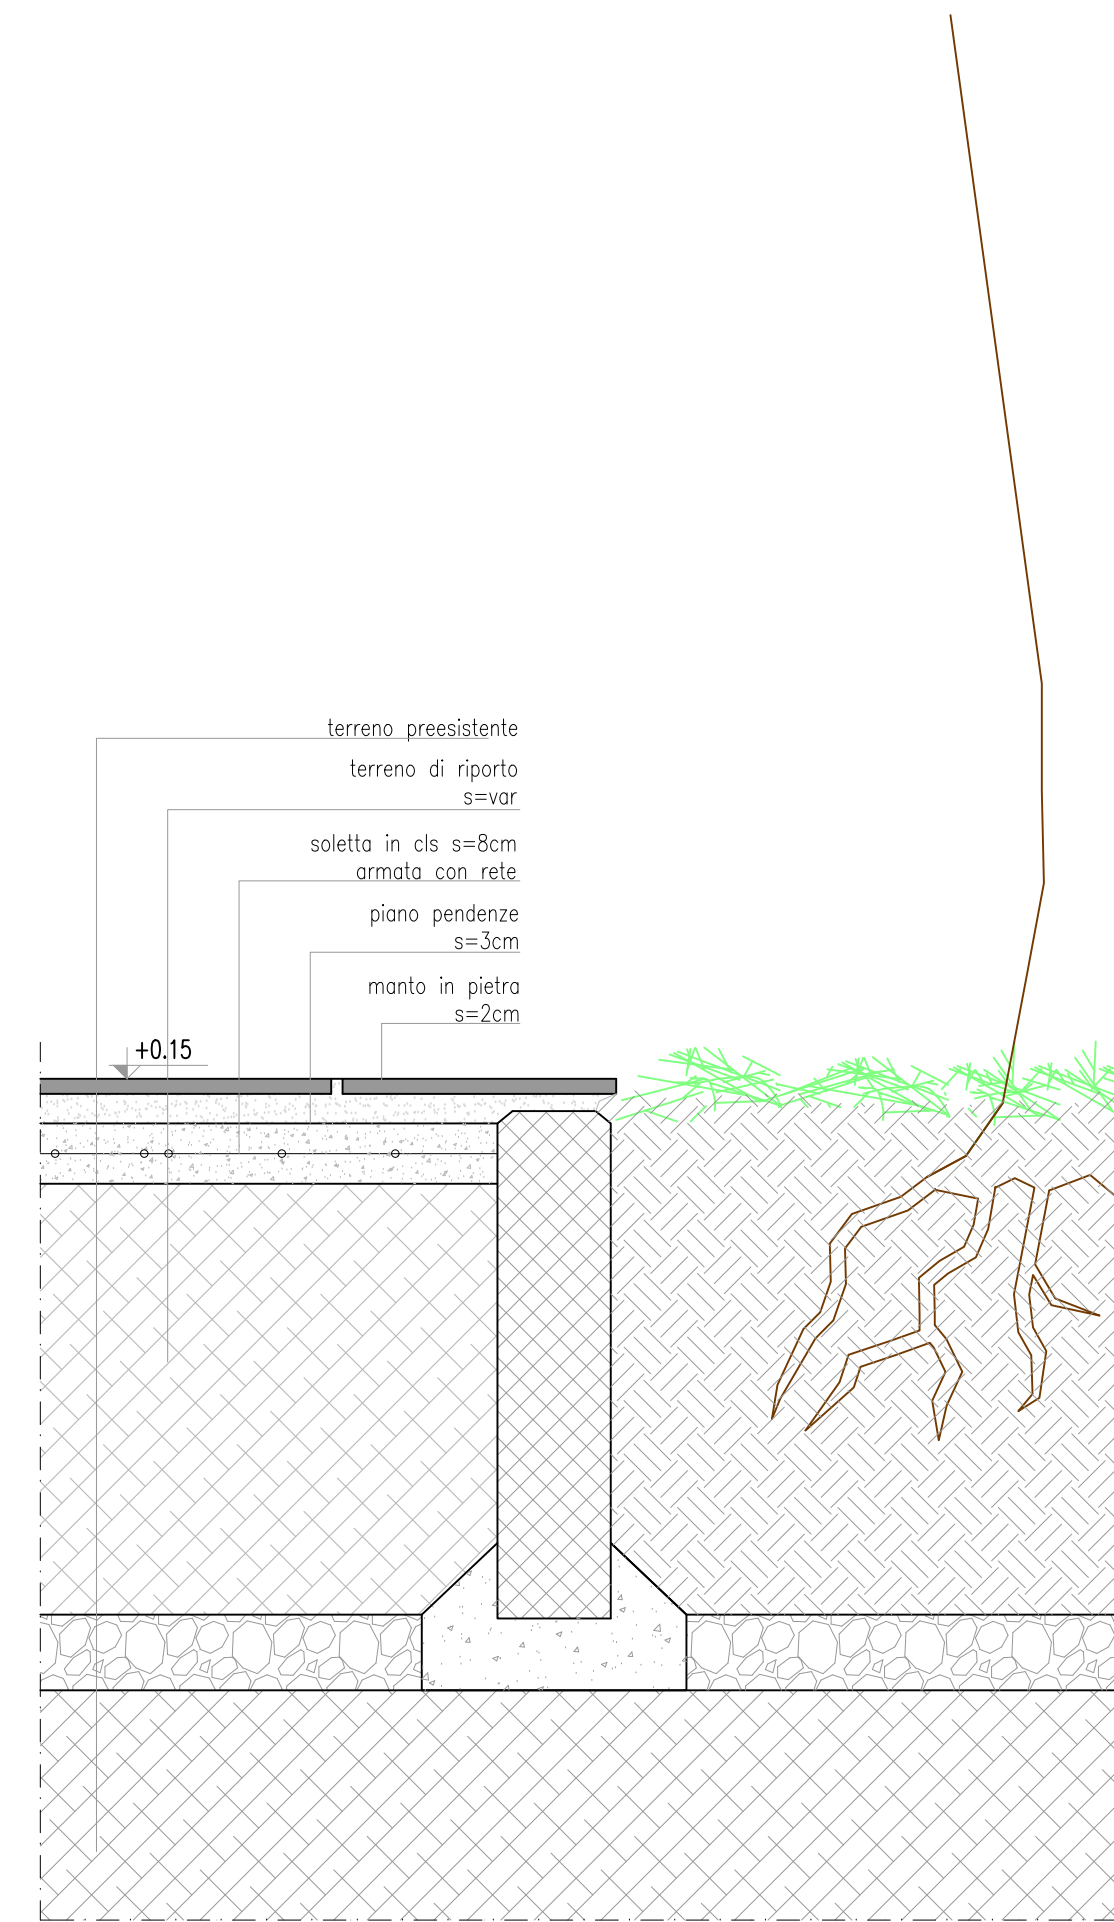


DETTAGLIO
SEZIONE SU TERRENO DI RIPORTO DI SP. MINIMO 80 CM
FILTRANTE
SC 1:10

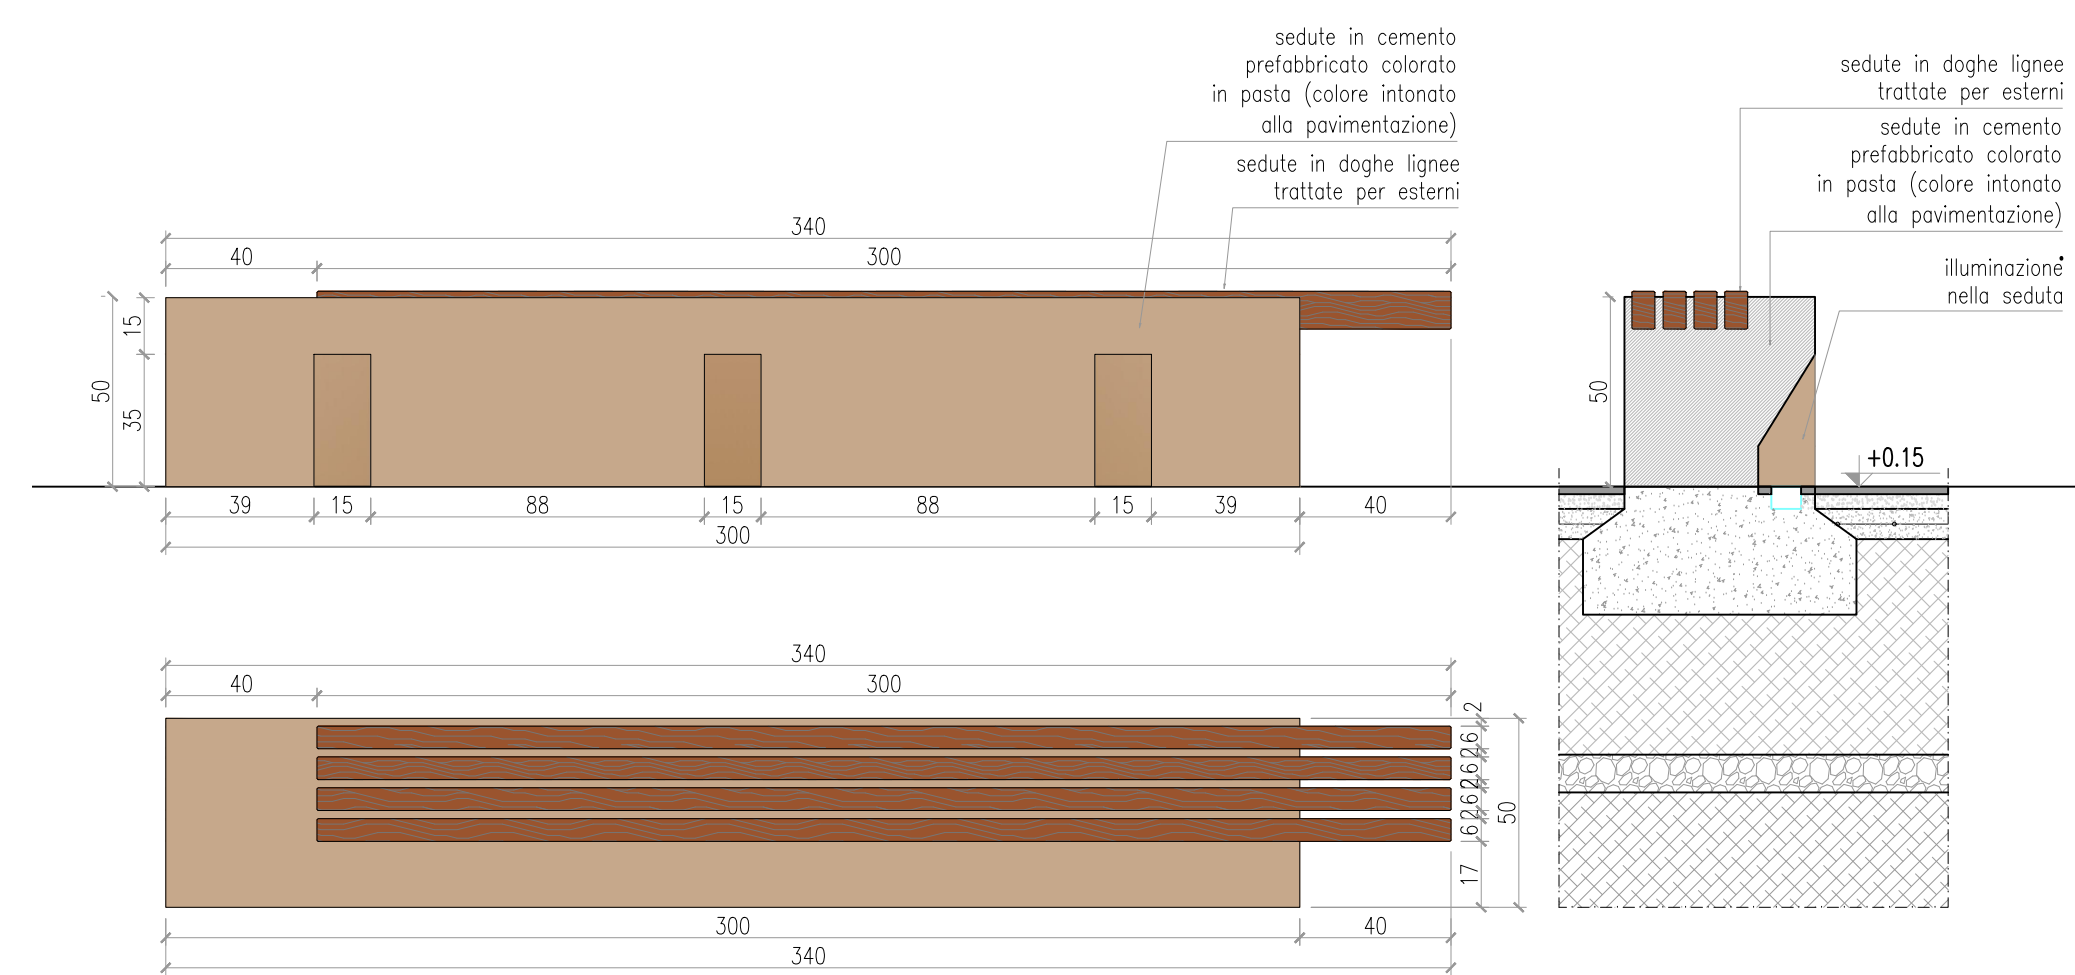

DETTAGLIO 5 SCALA 1:20
SEDUTA CON ILLUMINAZIONE INCORPORATA E SEDUTE IN DOGHE LIGNEE

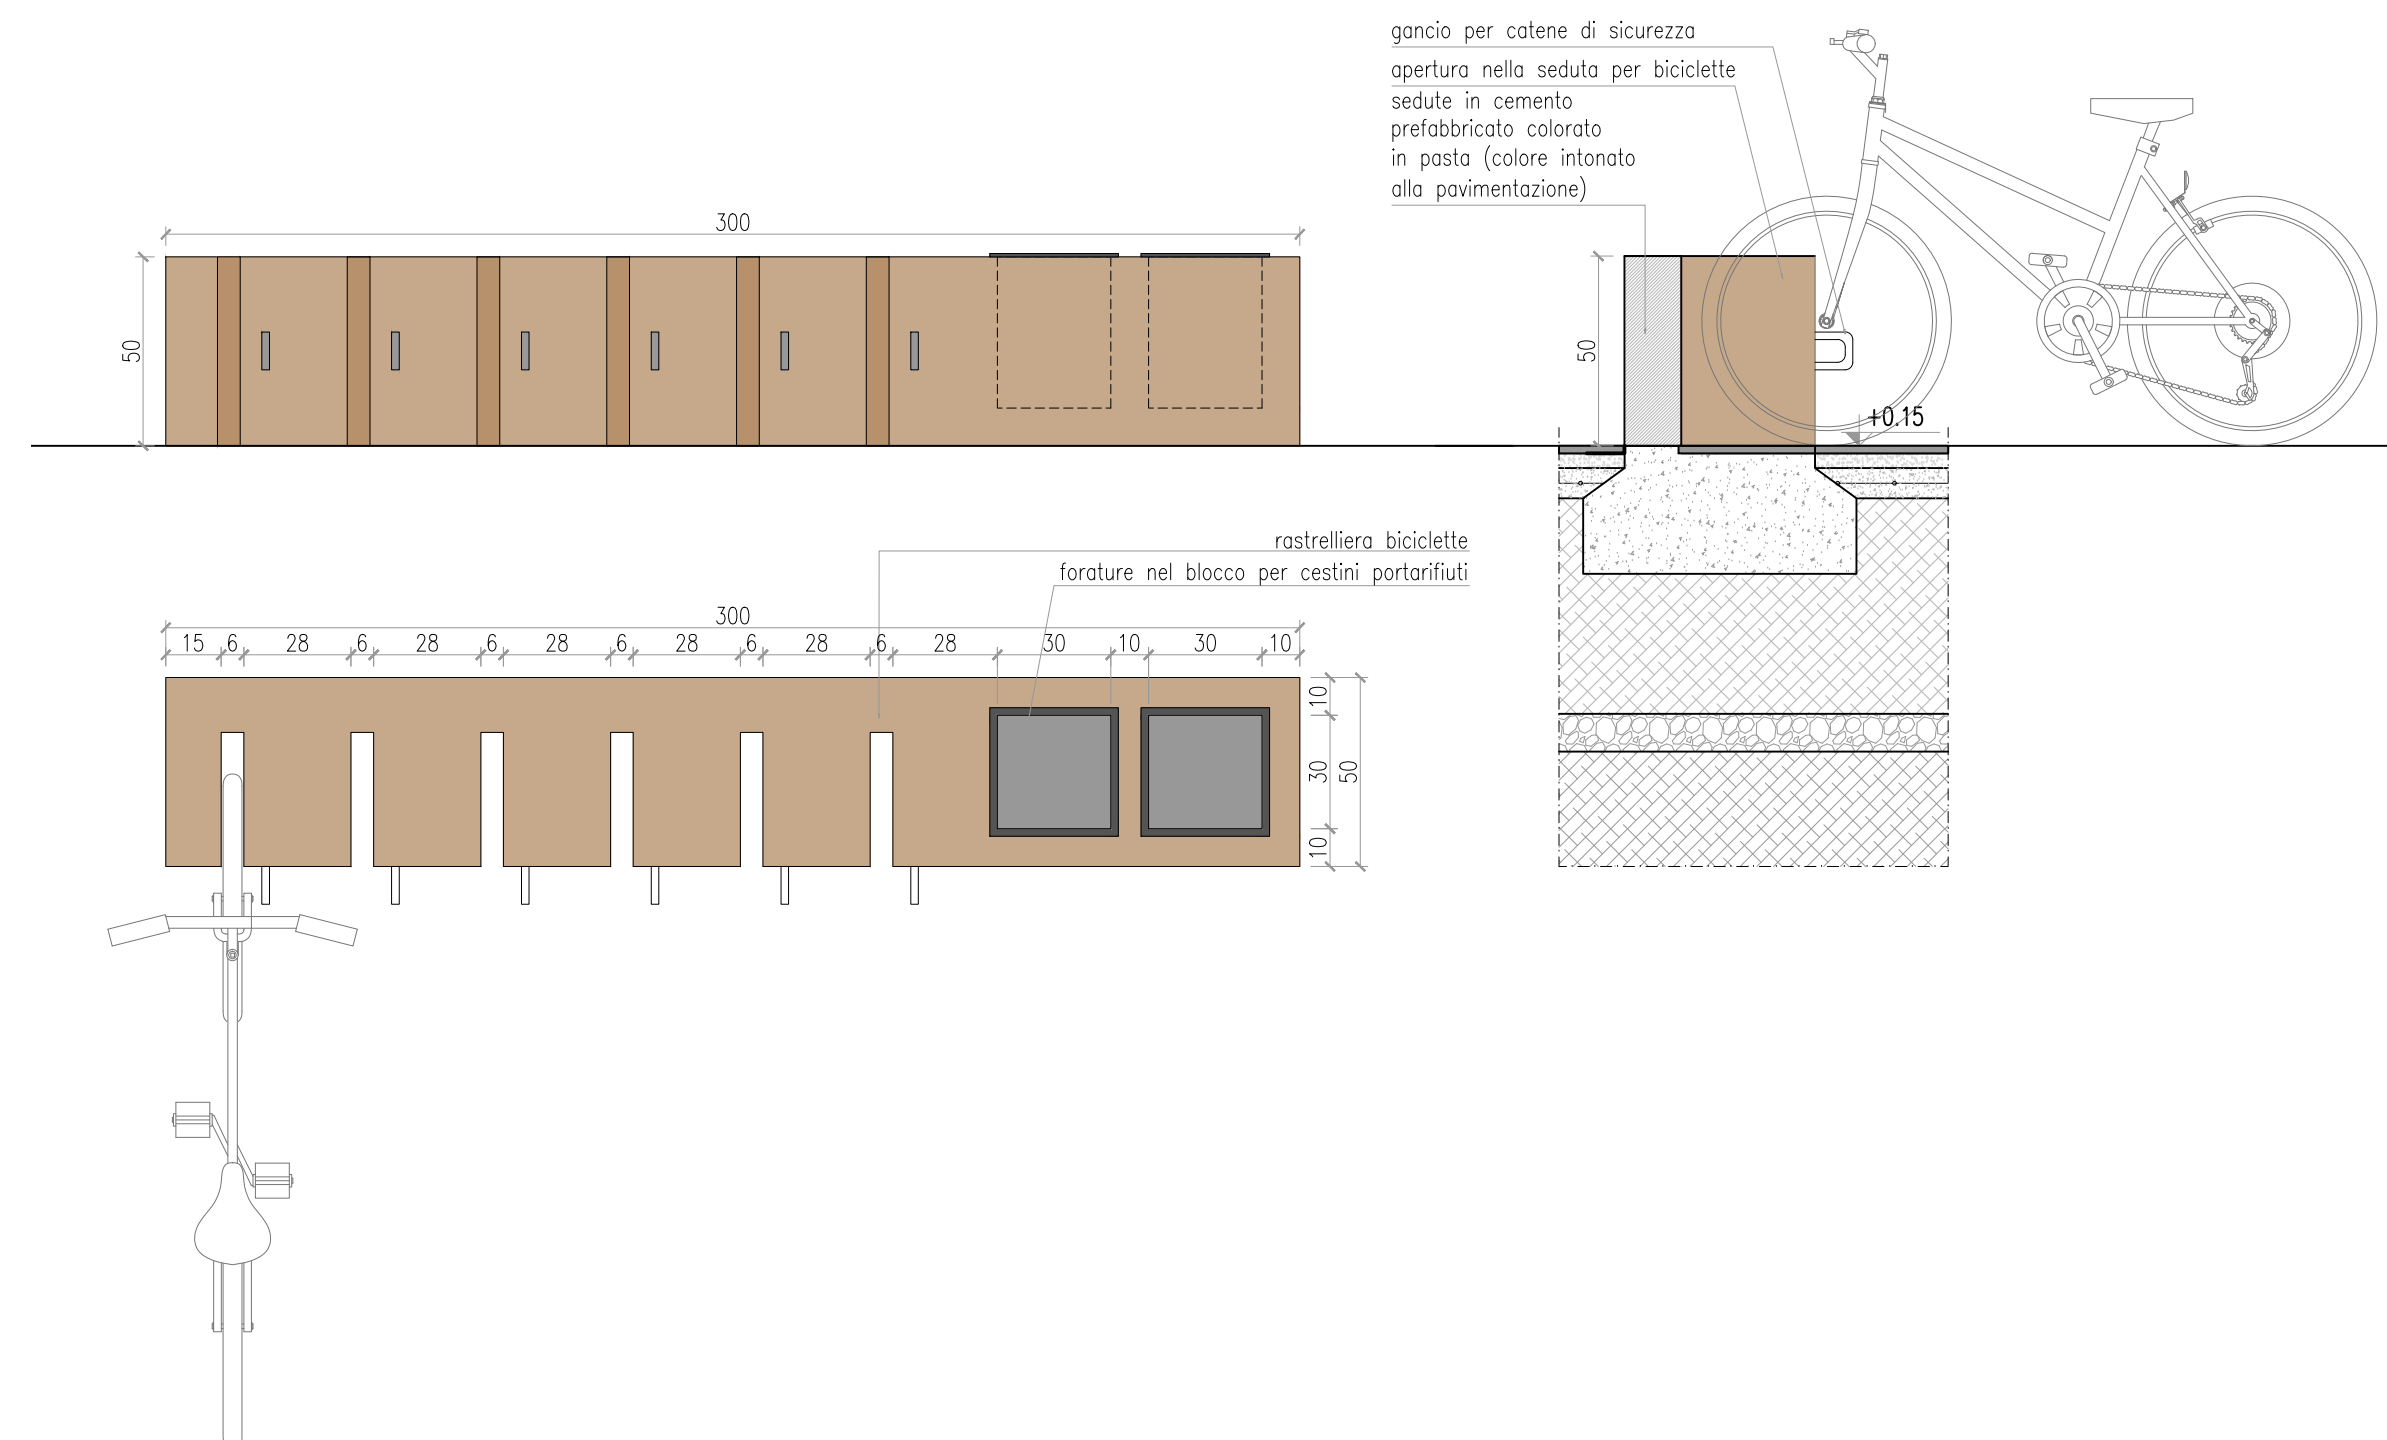

DETTAGLIO 6 SCALA 1:20
SEDUTA CON RASTRELLIERA PER BICICLETTE E CESTINI PORTARIFIUTI

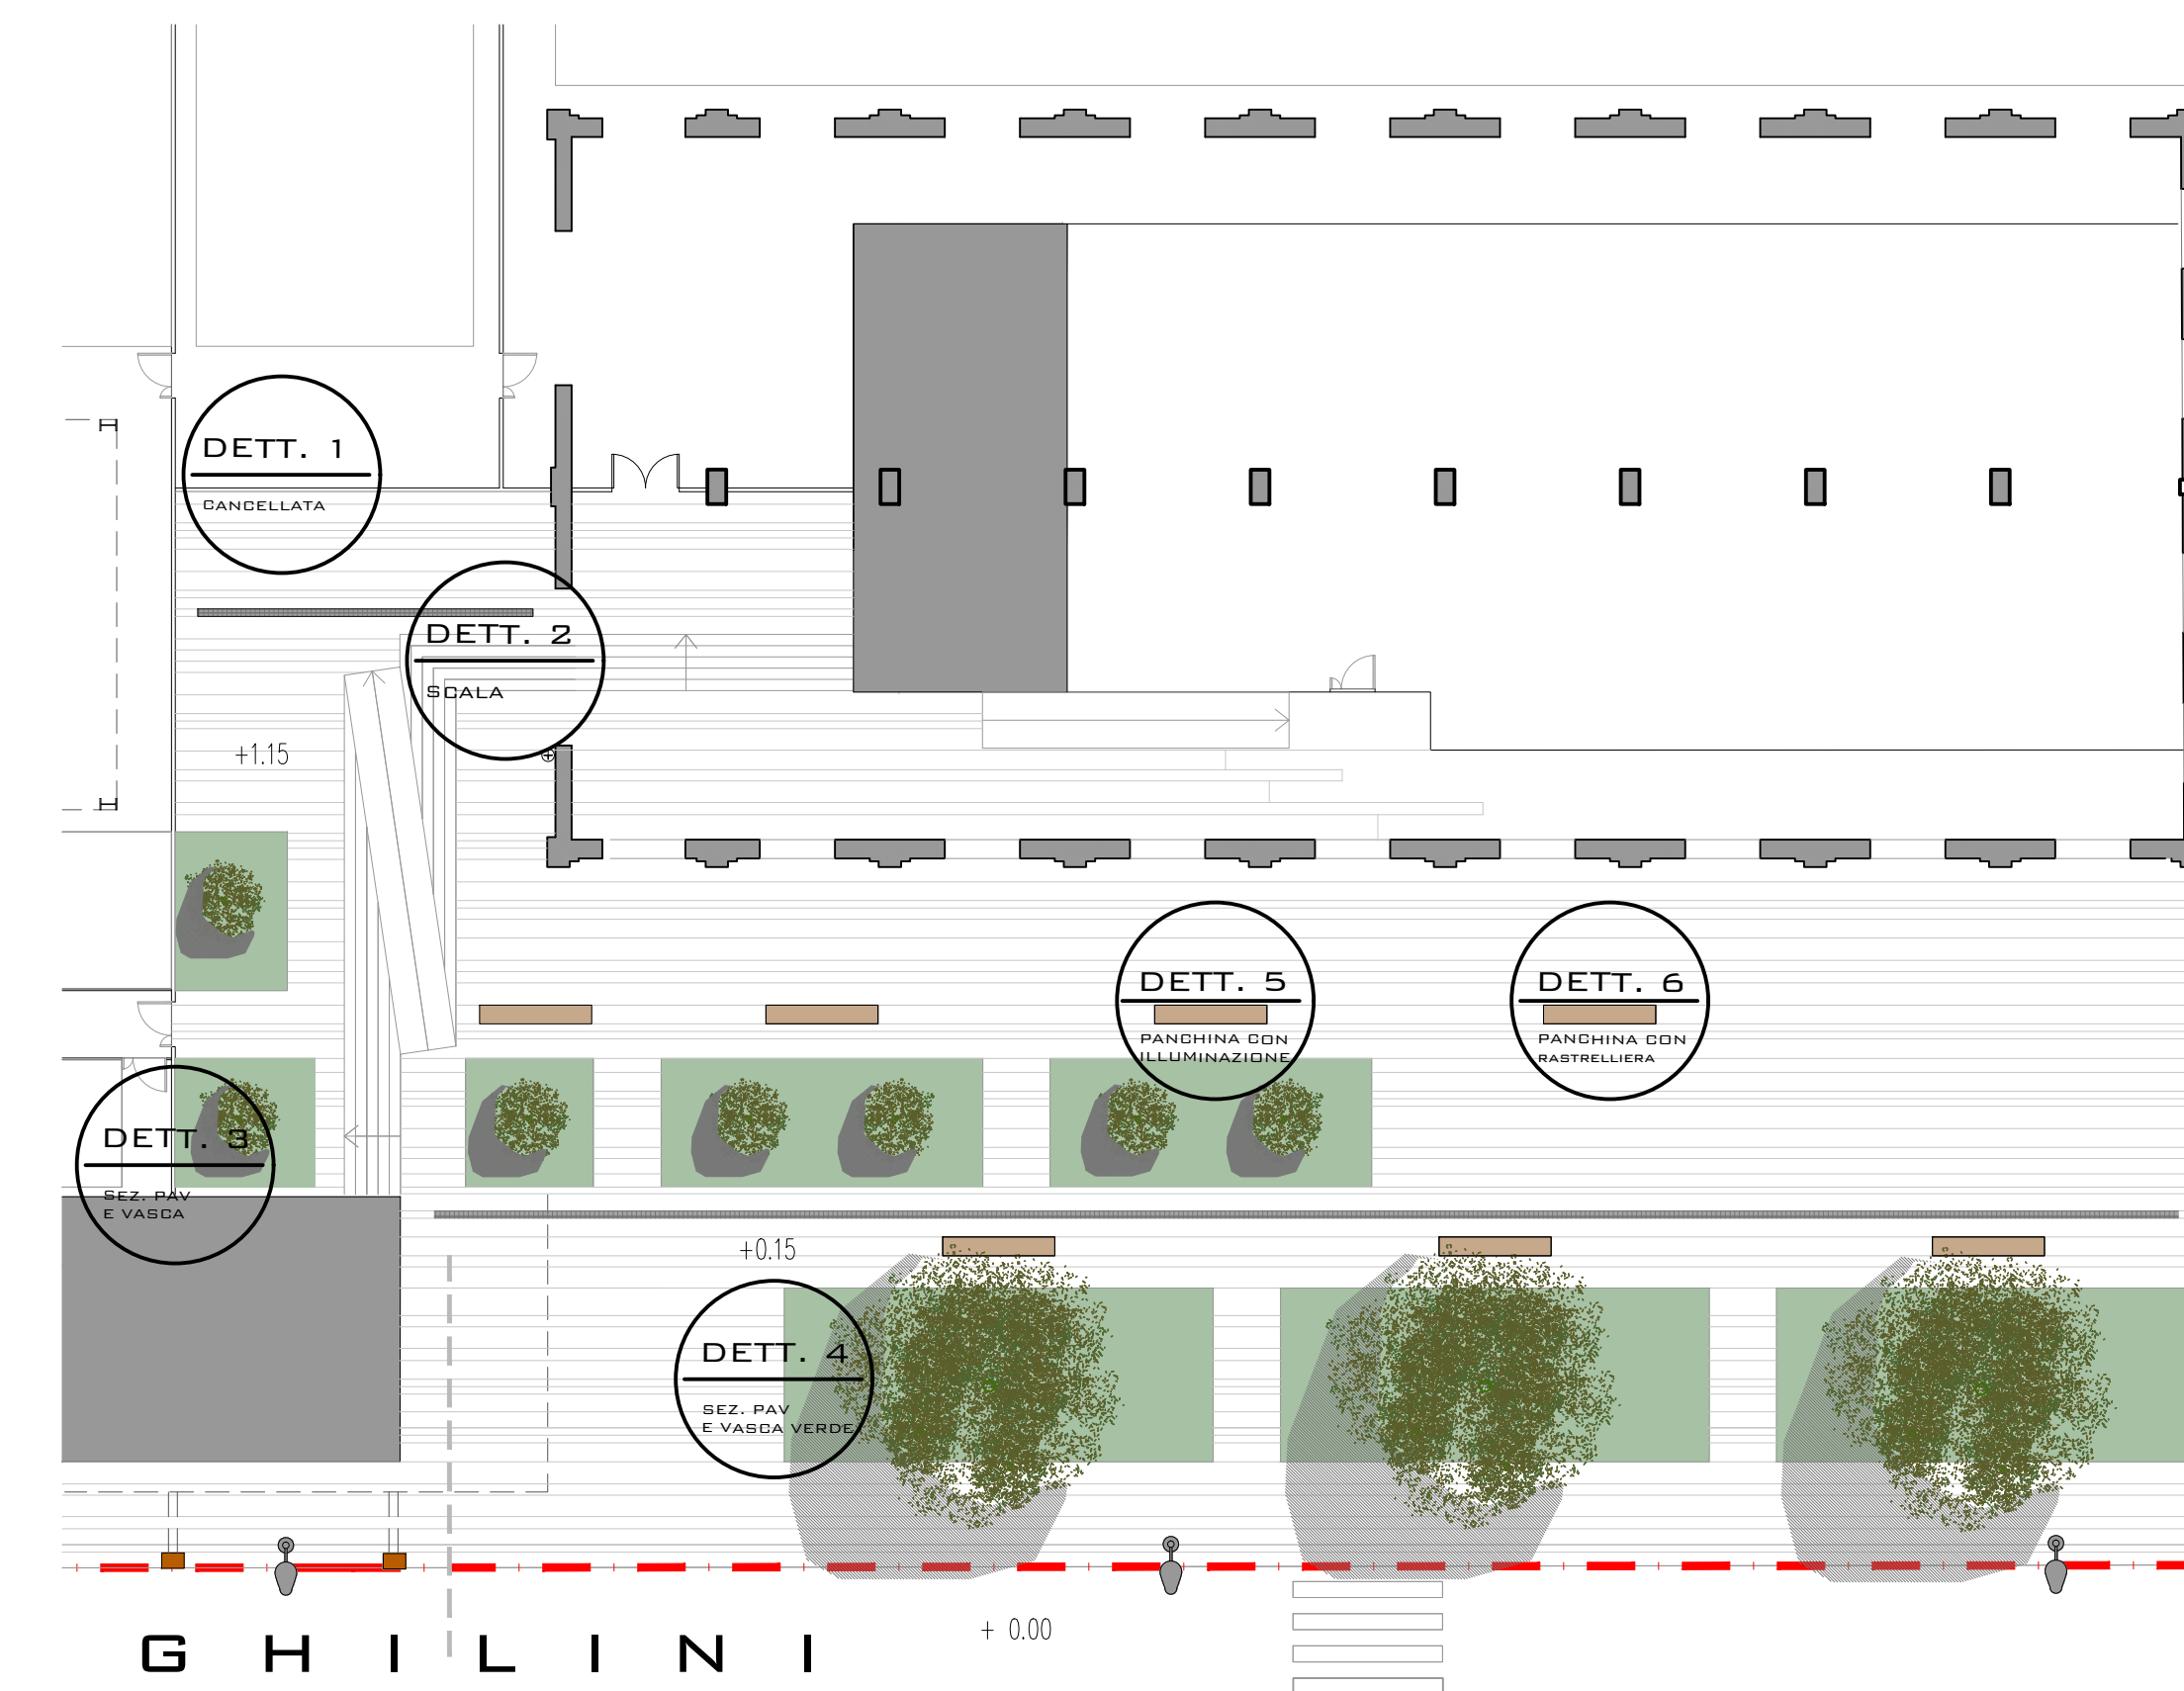

COMUNE DI MONZA
PROGRAMMA INTEGRATO DI INTERVENTO
AREA 9A VIA GHILINI

URBANIZZAZIONE
 PRIMARIA E SECONDARIA
 PARTICOLARI COSTRUTTIVI

PROPONENTE:
 IMMOBILIARE PIAVE 83 S.R.L.
 VIA PIAVE, 10
 20052 - MONZA

PROGETTO URBANISTICO
 COORDINAMENTO GENERALE:



CAMERA & PARTNERS
 VIA BISTOLFI, 49
 20134 MILANO
 TEL. 02 20241820 FAX 02 29533690
 info@camera-partners.com
 arch. Davide Camera
 arch. Lorenzo Astolfoni

DATA PRIMA EMISSIONE
 aprile 2014

DATA REVISIONI
 marzo 2015

DATA SECONDA EMISSIONE
 aggiornamento dicembre 2016

SCALA
 1:10 - 1:20
 CODICE ELABORATO
E.4

rif