


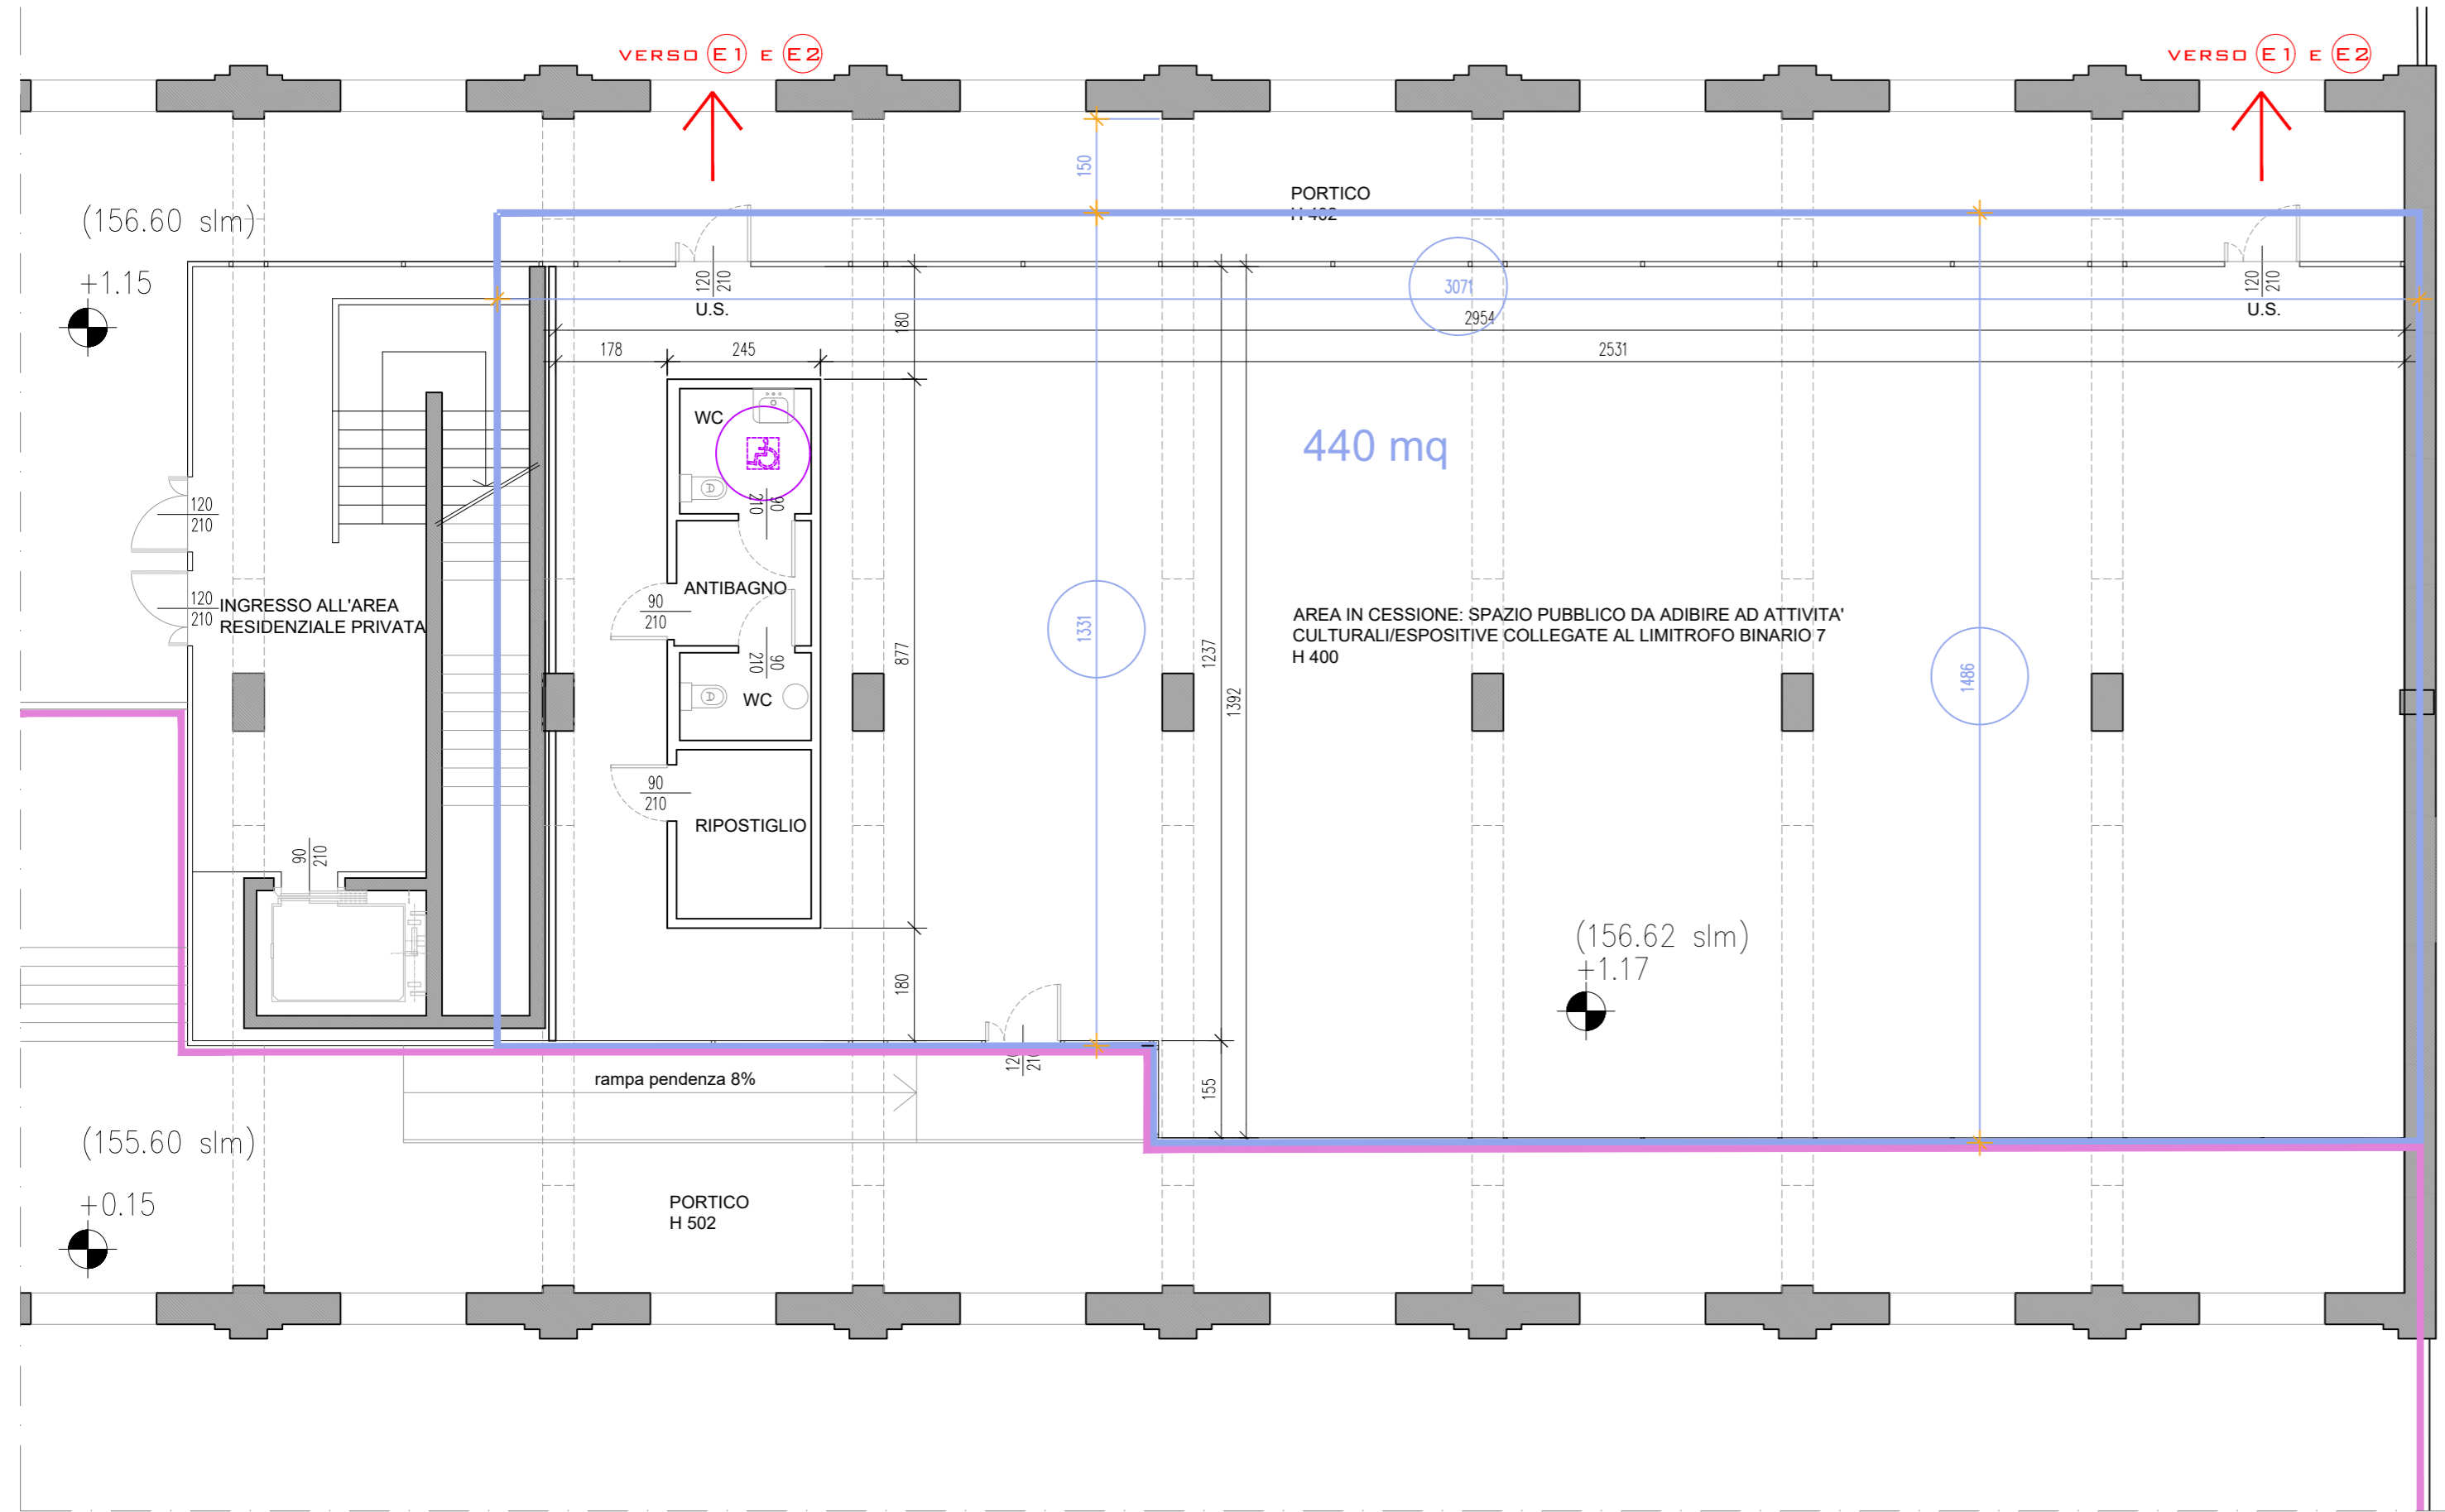


-  AREA IN ASSERVIMENTO
-  AREA IN CESSIONE
-  VIE DI ESODO
(CON RIFERIMENTO ALL'ELABORATO DEL PII
M2 - RELAZIONE DI COMPATIBILITÀ IDRAULICA)



COMUNE DI MONZA

PROGRAMMA INTEGRATO DI INTERVENTO

**AREA 9A
VIA GHILINI**

SPAZIO IN CESSIONE
PIANO RIALZATO CORPO B

PROPONENTE:
IMMOBILIARE PIAVE 83 S.R.L.
VIA PIAVE, 10
20052 - MONZA

PROGETTO URBANISTICO
COORDINAMENTO GENERALE:



CAMERA & PARTNERS
VIA BISTOLFI, 49
20134 MILANO
TEL 02 20241820 FAX 02 29533690
info@camera-partners.com

arch. Davide Camera
arch. Lorenzo Astulfoni

DATA PRIMA EMISSIONE
aprile 2014

DATA REVISIONI
settembre 2014
marzo 2015

DATA SECONDA EMISSIONE
aggiornamento dicembre 2016

SCALA
1:100

CODICE ELABORATO
E.5

rif