




TETTOIA R - SCALA 1:500

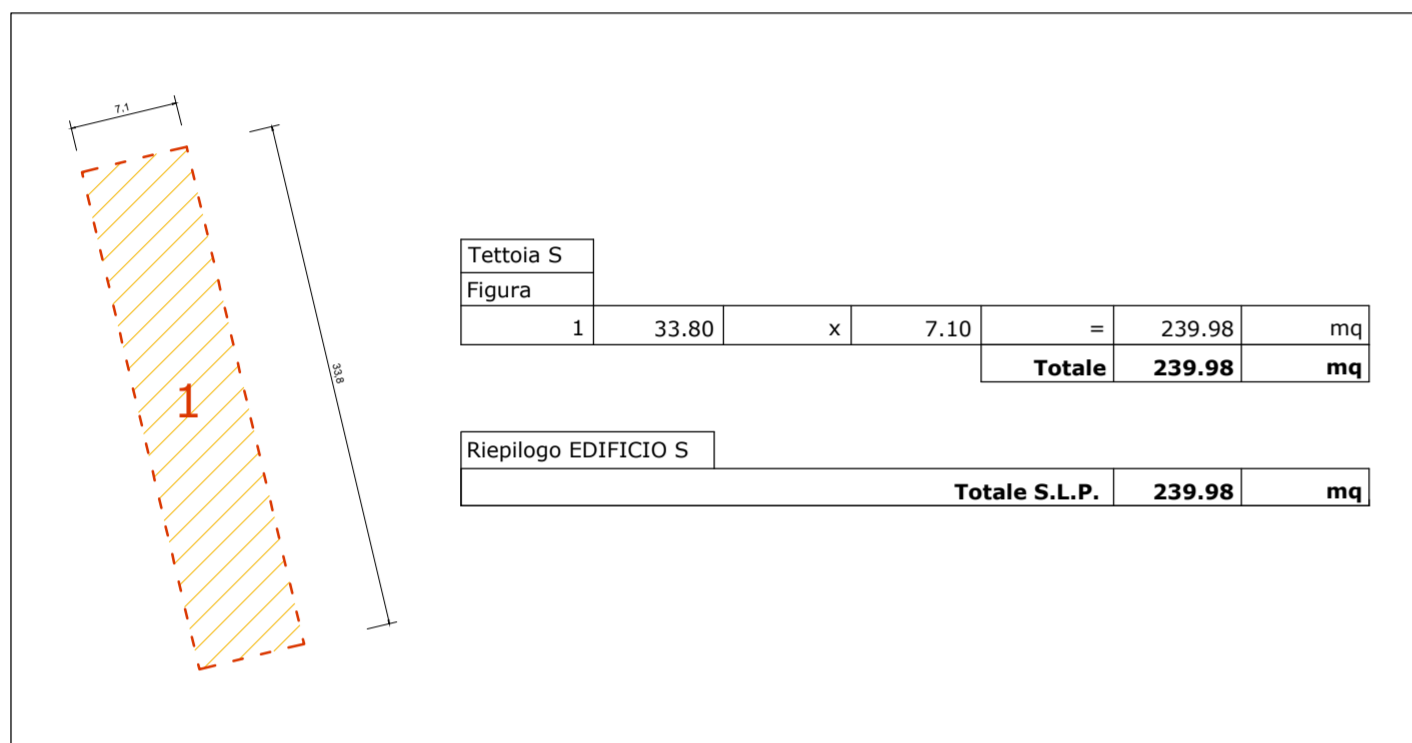


TETTOIA S - SCALA 1:500

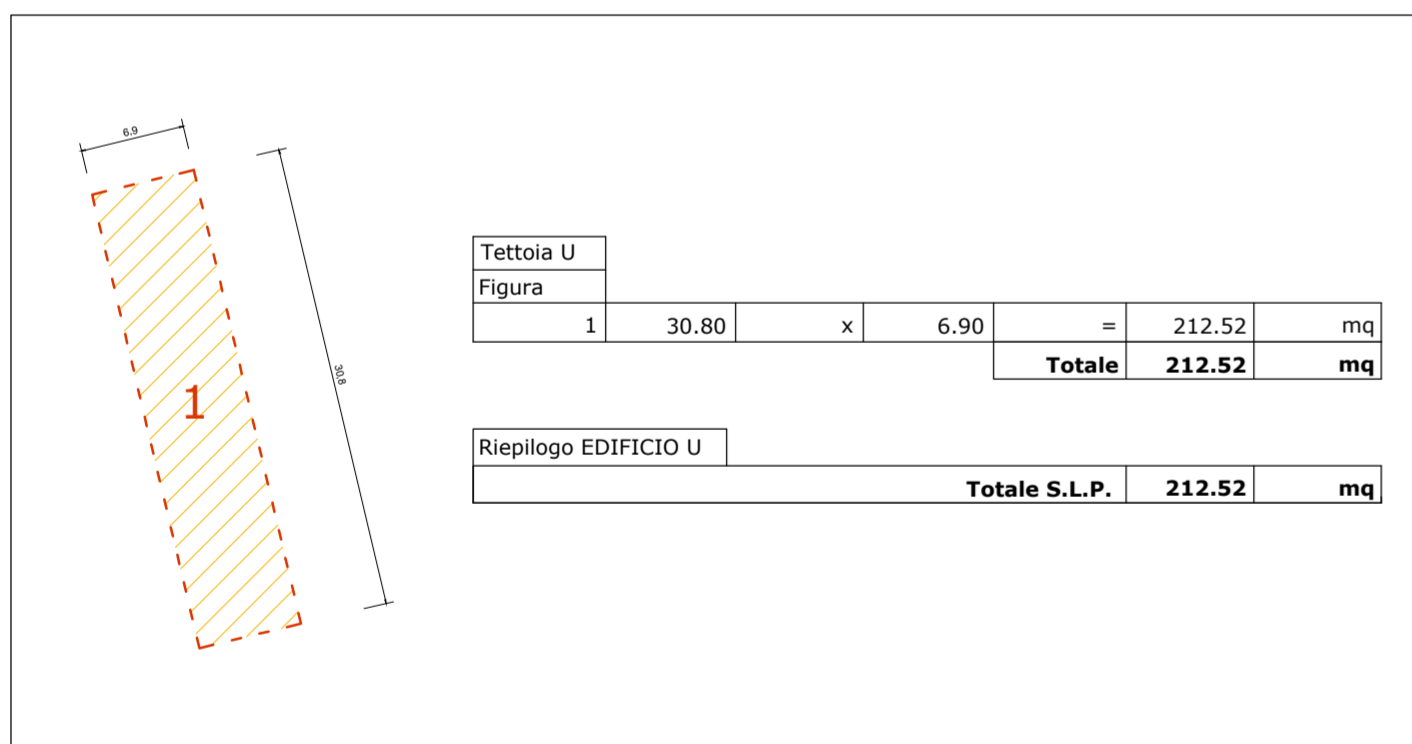


TETTOIA U - SCALA 1:500

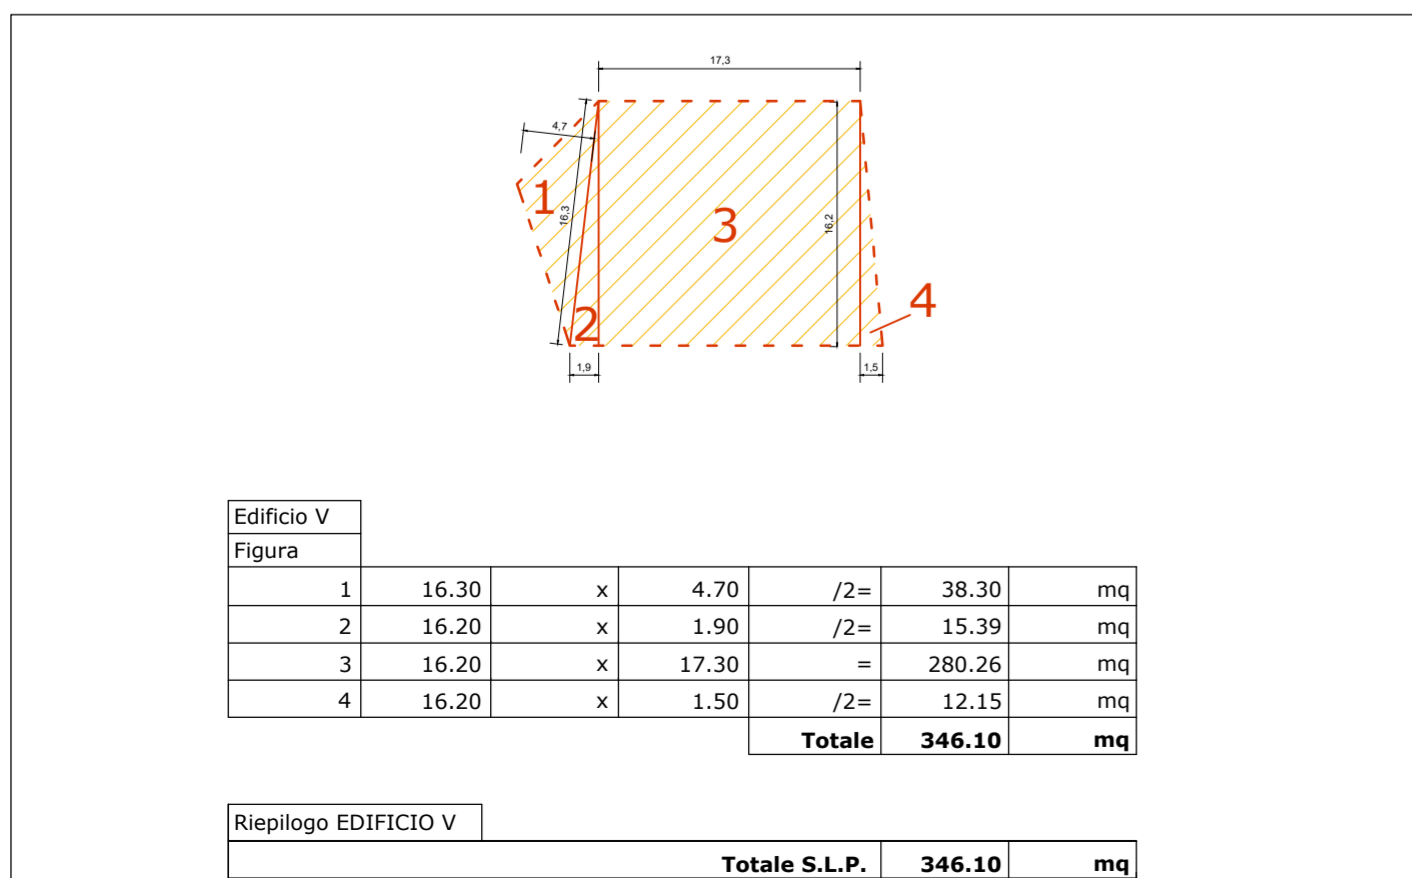

EDIFICIO V - SCALA 1:500

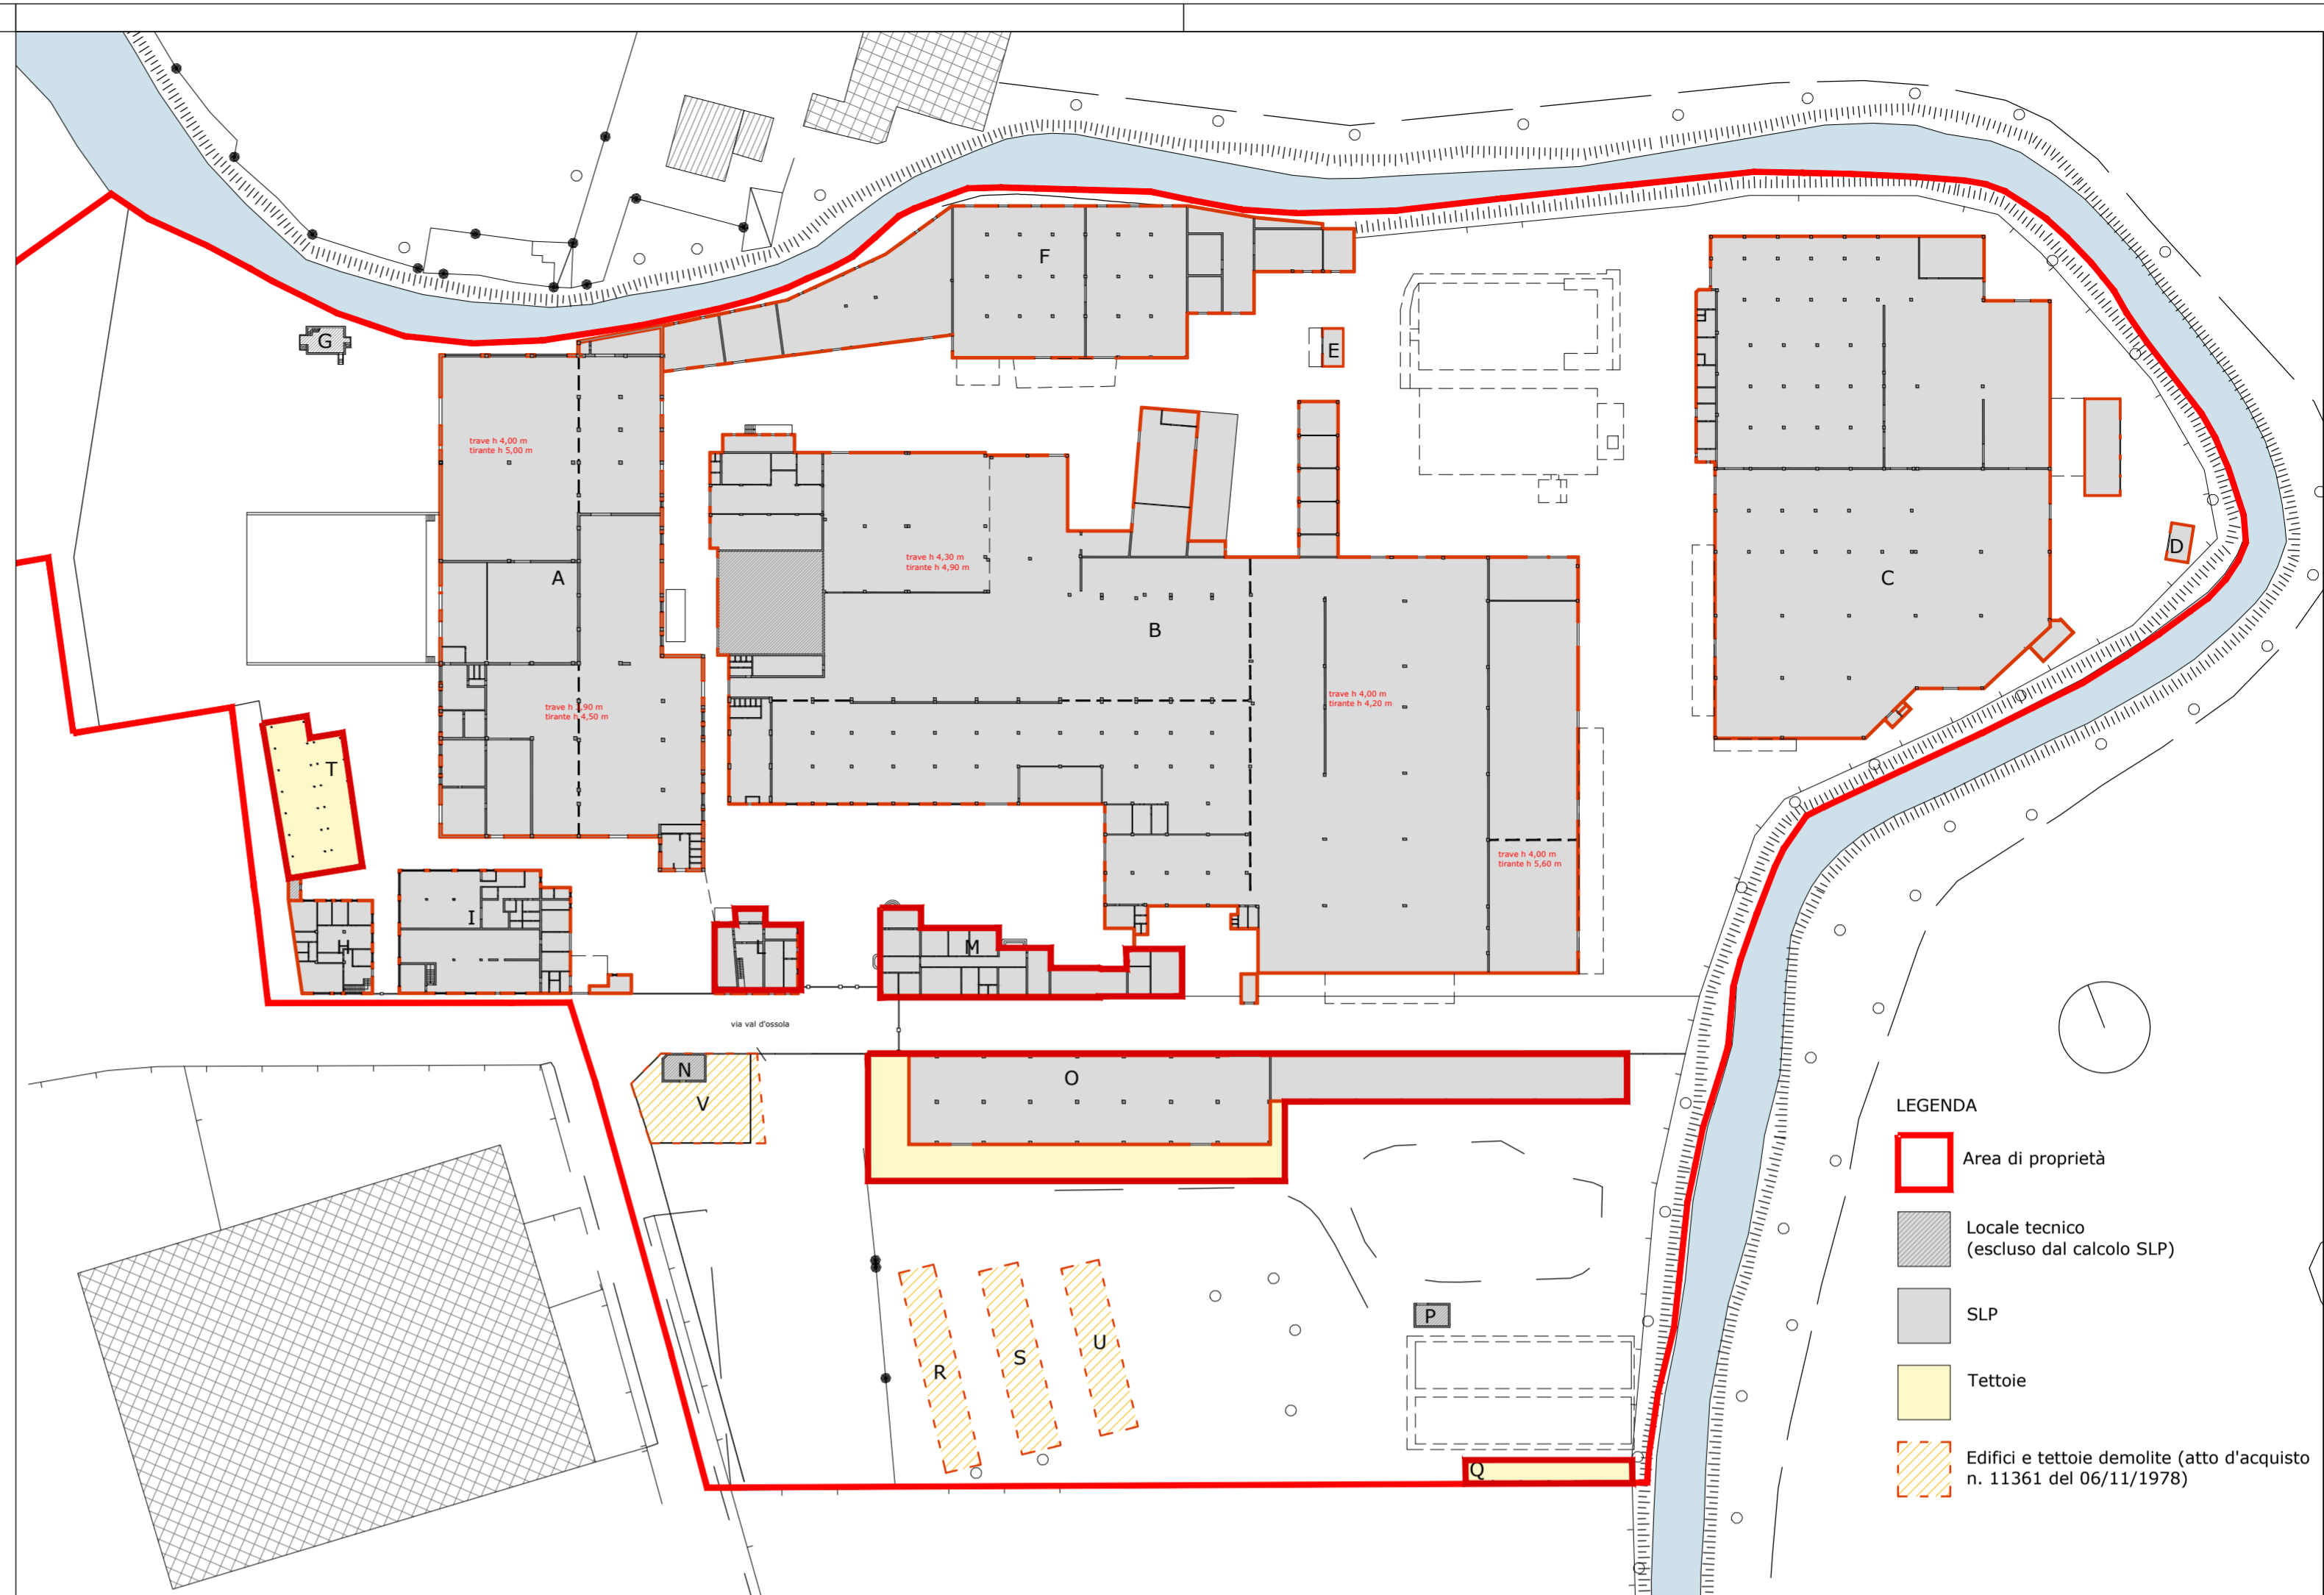

PLANIMETRIA GENERALE - SCALA 1:1.000

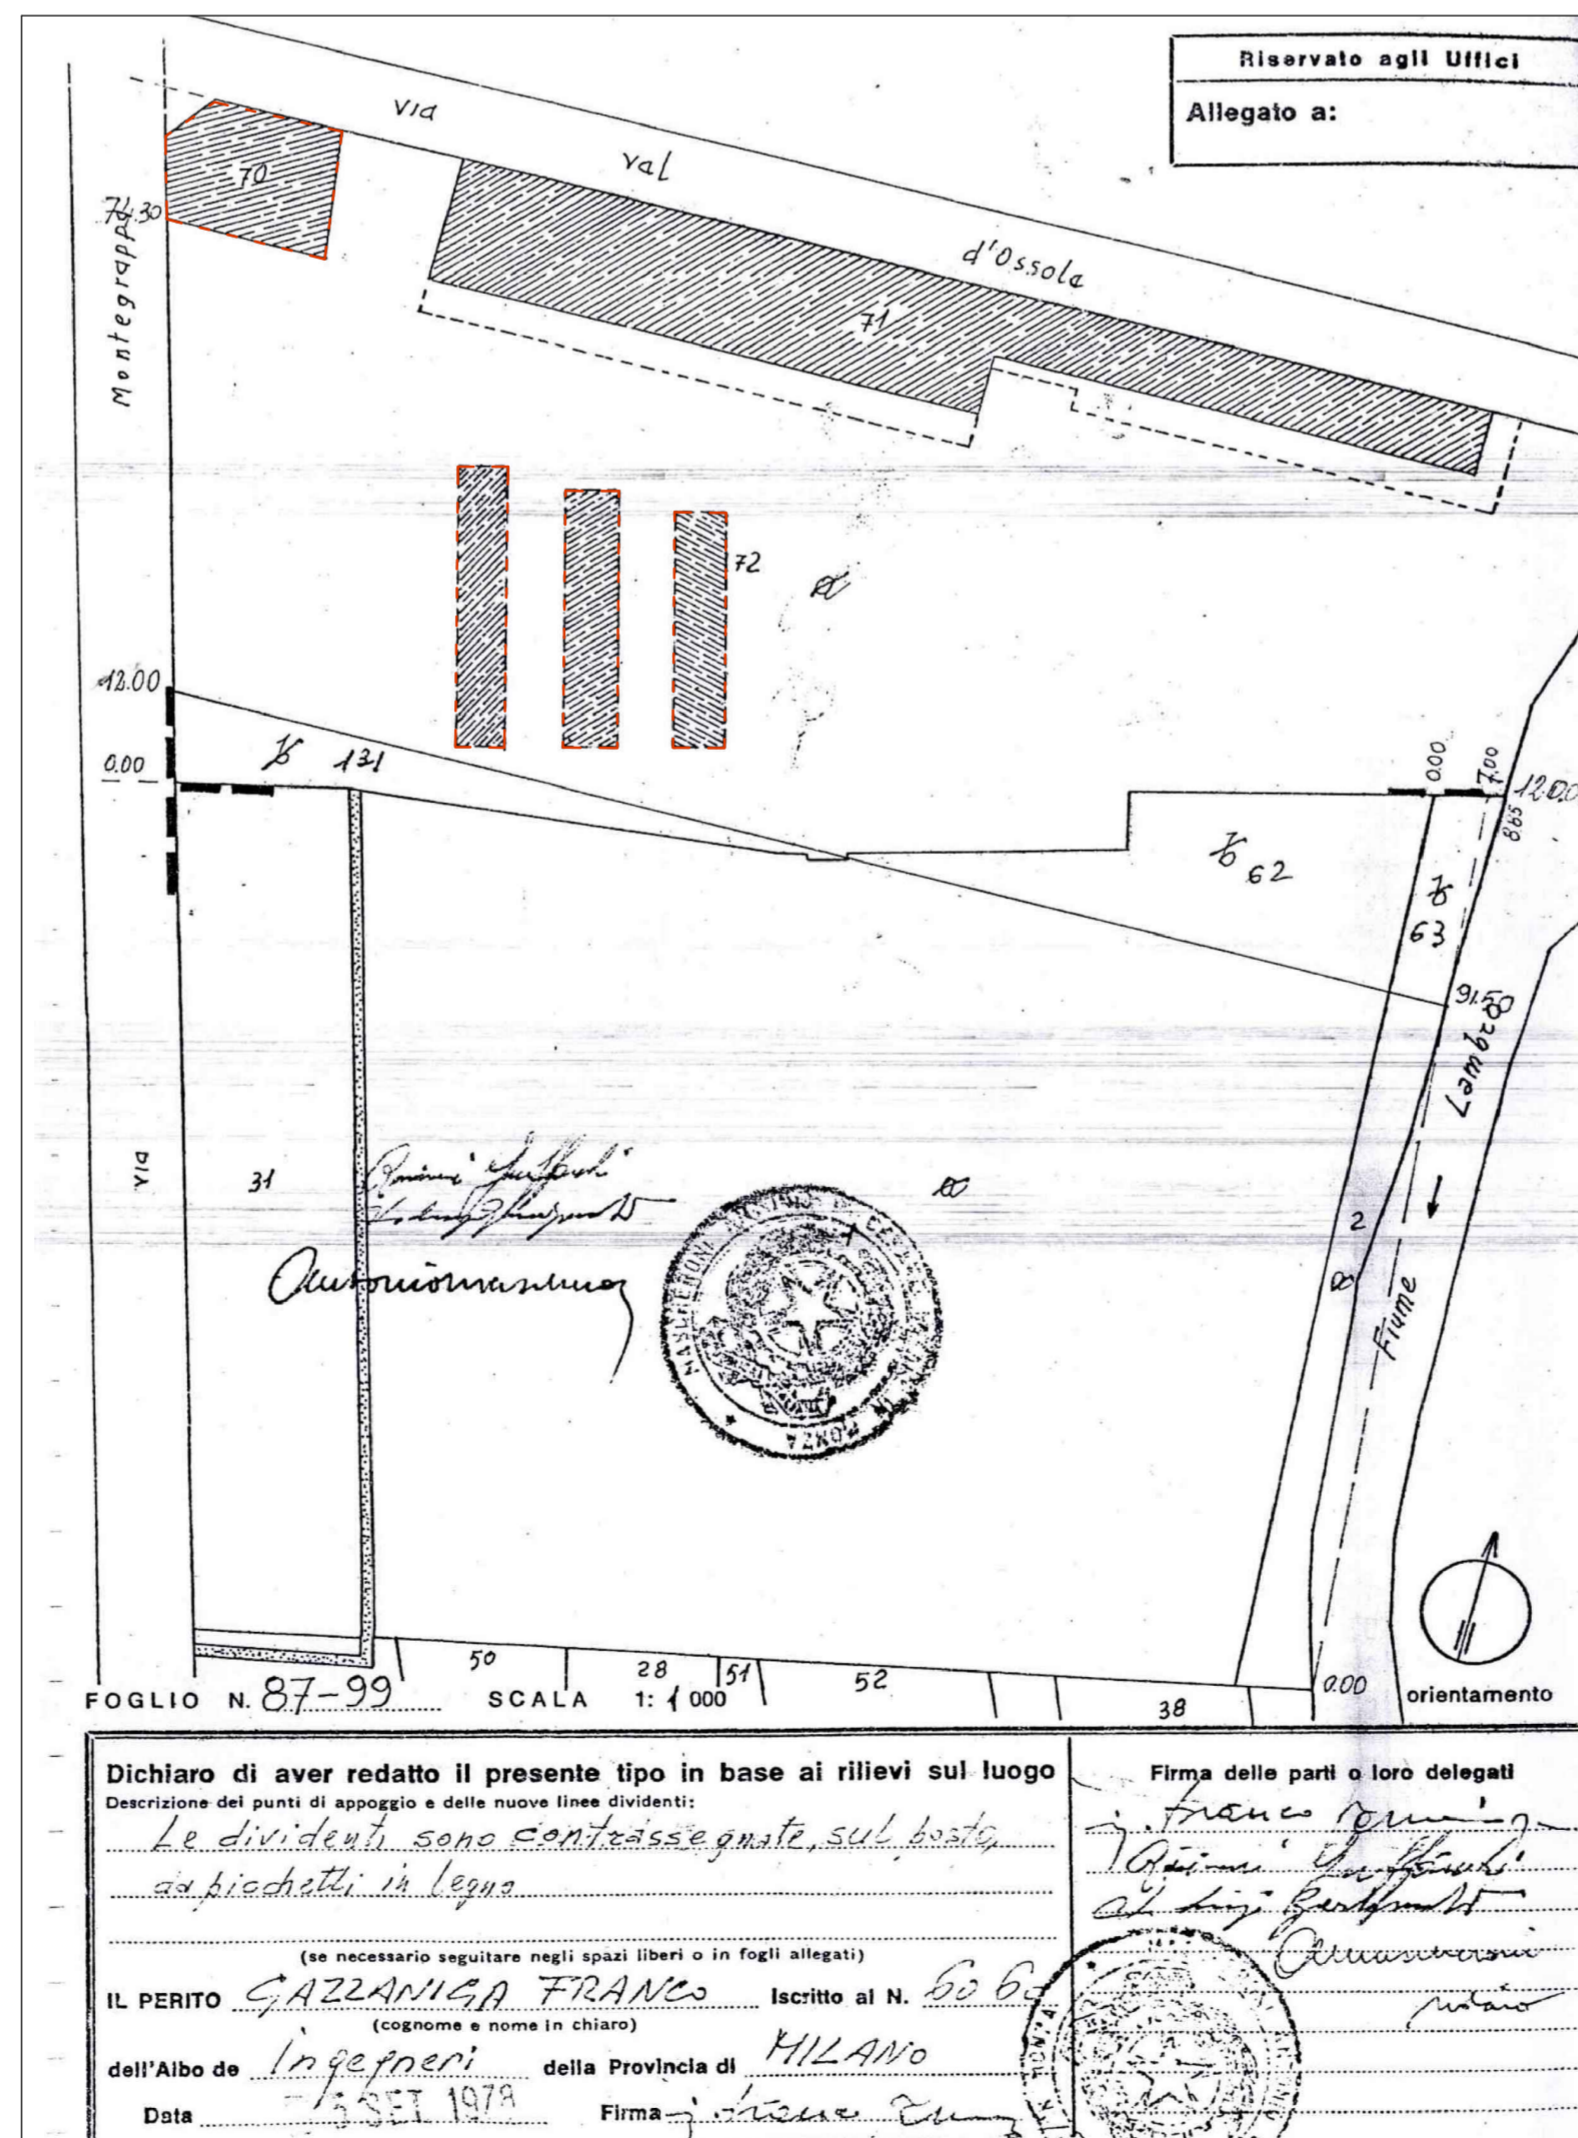

ESTRATTO DALL'ATTO D'ACQUISTO N. 11361 DEL 06/11/1978 - SCALA 1:1.000


Comune di Monza
Provincia di Monza e Brianza



P.A. relativo all'Ambito AT_19
Via Val d'Ossola, Ex Garbagnati

Tavola 05d

Rilievo Stato di fatto:
Calcolo superficie degli
immobili preesistenti R, S, U, V

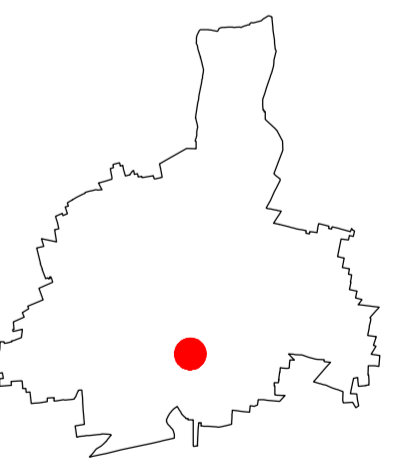

Scala: 1:1.000 - 1:500

PROGETTISTA INCARICATO: Arch. Franco Oggioni

COMMITTENTE:
Giacomo Garbagnati Spa

COLLABORATORI: Arch. Roberto Rubini

Agg.:


DISEGNATO DA: RR

CONTROLLATO DA: FO

Data: 05 Maggio 2017

Riferimento atti:

Commessa: 144_MB_MO/13

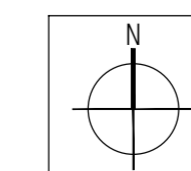

Progressivo tavola: 10

